








SYMBOLFORKLARING

| | |
|---|---------------------------|
|  | 37dB R'w |
|  | 45dB R'w |
|  | 48dB R'w |
|  | 55dB R'w |
|  | 60dB R'w |
|  | Lydkrav for dører/vinduer |

For lydkrav til fasader ellers henvises det til Støyutredning utført av Afry

For lydkrav til fasader ellers henvises det til Støyutredning utført av Afry

For lydkrav til fasader ellers henvises det til Støyutredning utført av Afry

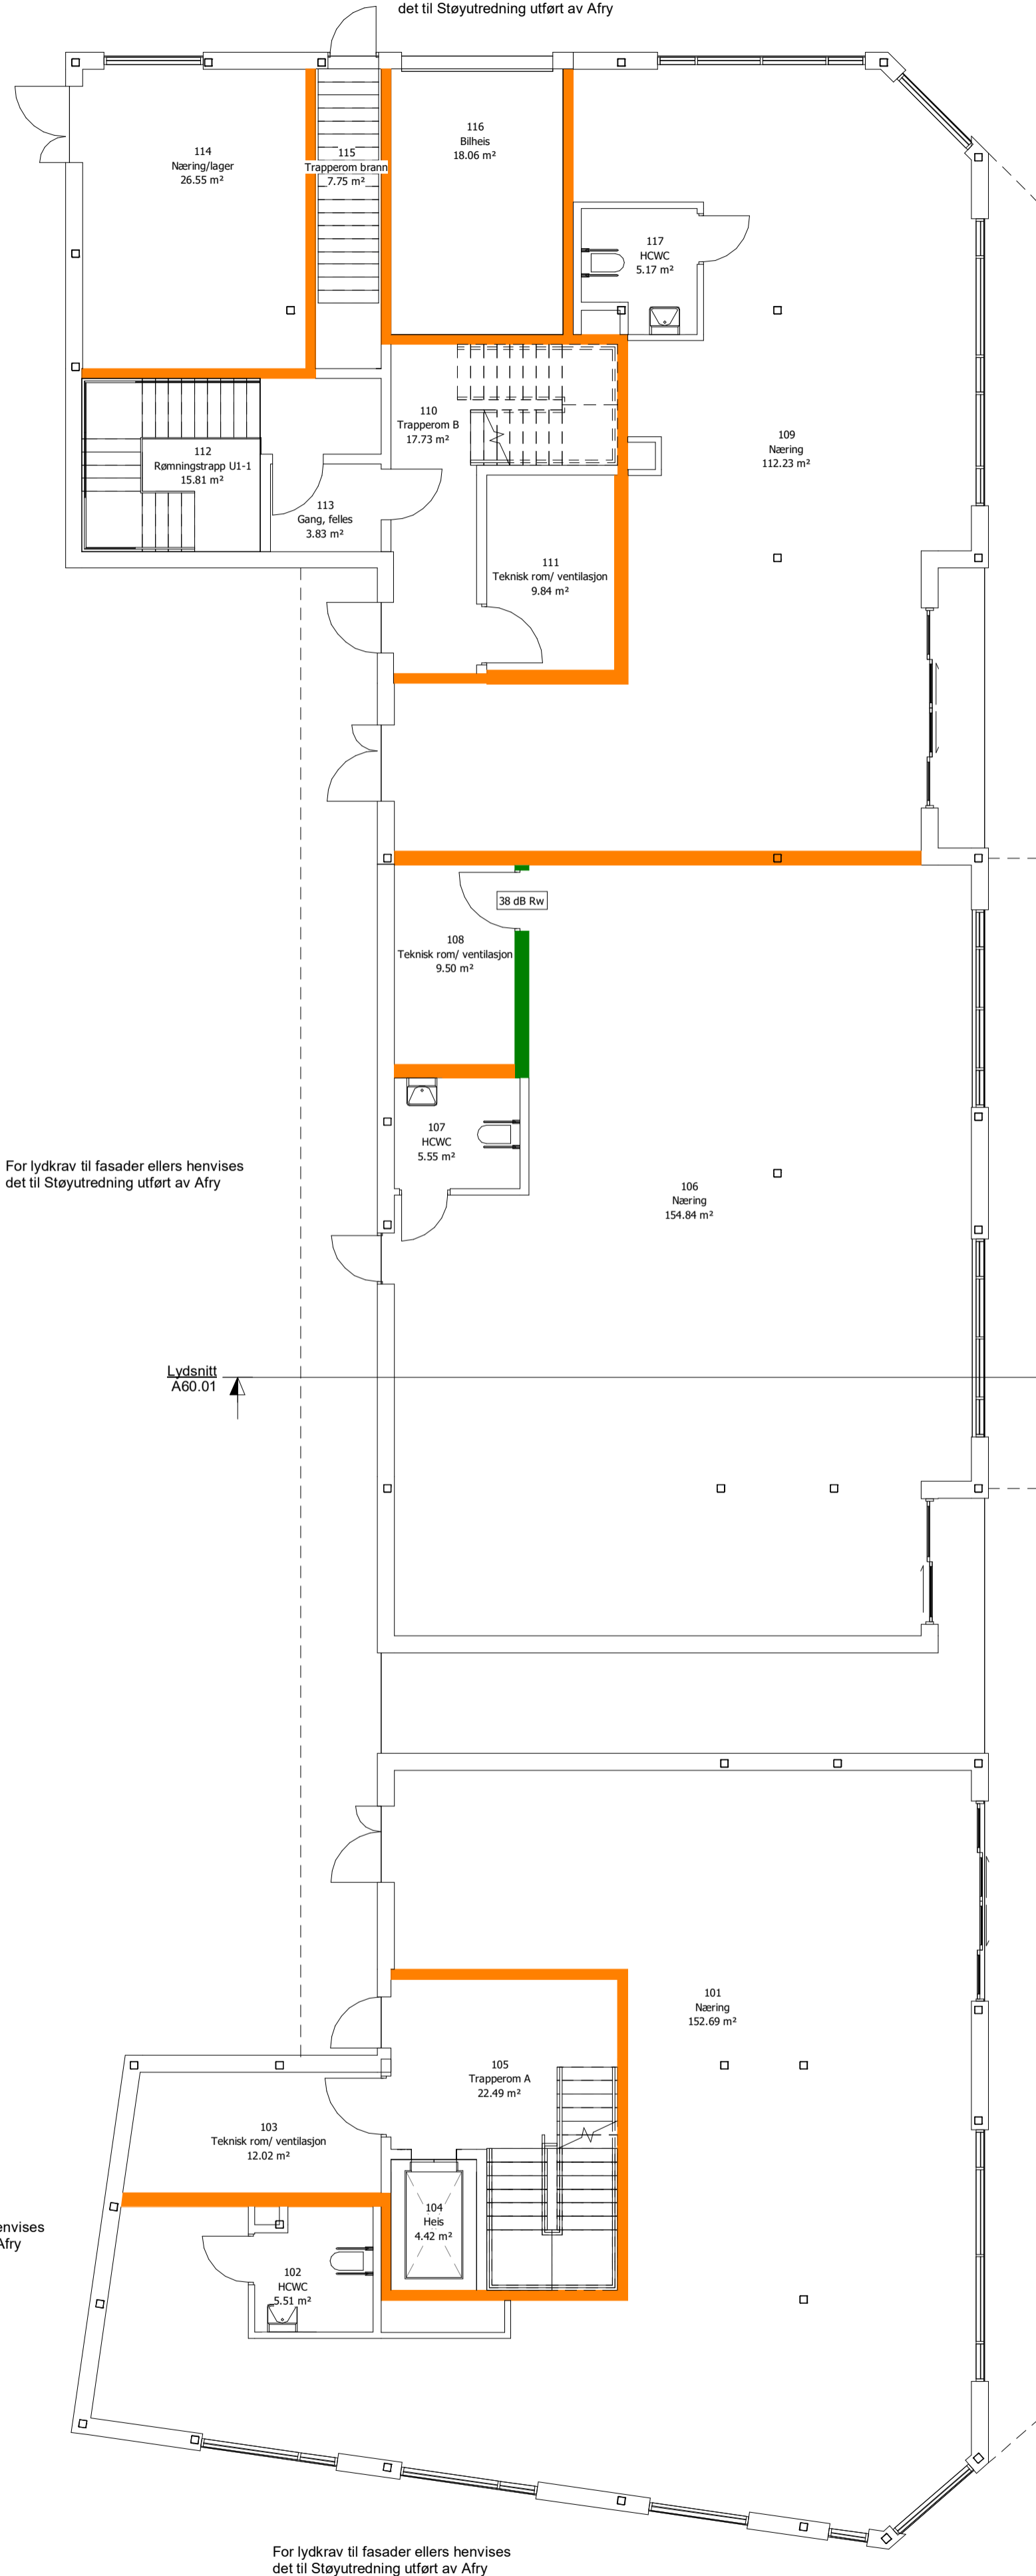


For lydkrav til fasader ellers henvises det til Støyutredning utført av Afry

For lydkrav til fasader ellers henvises det til Støyutredning utført av Afry

For lydkrav til fasader ellers henvises det til Støyutredning utført av Afry

For lydkrav til fasader ellers henvises det til Støyutredning utført av Afry

For lydkrav til fasader ellers henvises det til Støyutredning utført av Afry

| | | | | | | | | | | | | | | | |
|----------|--|----------------|--|---------|-----------|---|-------------------------------|--------------------------------|----------------------------|-----------------------------------|--------------|---------------|--------------------|---------------------|------------|
| Revisjon | | Revisjonstekst | | Rev. av | Rev. dato |  | Kontaktperson: Nordplan AS | Tilskriver: Ringebu kommune | Tilbering av: Lydplan 1 | Tilbering type: Anbudsgrunnlag | | | | | |
| | | | | | | | epost: post@nordplan.no | Tilsk: | Tilsk av: 2024.06.06 | Sist kontrollert: 2024.06.06 | Spjekkliste: | Mål: 1:100 | Prosj.nr: 21116 | Tilsk.nr: A22.01 | Ark: A2 |