


SYMBOLFORKLARING

- BETONGVEGG
- MULIG AVSTIVING
- HULLDEKKER
- SPENNRETNING HULLDEKKER
- BJELKER
- SØYLER

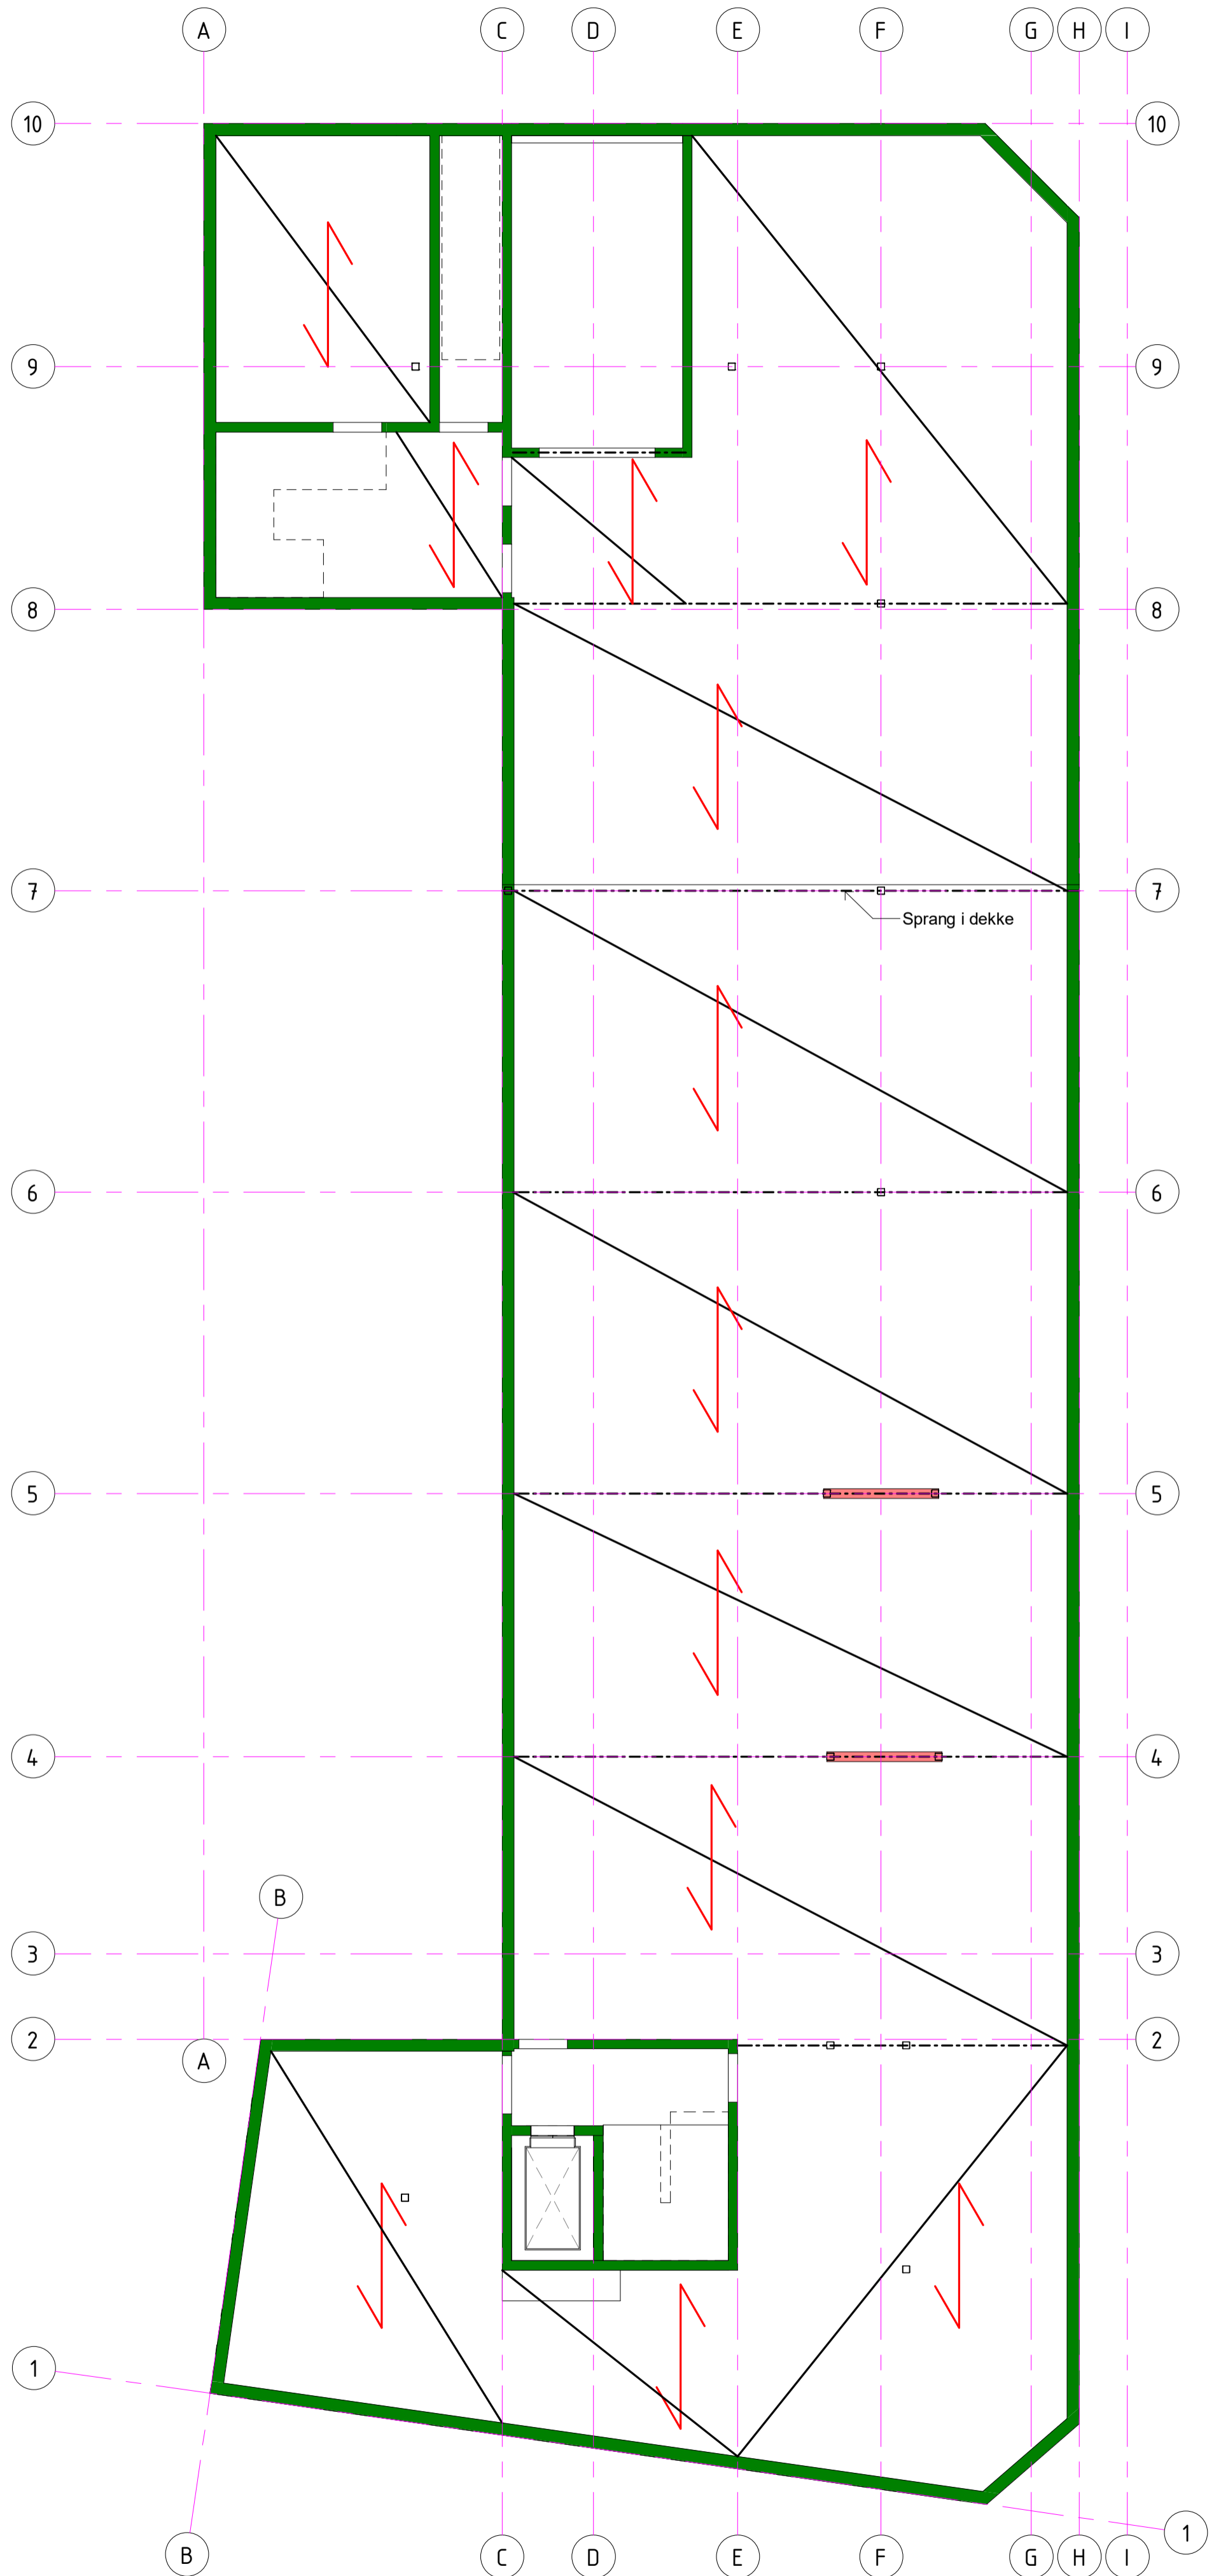

				 <small>arkitektur konstruksjon landskap</small>	<small>Kontakinformasjon:</small> Nordplan AS <small>epost: post@nordplan.no</small>	<small>Tilbestiller:</small> Ringebu kommune <small>Tilsk:</small> Ole Steigs gate 10	<small>Tillegg av:</small> Spillprosjeksjon konstr. plan U1 <small>Tilsku av:</small> 2024.06.18 ST <small>Sist kontrollert:</small> 2024.06.20 SM <small>Spjekkliste:</small>	<small>Tillegg type:</small> Anbudsgrunnlag <small>Mål:</small> 1:100 <small>Prosj.nr:</small> 21116 <small>Tilsku.nr:</small> B23.00 <small>Ark:</small> A2 <small>Rev:</small>			
--	--	--	--	---	--	--	--	--	--	--	--