


SYMBOLFORKLARING

- BETONGVEGG
- MULIG AVSTIVING
- HULLDEKKER
- BJELKER
- SPENNRETNING BJELKELAG I TAK
- BJELKER
- SØYLER

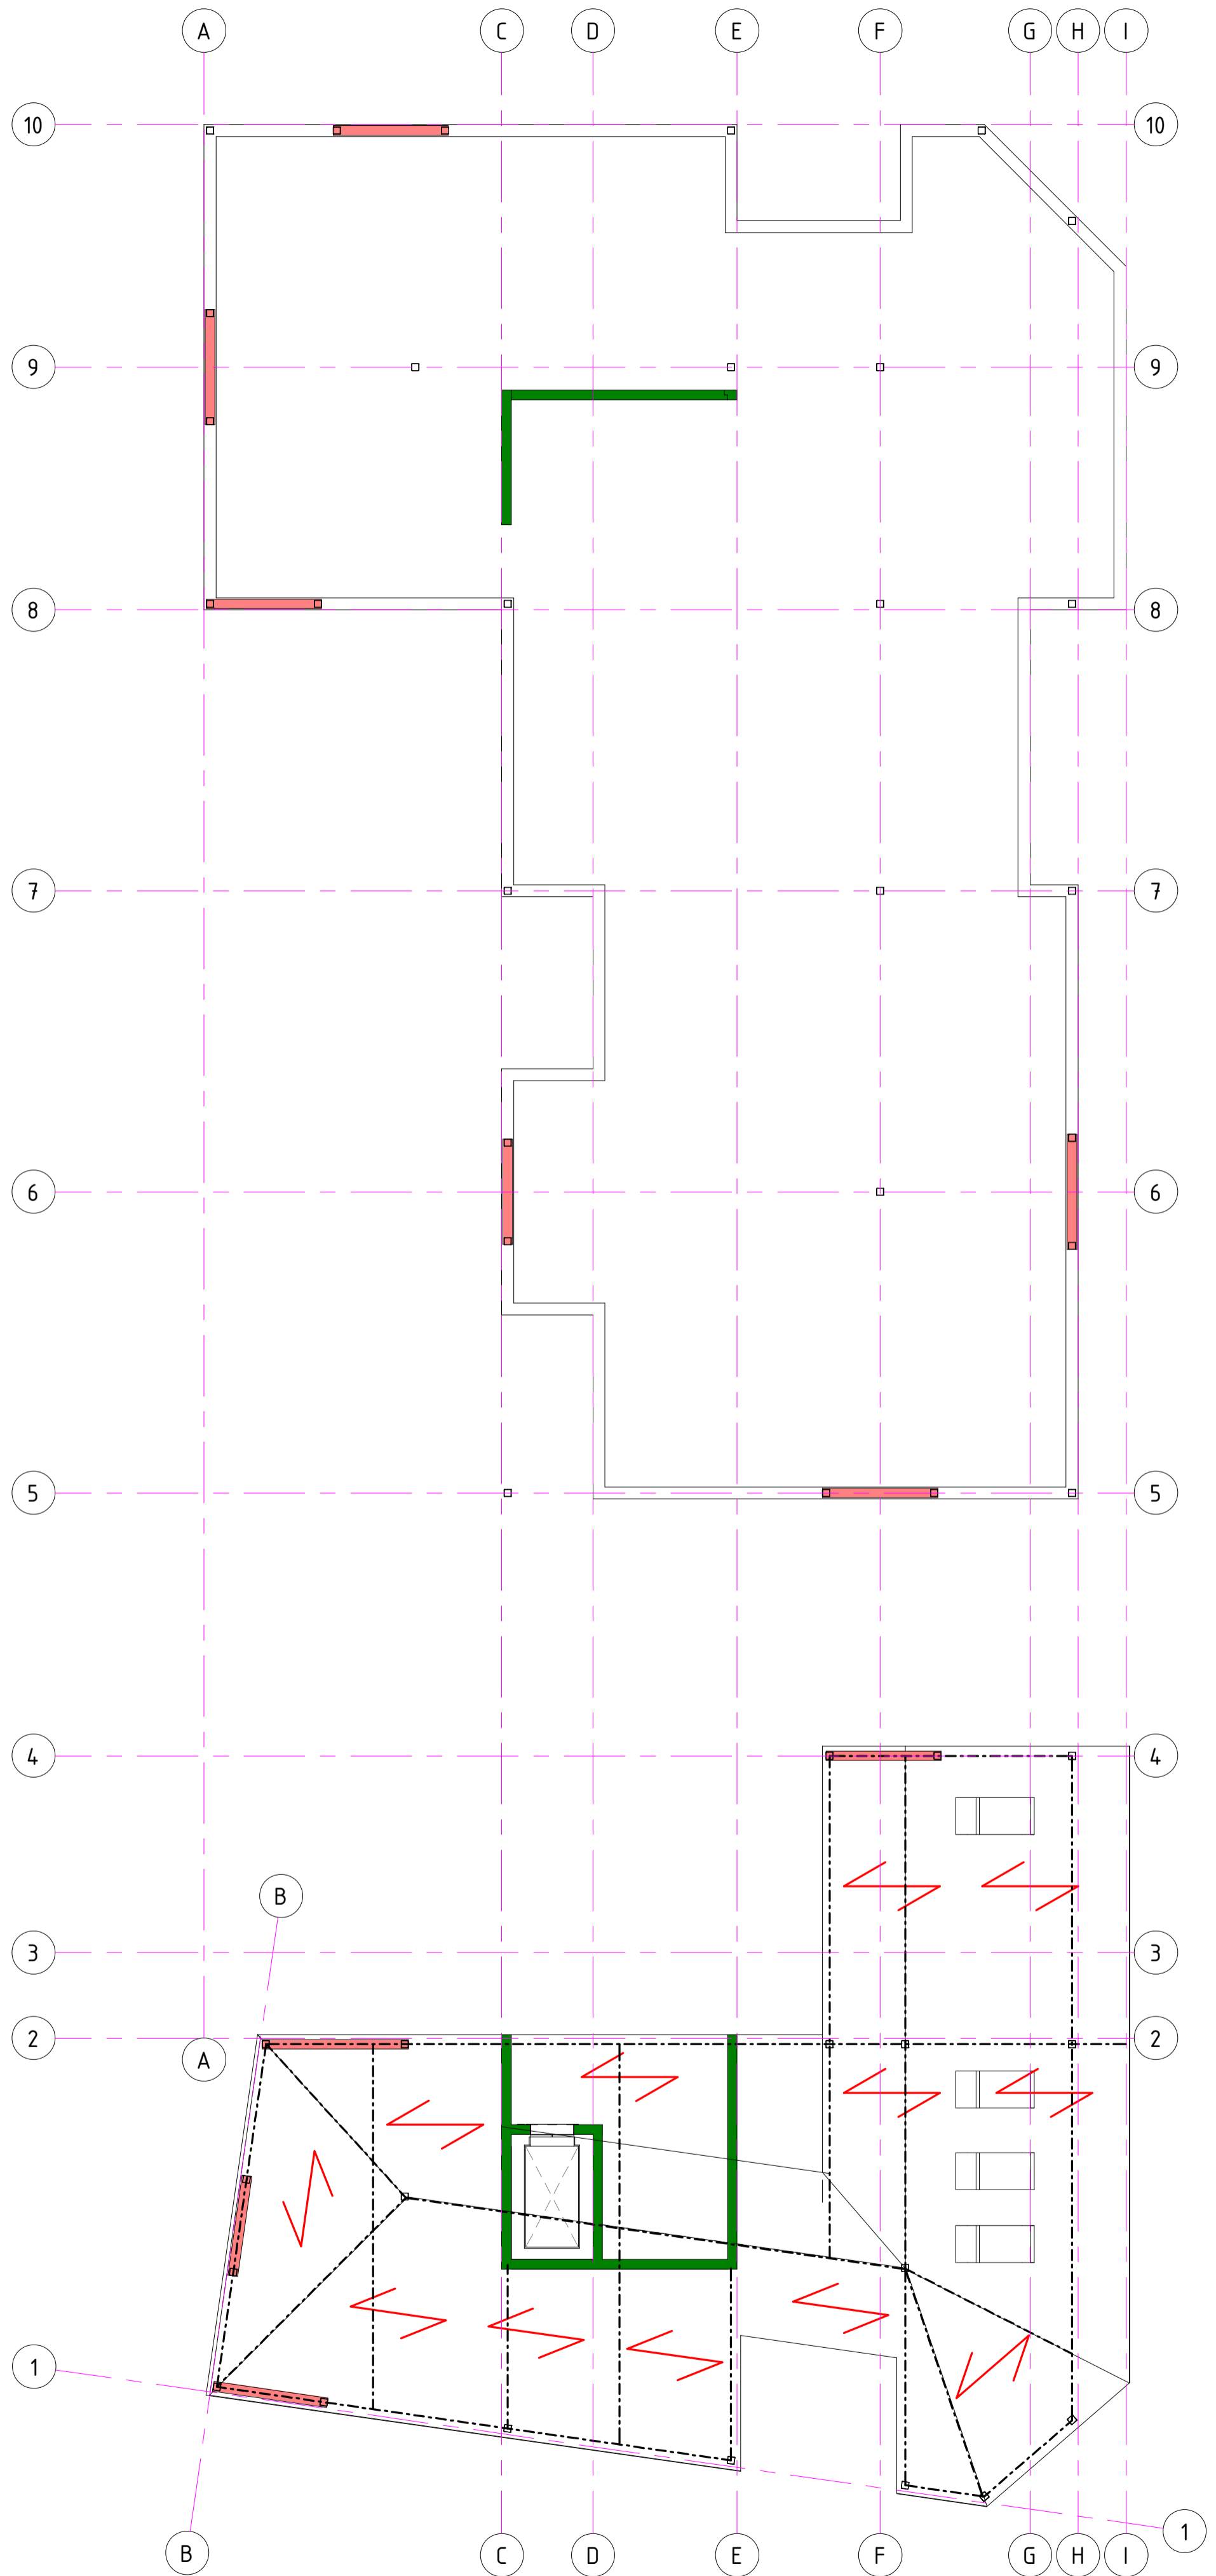

				 <small>arkitektur konstruksjon landskap</small>	<small>Kontakinformasjon:</small> Nordplan AS <small>epost: post@nordplan.no</small>	<small>Tilbestiller:</small> Ringebu kommune <small>Tilskott:</small> Ole Steigs gate 10	<small>Tillegg av:</small> Spilprosjeksjon konstr. plan 3 <small>Tillegg av:</small> 2024.06.18 ST <small>Sist kontrollert:</small> 2024.06.20 SM <small>Spjekkliste:</small>	<small>Tillegg type:</small> Anbudsgrunnlag <small>Mål:</small> 21116 <small>Tillegg nr.:</small> B23.03 <small>Ark:</small> A2 <small>Rev:</small>
--	--	--	--	---	--	---	---	--