


# SYMBOLFORKLARING

- BETONGVEGG
- MULIG AVSTIVING
- HULLDEKKER
- SPENNRETNING BJELKELAG I TAK
- BJELKER
- SØYLER

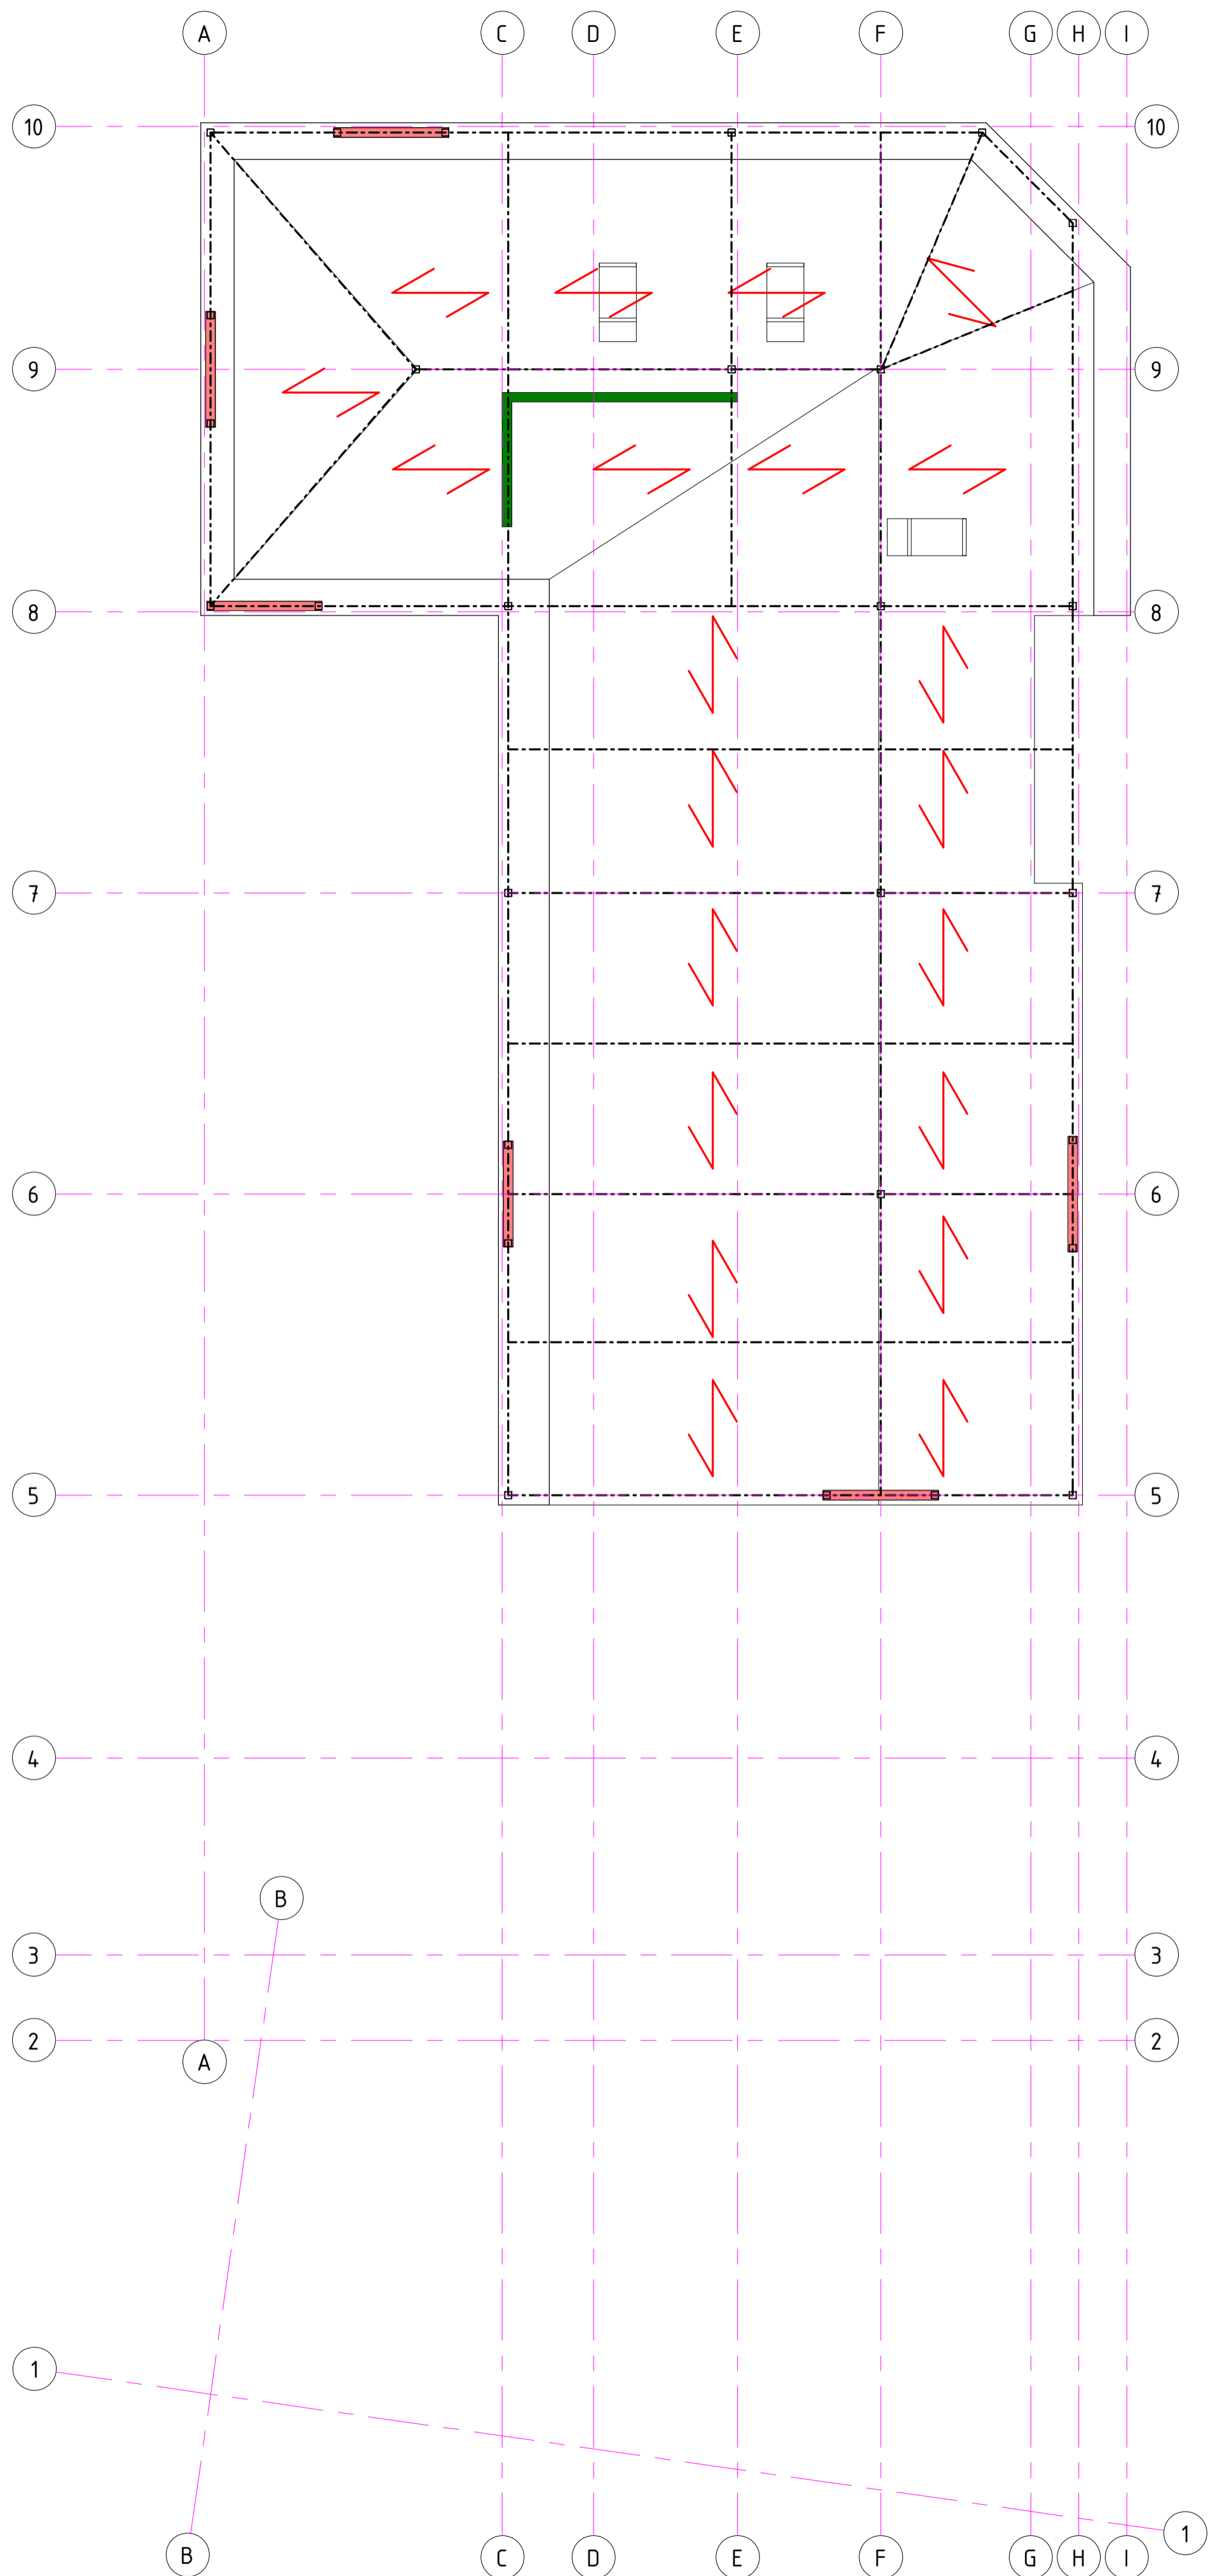

				Kontakinformasjon: Nordplan AS epost: post@nordplan.no		Tildelt av: Ringebu kommune Ole Steigs gate 10		Telling av: Spellprosjeksjon konstr. plan 4			Telling type: Anbudgrunnlag		
Revisjon	Revisjonstekst			Rev. av	Rev. dato	Tekne av:	Sist kontrollert:	Spjekk av:	Mål:	Prosj.nr.:	Tekn.nr.:	Ark.:	Rev.:
				2024.06.18	ST	2024.06.20	SM		1:100	21116	B23.04	A2	