
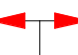
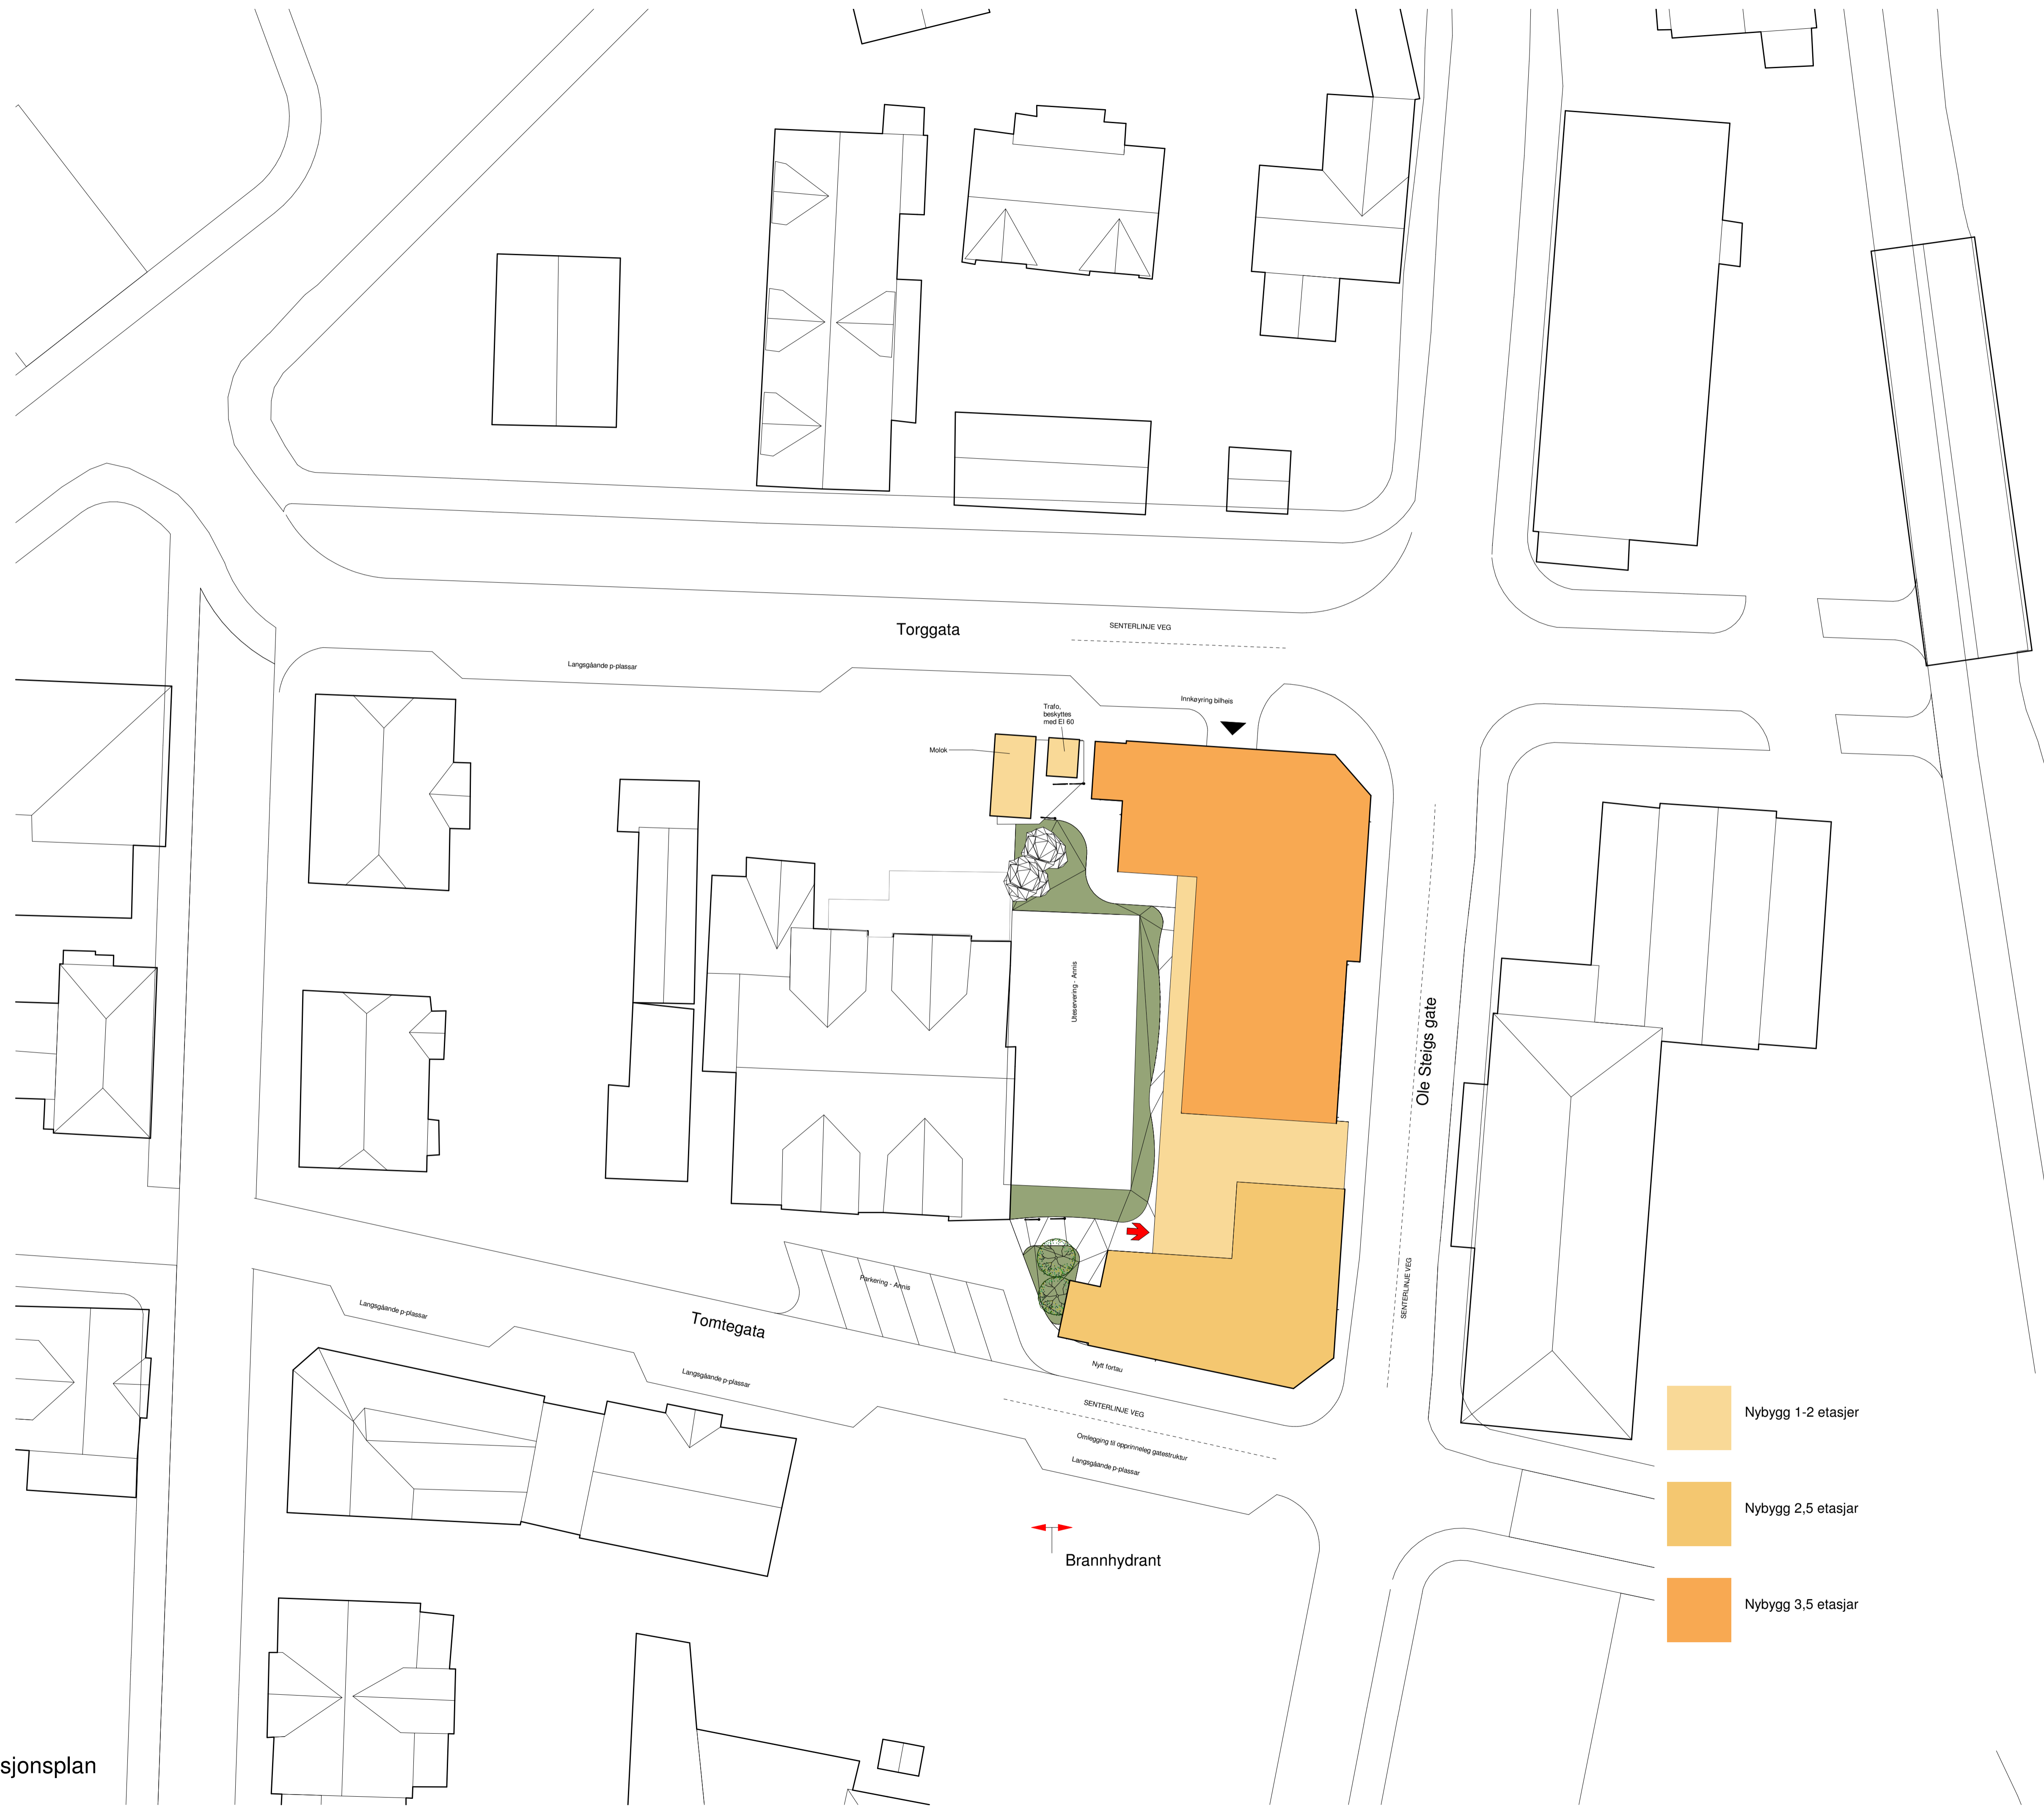



SYMBOLFORKLARING

-  HOVEDANGRIPSVEI
-  BRANNHYDRANT



-  Nybygg 1-2 etasjer
-  Nybygg 2,5 etasjer
-  Nybygg 3,5 etasjer

Situasjonsplan
1 : 250

1	Anbudsgrunnlag	MI	2024.06.18
Revisjon	Revisjonstekst	Rev. av	Rev. dato

B-sa	Spennarmering	
L	Landskapsarkitekt	
V	VVS	
F	Brann	
E	Elektro	
B	Konstruksjonsdesign	
A	Arkitekt	
Fagkode	Fag	Aktor

nordplan
 arkitektur
 konstruksjon
 landskap

Tiltakshavar
Ringebu kommune

Tiltak
Ole Steigs gate 10


Teikning av
Utomhus-Brannplan

Teikna av: 28.11.2022 MI
 Sist kontrollert: 28.11.2022 IBN
 Sjekkliste:

Teikning type BRANNKONSEPT	Gardsnr: 48 Bruksnr: 187 Kommune: 3439
Mål As indicated	Proj.nr. 21116
Teikn.nr. F11.70	Ark A1
Rev 1	


C:\Users\mi\Documents\Waleu_Seminar\F22_m\BEGC\nt

RISIKOKLASSE 2
BRANNKLASSE 3

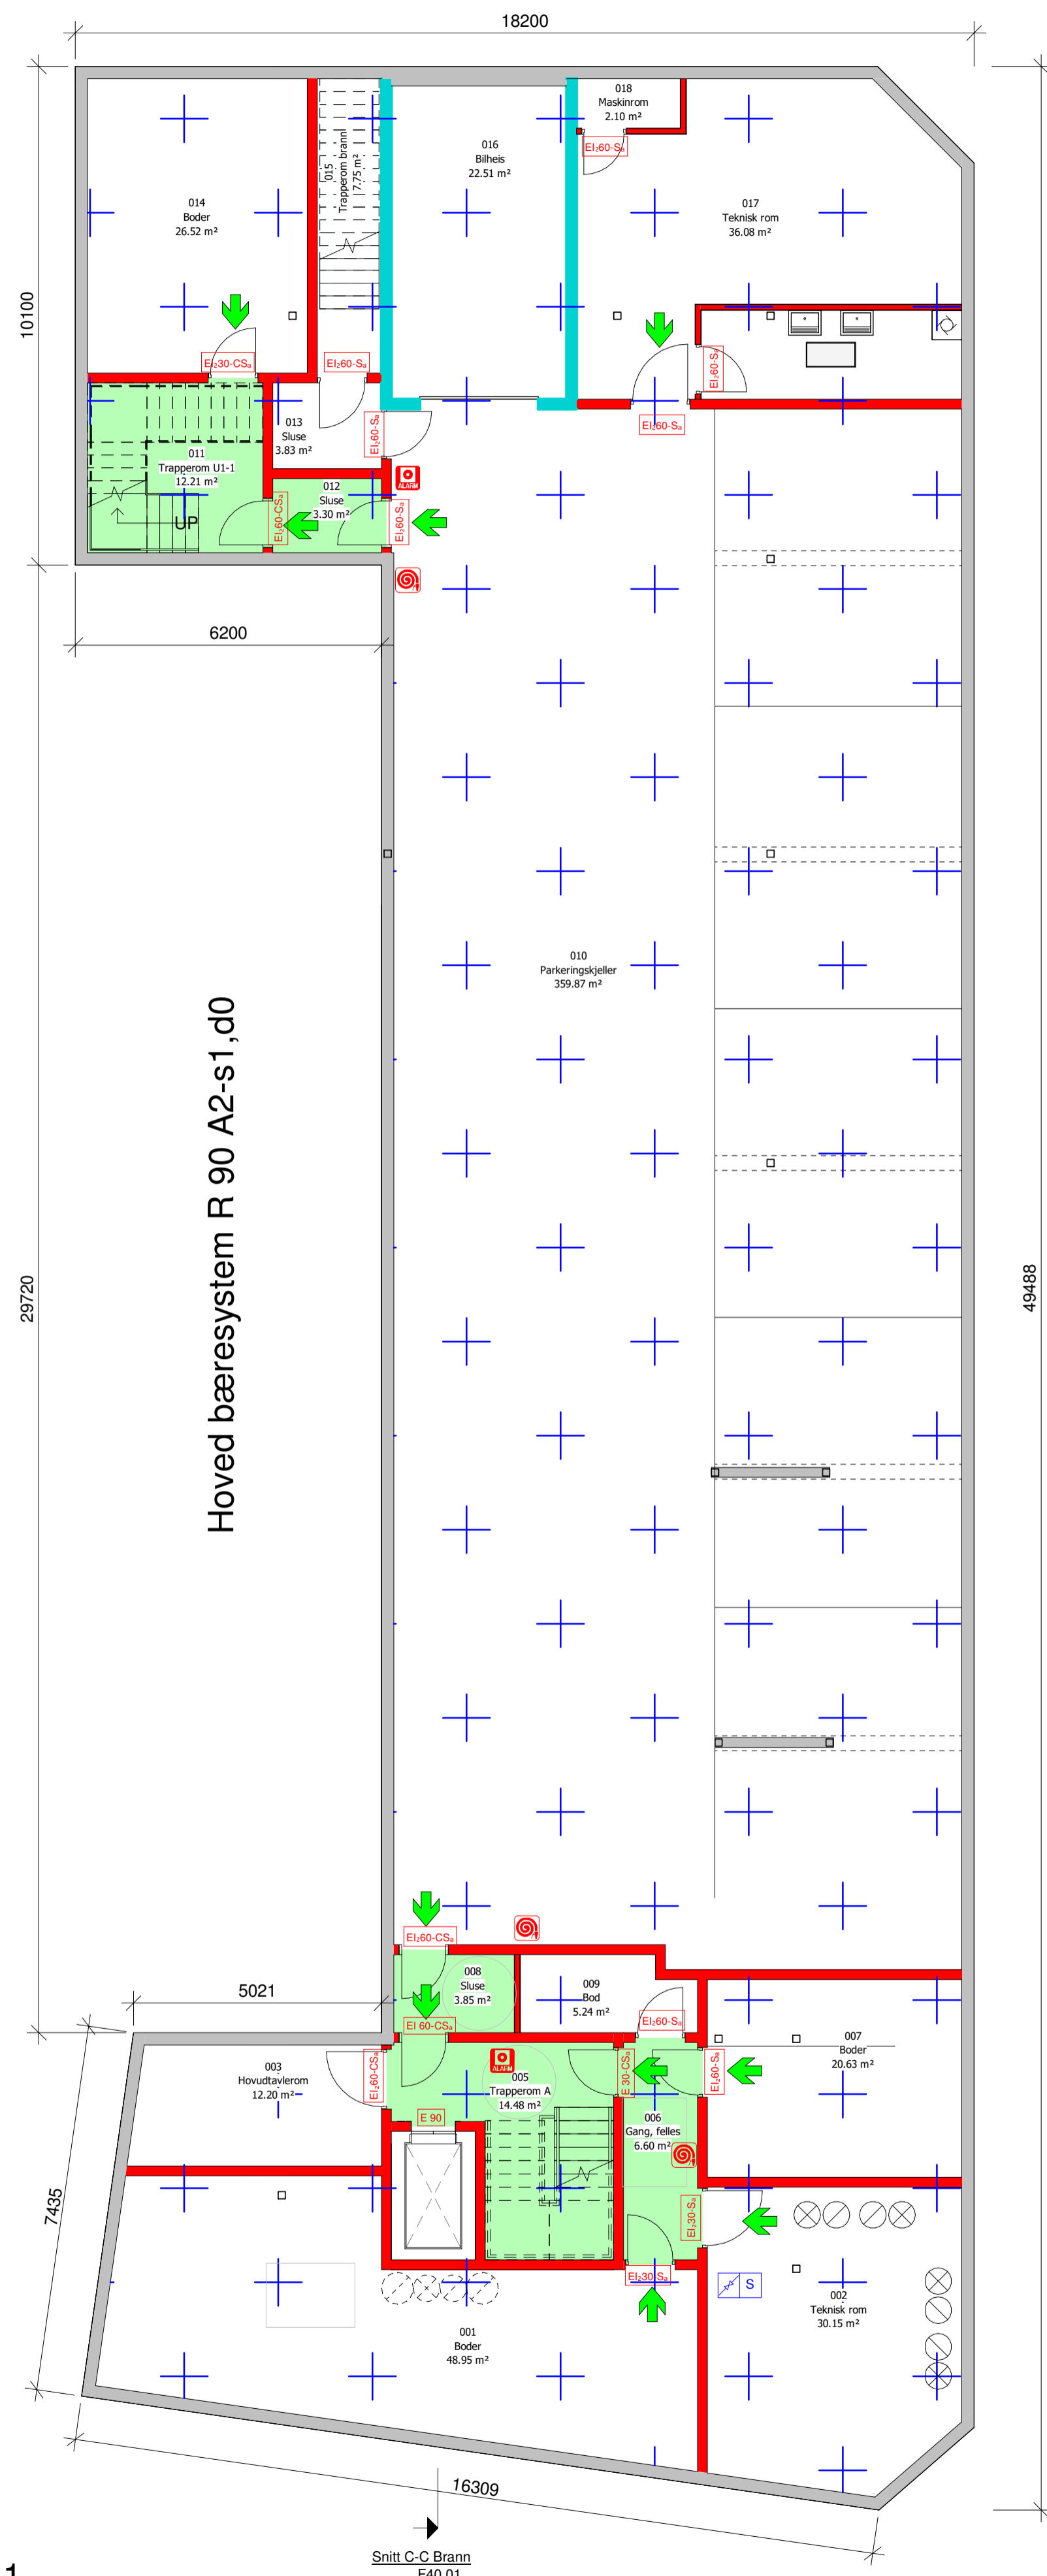

F25.U1 Brannplan U1
1 : 100

RISIKOKLASSE 5 - NÆRING
RISIKOKLASSE 6 - TRAPPER
BRANNKLASSE 3

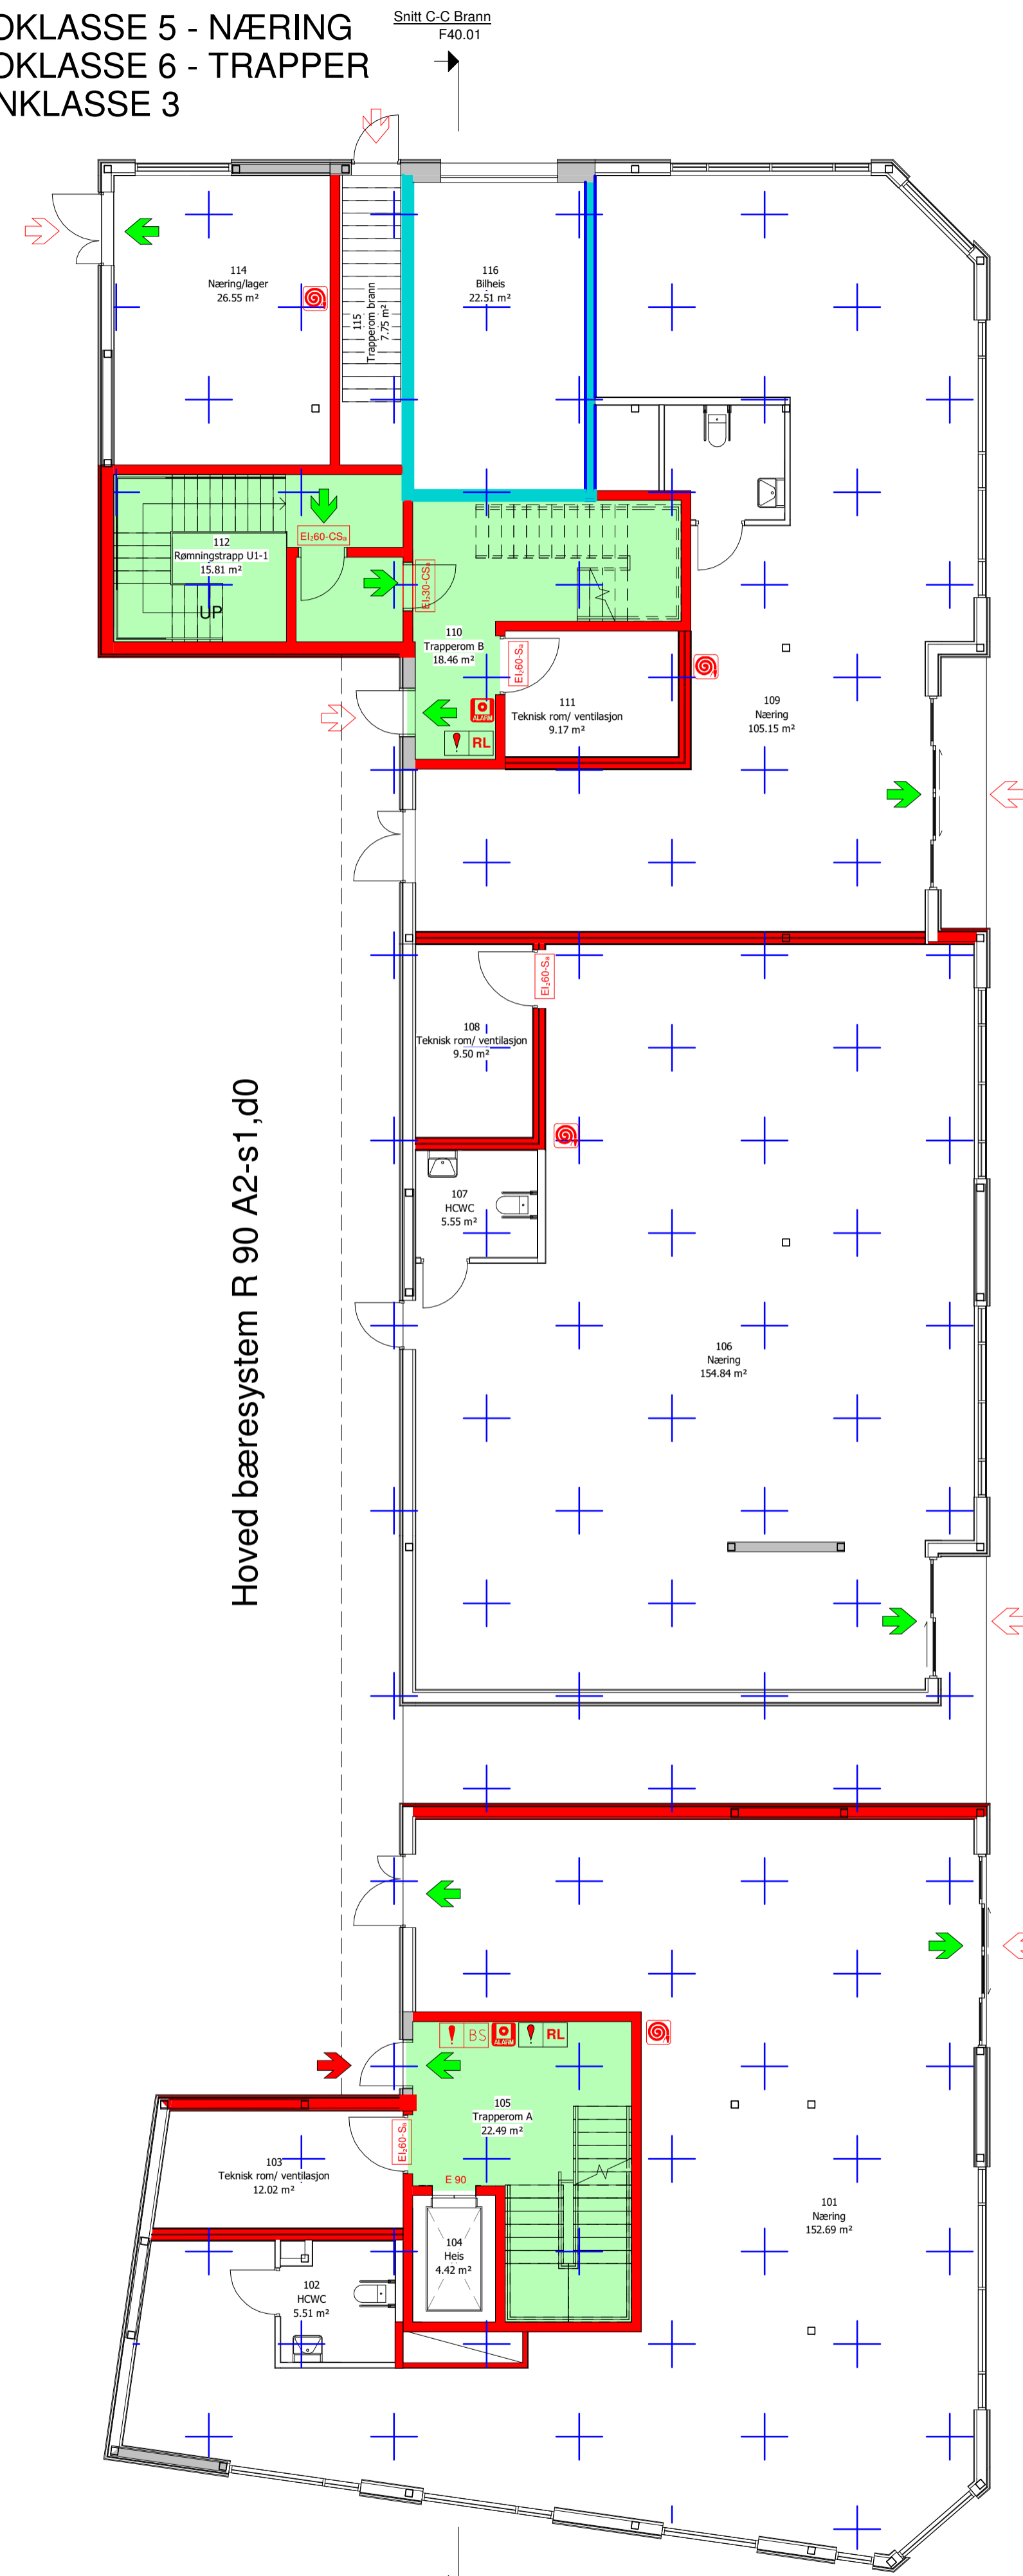

F25.01 Brannplan 1
1 : 100

SYMBOLFORKLARING

- BRANNCELLE EI 60 A2-s1, d0 3[ubrennbar]
- BRANNCELLE EI 60
- BRANNMOTSTAND R 90 A2-s1, d0
- RØMNINGSVEI
- SPRINKLET OMRÅDE
- BRANNSLANGE
- BRANNALARMSENTRAL
- SPRINKLERSENTRAL
- MANUELL MELDER
- HOVEDANGRIPSVEI
- RØMNINGSRETNING
- RL RØYKLUKE
- RØMNINGSRETNING

1	Anbudsgrunnlag	MI	2024.06.18
A	Korrigerende planlesning	MI	2023.02.01
Revisjon	Revisjonstekst	Rev. av	Rev. dato

B-sa	Spennarmering	
L	Landskapsarkitekt	
V	VVS	
F	Brann	
E	Elektro	
B	Konstruksjonsdesign	
A	Arkitekt	
Fagkode	Fag	Aktør

nordplan

arkitektur
konstruksjon
landskap

Tiltakshavar
Ringebu kommune

Tiltak
Ole Steigs gate 10

Teikning av
Brannplan U1 etg og 1.etg


Teikna av: 28.11.2022 MI
Sist kontrollert: 28.11.2022 IBN
Sjekkliste:

Teikningstype
BRANNKONSEPT

Gardsnr: 48
Bruksnr: 187
Kommune: 3439


Mål 1 : 100	Prosj.nr. 21116	Teikn.nr. F25.01	Ark A1	Rev 1
-----------------------	---------------------------	----------------------------	------------------	-----------------

C:\Users\mi\Documents\W\lebu_Seminar\1_F22_m\BEGG\c.rvt

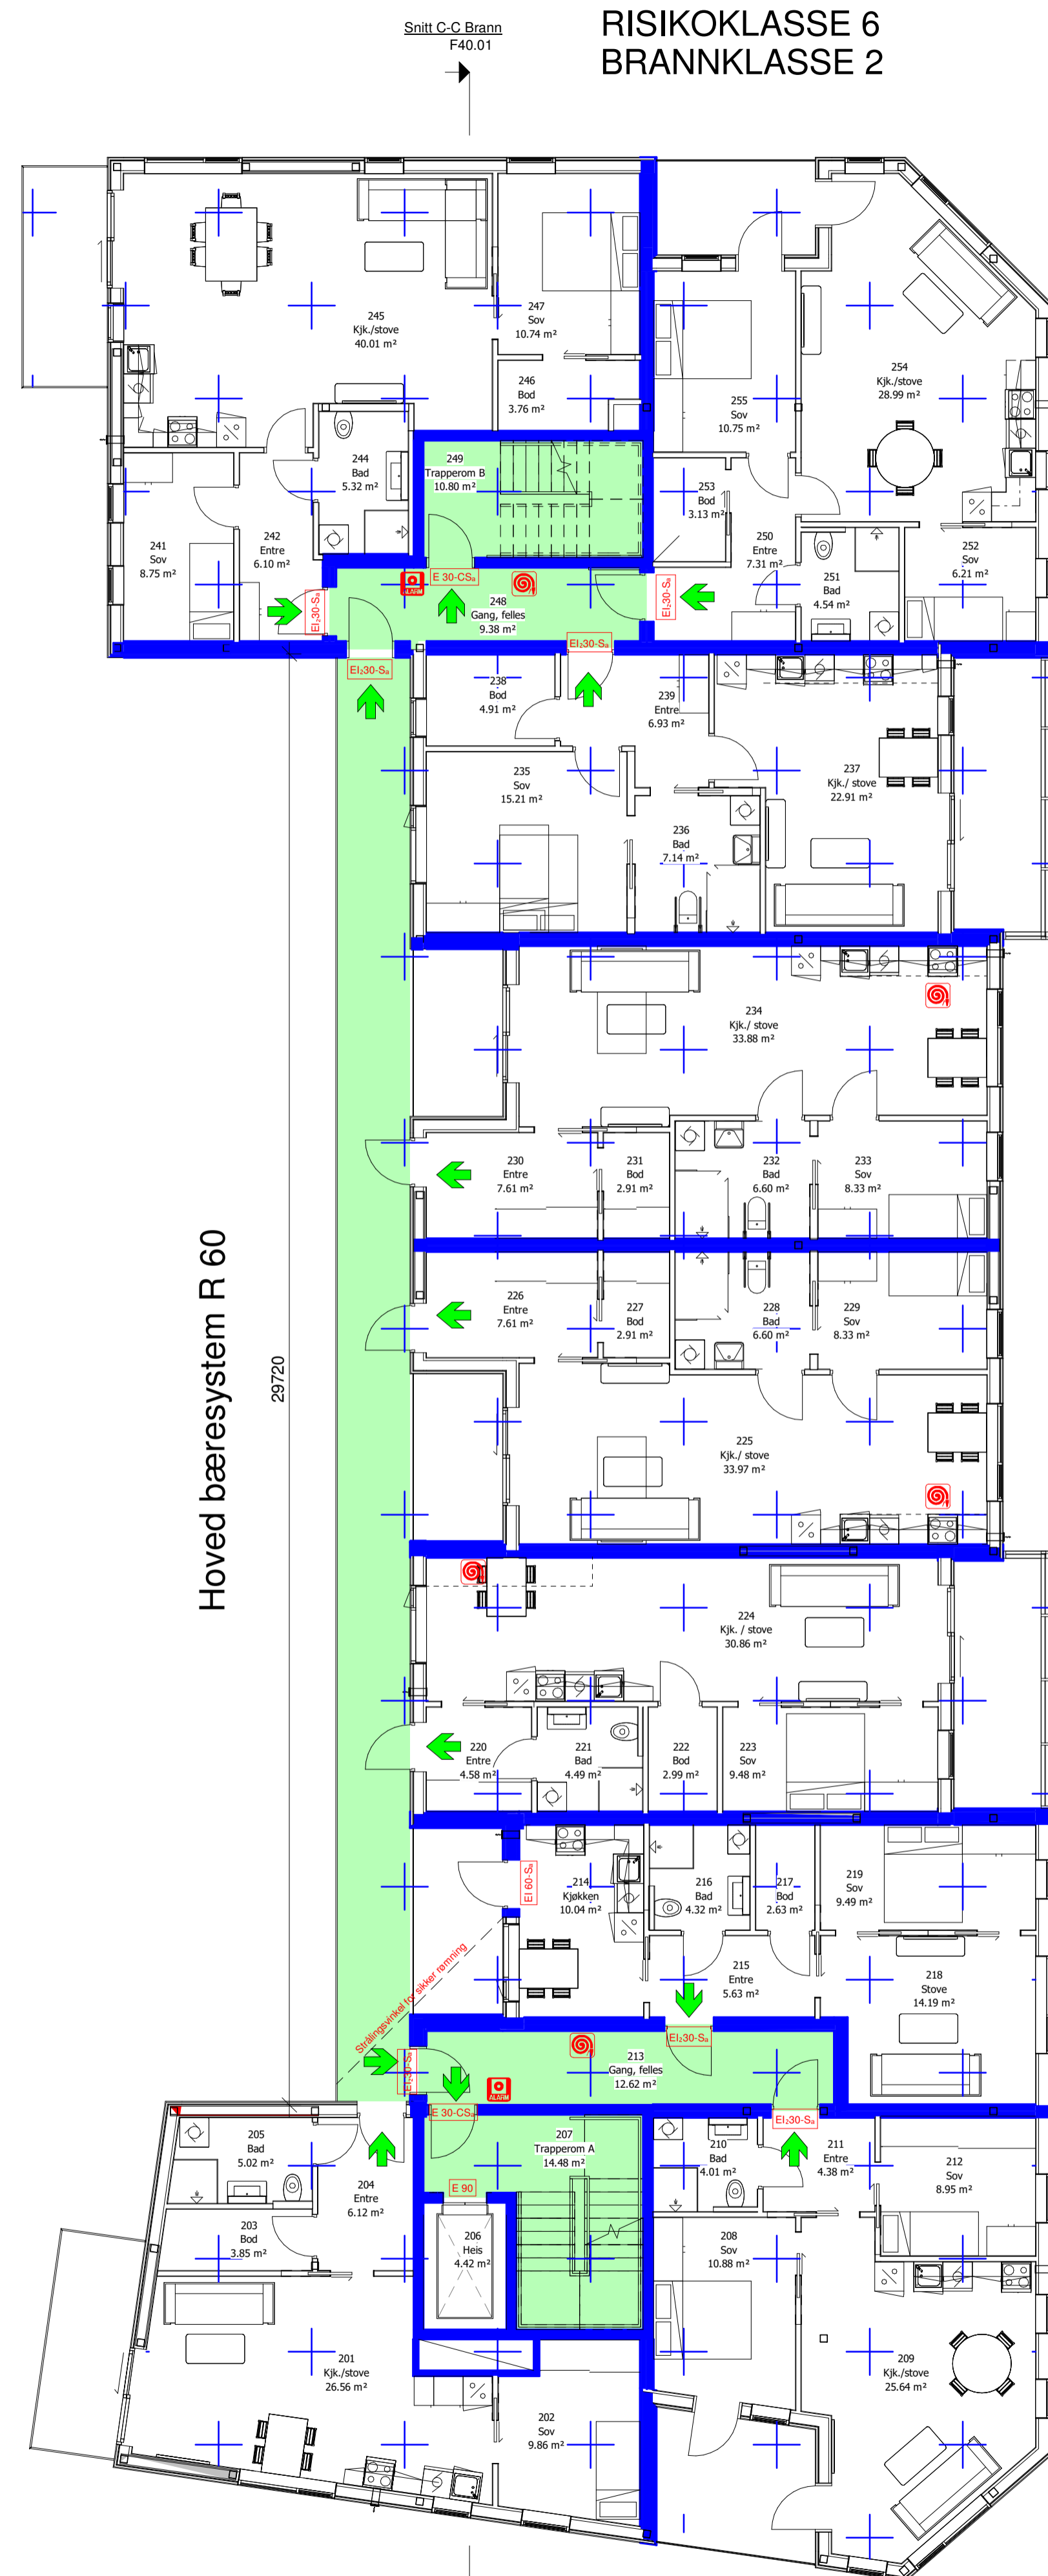

F25.02 Brannplan 2
1 : 100

Snitt C-C Brann
F40.01

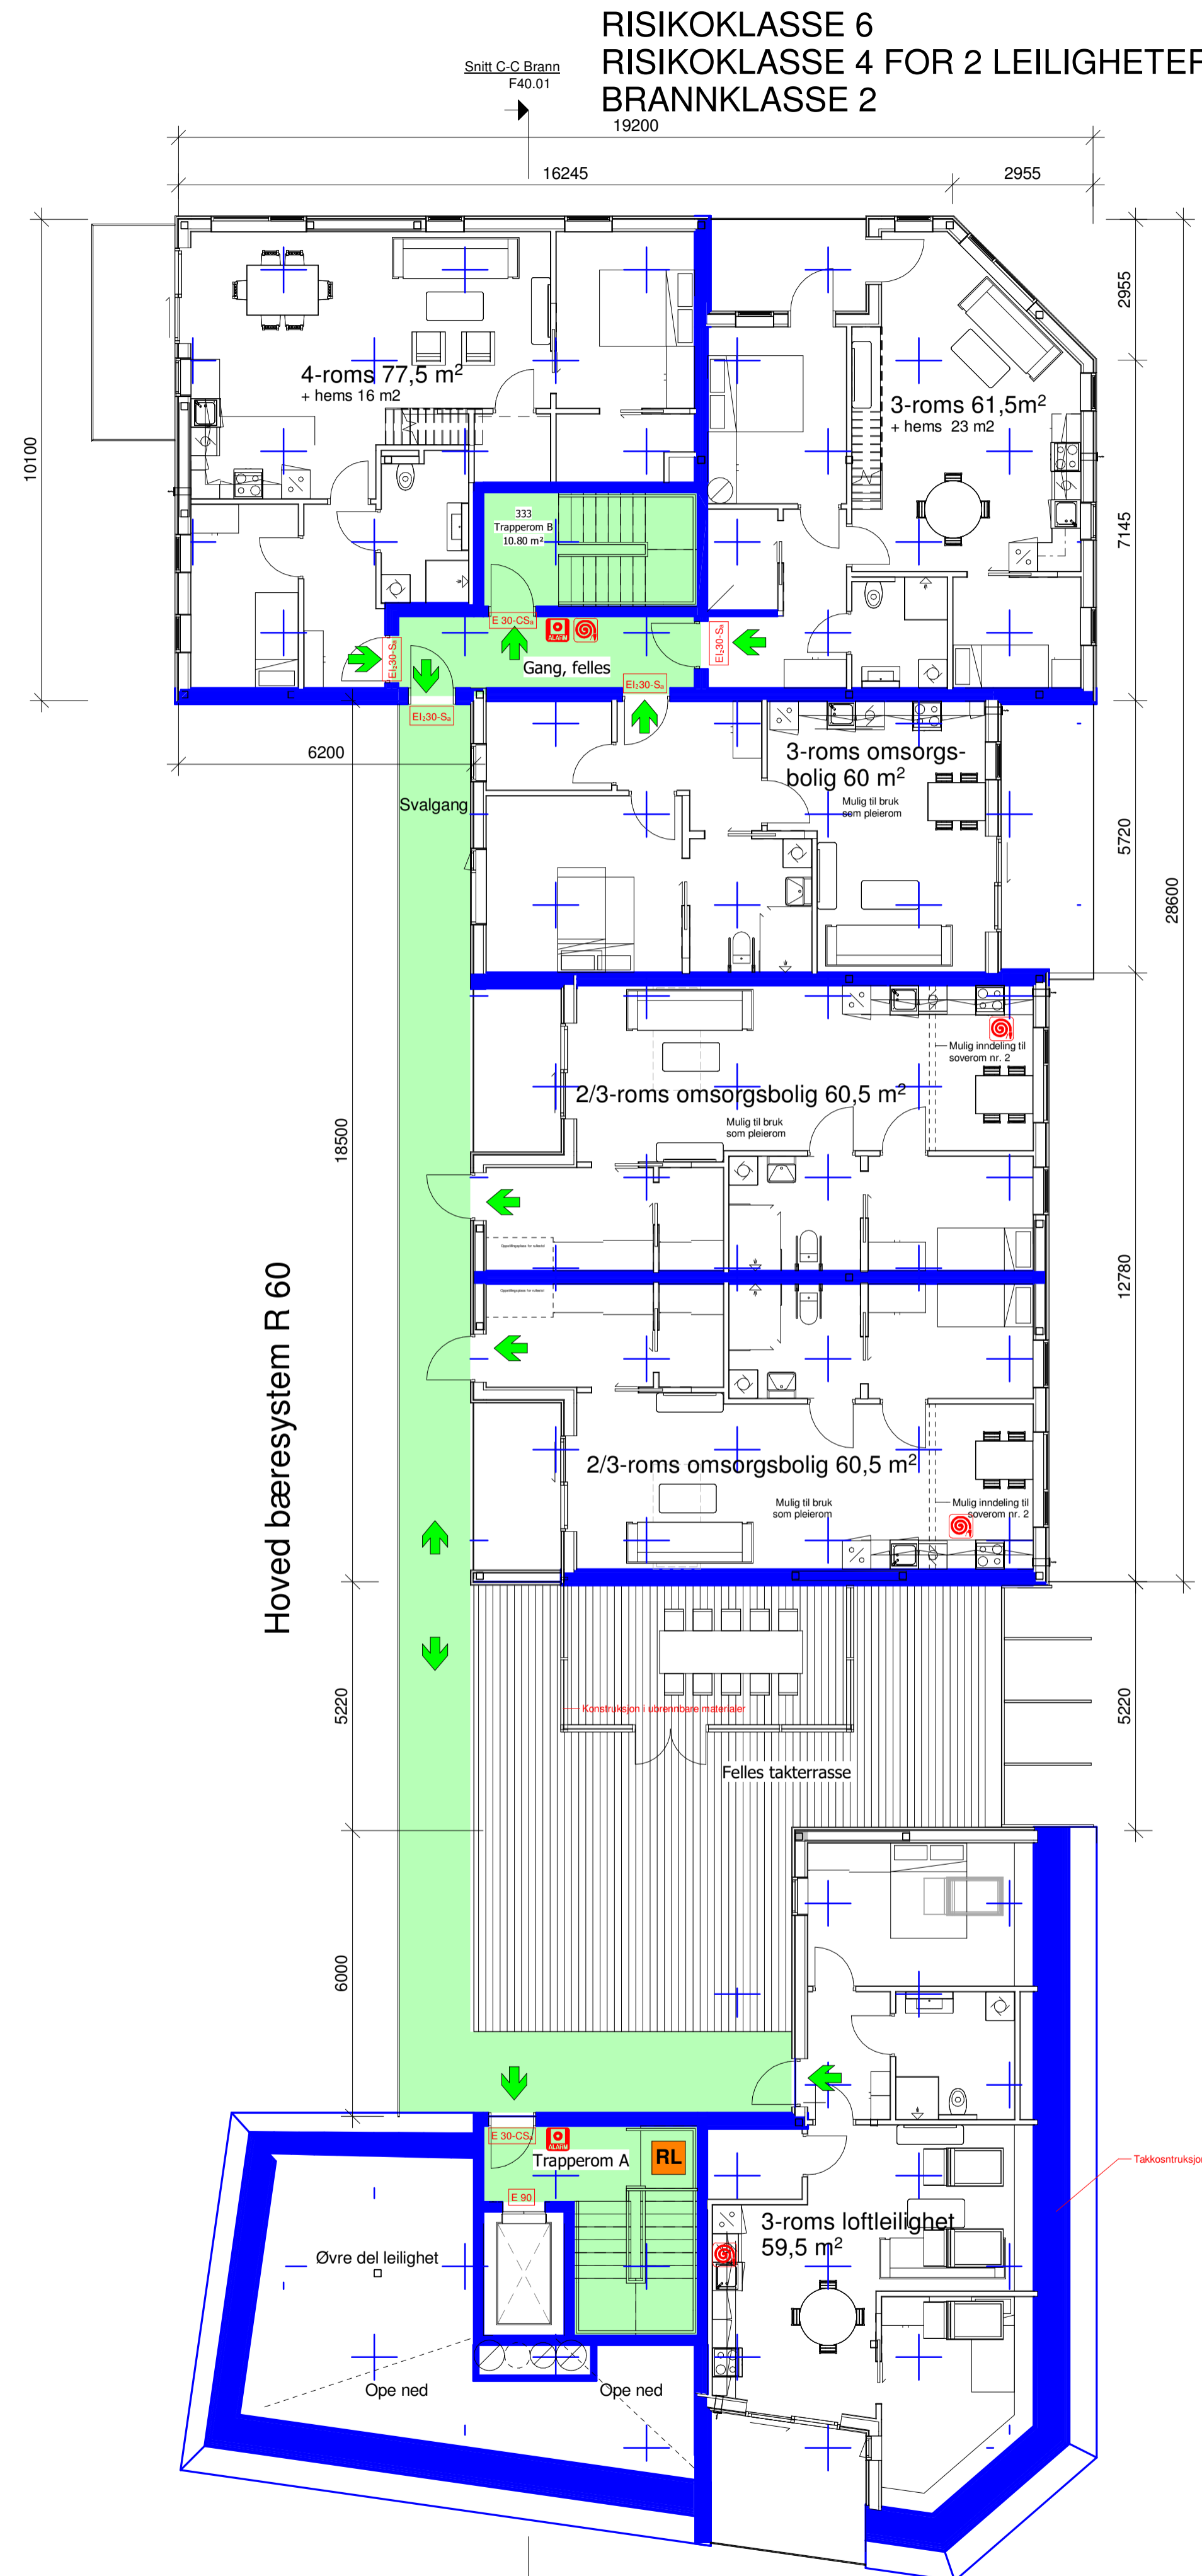

F25.03 Brannplan 3
1 : 100

Snitt C-C Brann
F40.01

RISIKOKLASSE 6
RISIKOKLASSE 4 FOR 2 LEILIGHETER NORD
BRANNKLASSE 2

SYMBOLFORKLARING

- BRANNCELLE EI 60 A2-s1,d0 3[ubrennbar]
- BRANNCELLE EI 60
- BRANNMOTSTAND R 90 A2-s1,d0
- RØMNINGSVEI
- SPRINKLET OMRÅDE
- BRANNSLANGE
- BRANNALARMSENTRAL
- SPRINKLERSENTRAL
- MANUELL MELDER
- HOVEDANGRIPSVEI
- RØMNINGSRETNING
- RL RØYKLUKE
- RØMNINGSRETNING

1	Anbudsgrunnlag	MI	2024.06.18
A	Korrigerende planlesning	MI	2023.02.01
Revisjon	Revisjonstekst	Rev. av	Rev. dato

B-sa	Spennarmering	
L	Landskapsarkitekt	
V	VVS	
F	Brann	
E	Elektro	
B	Konstruksjonsdesign	
A	Arkitekt	
Fagkode	Fag	Aktør



Tiltakshavar
Ringebu kommune

Tiltak
Ole Steigs gate 10

Teikning av
Brannplan 2.etg og 3.etg

Teikning av: 28.11.2022 MI
Sist kontrollert: 28.11.2022 IBN
Sjekkliste:



Teikning type
BRANNKONSEPT

Gardsnr: 48
Bruksnr: 187
Kommune: 3439

Mål 1 : 100	Prosj.nr. 21116	Teikn.nr. F25.02	Ark A1	Rev 1
-----------------------	---------------------------	----------------------------	------------------	-----------------

C:\Users\m\Documents\Waktu_Seminar\182_m\BEGC\rv

RISIKOKLASSE 6
 RISIKOKLASSE 4 FOR 2 LEILIGHETER NORD
 BRANNKLASSE 2

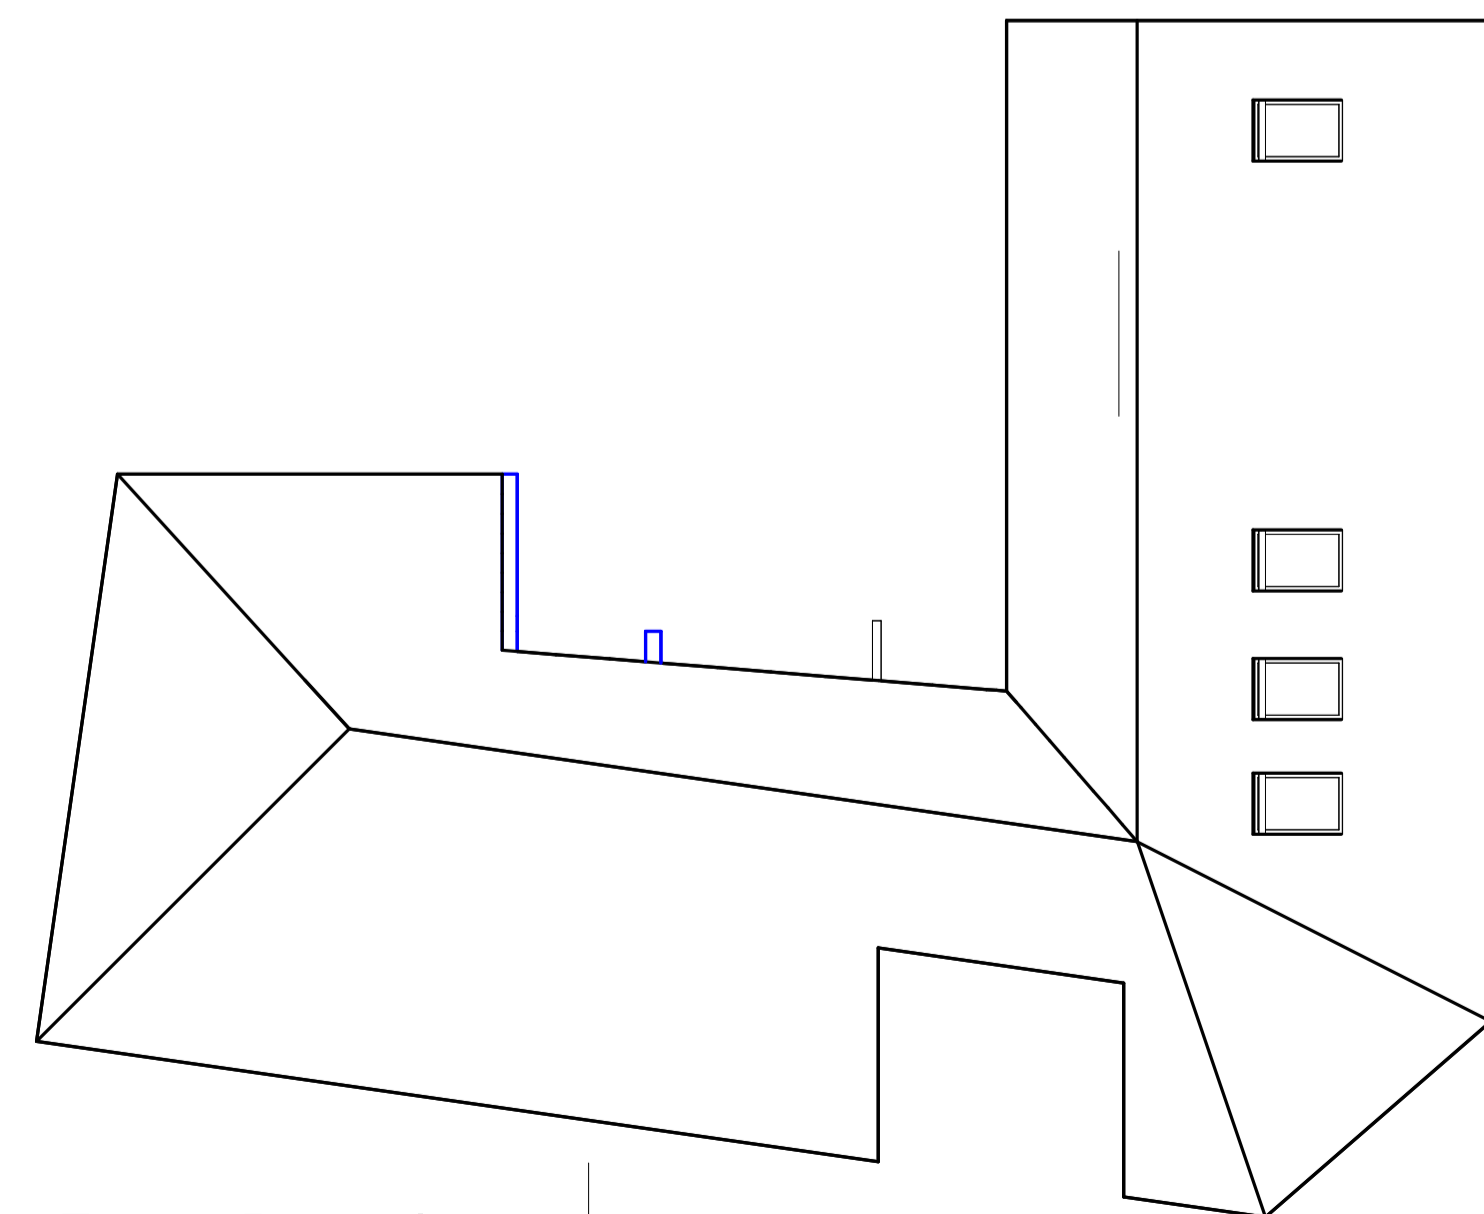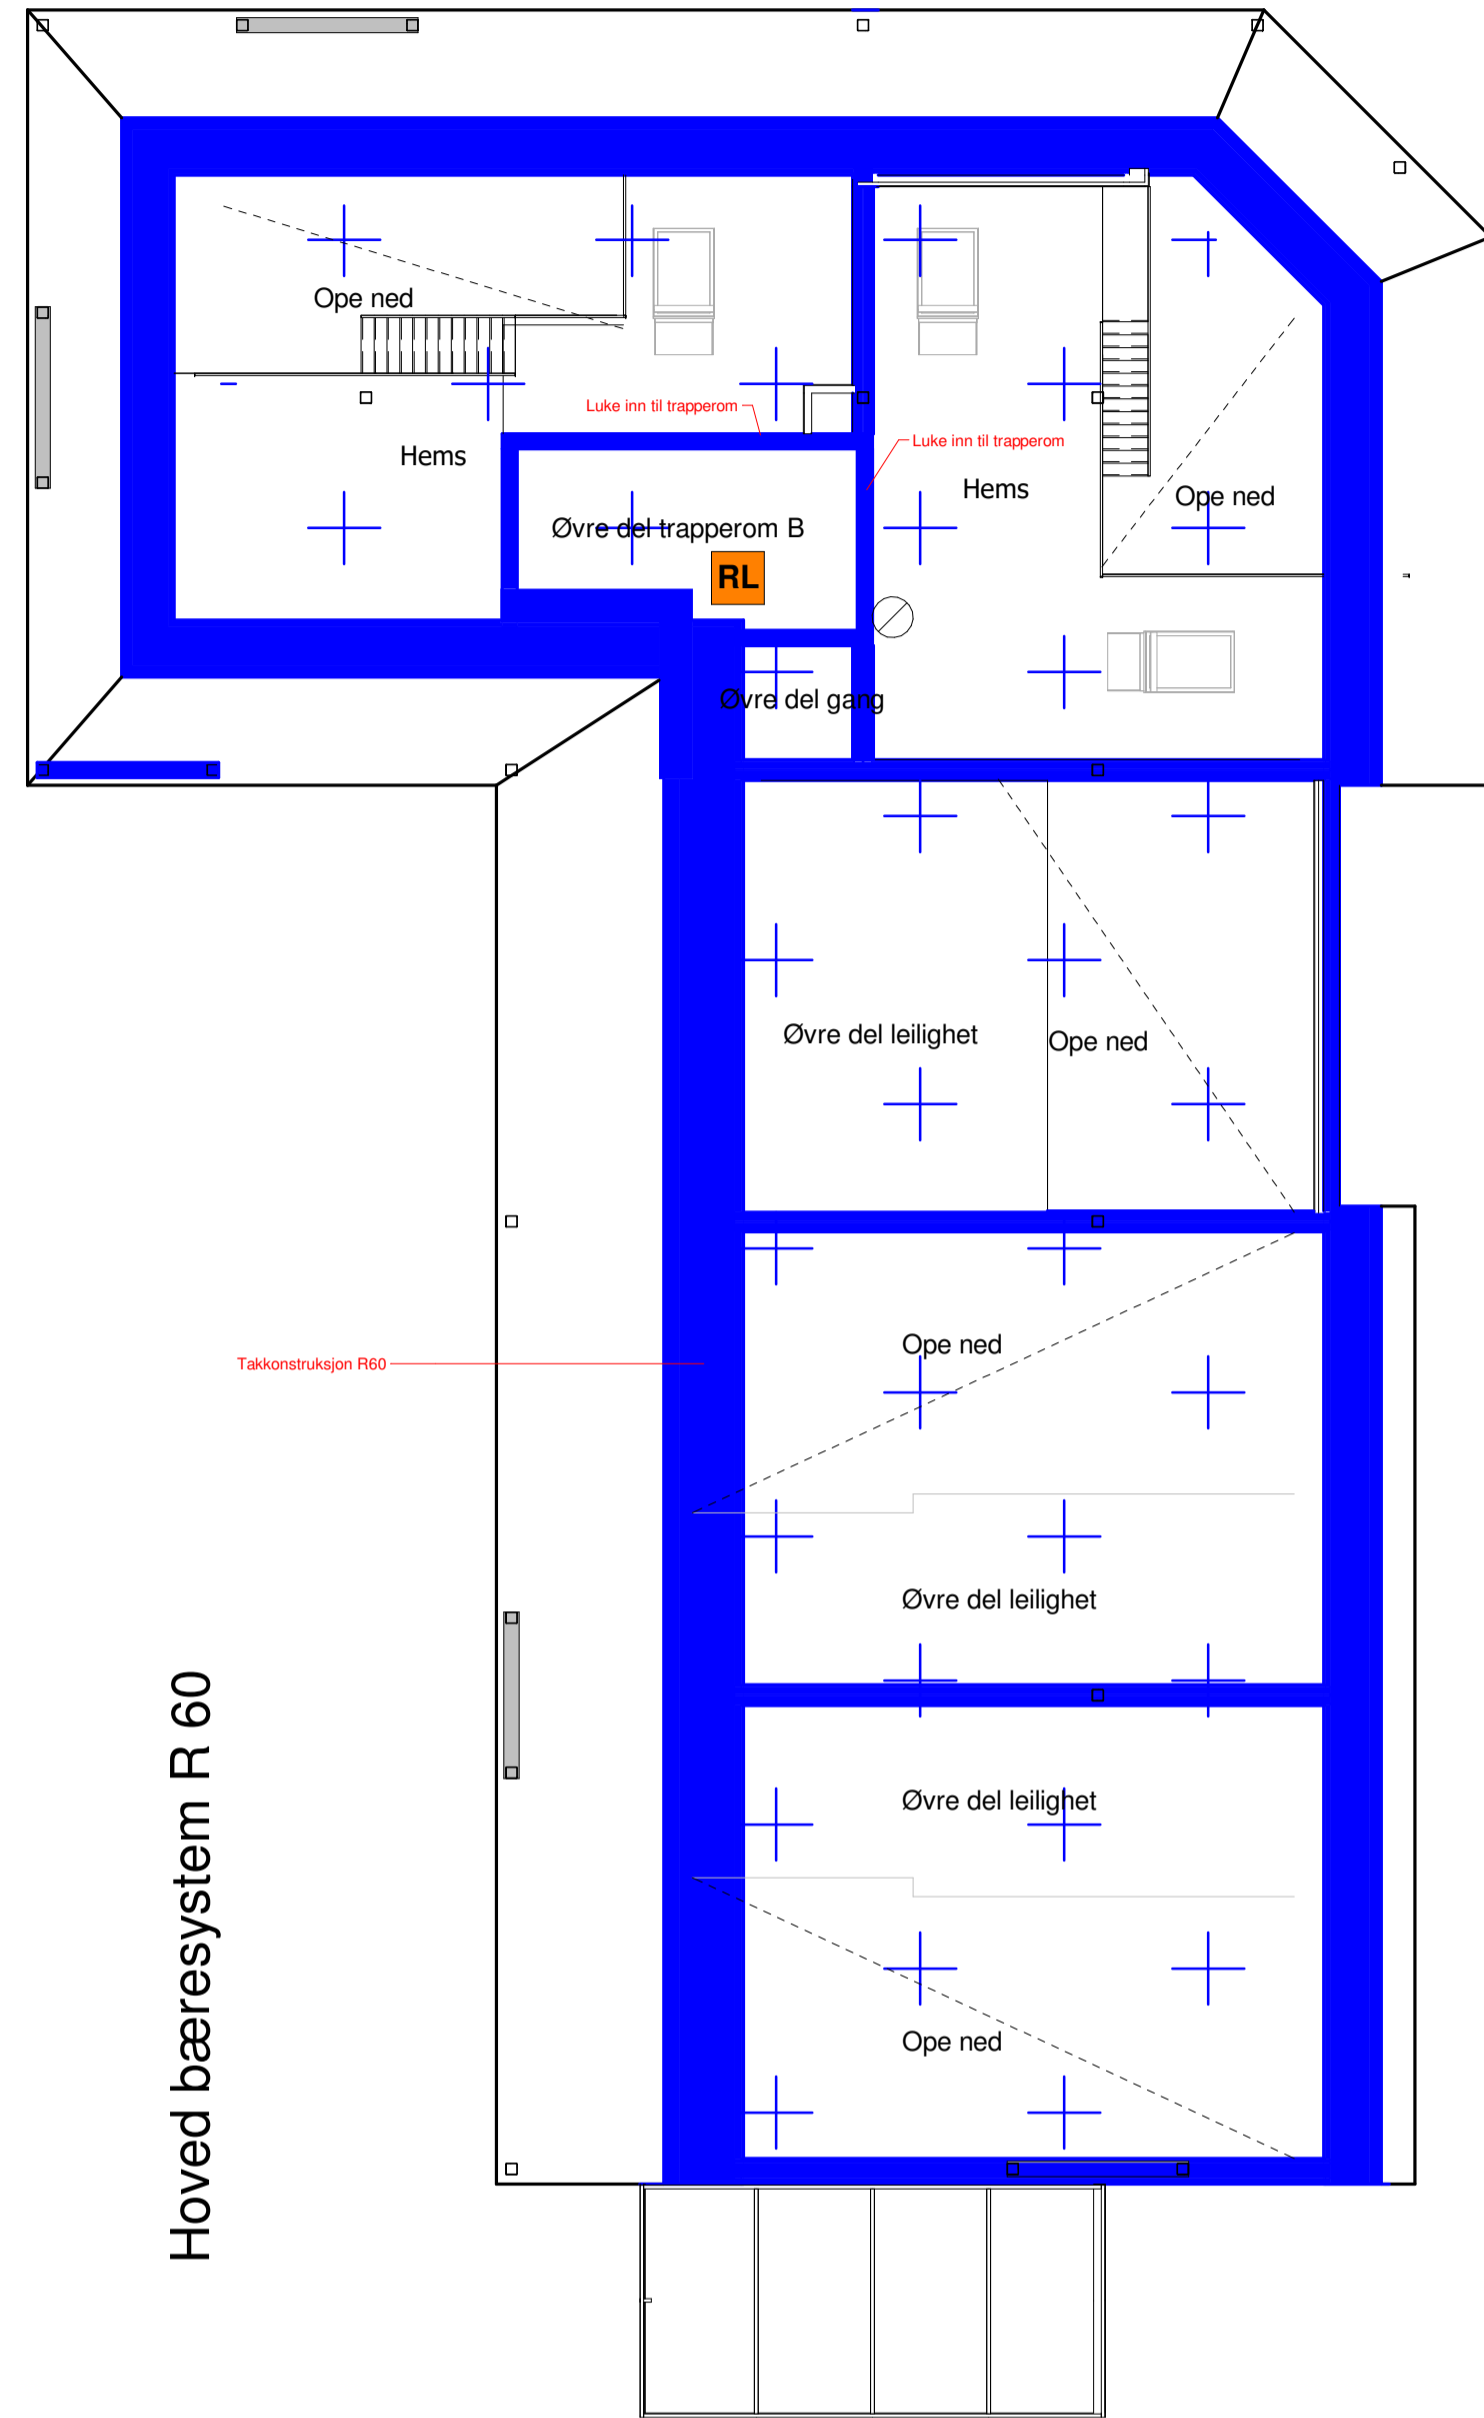

F25.04 Brannplan 4
 1 : 100

Snitt C-C Brann
 F40.01



Fasade Aust BRANN
 1 : 150



Fasade Nord BRANN
 1 : 150



Fasade Sør BRANN
 1 : 150



Fasade Vest BRANN
 1 : 150

SYMBOLFORKLARING

- BRANNCELLE EI 60 A2-s1,d0 3[ubrennbar]
- BRANNCELLE EI 60
- BRANNMOTSTAND R 90 A2-s1,d0
- RØMNINGSVEI
- SPRINKLET OMRÅDE
- BRANNSLANGE
- BRANNALARMSENTRAL
- SPRINKLERSENTRAL
- MANUELL MELDER
- HOVEDANGRIPSVEI
- RØMNINGSRETNING
- RL RØYKLUKE
- RØMNINGSRETNING

1	Anbudsgrunnlag	MI	2024.06.18
A	Korrigerende planlesning	MI	2023.02.01
Revisjon	Revisjonstekst	Rev. av	Rev. dato

B-sa	Spennarmering	
L	Landskapsarkitekt	
V	VVS	
F	Brann	
E	Elektro	
B	Konstruksjonsdesign	
A	Arkitekt	
Fagkode	Fag	Akter



Tiltakshavar
 Ringebu kommune
 Tiltak
 Ole Steigs gate 10

Teikning av
Brannplan 4.etg og fasader
 Teikning type
BRANNKONSEPT

Mål	Prosj.nr.	Teikn.nr.	Ark	Rev
As indicated	21116	F25.03	A1	1

C:\Users\MI\Documents\Walehu_Seminar\162_m\BEGC\nt



Snitt C-C Brann
1 : 100

SYMBOLFORKLARING

- BRANNCELLE EI 60 A2-s1,d0 3[ubrennbar]
- BRANNCELLE EI 60
- BRANNMOTSTAND R 90 A2-s1,d0
- RØMNINGSVEI
- SPRINKLET OMRÅDE
- BRANNSLANGE
- BRANNALARMSENTRAL
- SPRINKLERSENTRAL
- MANUELL MELDER
- HOVEDANGRIPSVEI
- RØMNINGSRETNING
- RØYKLUKE
- RØMNINGSRETNING

1	Anbudsgrunnlag	MI	2024.06.18
Revisjon	Revisjonstekst	Rev. av	Rev. dato

B-sa	Spennarmering	
L	Landskapsarkitekt	
V	VVS	
F	Brann	
E	Elektro	
B	Konstruksjonsdesign	
A	Arkitekt	
Fagkode	Fag	Akter



Tiltakshavar
Ringebu kommune

Tiltak
Ole Steigs gate 10

Teikning av
Brannsnitt

Teikna av:
28.11.2022 MI
Sist kontrollert:
28.11.2022 IBN
Sjekkliste:

Teikning type
BRANNKONSEPT

Gardsnr: 48
Bruksnr: 187
Kommune: 3439

Mål 1 : 100	Prosj.nr. 21116	Teikn.nr. F40.01	Ark A1	Rev 1
-----------------------	---------------------------	----------------------------	------------------	-----------------

C:\Users\mi\Documents\Waleu_Seminar\F22_m\BEGC\nt