


A21.00 Plan U1

1 : 100

Snitt C-C
A41.01

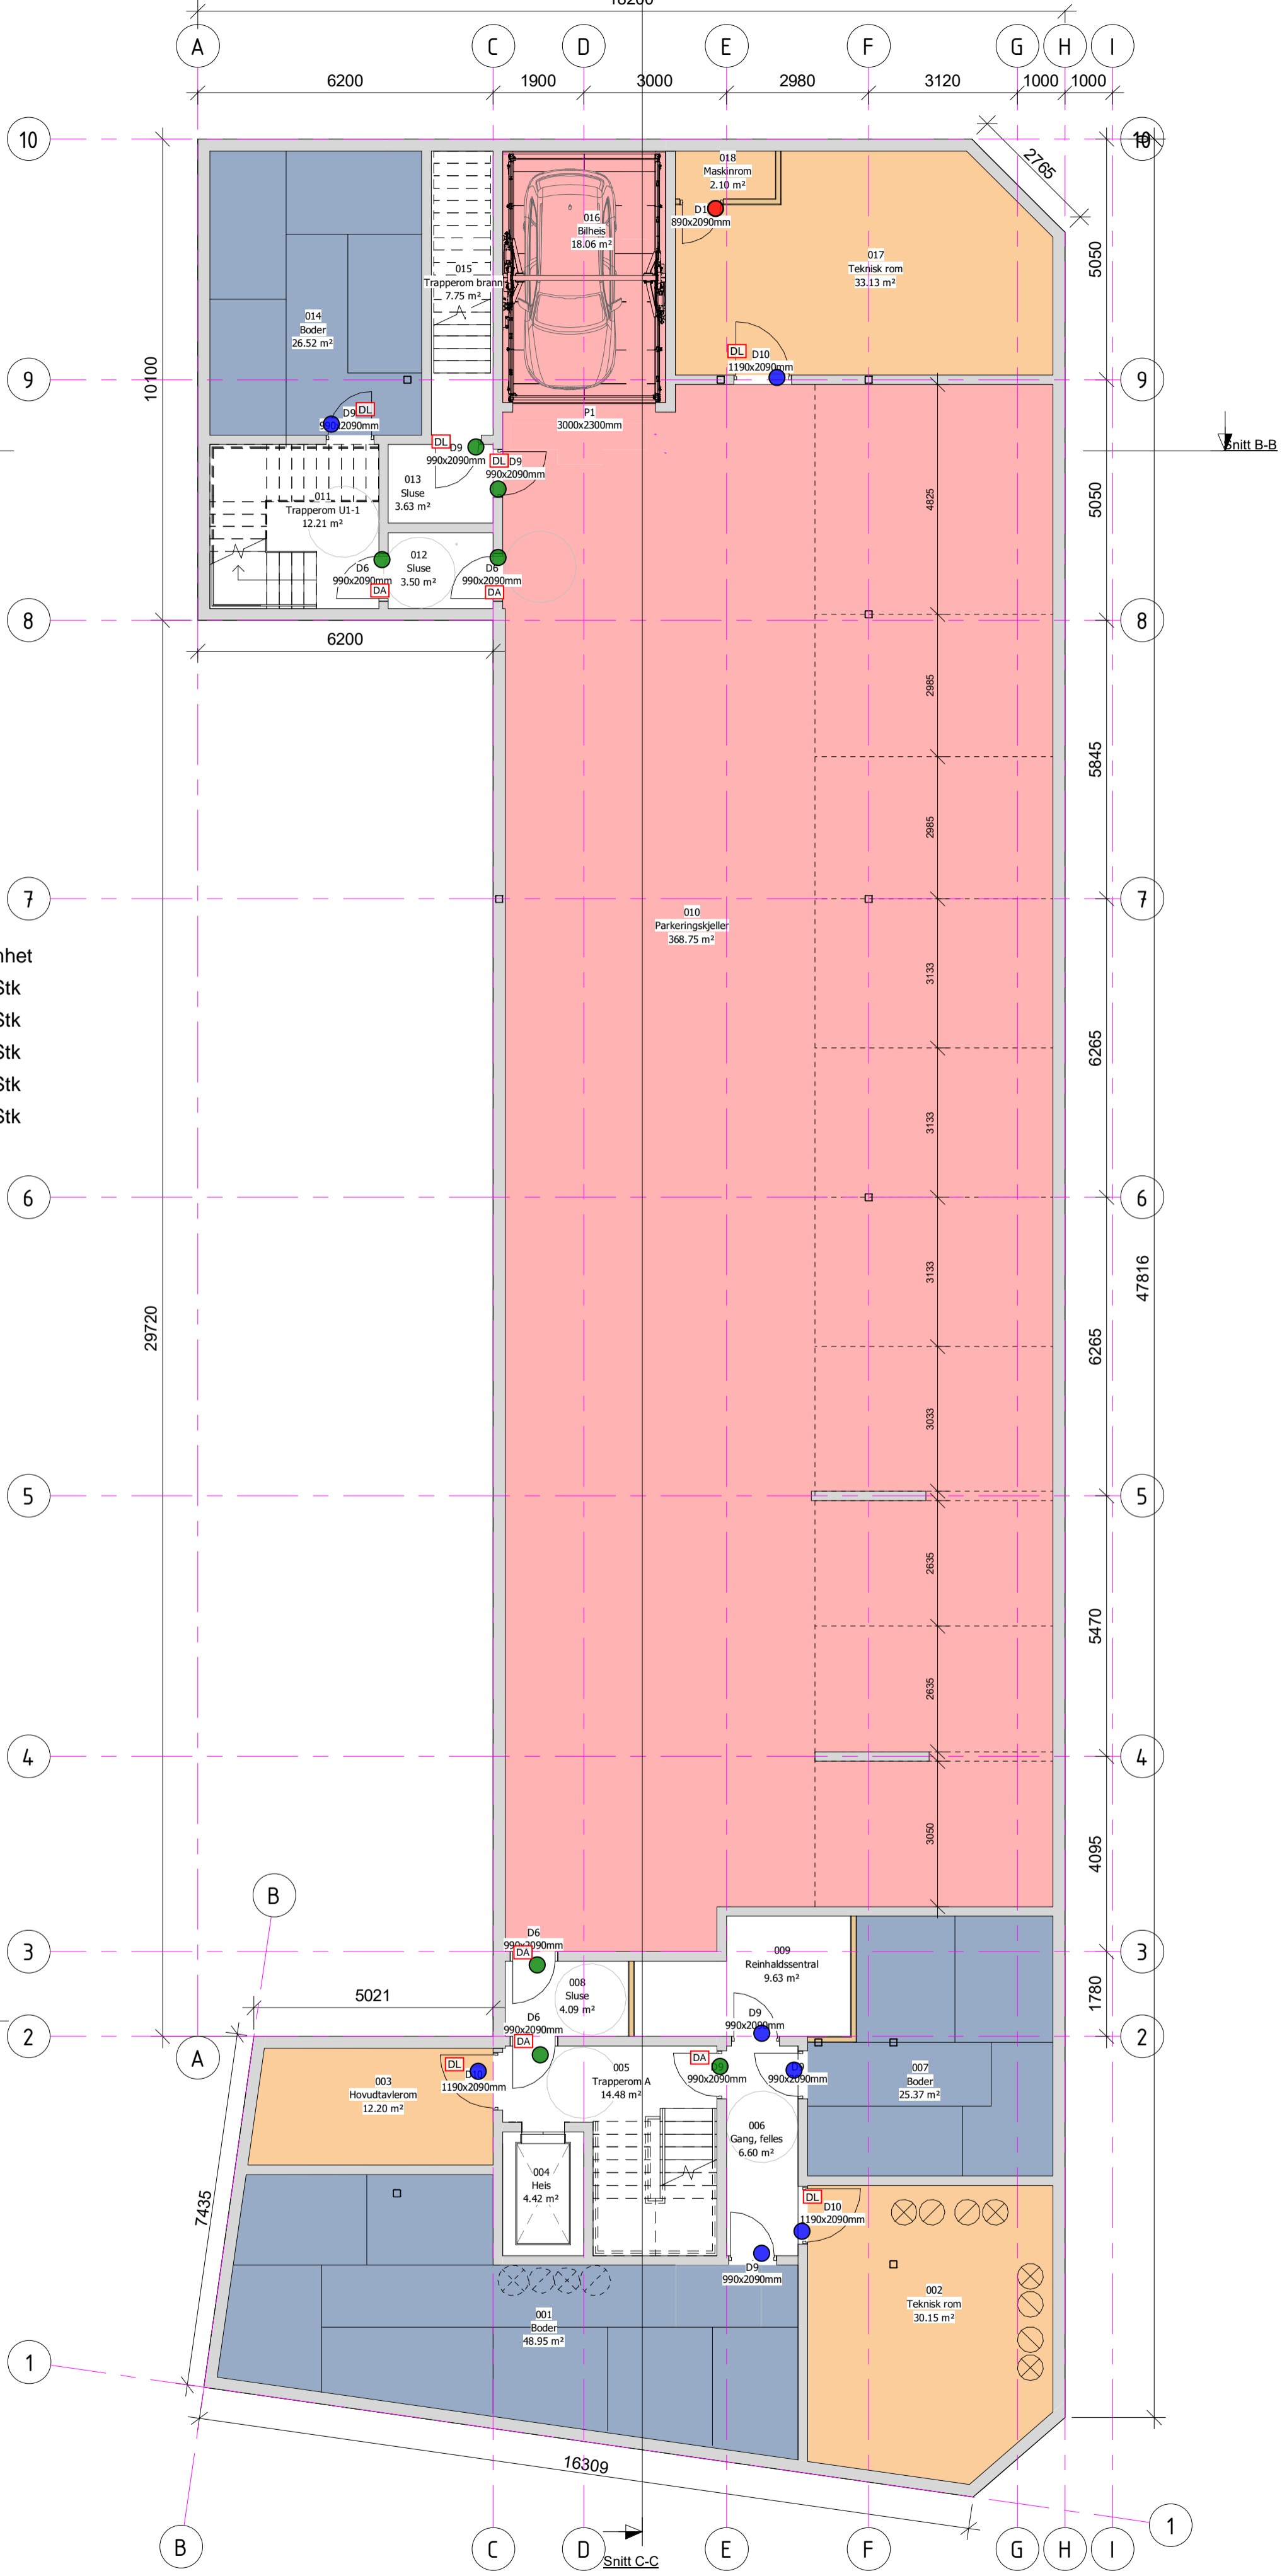


Dørbeskrivelse

Beskrivelse	Antall	Enhet
DA Dørautomatikk	5	Stk
DL Dørlukker	6	Stk
● Kortleserdør	7	Stk
● Mekanisk låst	1	Stk
● Ulåst	7	Stk

Revisjon	A	Rev. reinv. sentral plan U, dører plan 1, kjk., bad & omsorgsteil. plan 2 & 3	ST	2024.05.21	 arkitektur konstruksjon landskap	Kontaktpersonen:	Nordplan AS	Tilskottet:	Ringebu kommune	Tillegg av:	Plan U1	FORELØPIG	Tillegg type								
	Revisjonstekst	Rev. av	Rev. dato	epost: post@nordplan.no		Oppdragsleder:	Ole Steigs gate 10	Tillegg nr.:	18.08.22	ST	Sist kontrollert:		27.05.24	LM	Spesialist:	1:100	Prosj.nr.:	21116	Tilleg.nr.:	A21.00	Ark:

A21.01 Plan 1

1 : 100

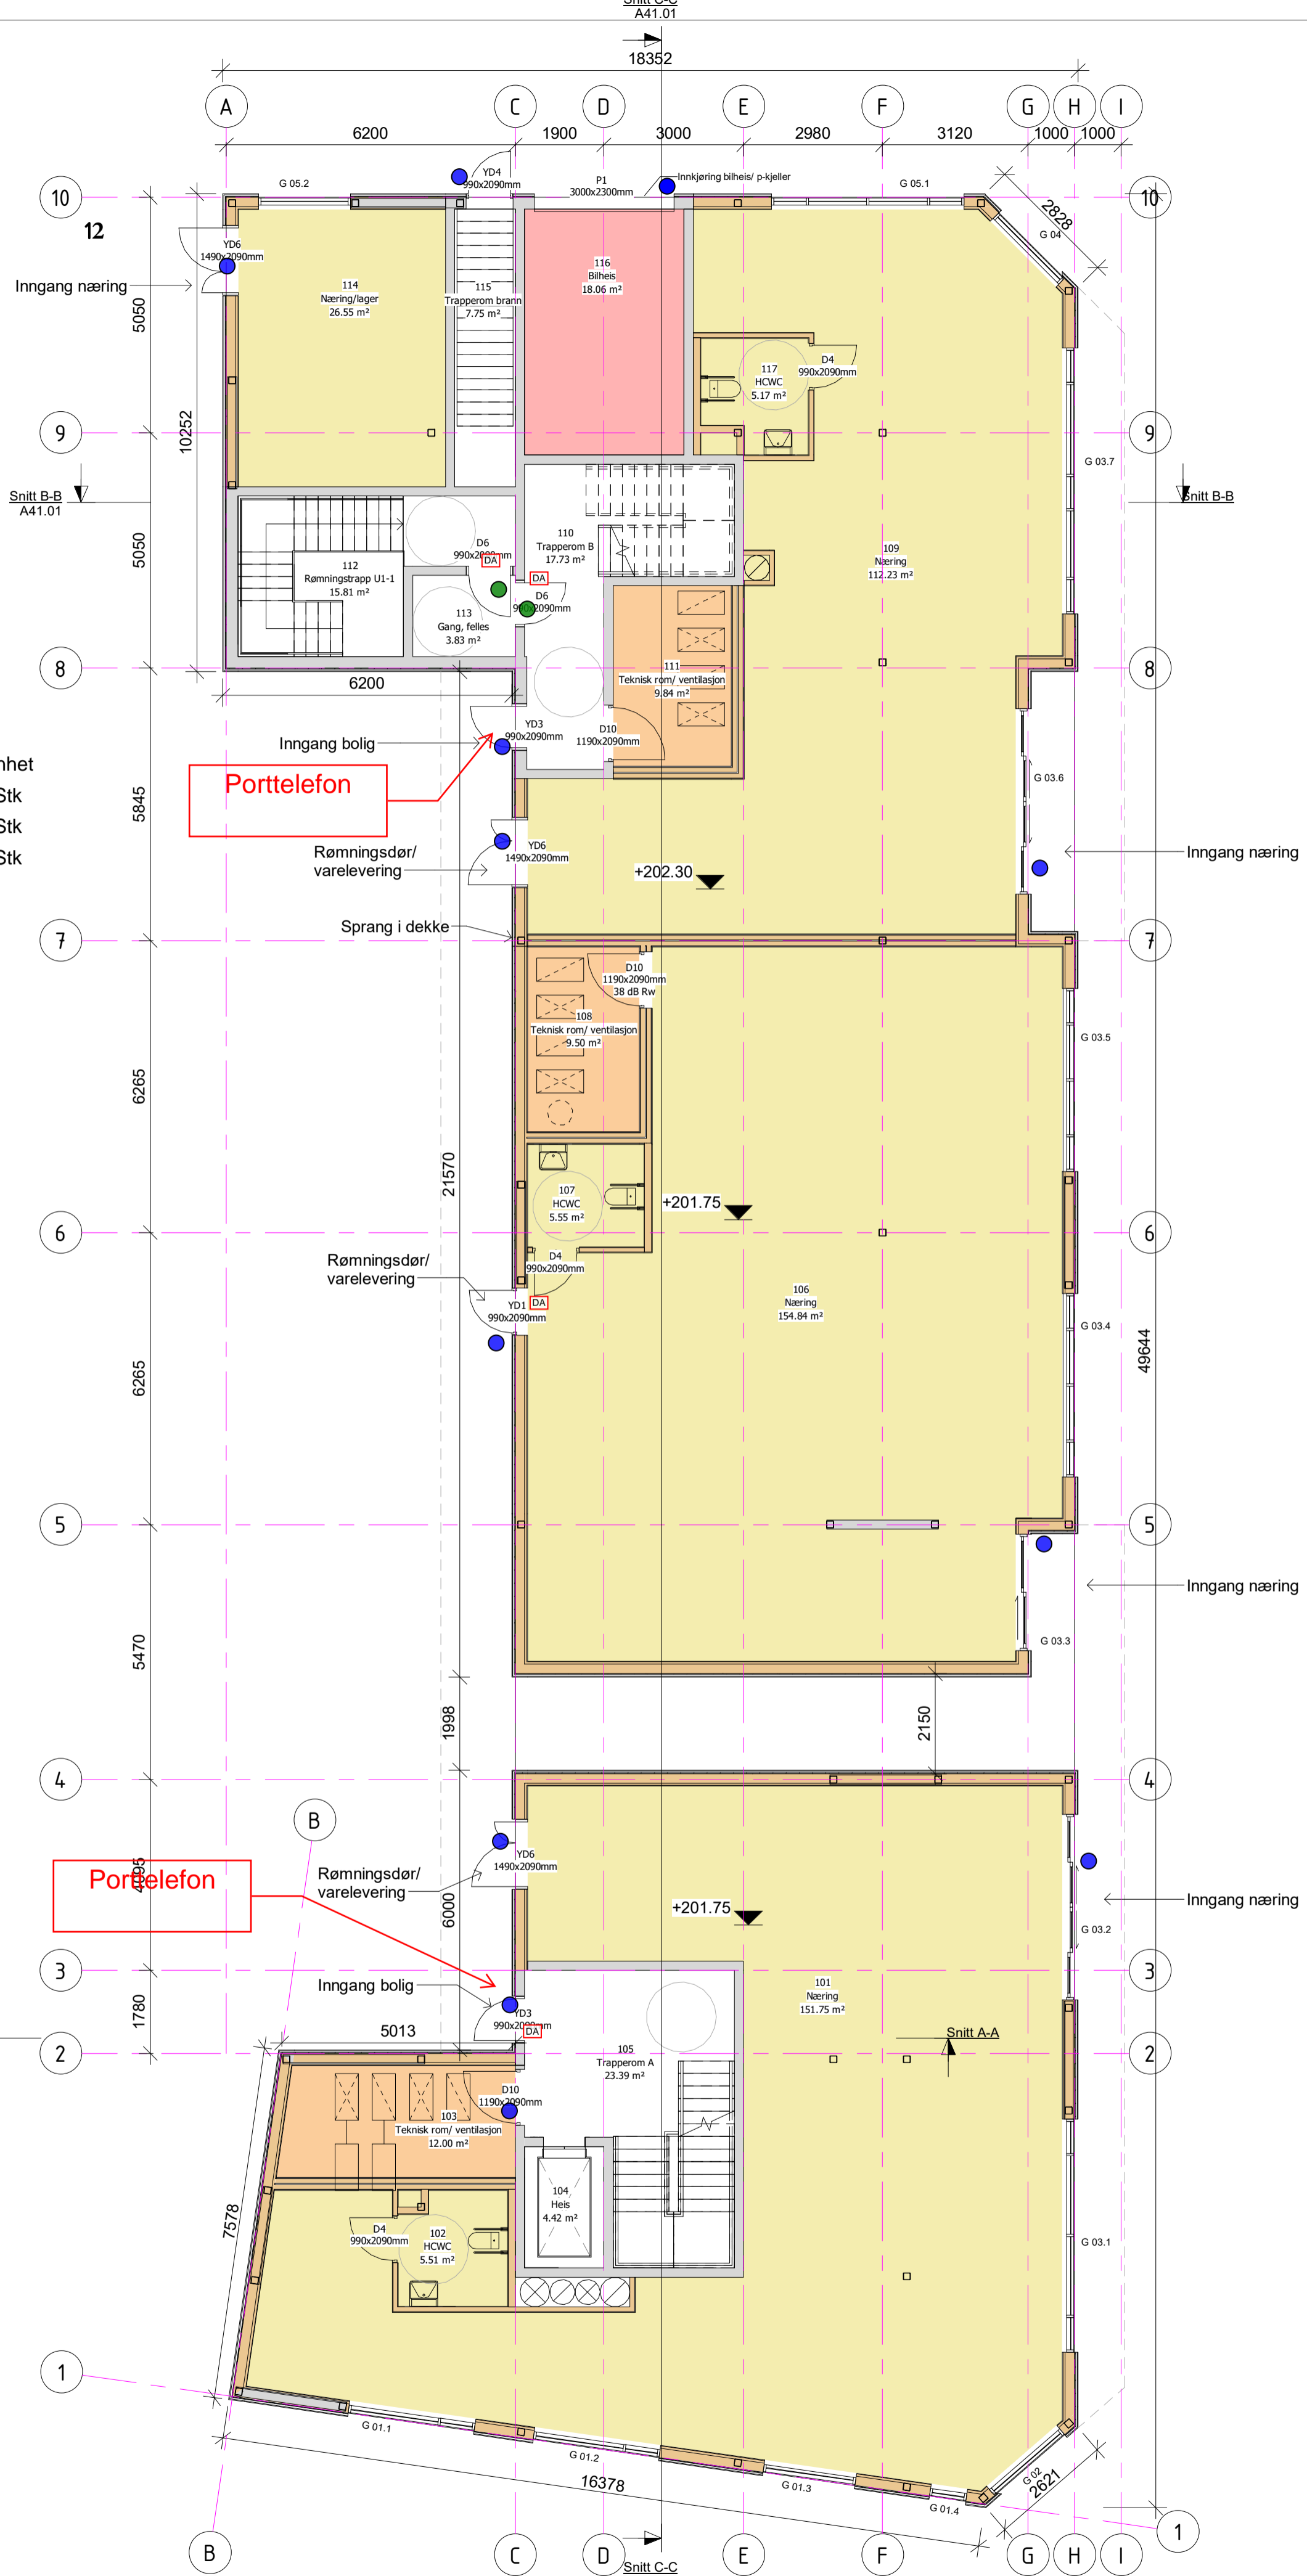

Dørbeskrivelse

Beskrivelse	Antall	Enhet
DA Dørautomatikk	4	Stk
● Kortleserdør	12	Stk
● Ulåst	2	Stk


Porttelefon

Porttelefon

Revisjon	Revisjonstekst	Rev. av	Rev. dato		Kontaktinformasjon: Nordplan AS epost: post@nordplan.no	Tildelingsnavn: Ringebu kommune Ole Steigs gate 10	Tildeling av: Plan 1 FORELØPIG	Tildelingstype: Anbudgrunnlag	
							Tekst av: 17.08.22 ST	Sist kontrollert: 27.05.24 LM	Spjekkliste: Mål: 1:100 Prosj.nr: 21116 Tittel.nr: A21.01 Ark: A2 Rev: A

A21.02 Plan 2

1 : 100

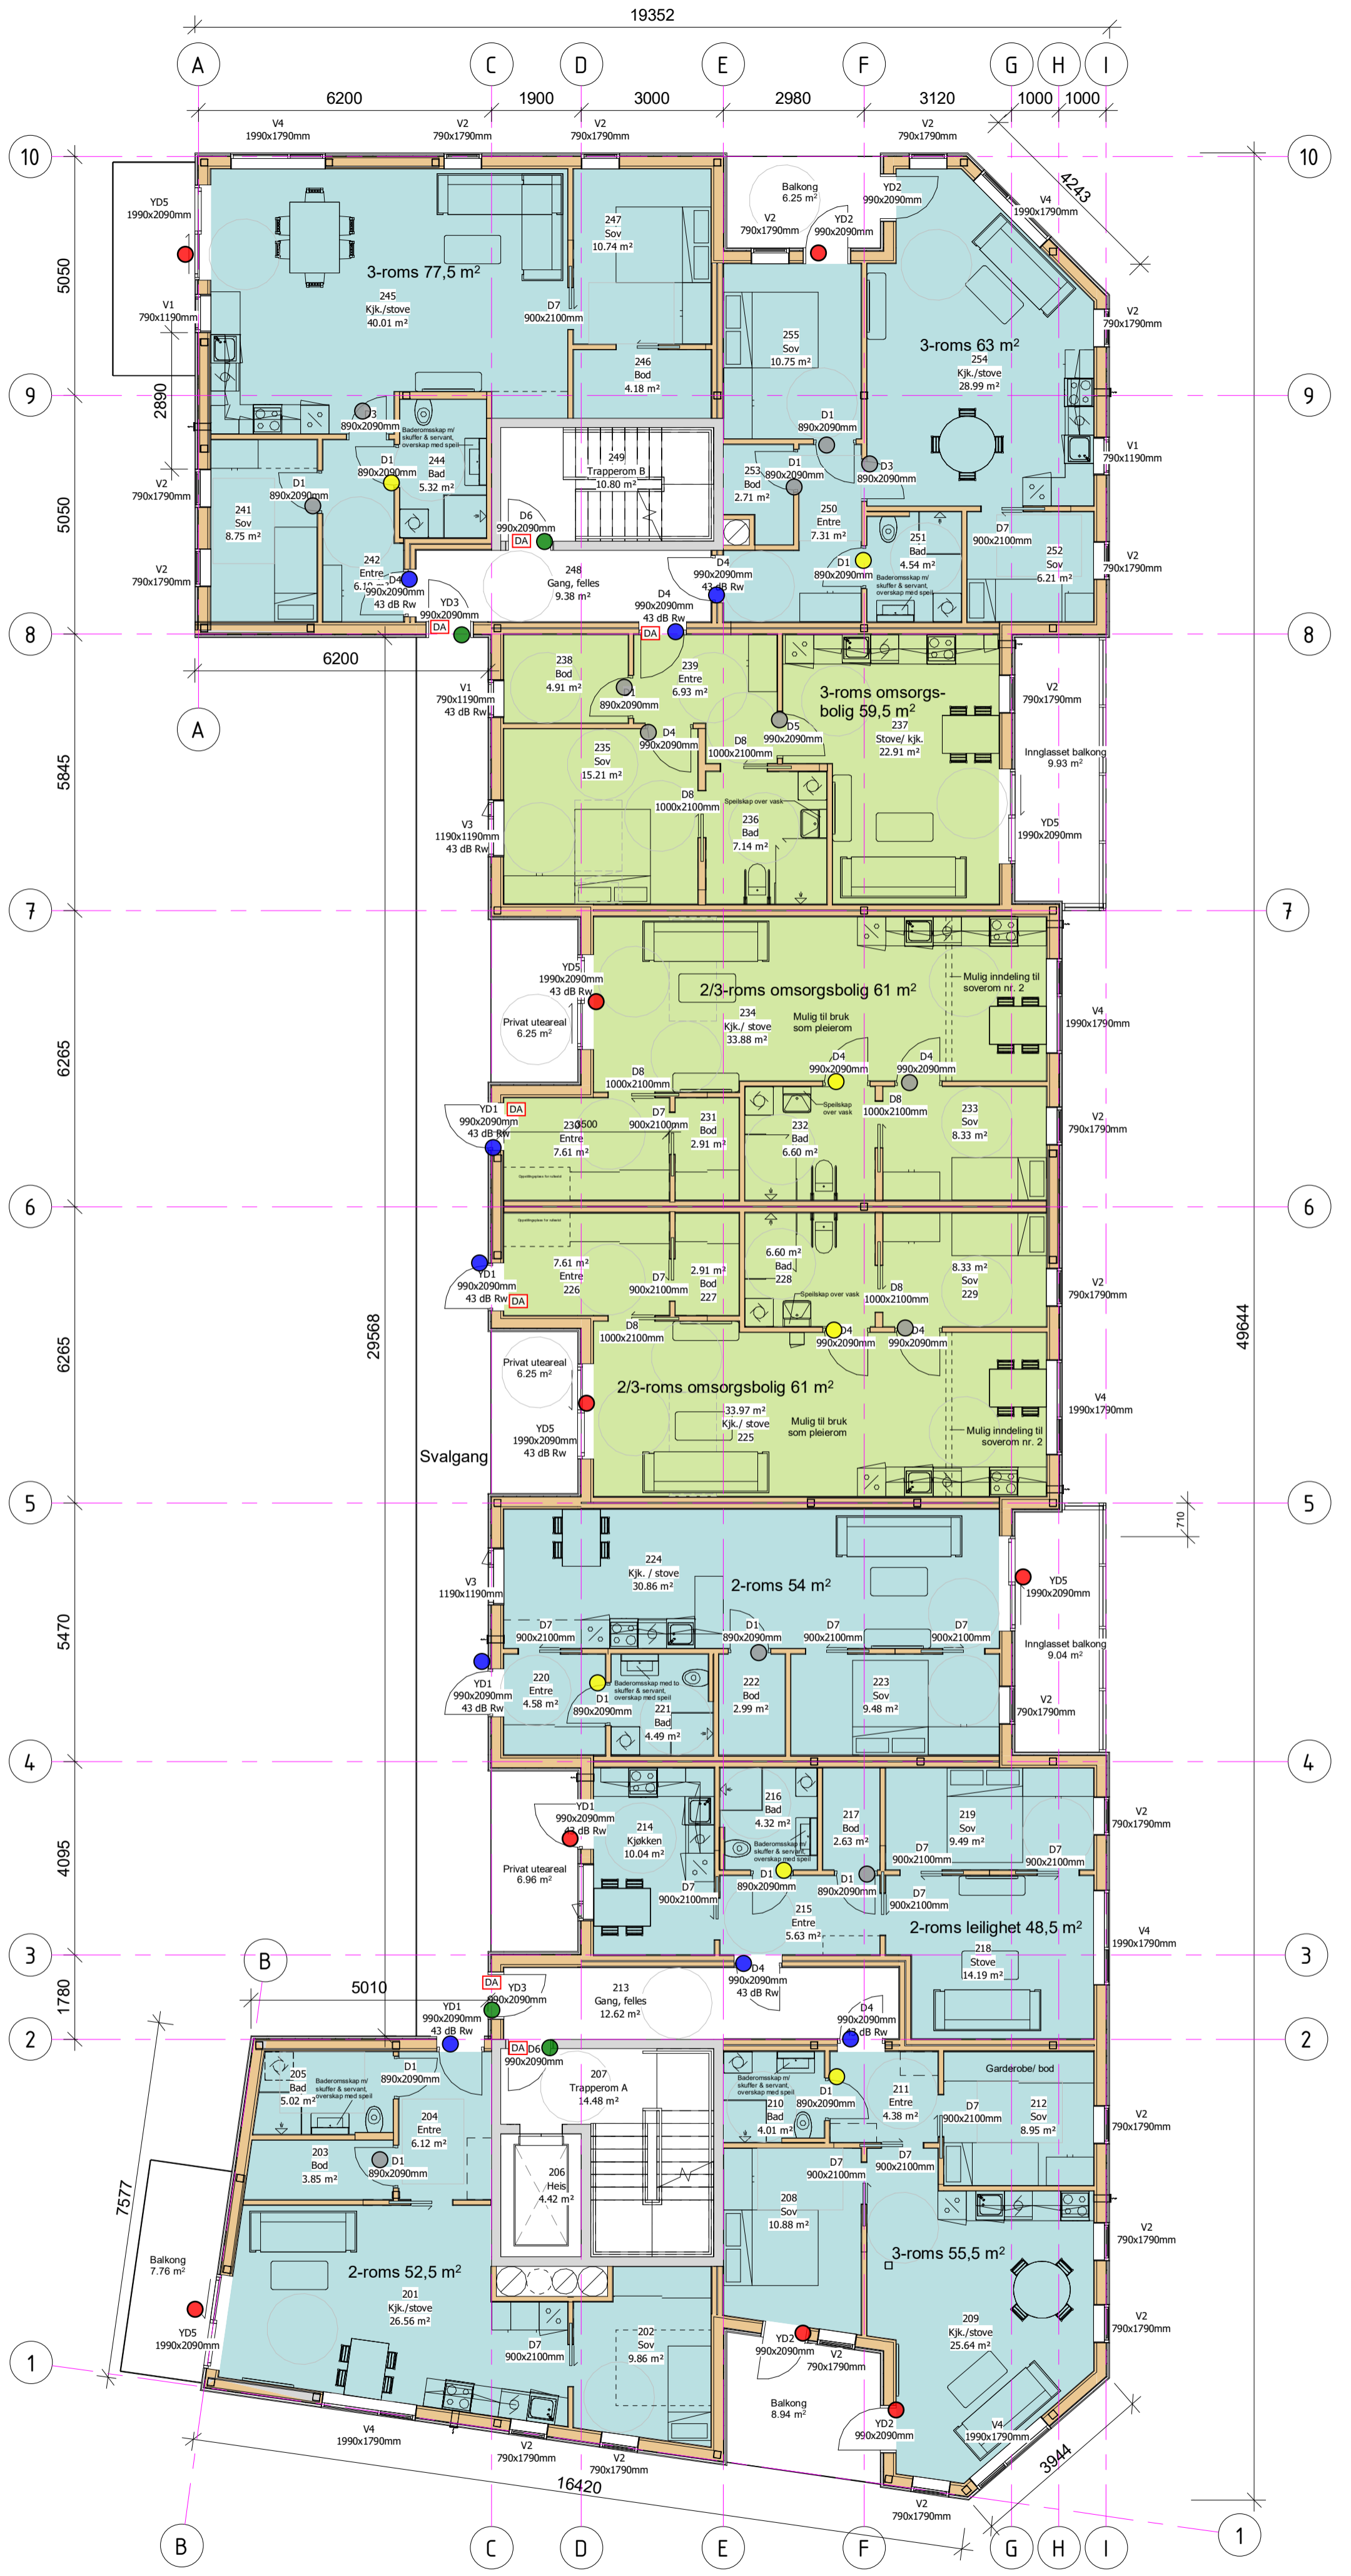


Dørbeskrivelse

Beskrivelse	Antall	Enhet
■ Dørautomatikk	7	Stk
● Innerdør leilighet	13	Stk
● Kortleserdør	9	Stk
● Ledig/opptatt	7	Stk
● Mekanisk låst	9	Stk
● Ulåst	4	Stk

A	Korrigerer planløsning	MI	2023.02.01		Kontaktperson: Nordplan AS	Tilskott: Ringebu kommune	Tillegg av: Plan 2	Tillegg type: Anbudsgrunnlag
B	Rev. reinv. sentral plan U, dører plan 1, kjøk., bad & omsorgsleil. plan 2 & 3	ST	2024.05.21		arkitektur konstruksjon landskap	epost: post@nordplan.no	Tak: Ole Steigs gate 10	Tellus av: 31.05.22 ST Sist kontrollert: 27.05.24 LM Spikkeside:

A21.04 Plan 4
1 : 100

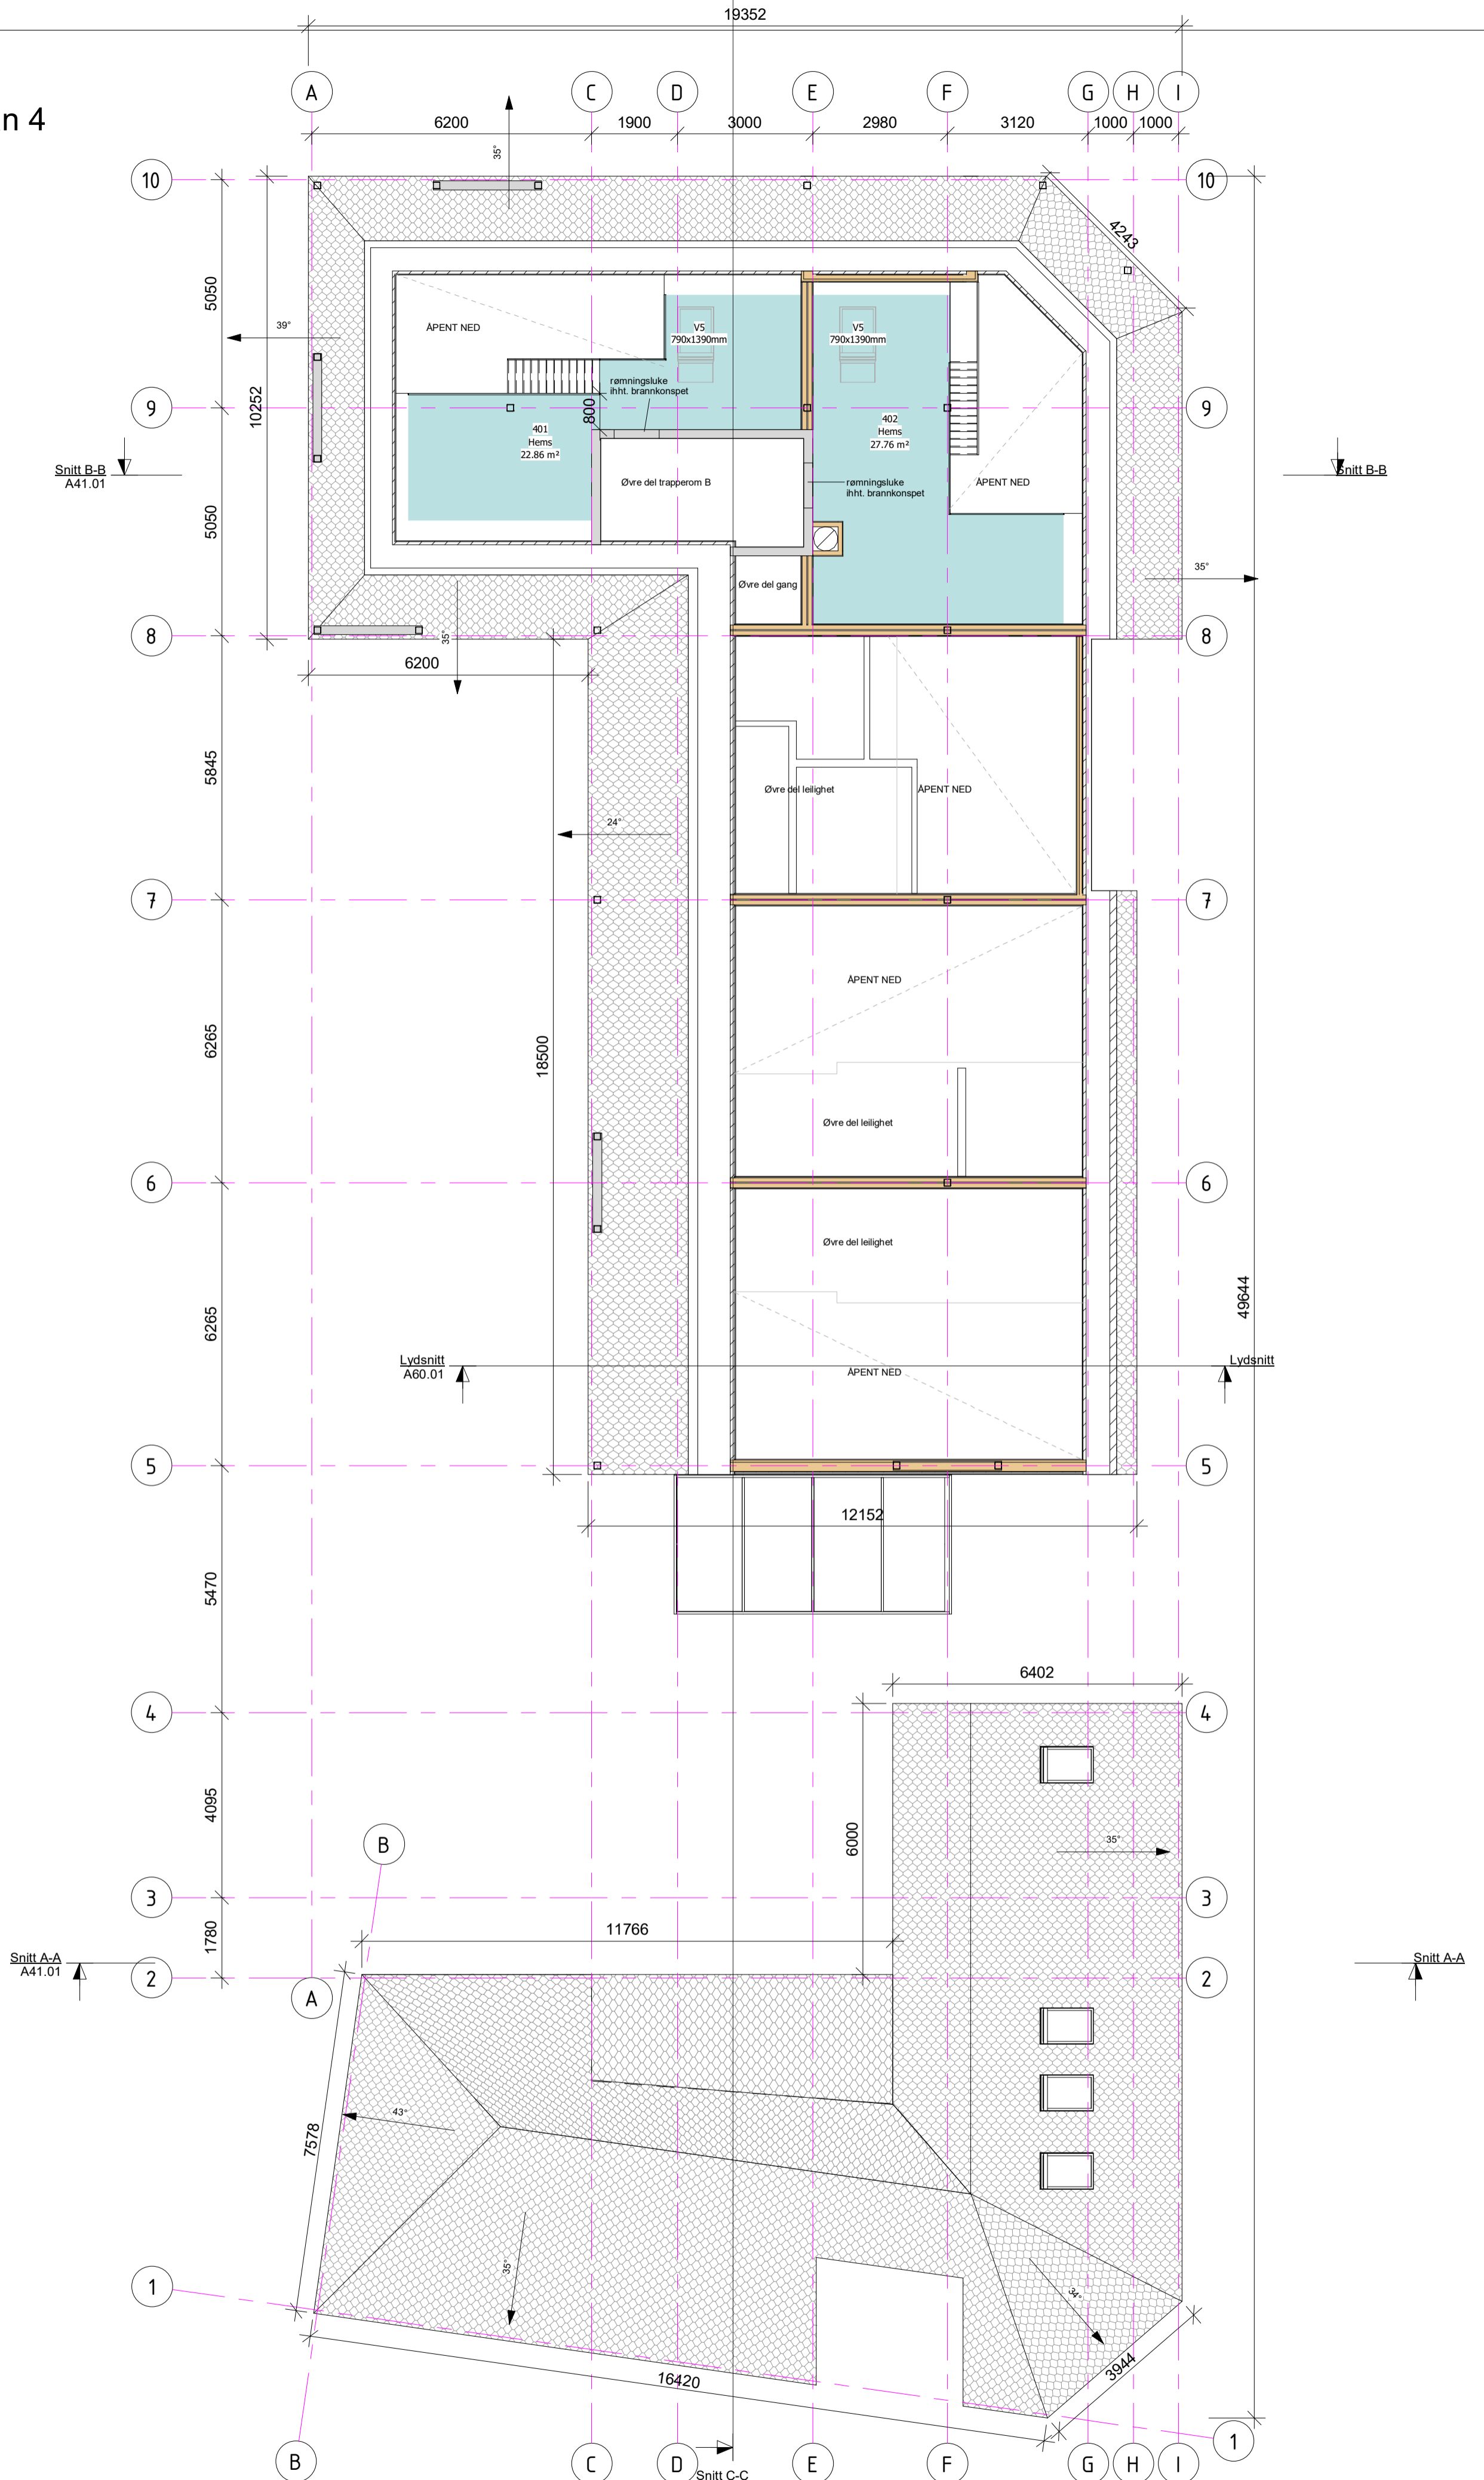

		Kontaktførmøje: Nordplan AS epost: post@nordplan.no	Tildelingslever: Ringebu kommune Tiltak: Ole Steigs gate 10	Tildelingsnavn: Plan 4 FORELØPIG	Tildelings type: Anbudgrunnlag						
Revisjon	Revisjonstekst	Rev. av	Rev. dato	Tekne av: 18.08.22 ST	Sist kontrollert: 27.05.24 LM	Spjekkliste: 	Mål: 1:100	Prosj.nr: 21116	Tiltaks nr: A21.04	Ark: A2	Rev: