

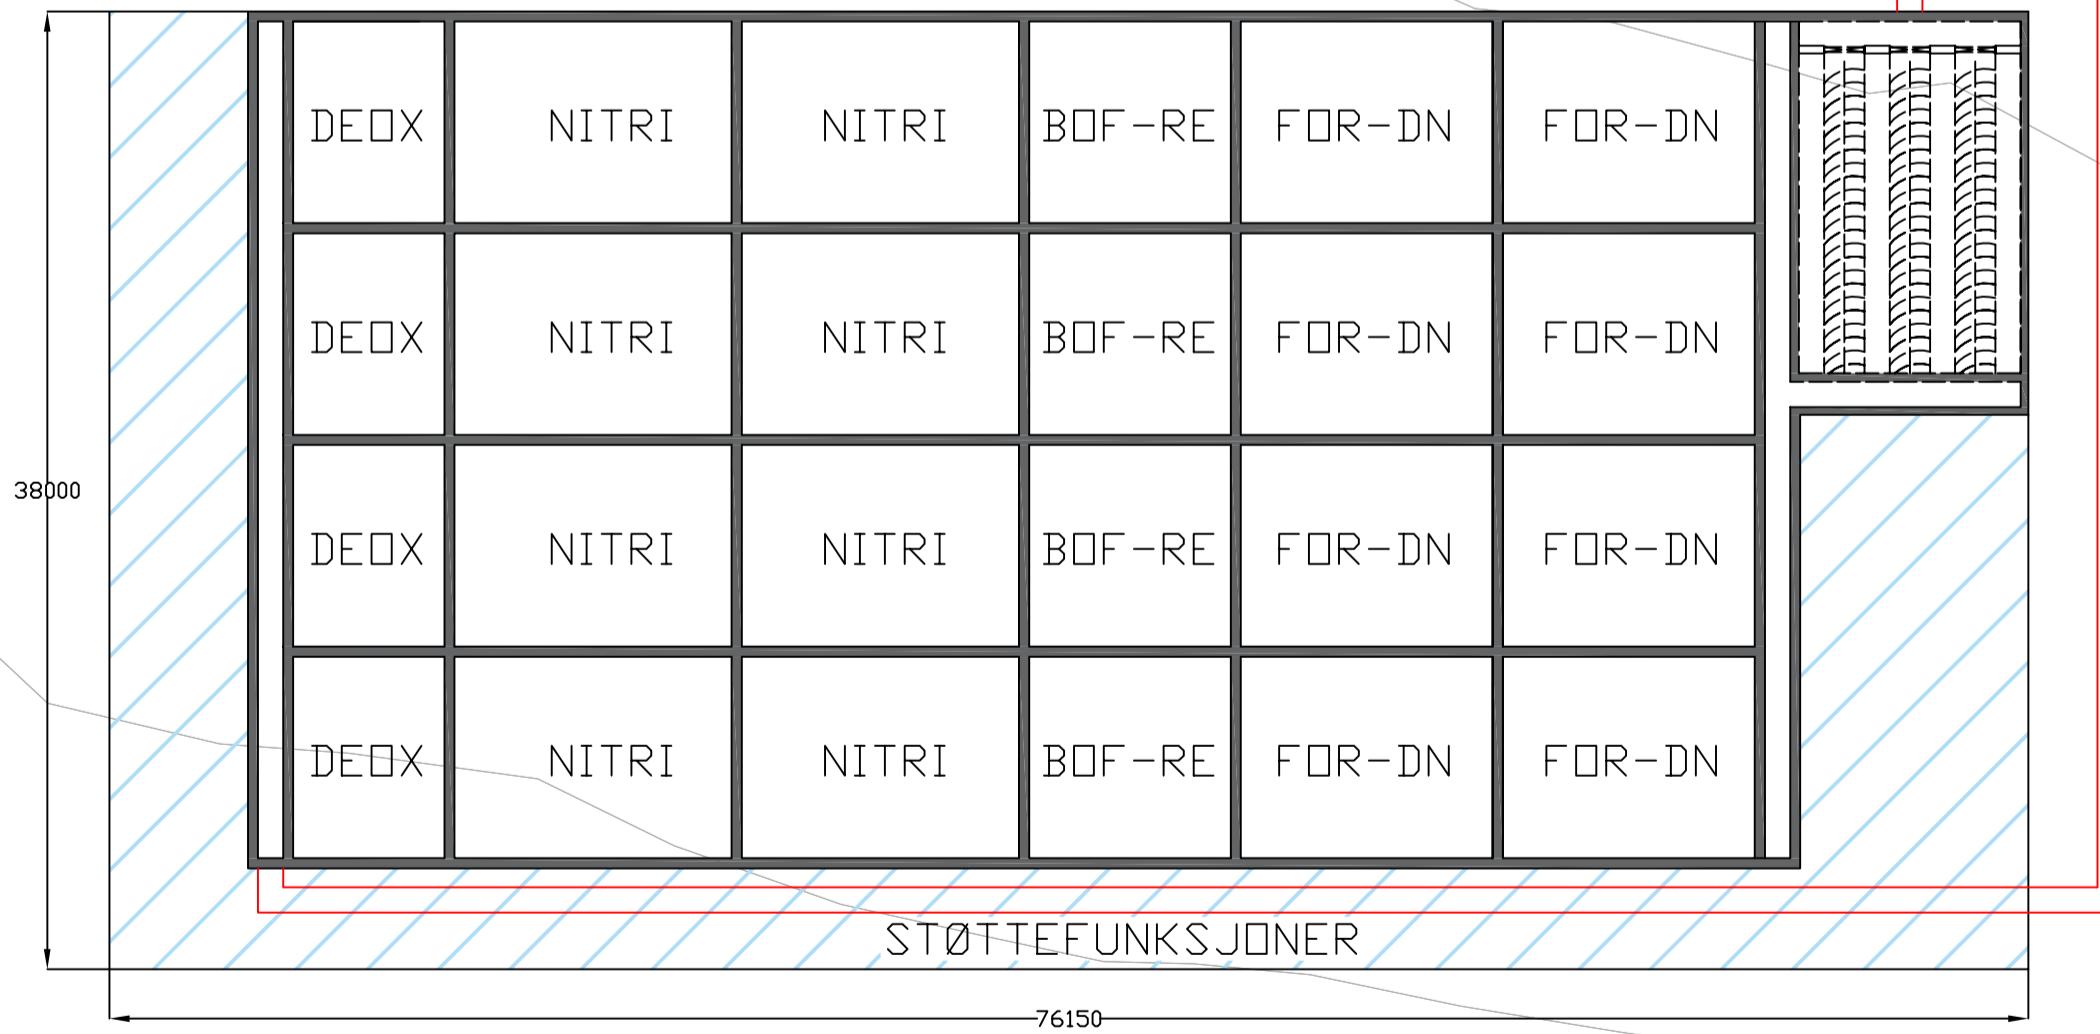


Format: A1 E:\prosjekt\GIS\GIS\GIS\COWI\A133343 - Sandefjord - drifassistanse avlep - 11. Overføring Vånes. Egen\Tegning - layout\CW\_B\_0001510\_BA\_Sandefjord\_BB\_som bygnat - Sheet - 025 - Situasjonsplan.dwg Xref

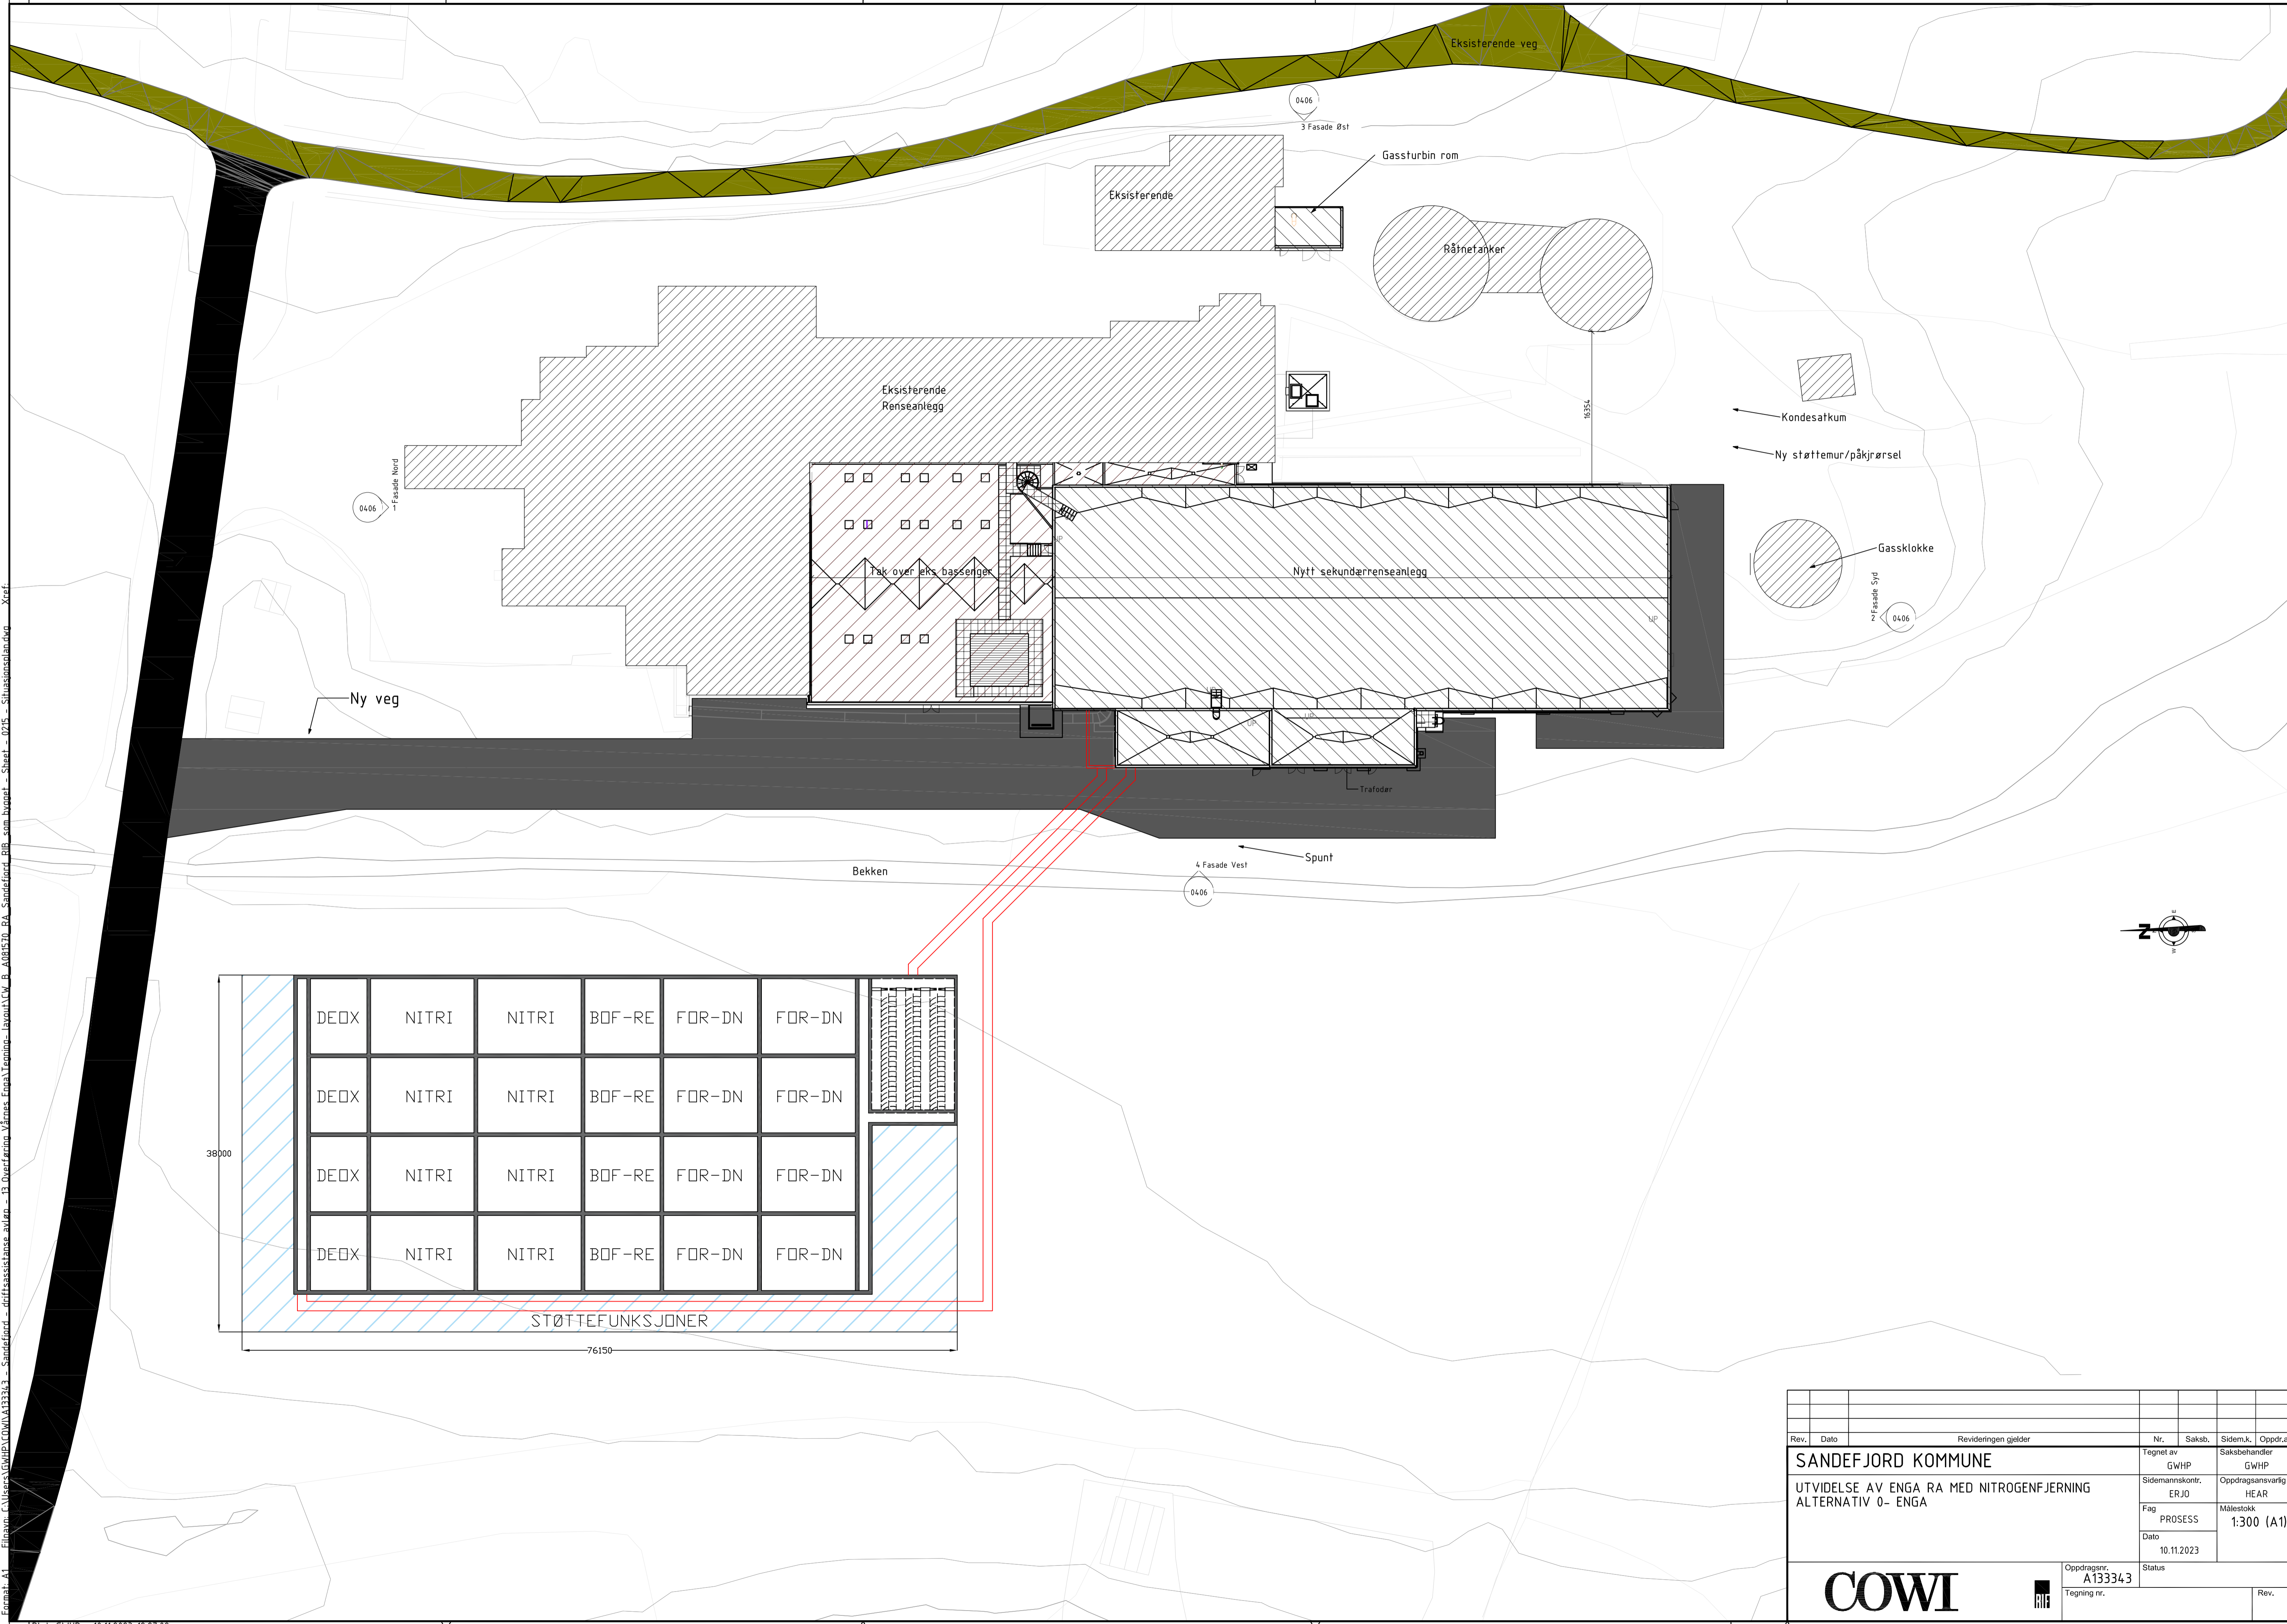

Rev.	Dato	Revideringen gjelder	Nr.	Saksb.	Sidem.k.	Oppdr.a.
<b>SANDEFJORD KOMMUNE</b>			Tegnet av GWHP	Saksbehandler GWHP		
UTVIDELSE AV ENGA RA MED NITROGENFJERNING ALTERNATIV 0- ENGA			Sidemannskont. ERJO	Oppdragsansvarlig HEAR		
			Fag PROSESS	Målestokk 1:300 (A1)		
			Dato 10.11.2023			
<b>COWI</b>			Oppdragsnr. A133343	Status		
			Tegning nr.	Rev.		

Form: A1  
 Filnavn: C:\Users\GWHP\OneDrive\Documents\133343\_Sandefjord\_COWI\133343\_13\_Overføring Vårnes\_Engas\Tegning\_layout\CW\_B\_0804510\_BA\_Sandefjord\_BIB\_som bygnings\_Sheet\_025\_Situasjonsplan.dwg  
 Xref:

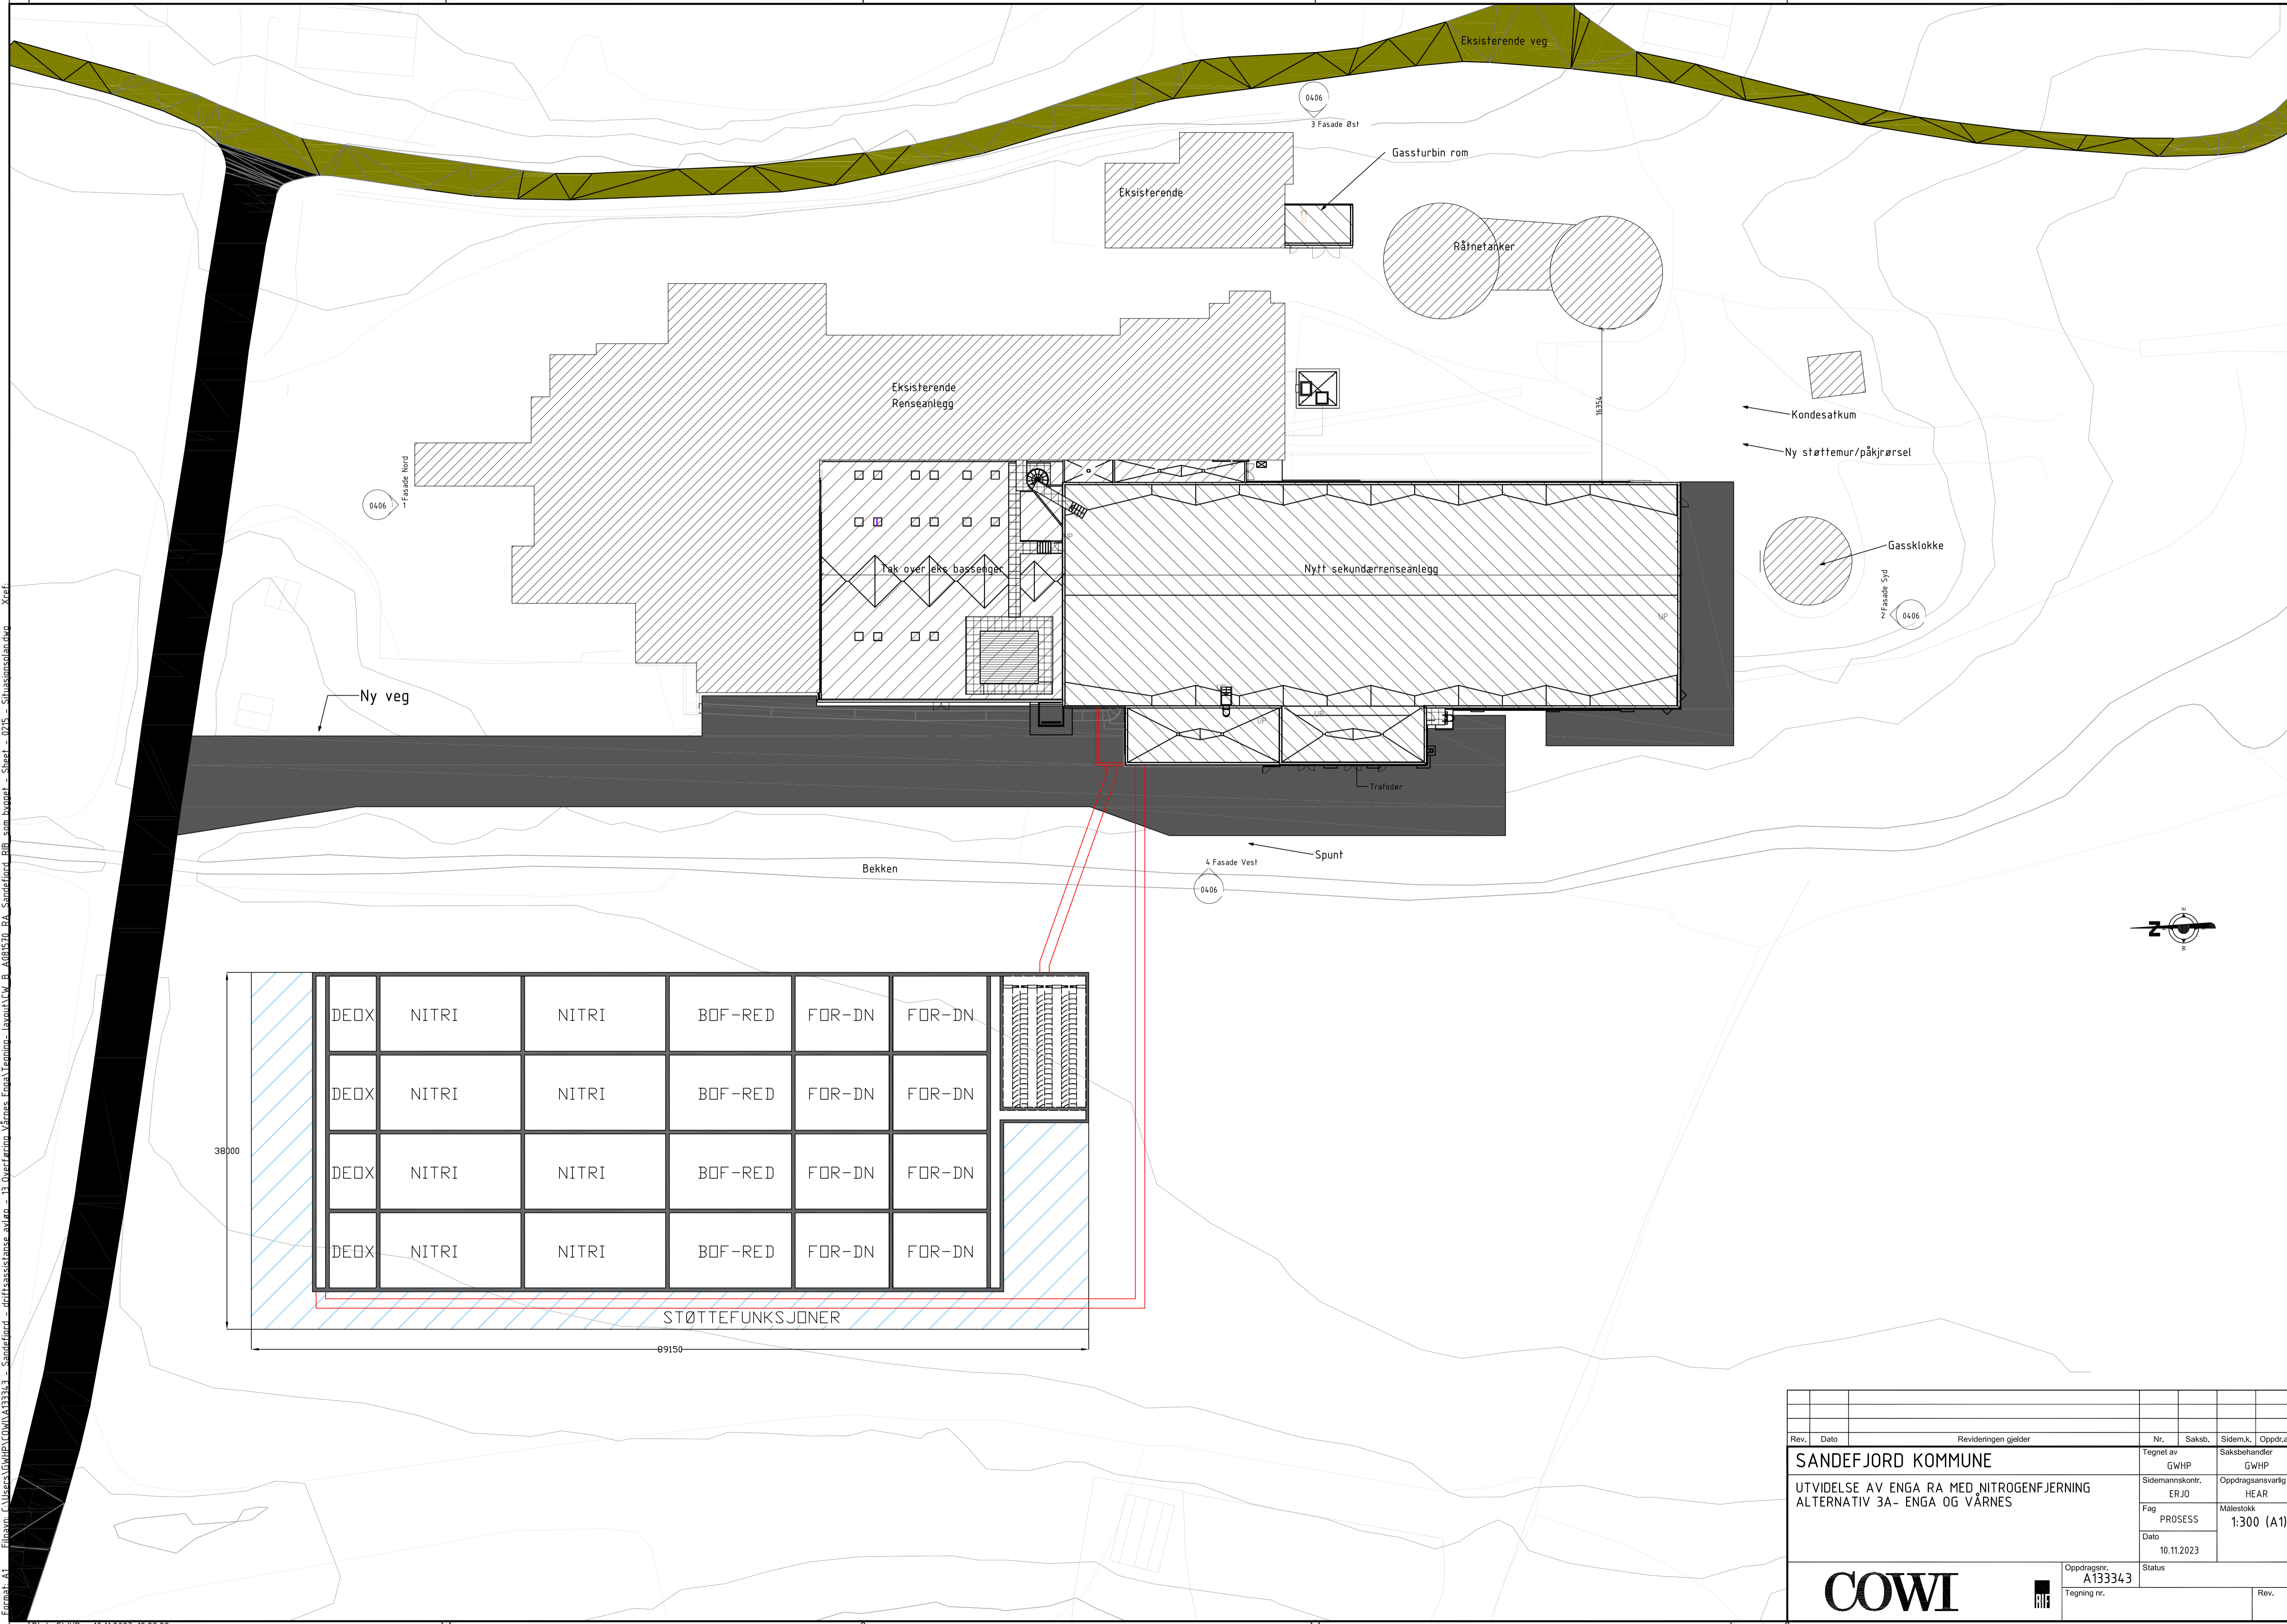


Rev.	Dato	Revideringen gjelder	Nr.	Saksb.	Sidem.k.	Oppdr.a.
SANDEFJORD KOMMUNE			Tegnet av	GWHP	Saksbehandler	GWHP
UTVIDELSE AV ENGA RA MED NITROGENFJERNING ALTERNATIV 3A- ENGA OG VÅRNES			Sidemanskontr.	ERJO	Oppdragsansvarlig	HEAR
			Fag	PROSESS	Målestokk	1:300 (A1)
			Dato	10.11.2023		
			Oppdragsnr.	A133343	Status	
			Tegning nr.		Rev.	


**COWI**



Form: A1 E:\navn\C:\Users\GWHP\CAD\A133343\_Sandefjord\_01\Tegning\Layout\CW\_B\_0004510\_BA\_Sandefjord\_BB\_som bygnings\_Sheet\_025\_Situationsplan.dwg Xref:

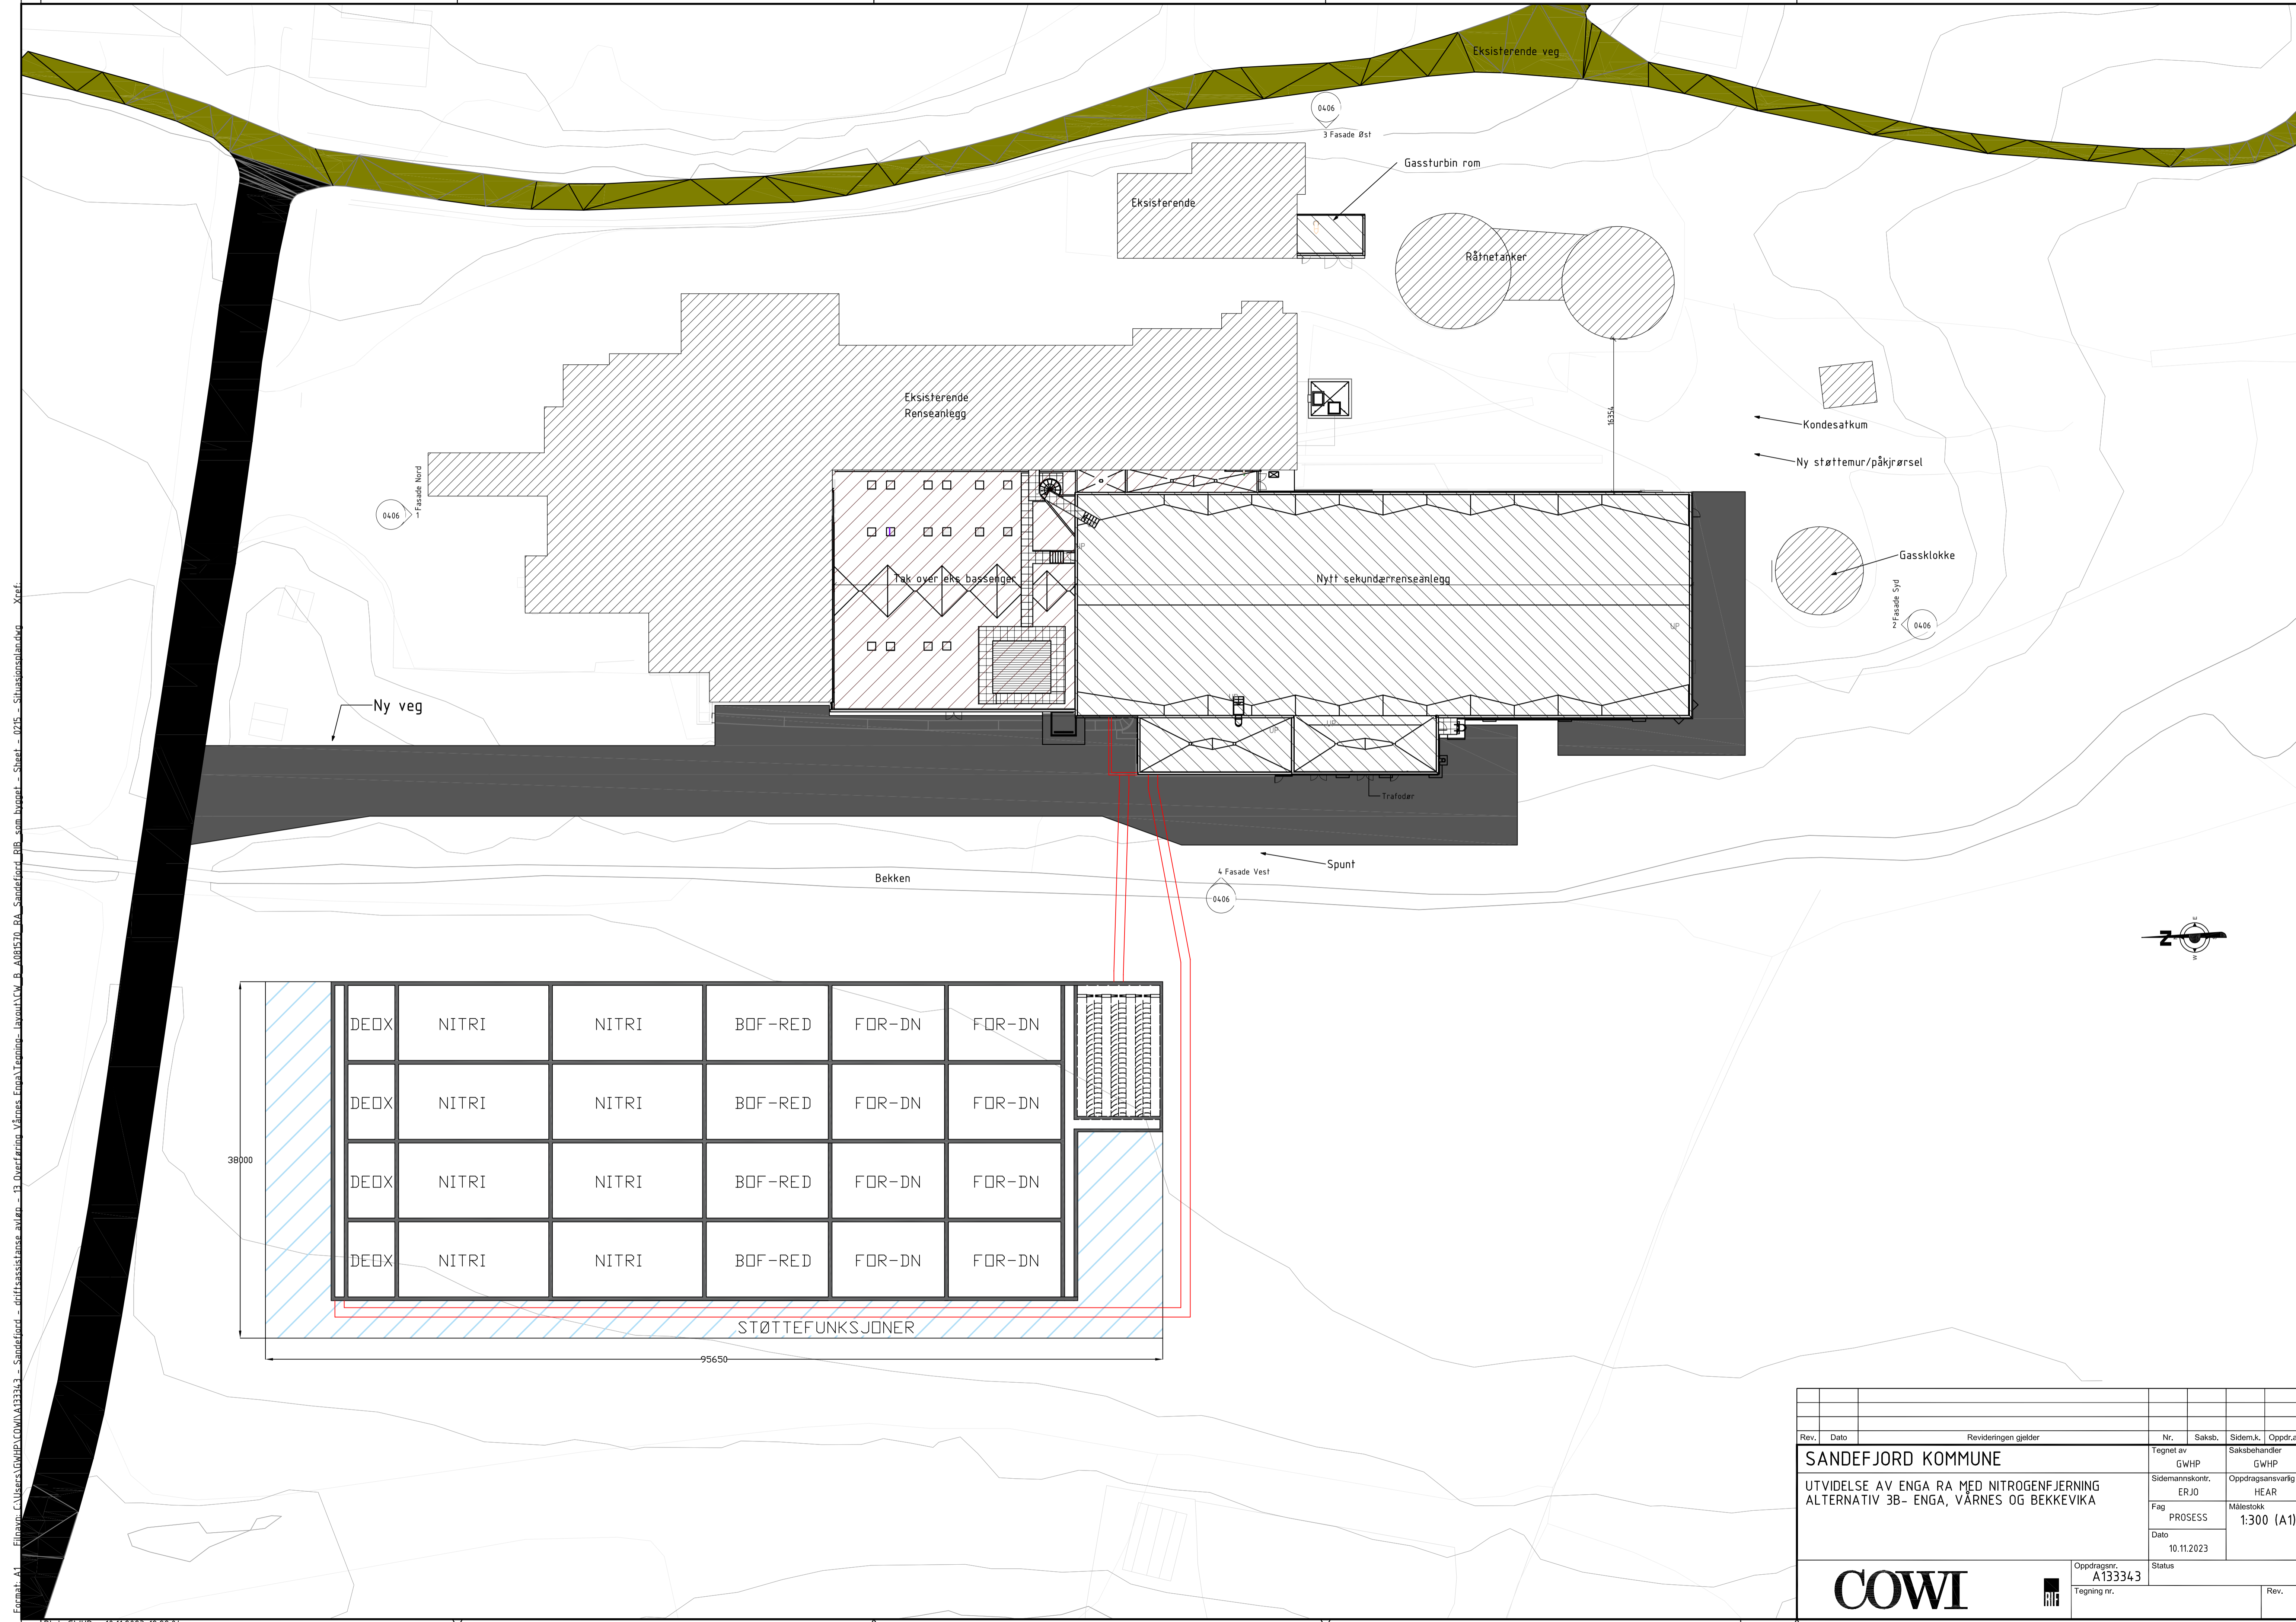

38000	DEOX	NITRI	NITRI	BOF-RED	FOR-DN	FOR-DN	
	DEOX	NITRI	NITRI	BOF-RED	FOR-DN	FOR-DN	
	DEOX	NITRI	NITRI	BOF-RED	FOR-DN	FOR-DN	
	DEOX	NITRI	NITRI	BOF-RED	FOR-DN	FOR-DN	
STØTTEFUNKSJONER							
							95650

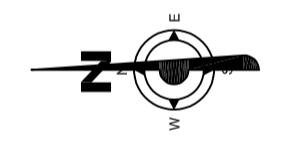

Rev.	Dato	Revideringen gjelder	Nr.	Saksb.	Sidem.k.	Oppdr.a.
SANDEFJORD KOMMUNE			Tegnet av	Saksbehandler		
UTVIDELSE AV ENGA RA MED NITROGENFJERNING ALTERNATIV 3B- ENGA, VÅRNES OG BEKKEVIKA			GWHP	GWHP		
			Sidemannskont.	Oppdragsansvarlig		
			ERJO	HEAR		
			Fag	Målestokk		
			PROSESS	1:300 (A1)		
			Dato			
			10.11.2023			
			Oppdragsnr.	Status		
			A133343			
			Tegning nr.	Rev.		

**COWI**

