


PROSJEKTOMRÅDE
VEST

PROSJEKTOMRÅDE
ØST

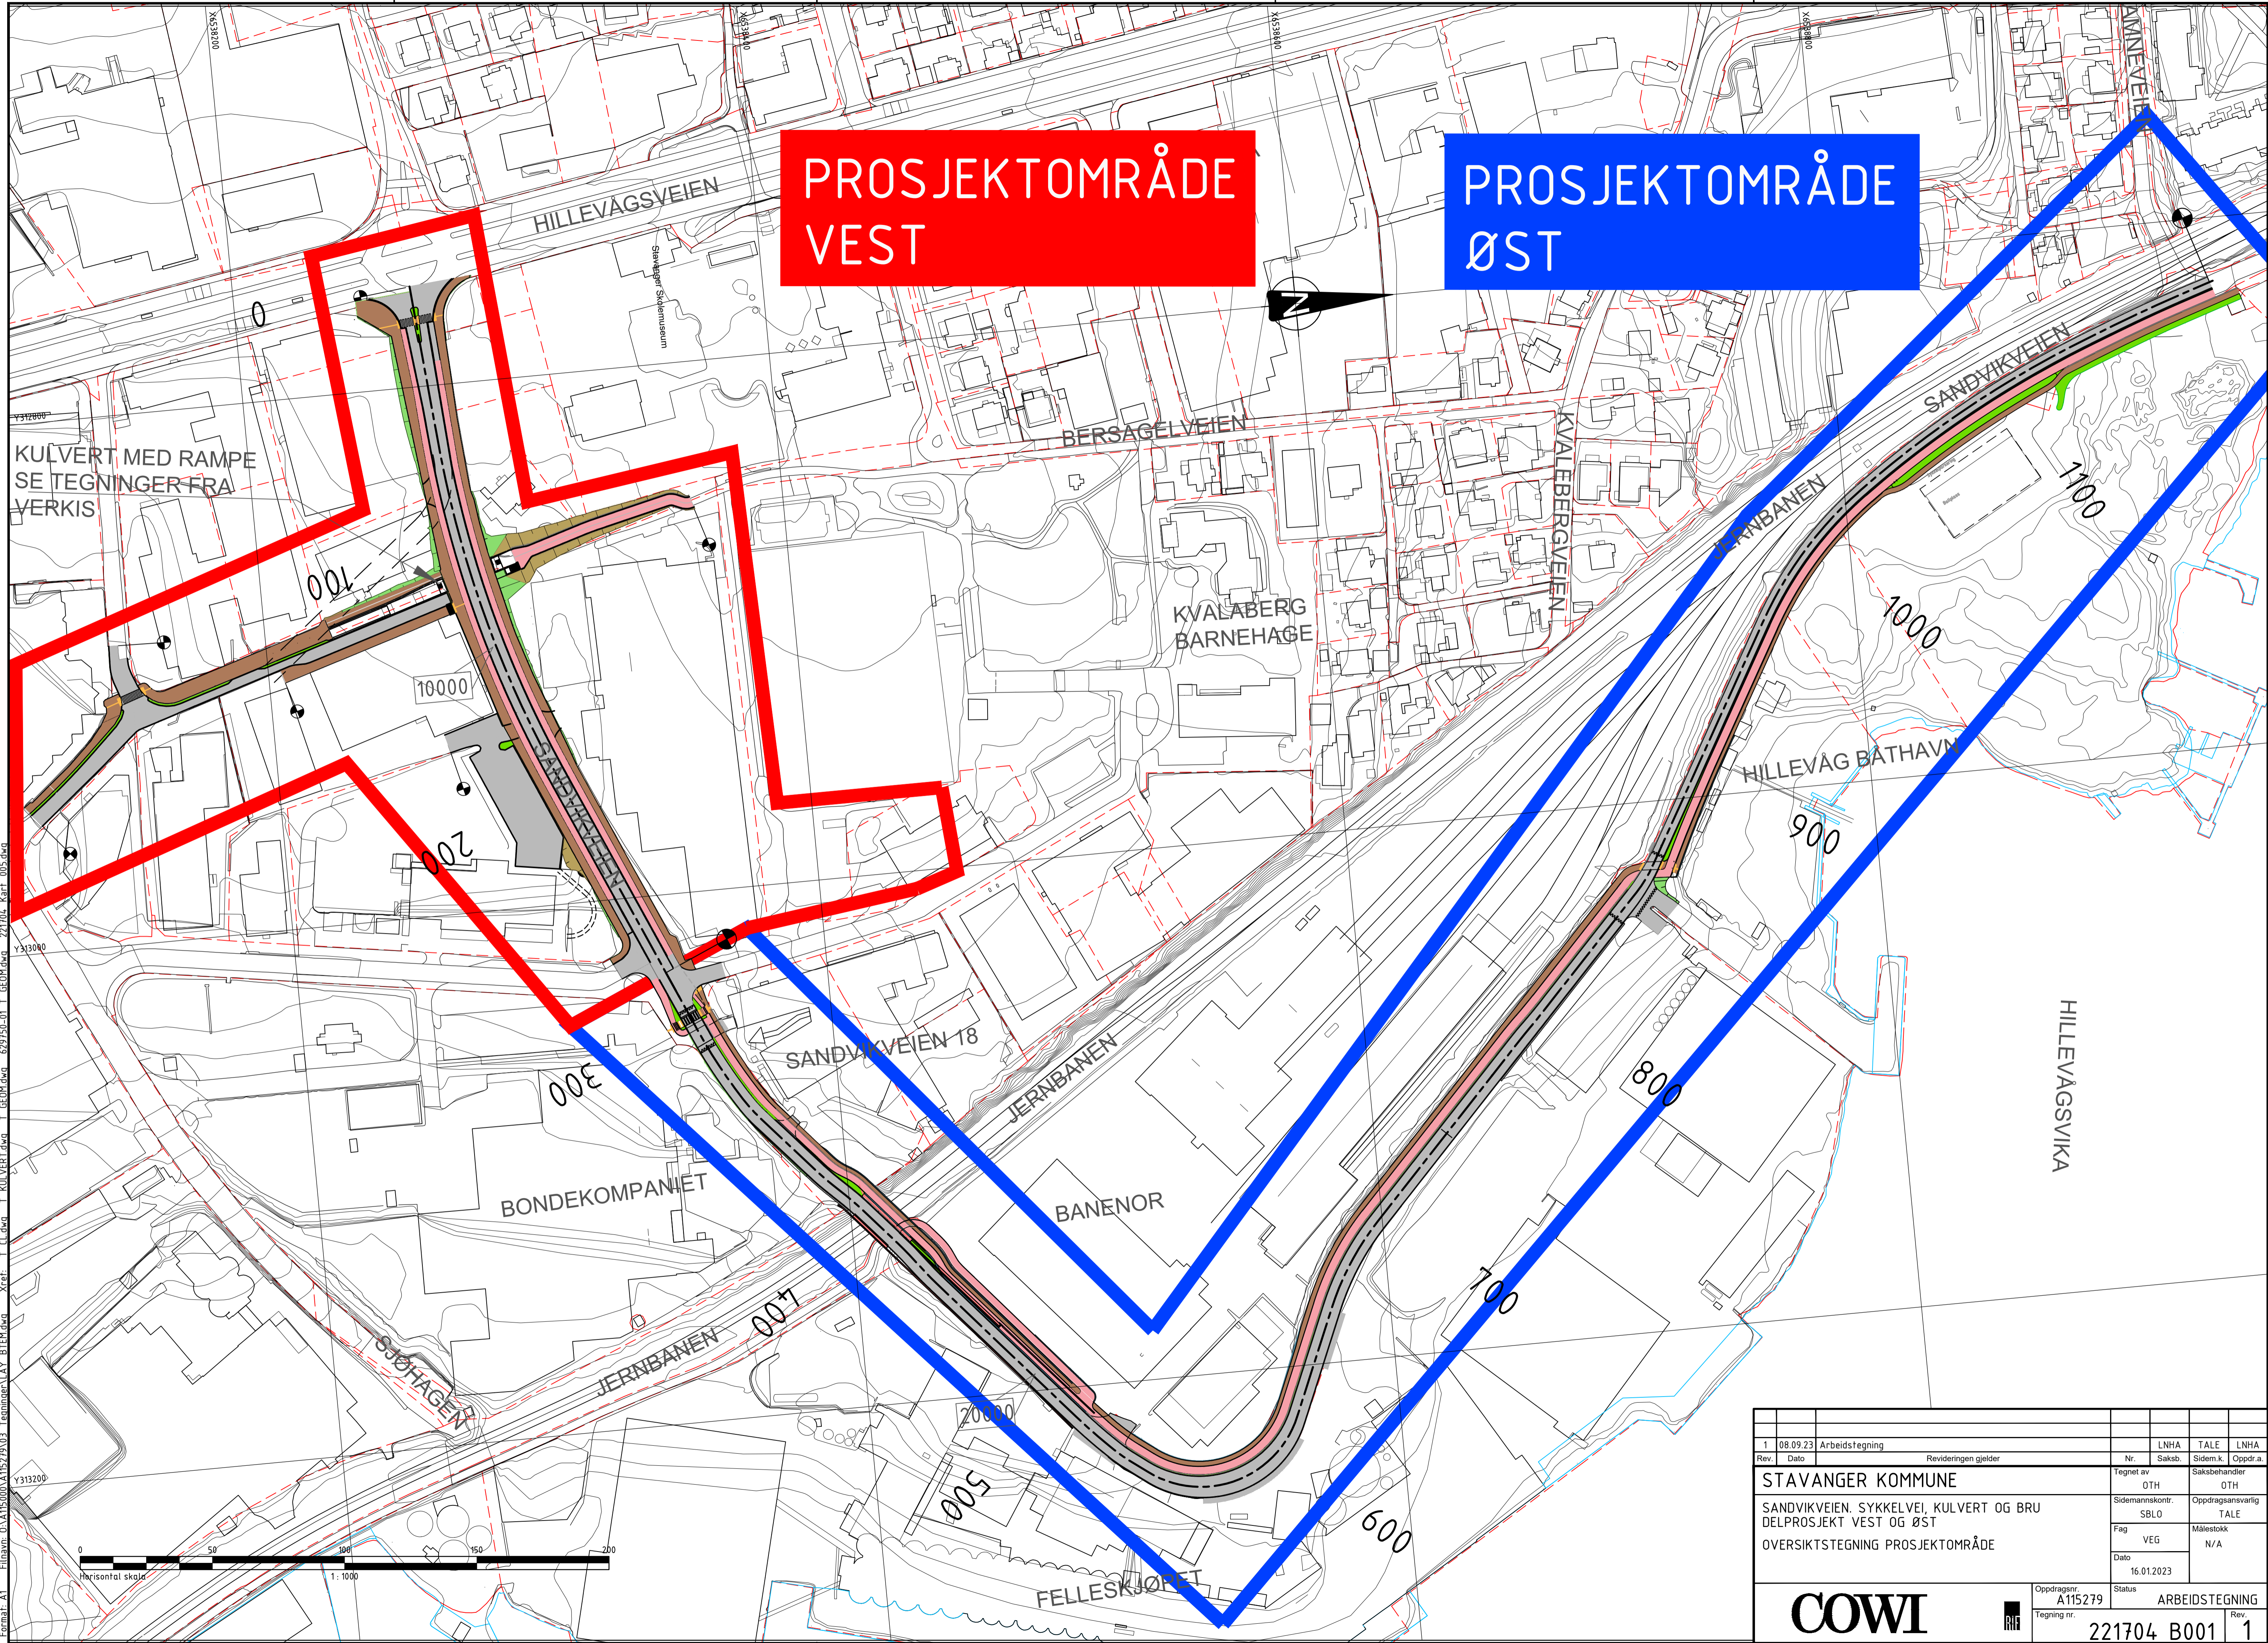

Form: A1, Filnavn: O:\A\15\000\A\15279\03_Tegning\LAY_BTEM.dwg, Xref: I El.dwg, I KULVERT.dwg, I GEOM.dwg, I 629250-01_I_GEOM.dwg, I 221704_Kart_005.dwg
 Plot: LNHA 08.09.2023 13:09:55

1	08.09.23	Arbeidstegning				LNHA	TALE	LNHA
Rev.	Dato	Revideringen gjelder		Nr.	Sakb.	Sidem.k.	Oppdr.a.	
STAVANGER KOMMUNE				Tegnet av	OTH	Saksbehandler	OTH	
SANDVIKVEIEN, SYKKELVEI, KULVERT OG BRU				Sidemannskont.	SBLO	Oppdragsansvarlig	TALE	
OVERSIKTSTEGNING PROSJEKTOMRÅDE				Fag	VEG	Målestokk	N/A	
				Dato	16.01.2023			
COWI			Oppdragsnr.	A115279	Status	ARBEIDSTEGNING		
			Tegning nr.	221704 B001	Rev.	1		