


| Rev. | Dato | Sign. | Revisjonens art. |
|------|------|-------|------------------|
| | | | |
| | | | |
| | | | |

| | | | |
|---|--------------|--------------|-------------------------------|
| 318674 - Rolland skole - nybygg, utvidelser og flytting, NS765 | | | Saksbehandler Eirik Mjelde |
| Forprosjekt - Trase plan - Del 1 av 2 | | | Tegner Eirik Mjelde |
| | | | Dato 10.11.2022 |
| | | | Målestokk 1:500 (A3) |
| Tegningsnr. | | | Revisjon |
| Prosjekt nr. <nr> | Del <ant> | Type <nr> | |

Kokstadvegen 37, Pb. 7050, 5020 Bergen, Telefon 55127000

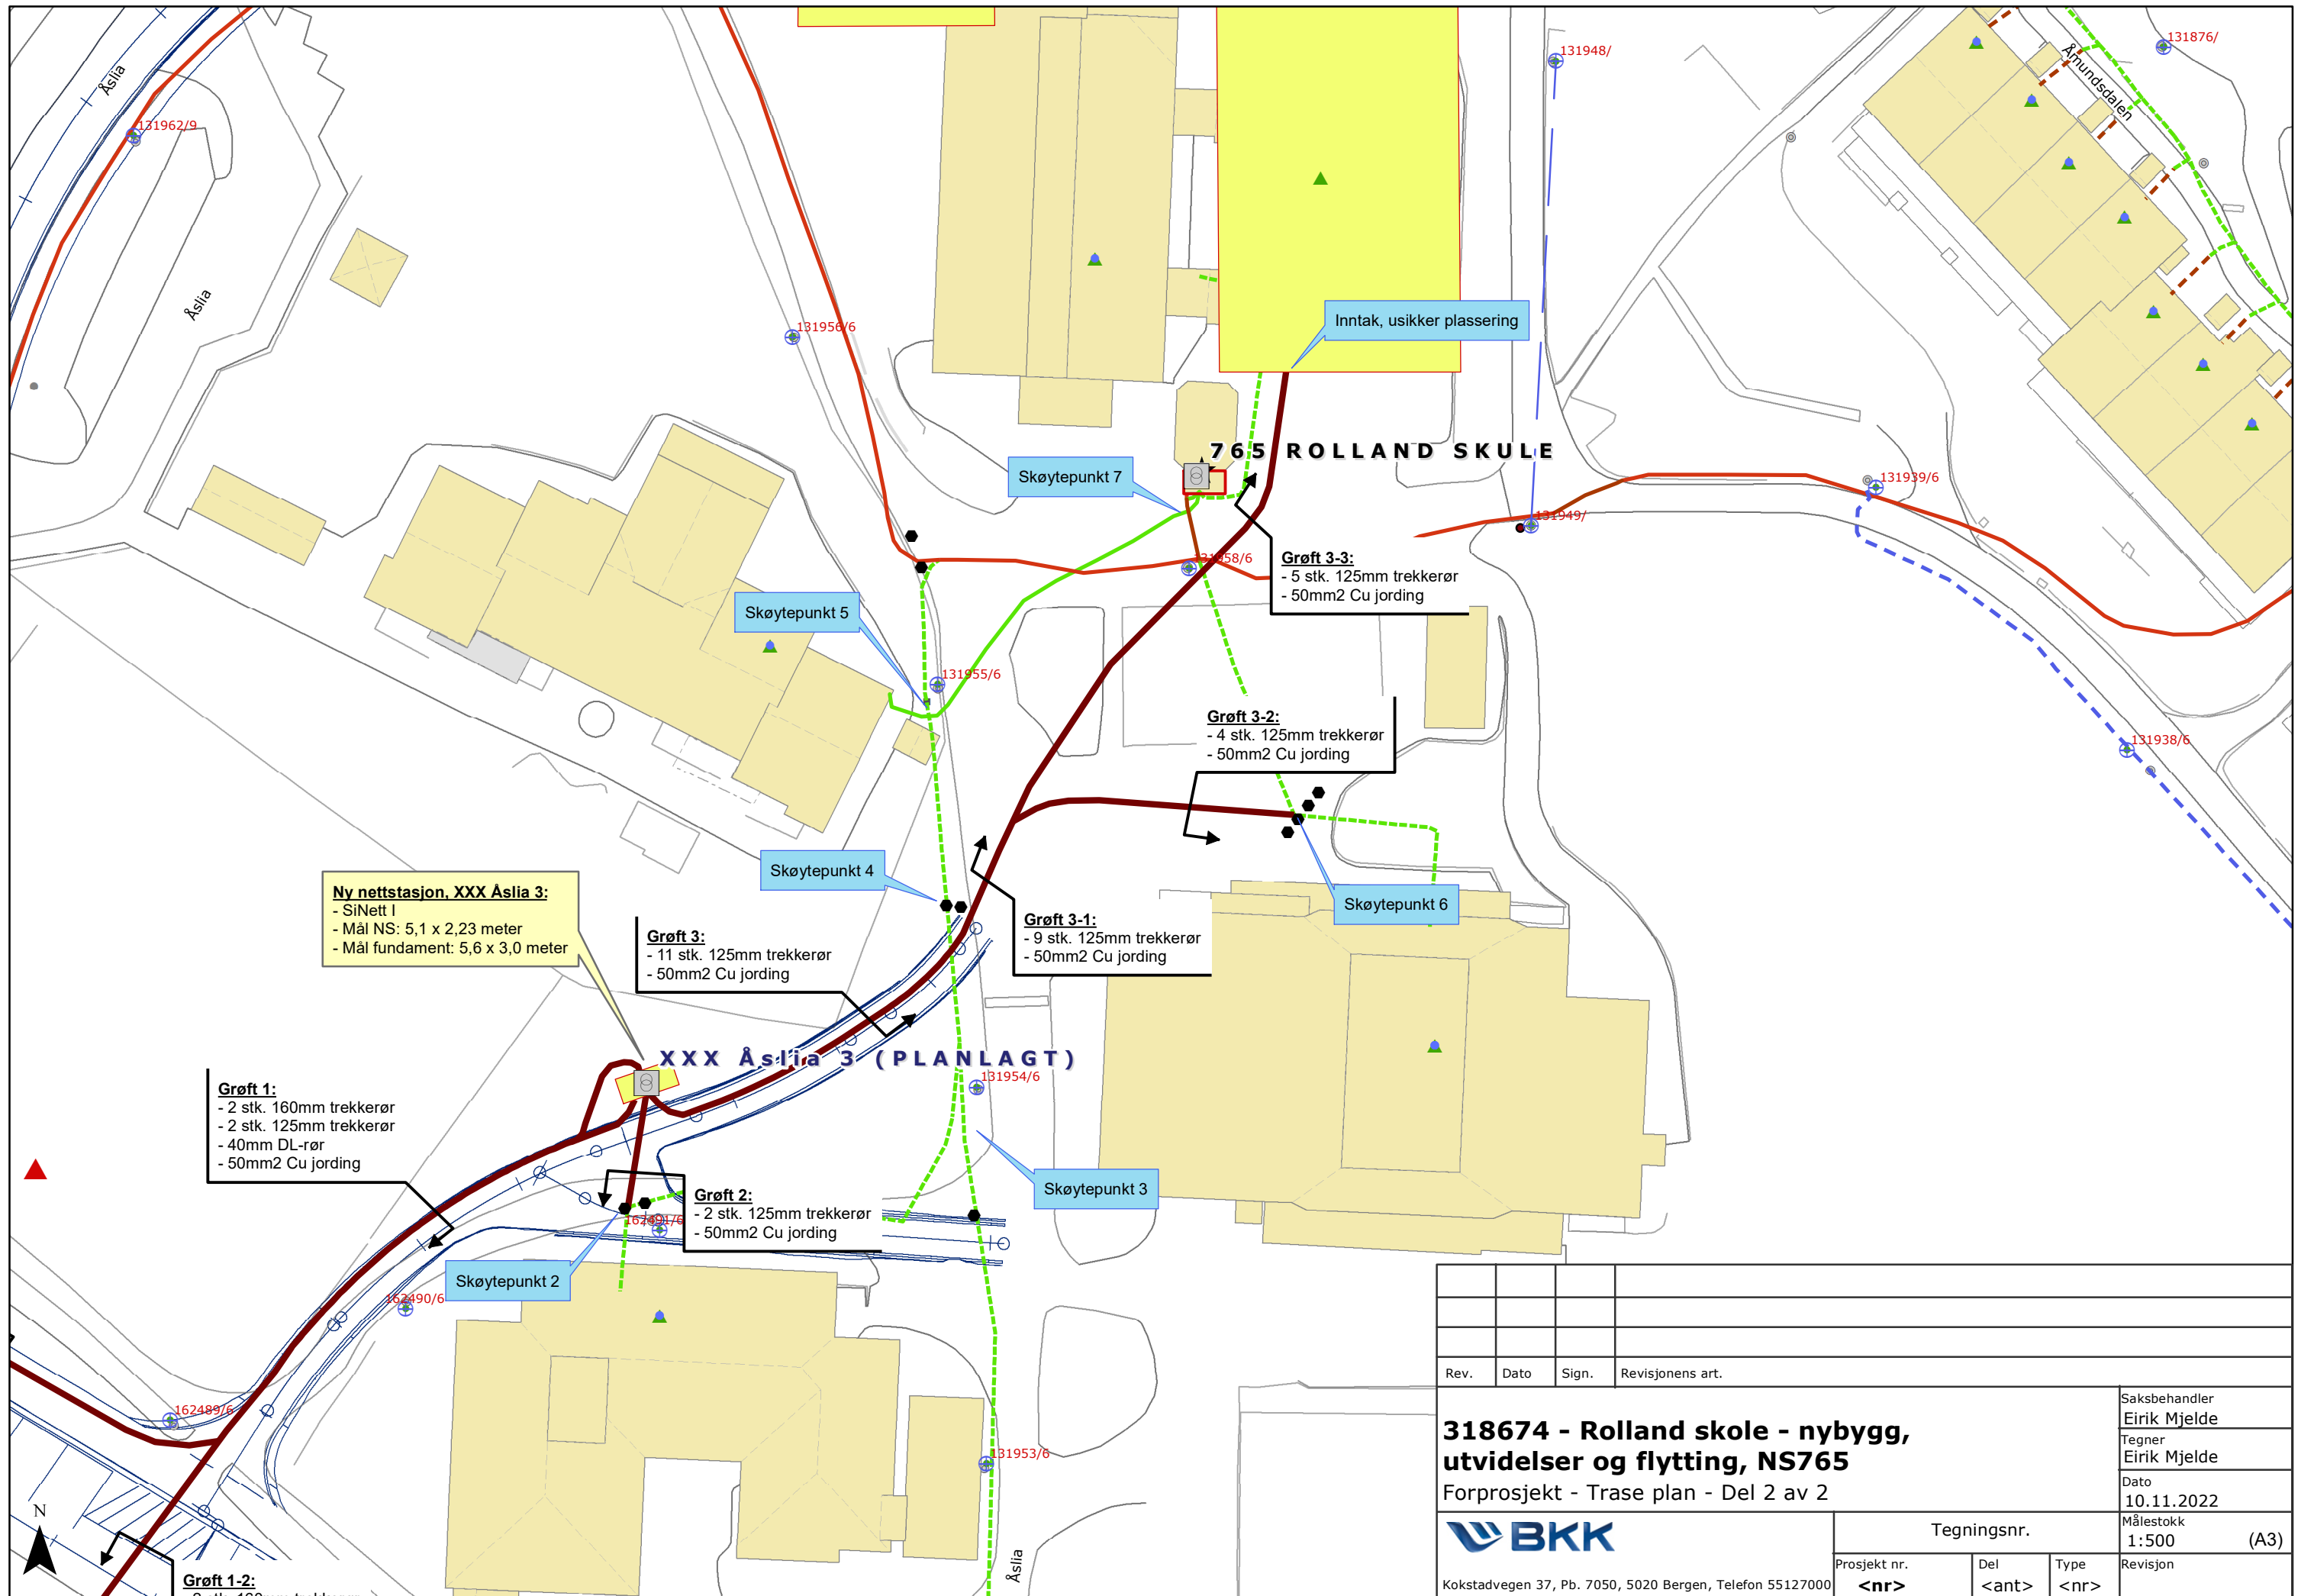

| Rev. | Dato | Sign. | Revisjonens art. |
|------|------|-------|------------------|
| | | | |
| | | | |
| | | | |

| | | | |
|---|--|-------|-------------------------------|
| 318674 - Rolland skole - nybygg, utvidelser og flytting, NS765 | | | Saksbehandler Eirik Mjelde |
| Forprosjekt - Trase plan - Del 2 av 2 | | | Tegner Eirik Mjelde |
| | | | Dato 10.11.2022 |
| | | | Målestokk 1:500 (A3) |
| Tegningsnr. | | Del | Type |
| | | <ant> | <nr> |
| Prosjekt nr. <nr> | | | Revisjon |

Kokstadvegen 37, Pb. 7050, 5020 Bergen, Telefon 55127000