

Rev.	Dato	Tekst	Tegn.	Kont.

Prosjekt: <b>Arenabygg Kvittfjell</b>	Prosjektnr.: <b>2307800</b>
Målestokk: <b>1 : 1000</b>	Tegningsnr.: <b>A10_01</b>
	Rev.: 



TILTAKSHAVER:  
**Sameiet Kvittfjell Nasjonalanlegg**

ENTREPRENØR:

ARKITEKT:  


 lpo  
 ARKITEKTER  
 PB 7033 Majorstuen  
 Rosenborgsgata 19 C  
 0306 Oslo  
 T: +47 23 32 71 00  
 E: lpo@lpo.no

Oppdragsgiver: 
--------------------

Prosjekt: <b>Arenabygg Kvittfjell</b>	Prosjektnr.: <b>2307800</b>
Tegningsstatus: <b>RAMMESØKNAD</b>	

Tegningsnavn:  
**Situasjonsplan**

Dato: <b>2024-06-27</b>	Tegnet av: <b>ØHF</b>	Kontrollert av: <b>ØHF</b>	Format: <b>A1</b>	Rev. dato: 
Målestokk: <b>1 : 1000</b>	Tegningsnr.: <b>A10_01</b>			Rev.: 

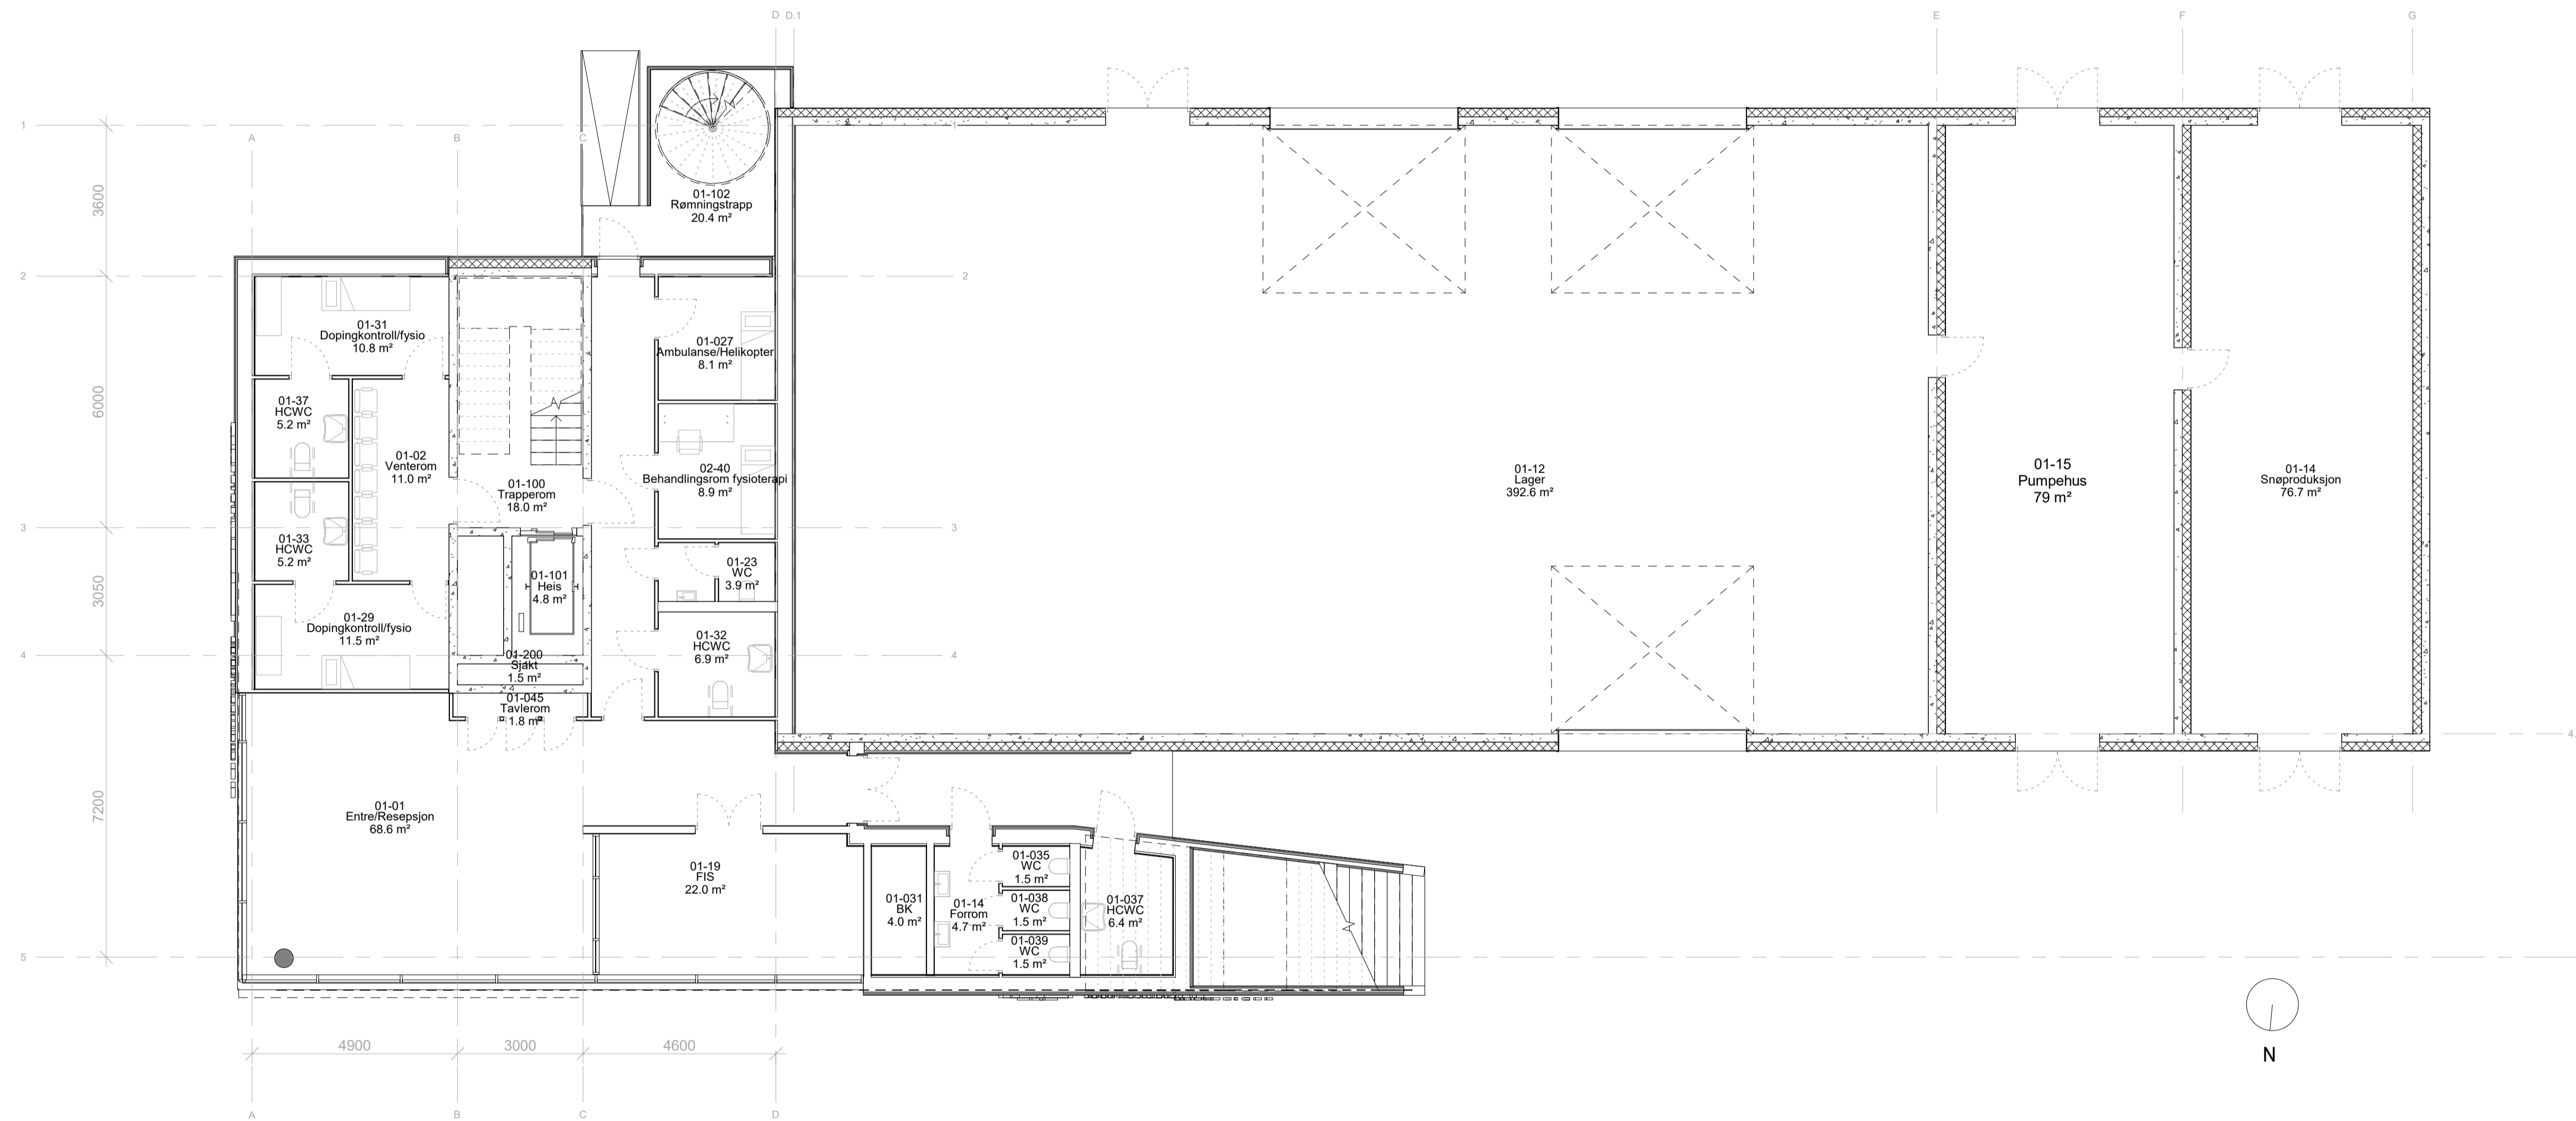

Rev.	Dato	Tekst	Tegn.	Kont.

Prosjekt: <b>Arenabygg Kvitfjell</b>	Prosjektnr.: 2307800
Målestokk: 1 : 100	Tegningsnr.: A20_01



TILTAKSHAVER:  
**Sameiet Kvifjell Nasjonalanlegg**

ENTREPRENØR:

ARKITEKT:  
**lpo**  
ARKITEKTER

PB 7033 Majorstuen  
Blixerborggata 19 C  
0306 Oslo  
T: +47 23 32 71 00  
E: lpo@lpo.no

Oppdragsgiver:

Prosjekt: <b>Arenabygg Kvifjell</b>	Prosjektnr.: 2307800
Tegningsstatus: <b>RAMMESØKNAD</b>	

Tegningsnavn:  
**Plan 01**

**SKISSE**

Dato: 2024-06-27	Tegnet av: AOB	Kontrollert av: ØHF	Format: A1	Rev. dato:
Målestokk: 1 : 100	Tegningsnr.: A20_01	Rev.:		





Opsjon: Råbygg med tak på 2. etg over lager  
 Røkkverk prises som om råbygg 2. etg mangler  
 Forskjell i pris på kortere røkkverk reflekteres i opsjon.

Rev	Dato	Tekst	Tegn	Kont

Prosjekt: <b>Arenabygg Kvitfjell</b>	Prosjekt nr.: 2307800
Målestokk: 1 : 50	Tegning nr.: A20_02



TILTAKSHAVER:  
Sameiet Kvitfjell Nasjonalanlegg


ENTREPRENØR:



Oppdragsgiver:

Prosjekt: <b>Arenabygg Kvitfjell</b>	Prosjekt nr.: 2307800
Tegningsstatus: <b>RAMMESØKNAD</b>	
Tegningsnavn: <b>Plan 02</b>	

Dato: 2024-06-27	Tegnet av: AOB	Kontrollert av: ØHF	Format: A1	Rev. dato:
Målestokk: 1 : 50	Tegning nr.: A20_02	Rev.:		

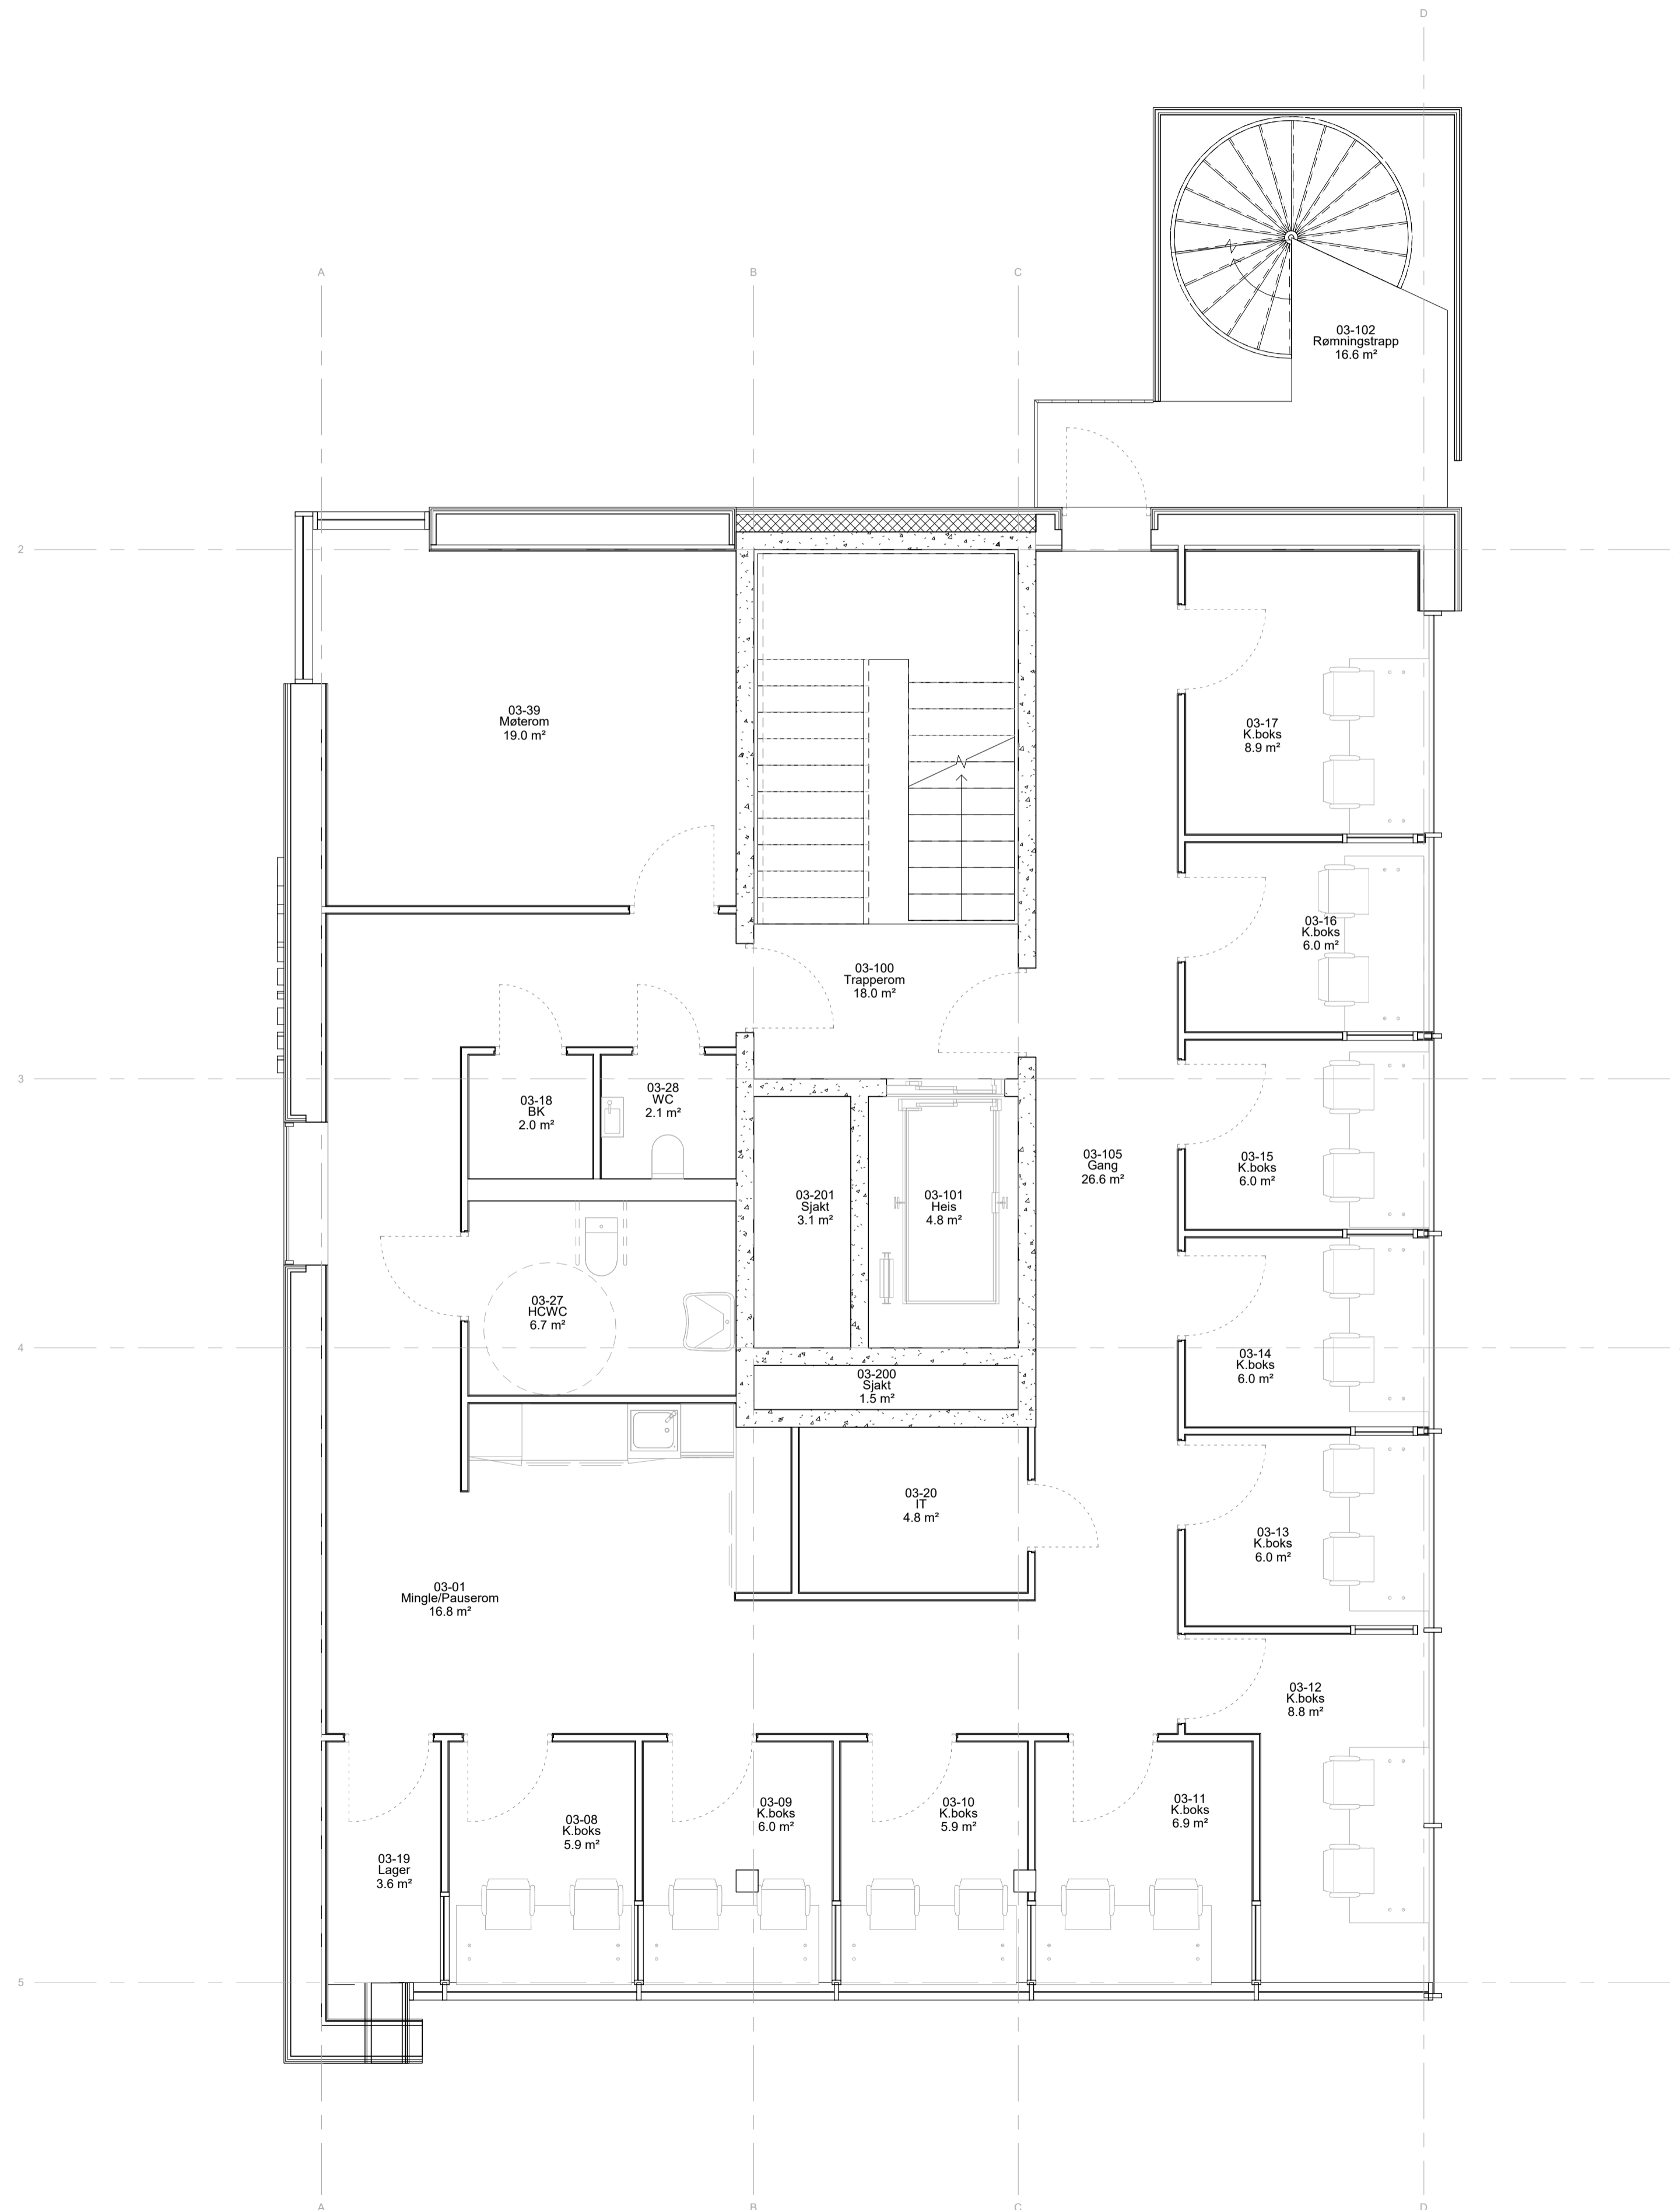

Rev.	Dato	Tekst	Tegn.	Kontr.

Prosjekt: <b>Arenabygg Kvitfjell</b>	Prosjekt nr.: 2307800
Målestokk: 1 : 50	Tegningsnr.: A20_03
	Rev.: 



TILTAKSHAVER:  
**Sameiet Kvifjell Nasjonalanlegg**


ENTREPRENØR:

ARKITEKT:  
**lpo** ARKITEKTER  
PB 7033 Majorstuen  
Rosenborggate 19 C  
0306 Oslo  
T: +47 23 32 71 00  
E: lpo@lpo.no

Oppdragsgiver:

Prosjekt: <b>Arenabygg Kvifjell</b>	Prosjekt nr.: 2307800
Tegningsstatus: <b>RAMMESØKNAD</b>	
Tegningsnavn: <b>Plan 03</b>	

Dato: 2024-06-27	Tegnet av: AOB	Kontrollert av: ØHF	Format: A1	Rev. dato: 
Målestokk: 1 : 50	Tegningsnr.: A20_03			Rev.: 

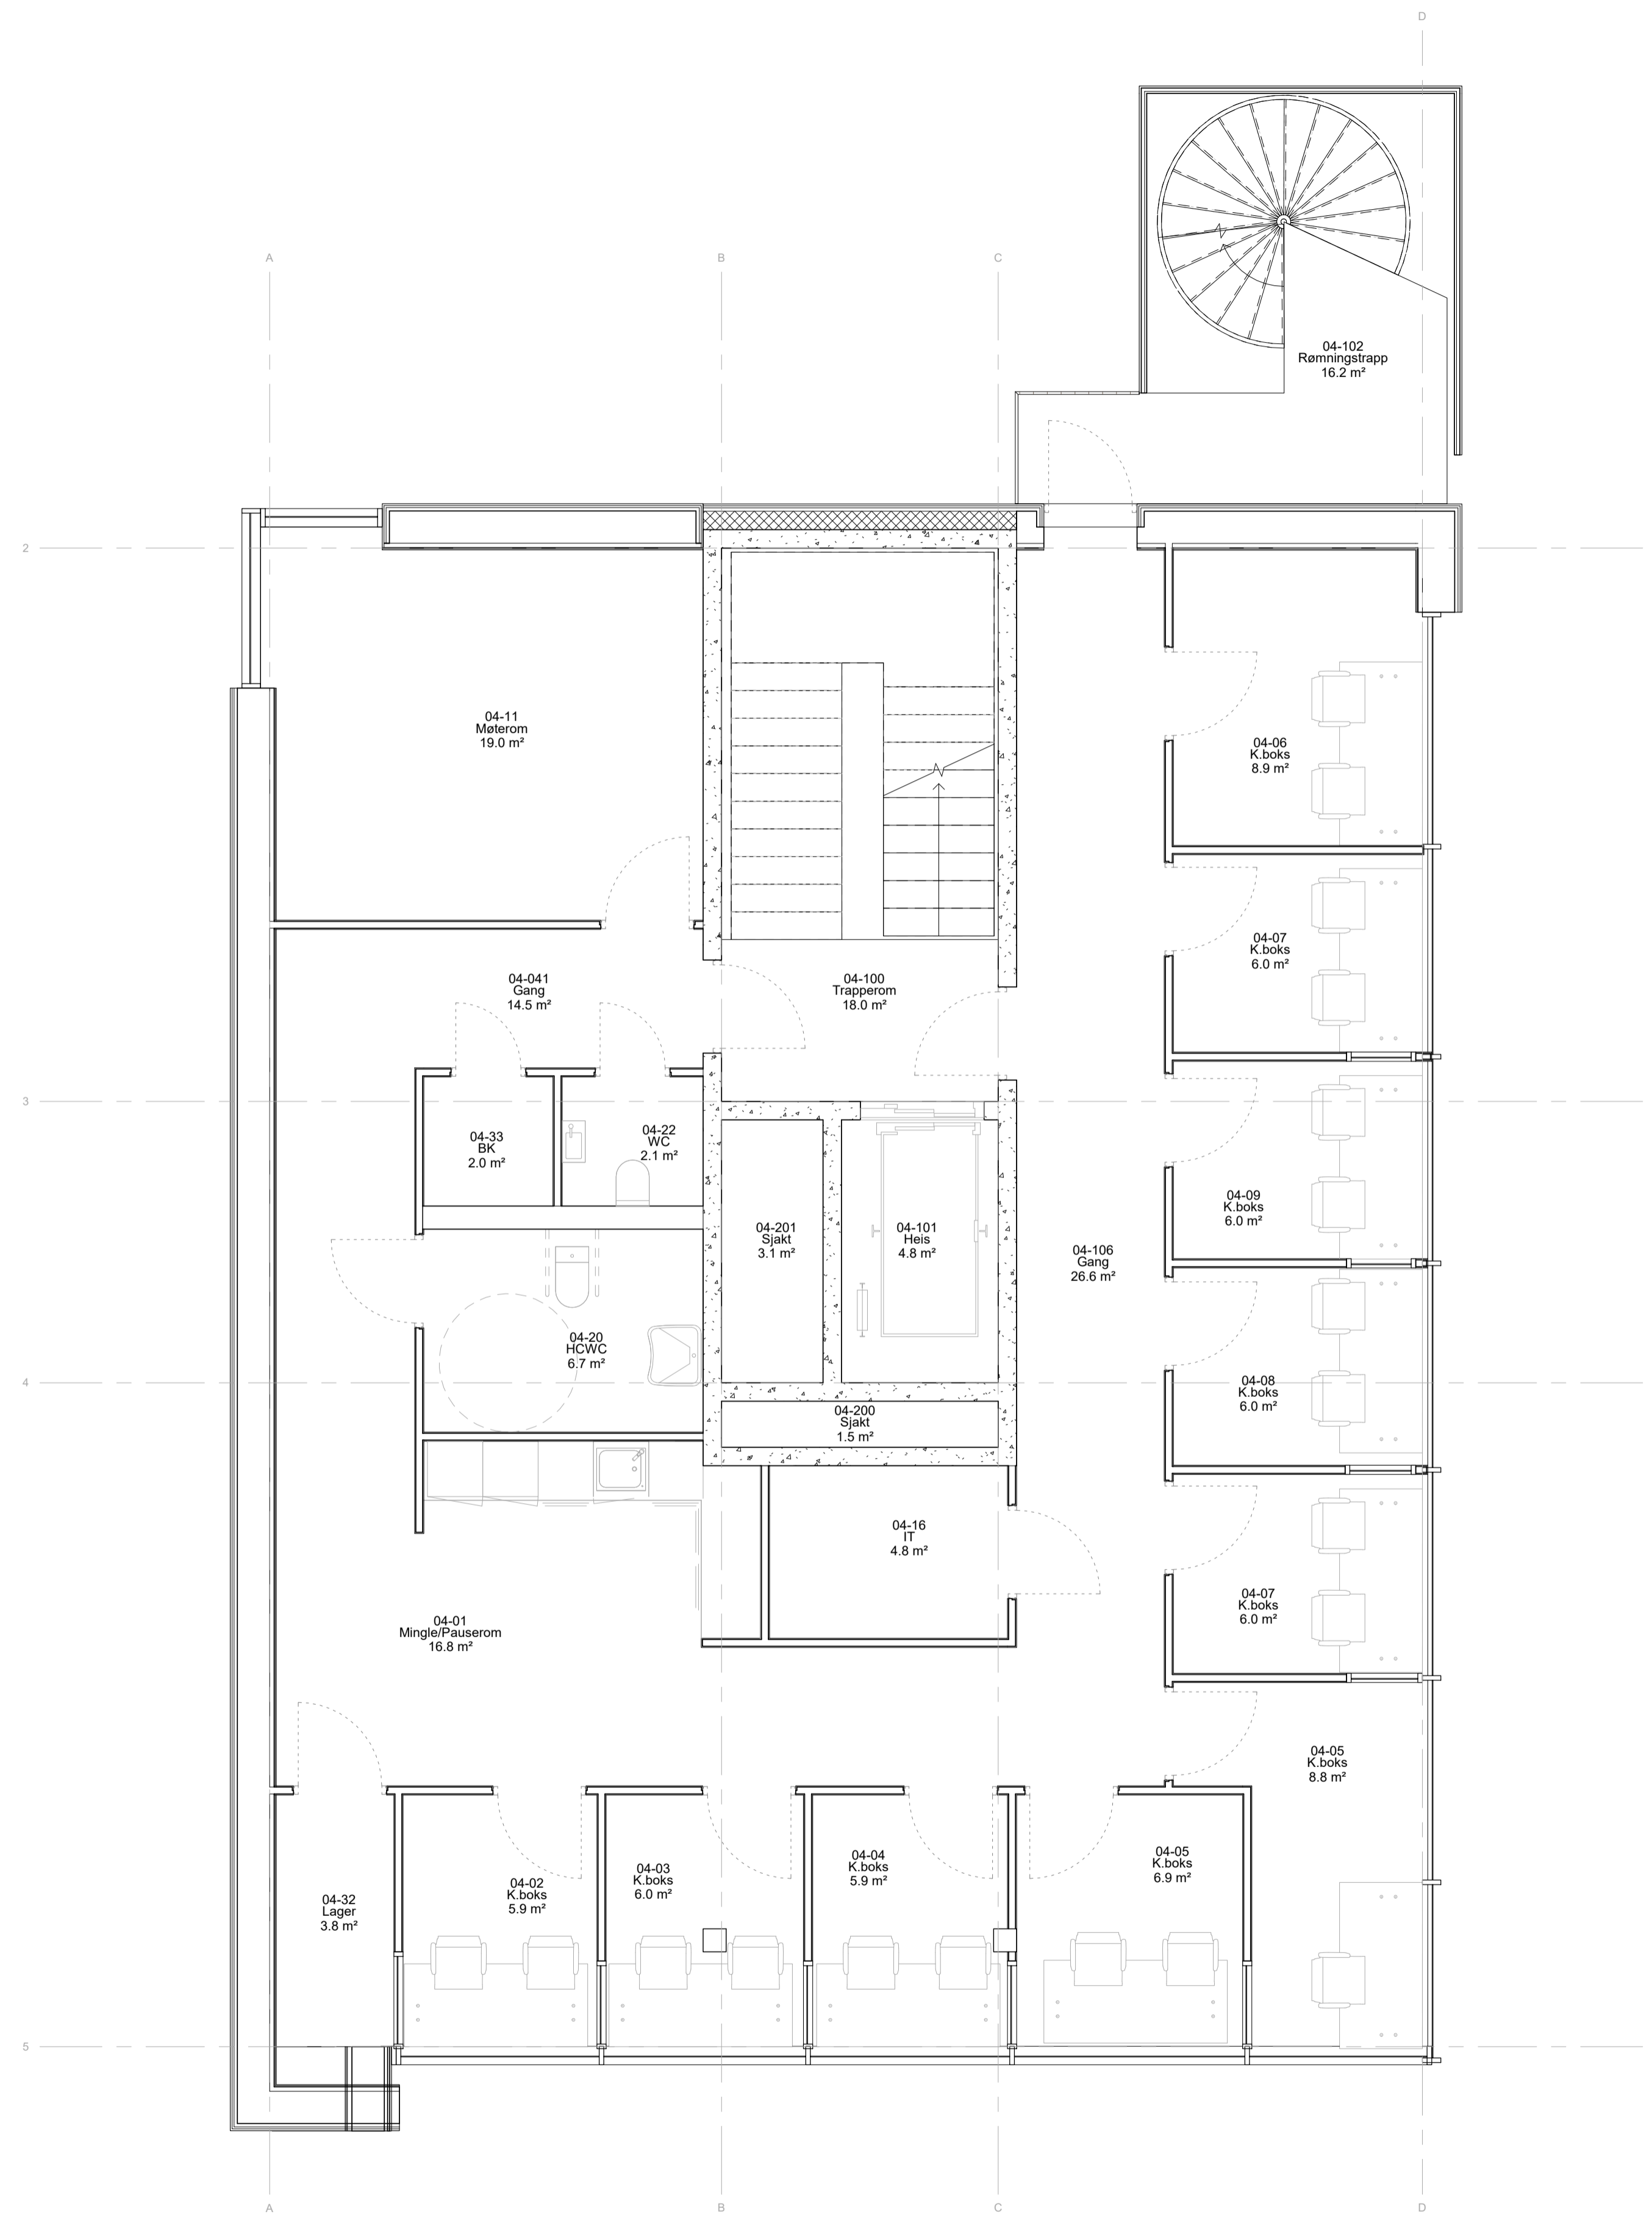

Rev.	Dato	Tekst	Tegn.	Kontroll.

Prosjekt: <b>Arenabygg Kvitfjell</b>	Prosjektnr.: 2307800
Målestokk: 1 : 50	Tegningsnr.: <b>A20_04</b>



TILTAKSHAVER:  
**Sameiet Kvifjell Nasjonalanlegg**


ENTREPRENØR:

ARKITEKT:  
**lpo**  
ARK I TEKTER  
PB 7033 Majorstuen  
Stovnergata 19 C  
0306 Oslo  
T: +47 23 32 71 00  
E: lpo@lpo.no

Oppdragsgiver:

Prosjekt: <b>Arenabygg Kvifjell</b>	Prosjektnr.: 2307800
Tegningsstatus: <b>RAMMESØKNAD</b>	
Tegningsnavn: <b>Plan 04</b>	

Dato: 2024-06-27	Tegnet av: AOB	Kontrollert av: ØHF	Format: A1	Rev. dato:
Målestokk: 1 : 50	Tegningsnr.: A20_04	Rev.:		

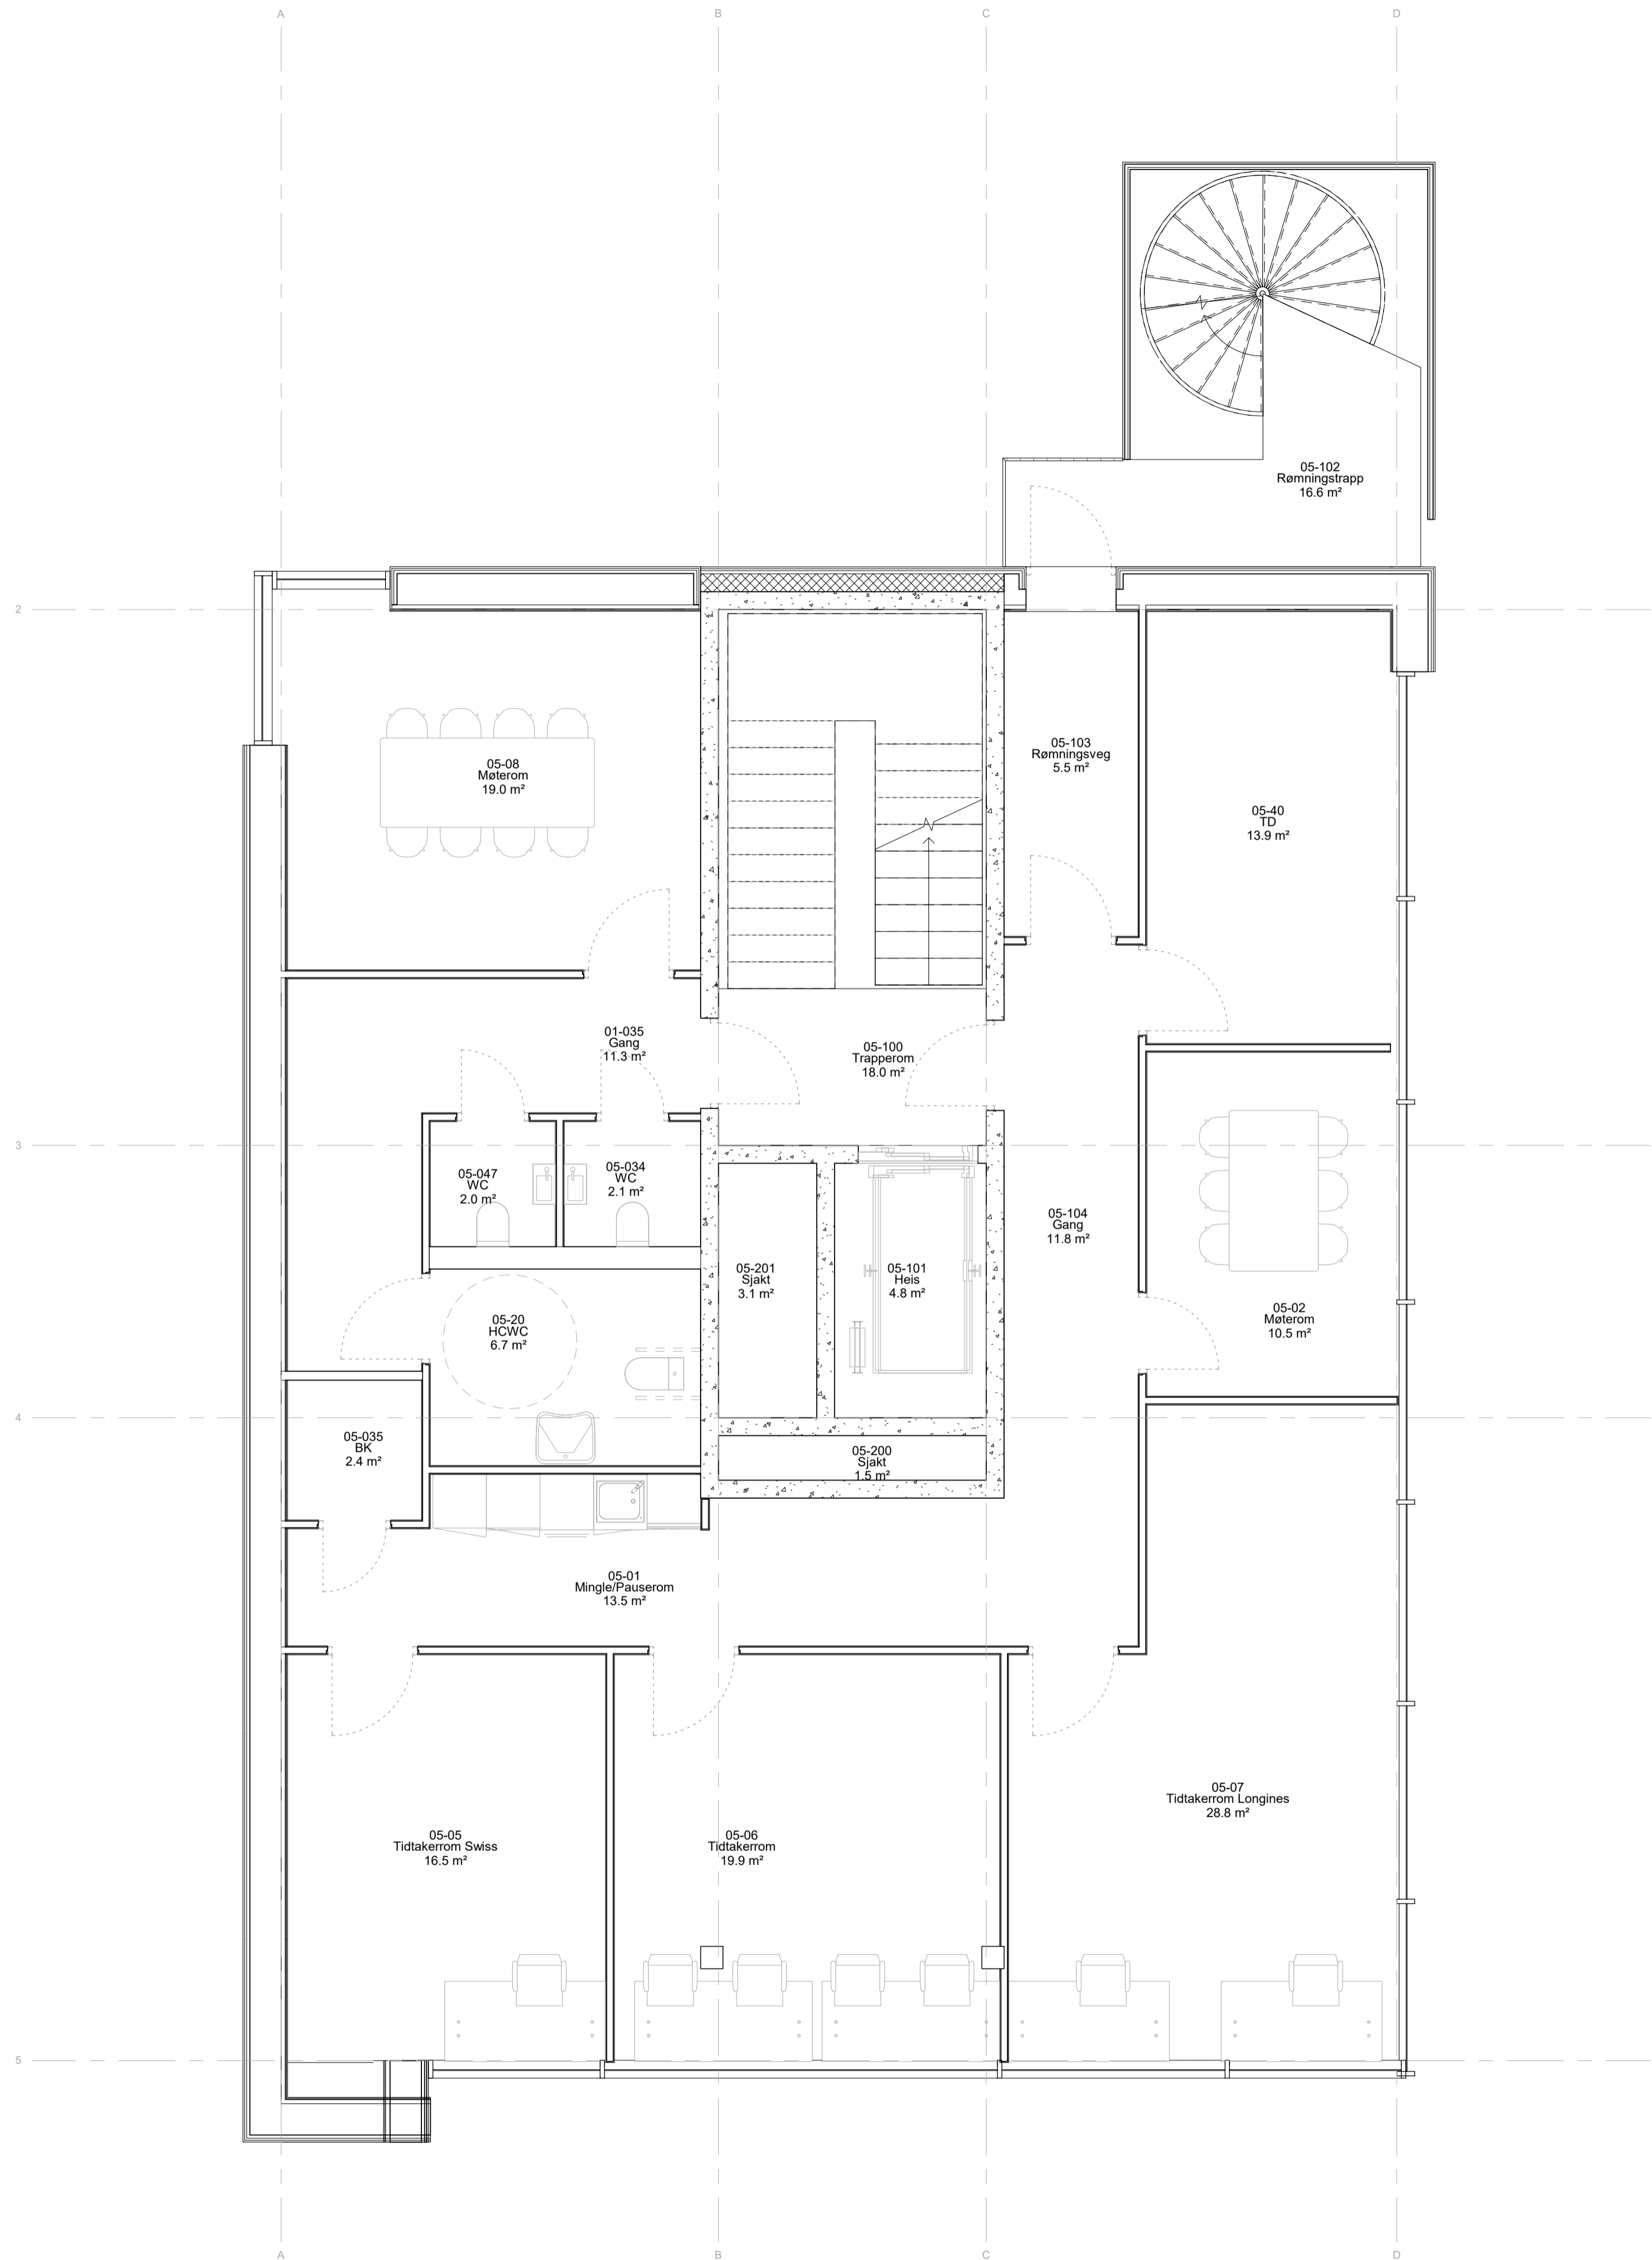

Rev.	Dato	Tekst	Tegn.	Kontroll.

Prosjekt: <b>Arenabygg Kvitfjell</b>	Prosjektnr.: <b>2307800</b>
Målestokk: <b>1 : 50</b>	Tegningsnr.: <b>A20_05</b>



TILTAKSHAVER:  
**Sameiet Kvitfjell Nasjonalanlegg**


ENTREPRENØR:

ARKITEKT:  
**lpo** ARKITEKTER  
PB 7033 Majorstuen  
Rosenborggate 19 C  
0306 Oslo  
T: +47 23 32 71 00  
E: lpo@lpo.no

Oppdragsgiver:

Prosjekt: <b>Arenabygg Kvitfjell</b>	Prosjektnr.: <b>2307800</b>
Tegningsstatus: <b>RAMMESØKNAD</b>	
Tegningsnavn: <b>Plan 05</b>	

Dato: <b>2024-06-27</b>	Tegnet av: <b>AOB</b>	Kontrollert av: <b>ØHF</b>	Format: <b>A1</b>	Rev. dato:
Målestokk: <b>1 : 50</b>	Tegningsnr.: <b>A20_05</b>	Rev.:	Rev.:	Rev.:

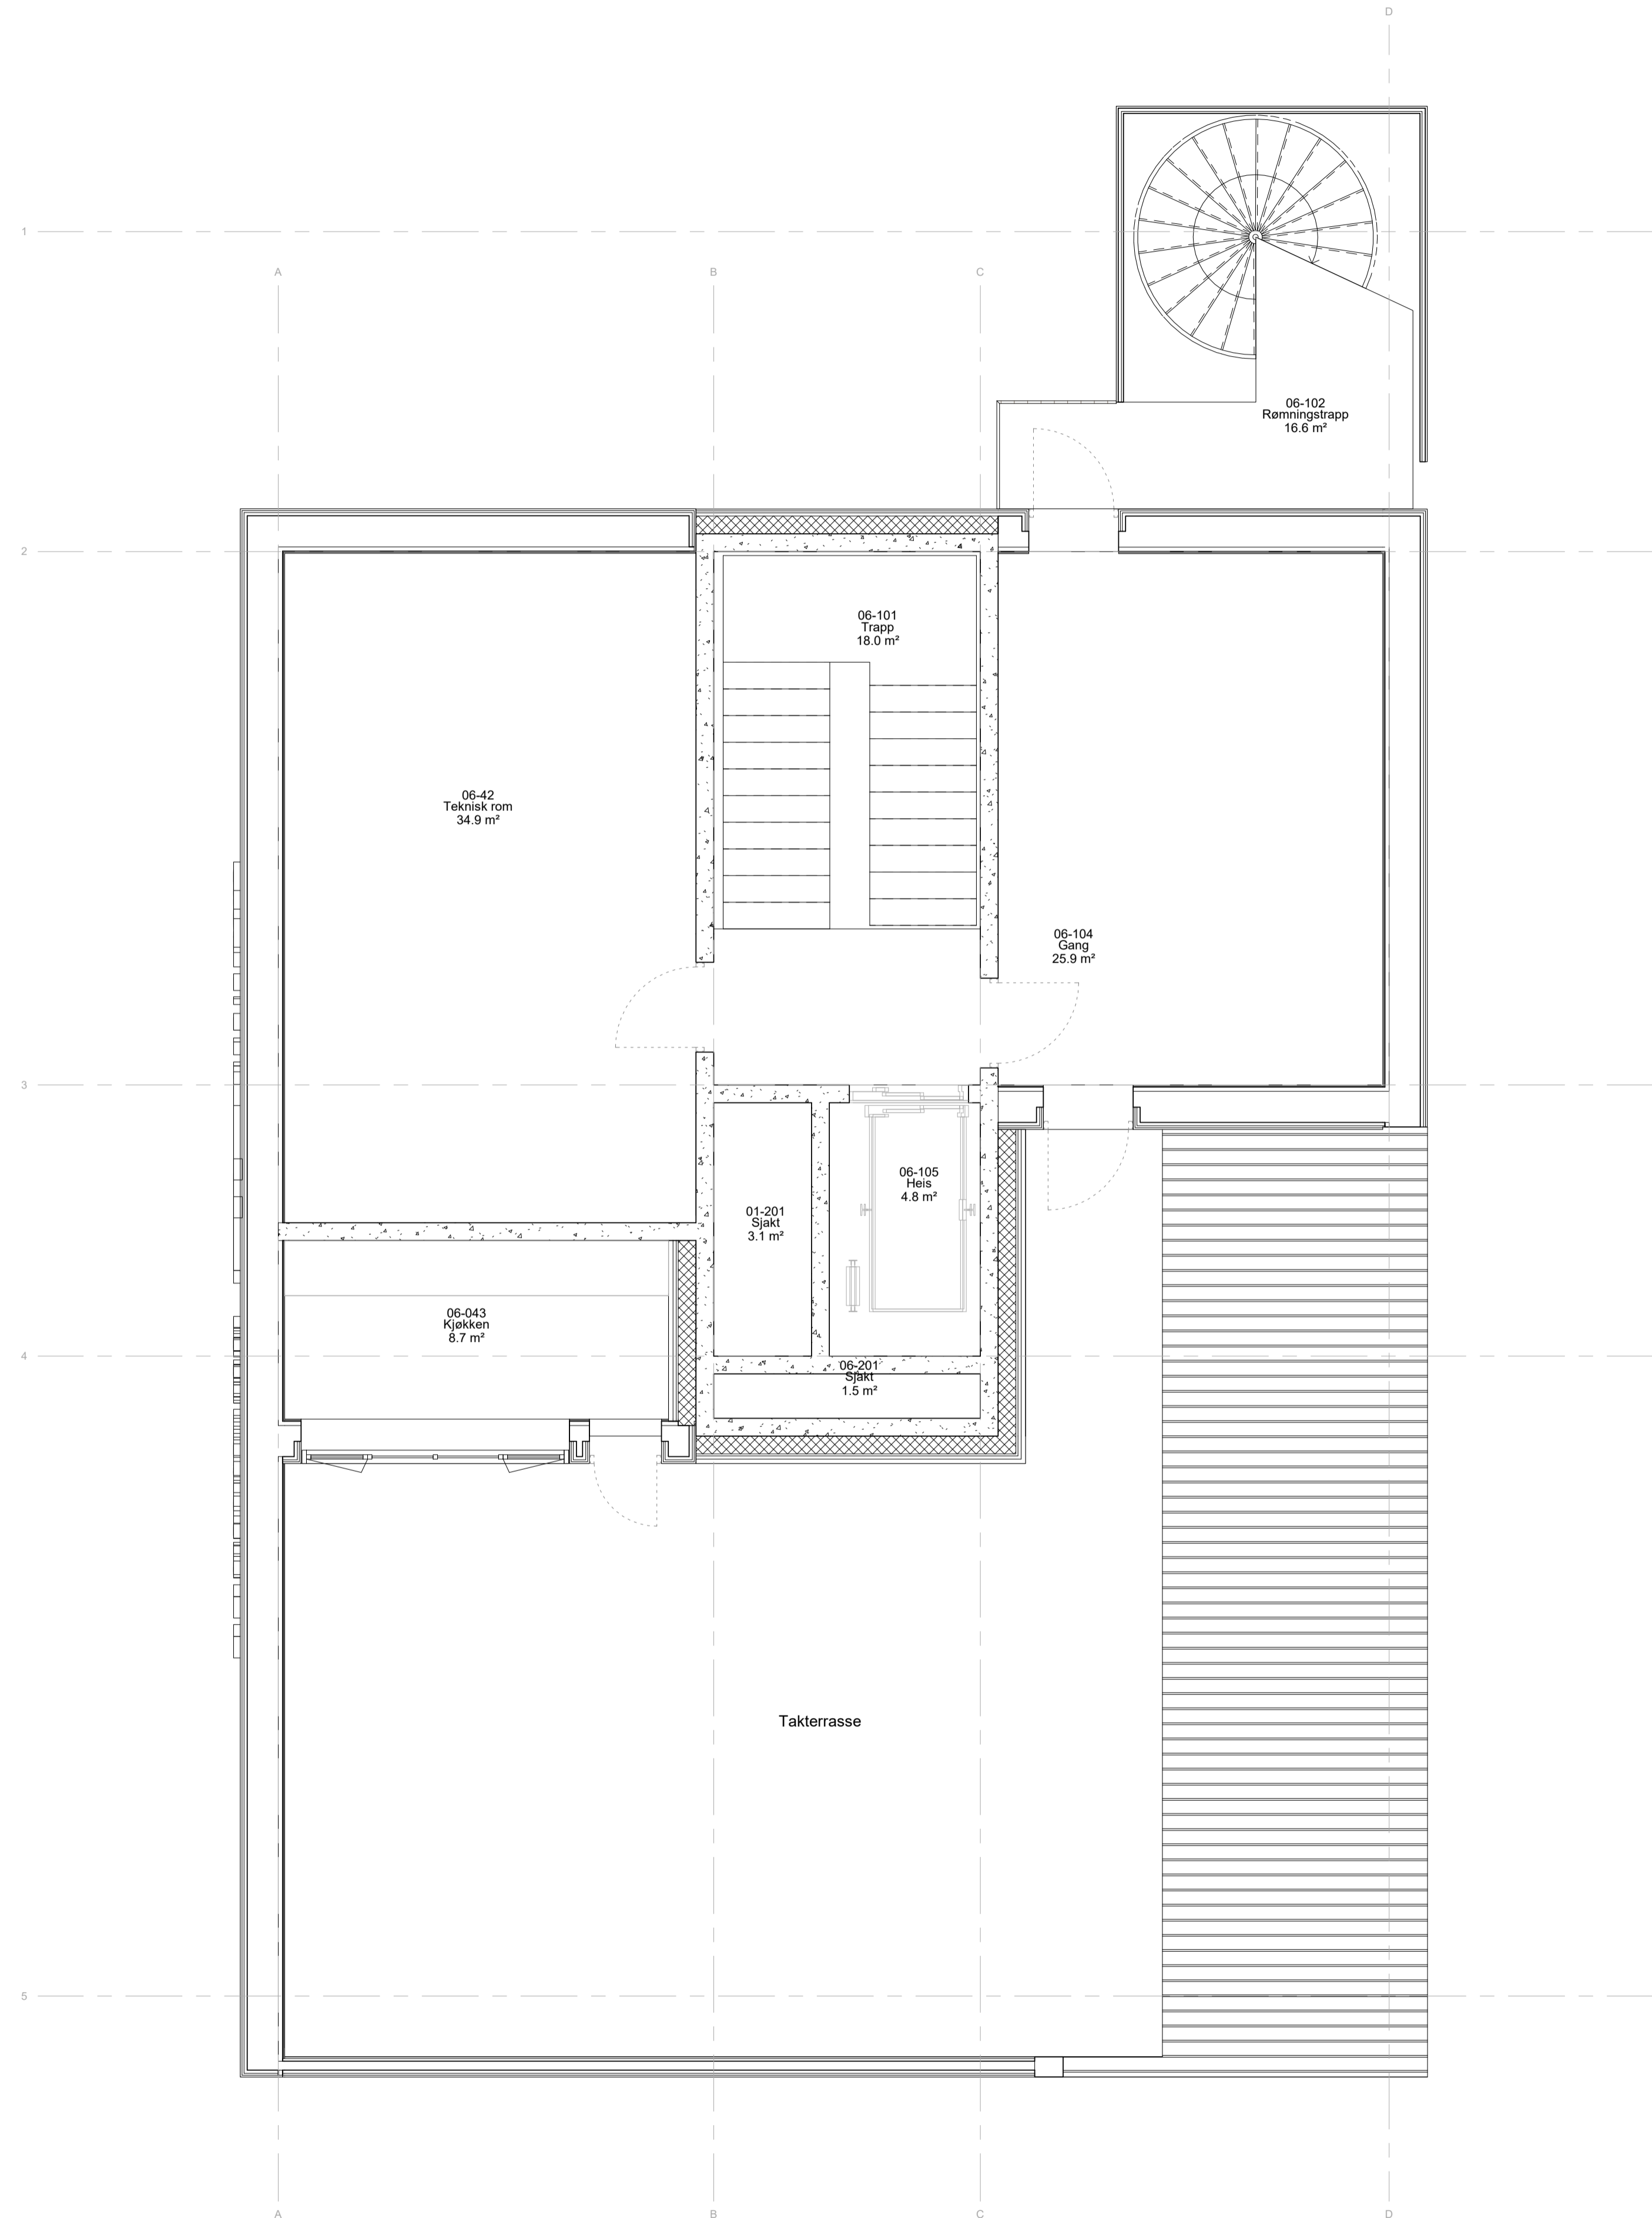

Rev.	Dato	Tekst	Tegn.	Kontroll.

Prosjekt: <b>Arenabygg Kvitfjell</b>	Prosjektnr.: <b>2307800</b>
Målestokk: <b>1 : 50</b>	Tegningens: <b>A20_06</b>



TILTAKSHAVER:  
**Sameiet Kvitfjell Nasjonalanlegg**

ENTREPRENØR:

ARKITEKT:  
**lpo**  
ARK I TEKTER


PB 7033 Majorstuen  
Rosenborggate 19 C  
0306 Oslo  
T: +47 23 32 71 00  
E: lpo@lpo.no

Oppdragsgiver:	
Prosjekt: <b>Arenabygg Kvitfjell</b>	Prosjektnr.: <b>2307800</b>

Tegningsstatus:  
**RAMMESØKNAD**

Tegningsnavn:  
**Plan Takplan**

Dato: <b>2024-06-27</b>	Tegnet av: <b>AOB</b>	Kontrollert av: <b>ØHF</b>	Format: <b>A1</b>	Rev. dato:
Målestokk: <b>1 : 50</b>	Tegningens: <b>A20_06</b>	Rev.:		

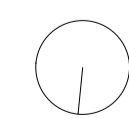


N




PLAN 01




PLAN 02

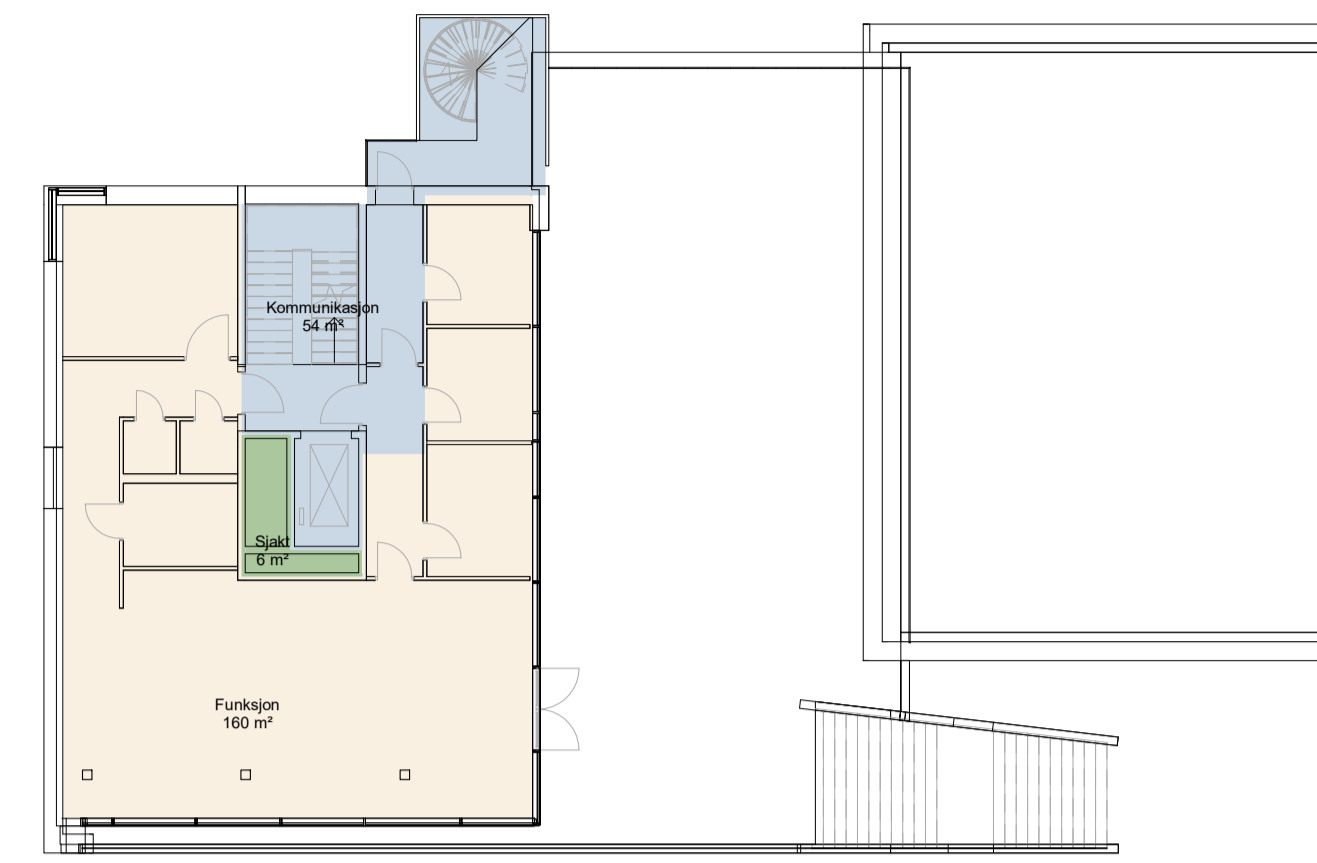


PLAN 03

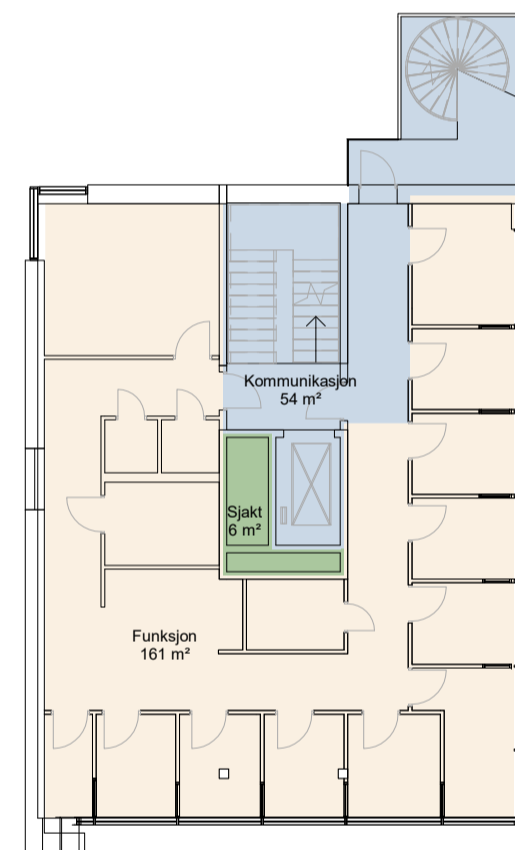


PLAN 04

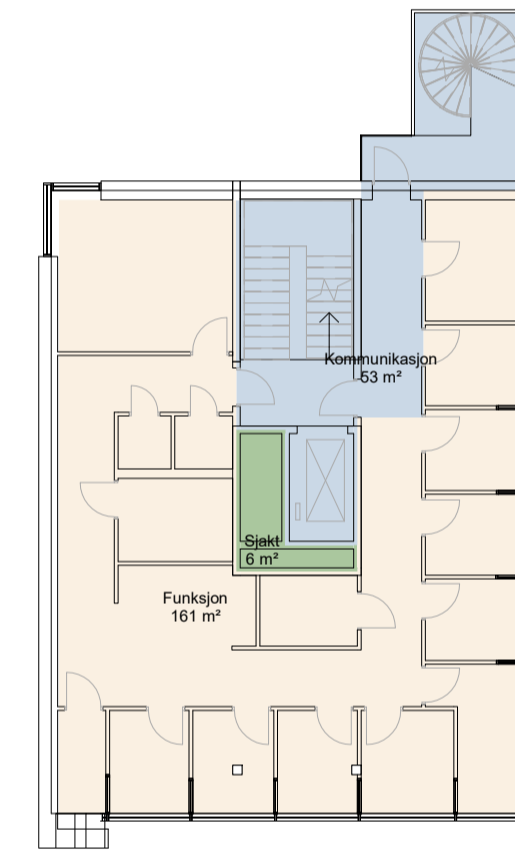

PLAN 05

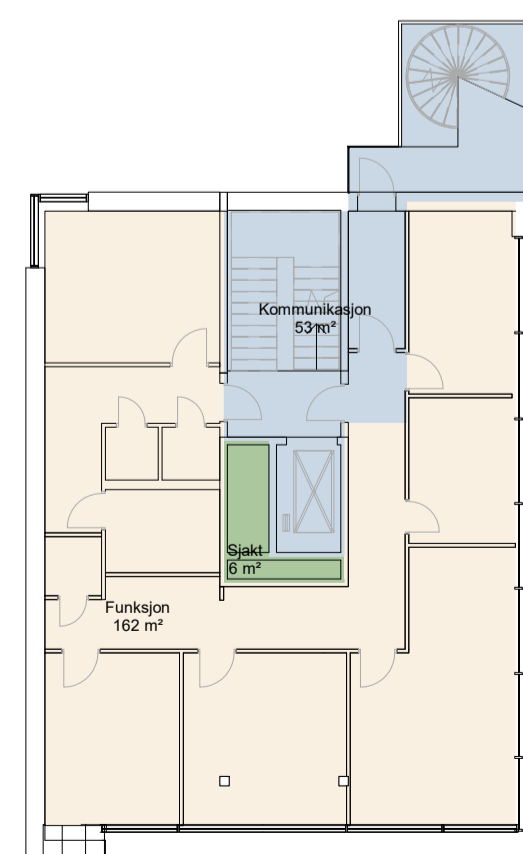

PLAN 06

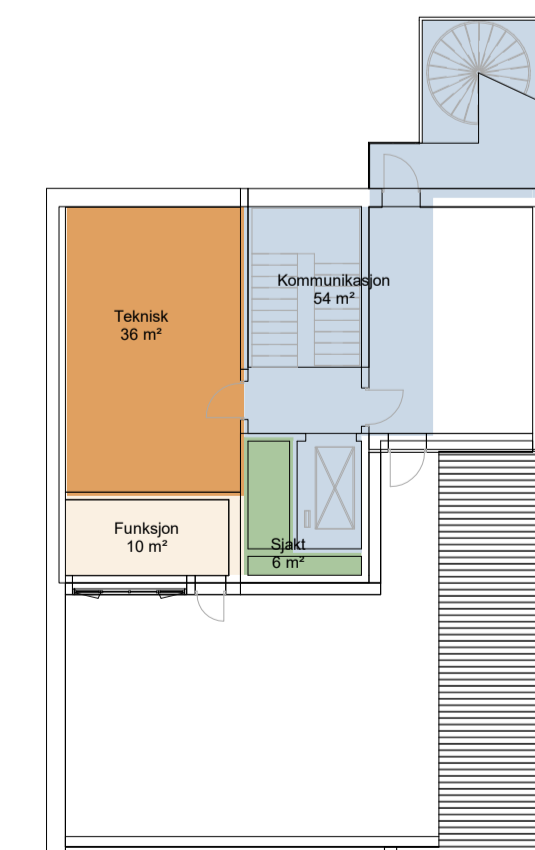

- Funksjon
- Kommunikasjon
- Lager
- Sjakt

BRA

PLAN 01	Funksjon	200 m <sup>2</sup>
	Kommunikasjon	52 m <sup>2</sup>
	Lager	565 m <sup>2</sup>
	Sjakt	6 m <sup>2</sup>
	<b>Totalt</b>	<b>823 m<sup>2</sup></b>
PLAN 02	Funksjon	160 m <sup>2</sup>
	Kommunikasjon	54 m <sup>2</sup>
	Sjakt	6 m <sup>2</sup>
	<b>Totalt</b>	<b>220 m<sup>2</sup></b>
PLAN 03	Funksjon	161 m <sup>2</sup>
	Kommunikasjon	54 m <sup>2</sup>
	Sjakt	6 m <sup>2</sup>
	<b>Totalt</b>	<b>221 m<sup>2</sup></b>
PLAN 04	Funksjon	161 m <sup>2</sup>
	Kommunikasjon	53 m <sup>2</sup>
	Sjakt	6 m <sup>2</sup>
	<b>Totalt</b>	<b>220 m<sup>2</sup></b>
PLAN 05	Funksjon	162 m <sup>2</sup>
	Kommunikasjon	53 m <sup>2</sup>
	Sjakt	6 m <sup>2</sup>
	<b>Totalt</b>	<b>221 m<sup>2</sup></b>
PLAN 06	Funksjon	10 m <sup>2</sup>
	Kommunikasjon	54 m <sup>2</sup>
	Sjakt	6 m <sup>2</sup>
	Teknisk	36 m <sup>2</sup>
	<b>Totalt</b>	<b>106 m<sup>2</sup></b>
<b>Total areal: 20</b>		<b>1,811 m<sup>2</sup></b>

Rev.	Dato	Tekst	Tegn.	Kontroll.

Prosjekt: <b>Arenabygg Kvitfjell</b>	Prosjekt nr.: <b>2307800</b>
Målestokk: <b>1 : 200</b>	Tegningsnavn: <b>A25_01</b>
	Rev.: 



TILTAKSHAVER:  
**Sameiet Kvitfjell Nasjonalanlegg**

ENTREPRENØR:



Oppdragsgiver:

Prosjekt: <b>Arenabygg Kvitfjell</b>	Prosjekt nr.: <b>2307800</b>
---	---------------------------------

Tegningsstatus:  
**RAMMESØKNAD**

Tegningsnavn:  
**BRA Planer** SKISSE


Dato: <b>2024-06-27</b>	Tegnet av: <b>AOB</b>	Kontrollert av: <b>ØHF</b>	Format: <b>A1</b>	Rev. dato:
Målestokk: <b>1 : 200</b>	Tegningsnavn: <b>A25_01</b>	Rev.:		




PLAN 01




PLAN 02

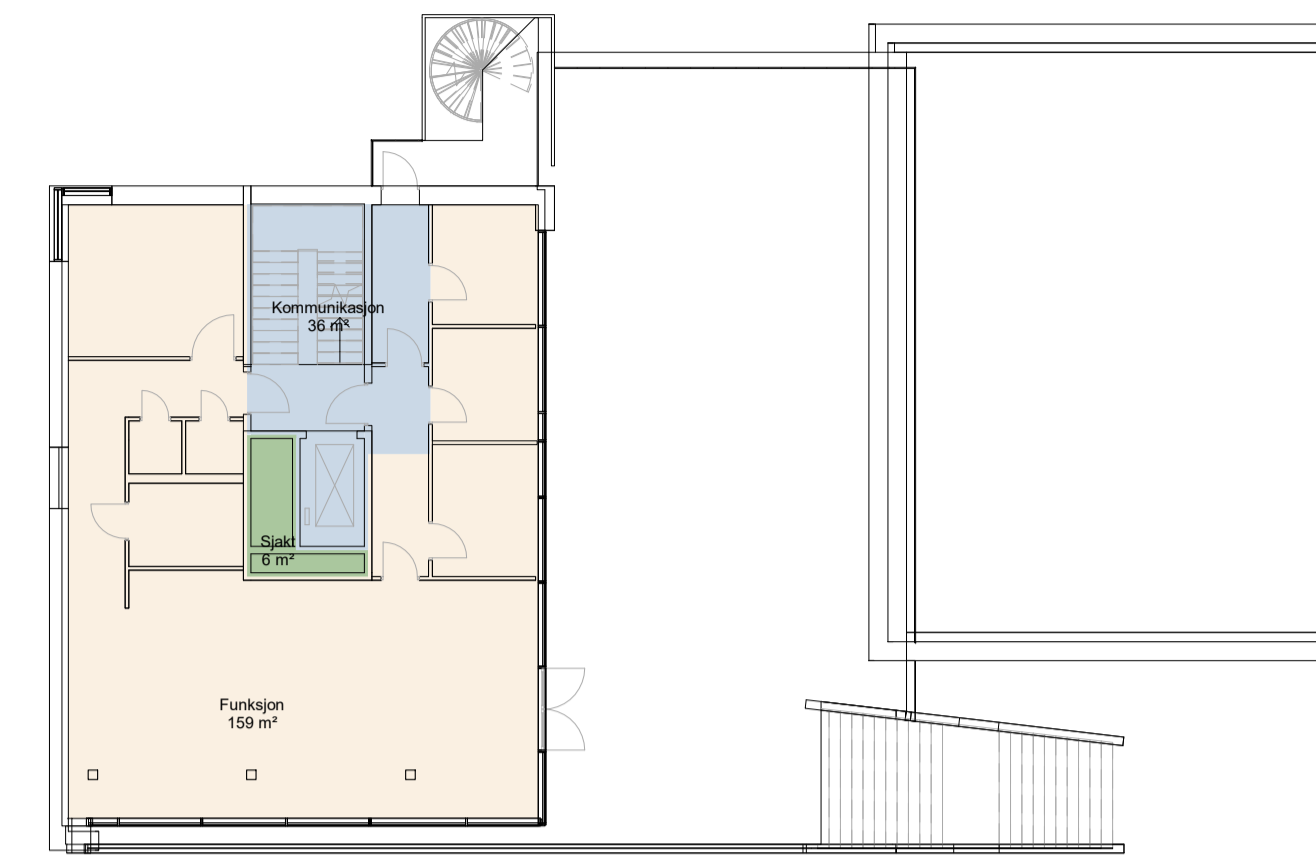


PLAN 03

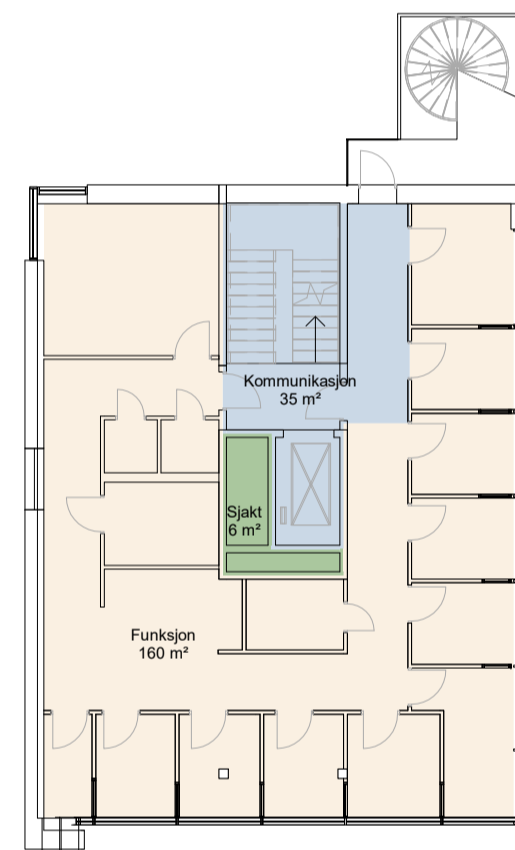


PLAN 04

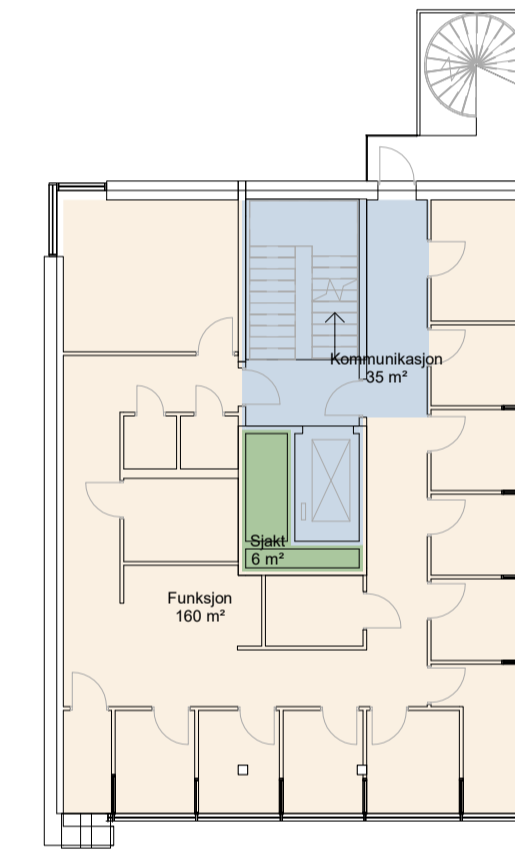

PLAN 05

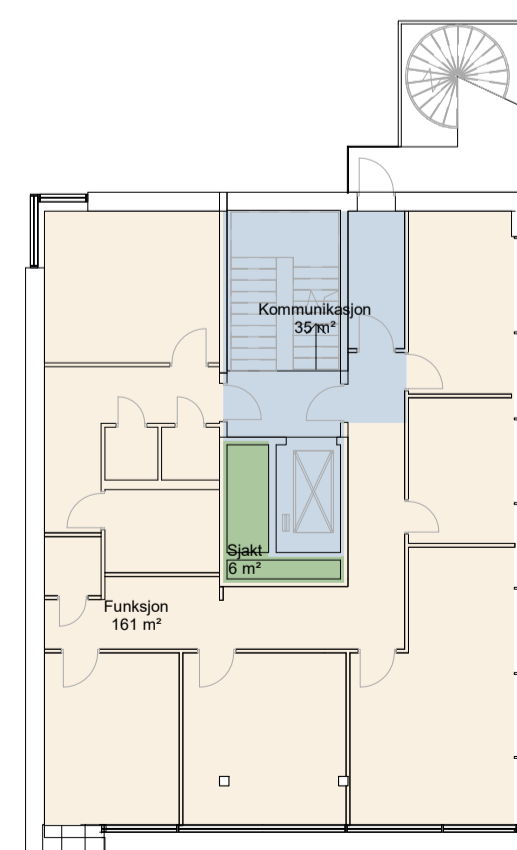

PLAN 06

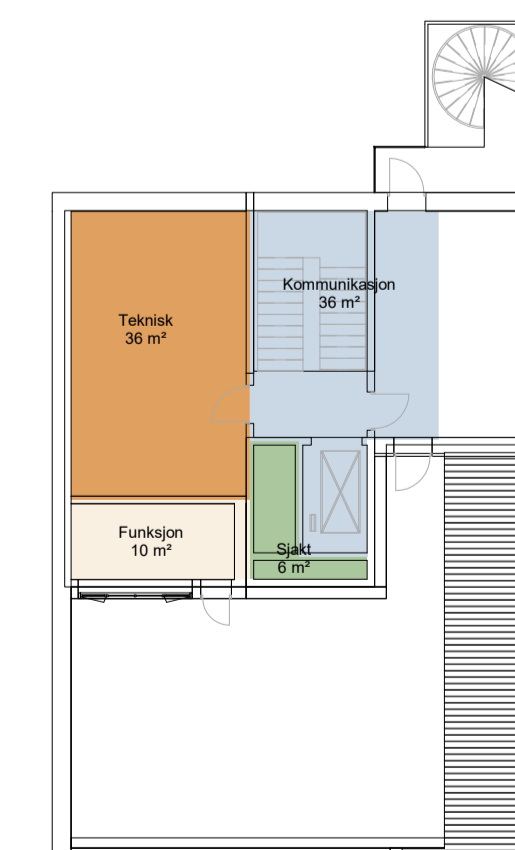

- Funksjon
- Kommunikasjon (I)
- Lager
- Sjakt

BRA

PLAN 01	Funksjon	201 m <sup>2</sup>
	Kommunikasjon (I)	35 m <sup>2</sup>
	Lager	564 m <sup>2</sup>
	Sjakt	6 m <sup>2</sup>
		806 m <sup>2</sup>
PLAN 02	Funksjon	159 m <sup>2</sup>
	Kommunikasjon	36 m <sup>2</sup>
	Sjakt	6 m <sup>2</sup>
		202 m <sup>2</sup>
PLAN 03	Funksjon	160 m <sup>2</sup>
	Kommunikasjon	35 m <sup>2</sup>
	Sjakt	6 m <sup>2</sup>
		202 m <sup>2</sup>
PLAN 04	Funksjon	160 m <sup>2</sup>
	Kommunikasjon	35 m <sup>2</sup>
	Sjakt	6 m <sup>2</sup>
		202 m <sup>2</sup>
PLAN 05	Funksjon	161 m <sup>2</sup>
	Kommunikasjon	35 m <sup>2</sup>
	Sjakt	6 m <sup>2</sup>
		202 m <sup>2</sup>
PLAN 06	Funksjon	10 m <sup>2</sup>
	Kommunikasjon	36 m <sup>2</sup>
	Sjakt	6 m <sup>2</sup>
	Teknisk	36 m <sup>2</sup>
		88 m <sup>2</sup>
Total areal: 20		1,700 m <sup>2</sup>

Rev	Dato	Tekst	Tegn	Kont

Prosjekt: <b>Arenabygg Kvitfjell</b>	Prosjektnr.: 2307800
Målestokk: 1 : 200	Tegningsnr.: A25_01
	Rev.: 



TILTAKSHAVER:  
Sameiet Kvitfjell Nasjonalanlegg

ENTREPRENØR:



Oppdragsgiver:


Prosjekt: <b>Arenabygg Kvitfjell</b>	Prosjektnr.: 2307800
---	-------------------------

Tegningsstatus:  
**RAMMESØKNAD**

Tegningsnavn:  
**BRA Planer**

Dato: 2024-06-27	Tegnet av: AOB	Kontrollert av: ØHF	Format: A1	Rev. dato:
Målestokk: 1 : 200	Tegningsnr.: A25_01			Rev.:



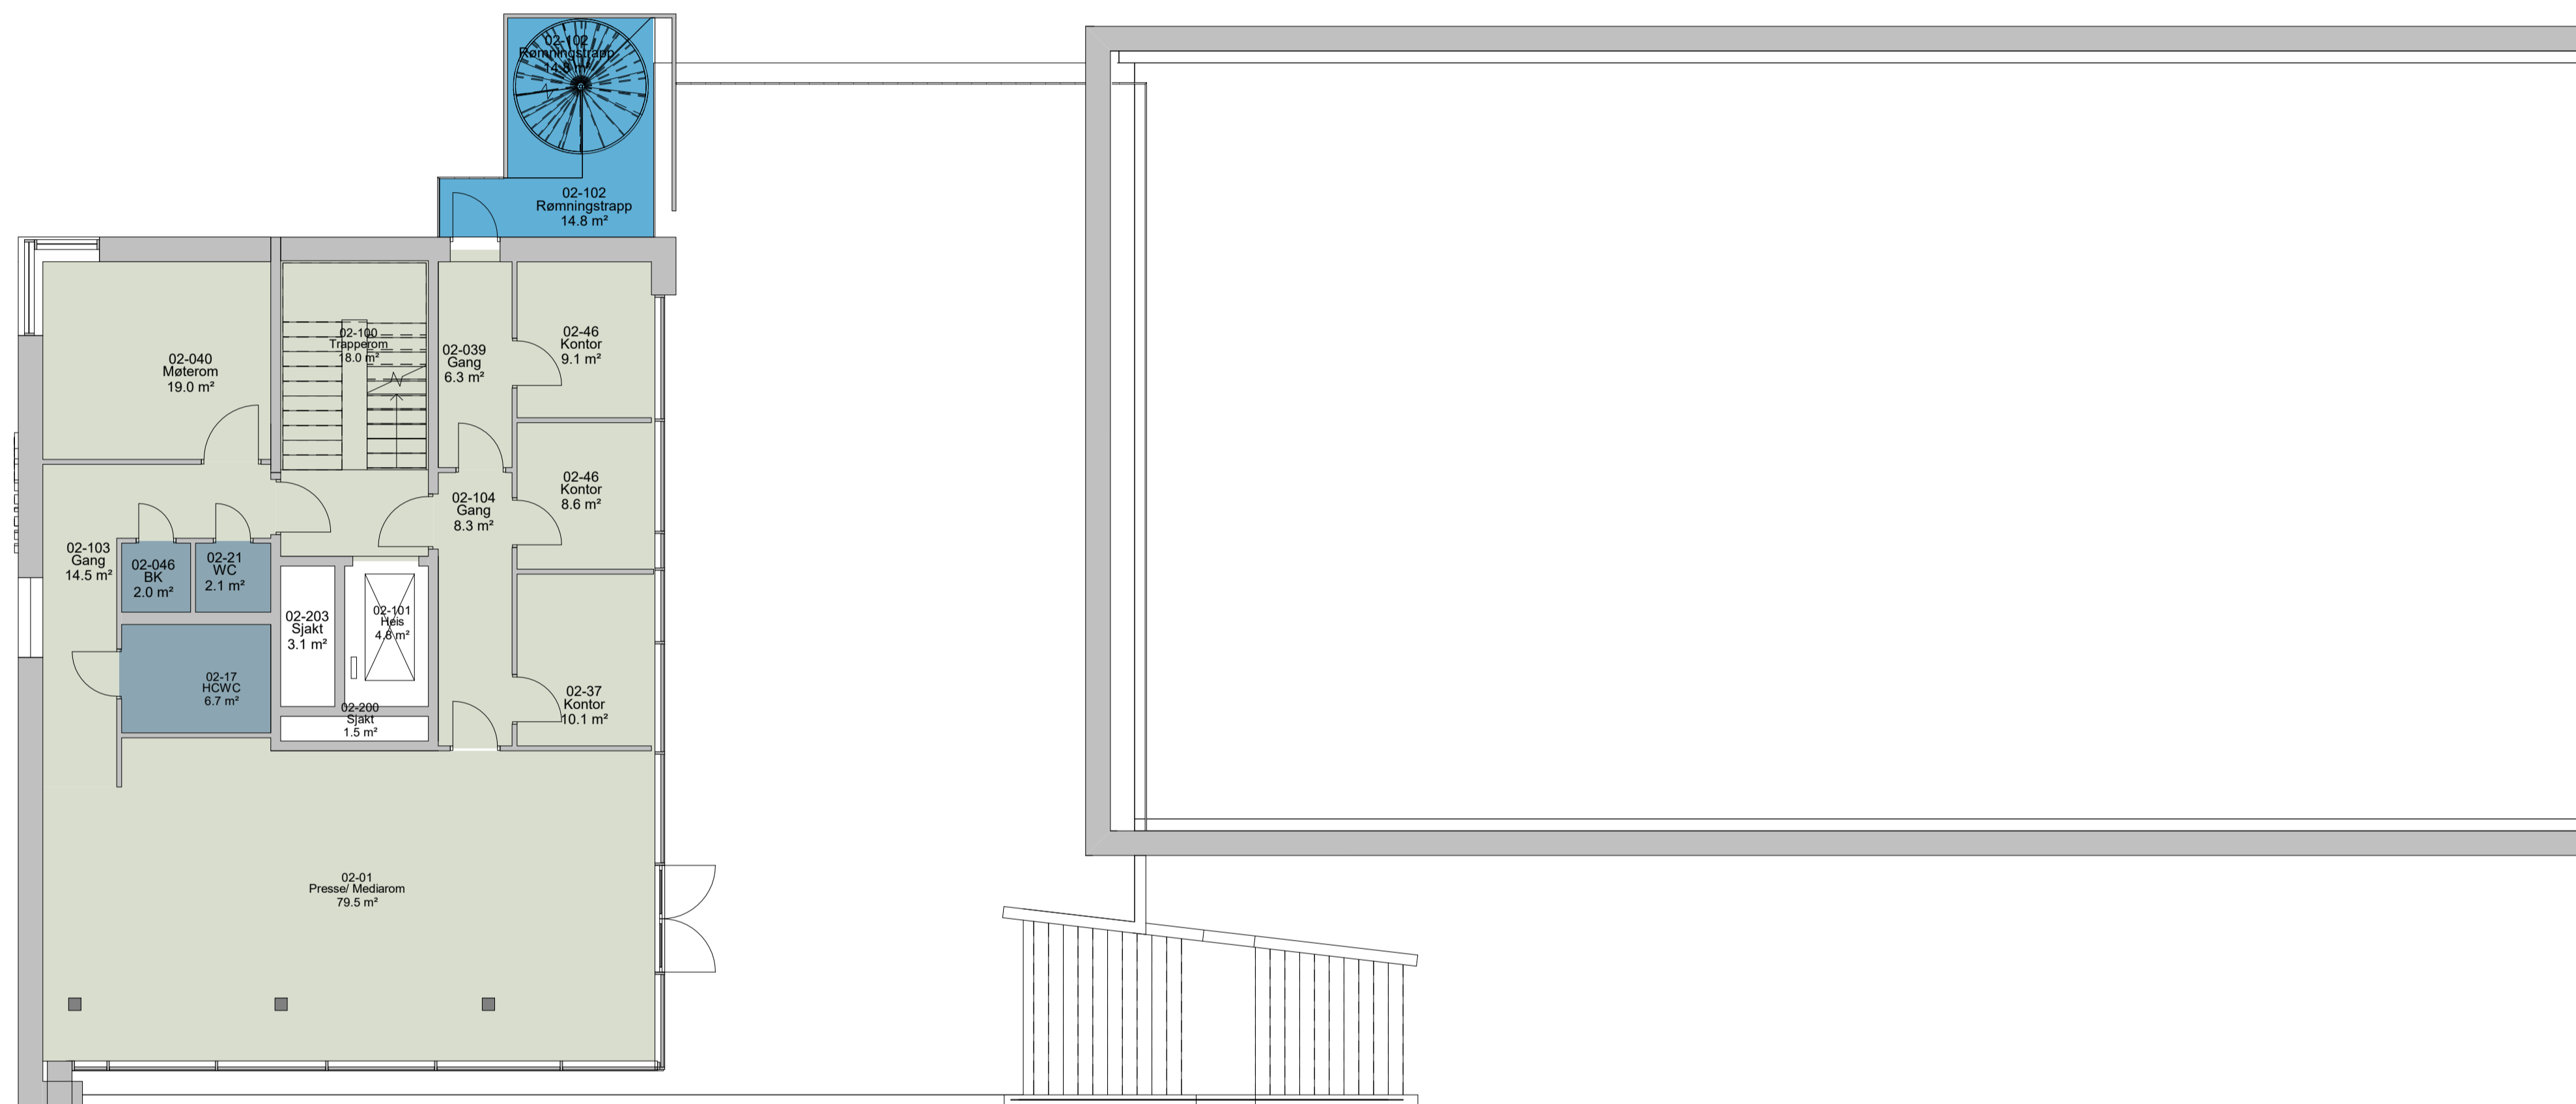

- Flotex Calgary e.l.
- Gitterrist
- Sklisikker vinyl

Rev.	Dato	Tekst	Tegn.	Kontr.

Prosjekt: <b>Arenabygg Kvitfjell</b>	Prosjektnr.: <b>2307800</b>
Målestokk: <b>1 : 100</b>	Tegningsnr.: <b>A27_02</b>



TILTAKSHAVER:  
**Sameiet Kvitfjell Nasjonalanlegg**

ENTREPRENØR:

ARKITEKT:  
**lpo** ARKITEKTER  
PB 7033 Majorstuen  
Bjørnbergs gate 19 C  
0306 Oslo  
T: +47 23 32 71 00  
E: lpo@lpo.no


Oppdragsgiver:

Prosjekt: <b>Arenabygg Kvitfjell</b>	Prosjektnr.: <b>2307800</b>
Tegningsstatus: <b>RAMMESØKNAD</b>	


Tegningsnavn:  
**Gulvplan 02**

Dato: <b>2024-06-27</b>	Tegnet av: <b>AOB</b>	Kontrollert av: <b>ØHF</b>	Format: <b>A1</b>	Rev. dato:
Målestokk: <b>1 : 100</b>	Tegningsnr.: <b>A27_02</b>	Rev.:		




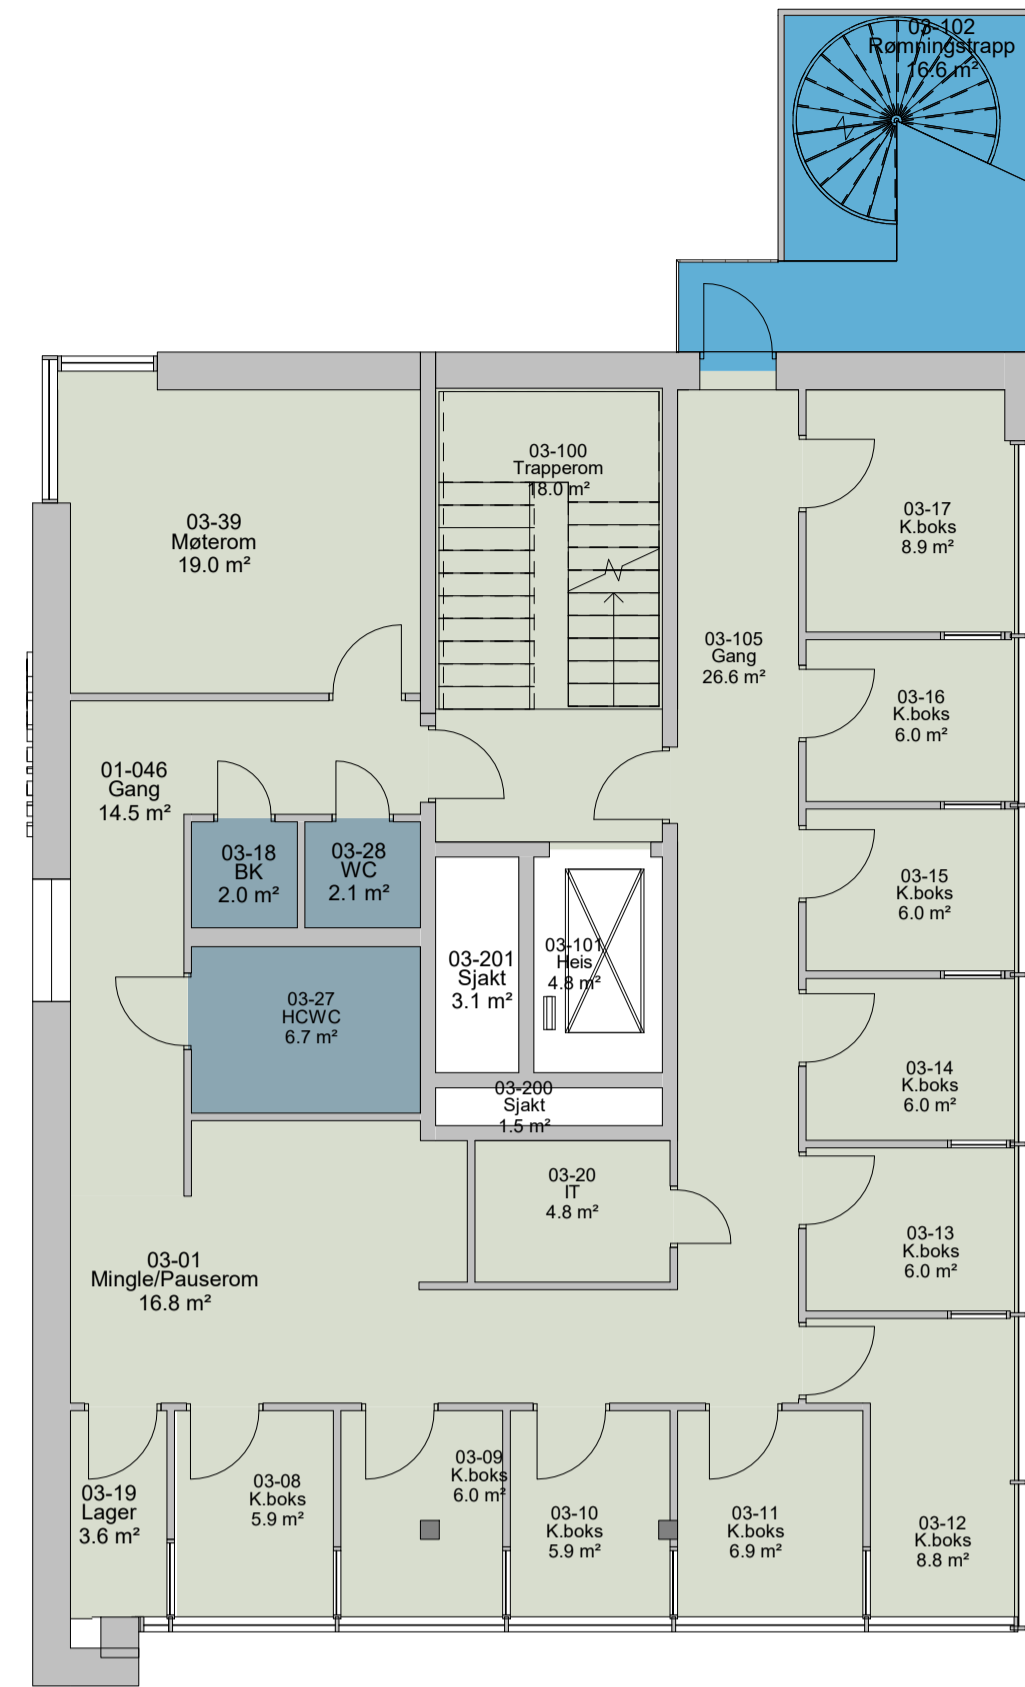


Gulvplan 03

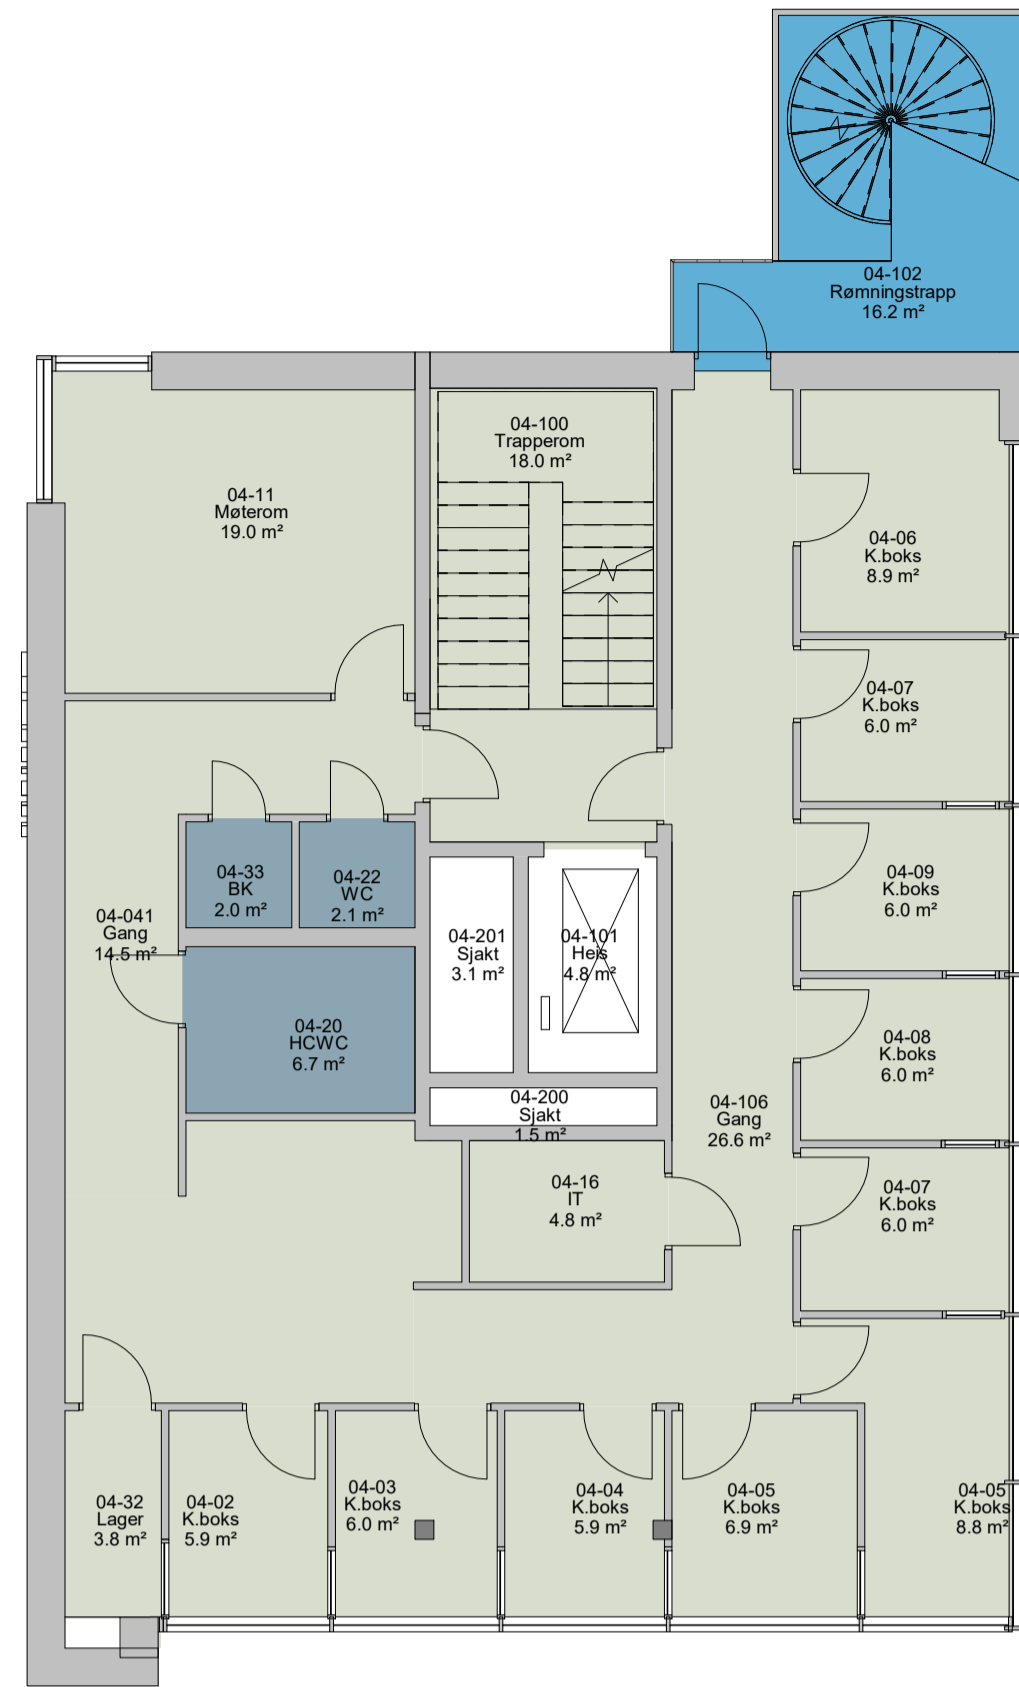

Gulvplan 04

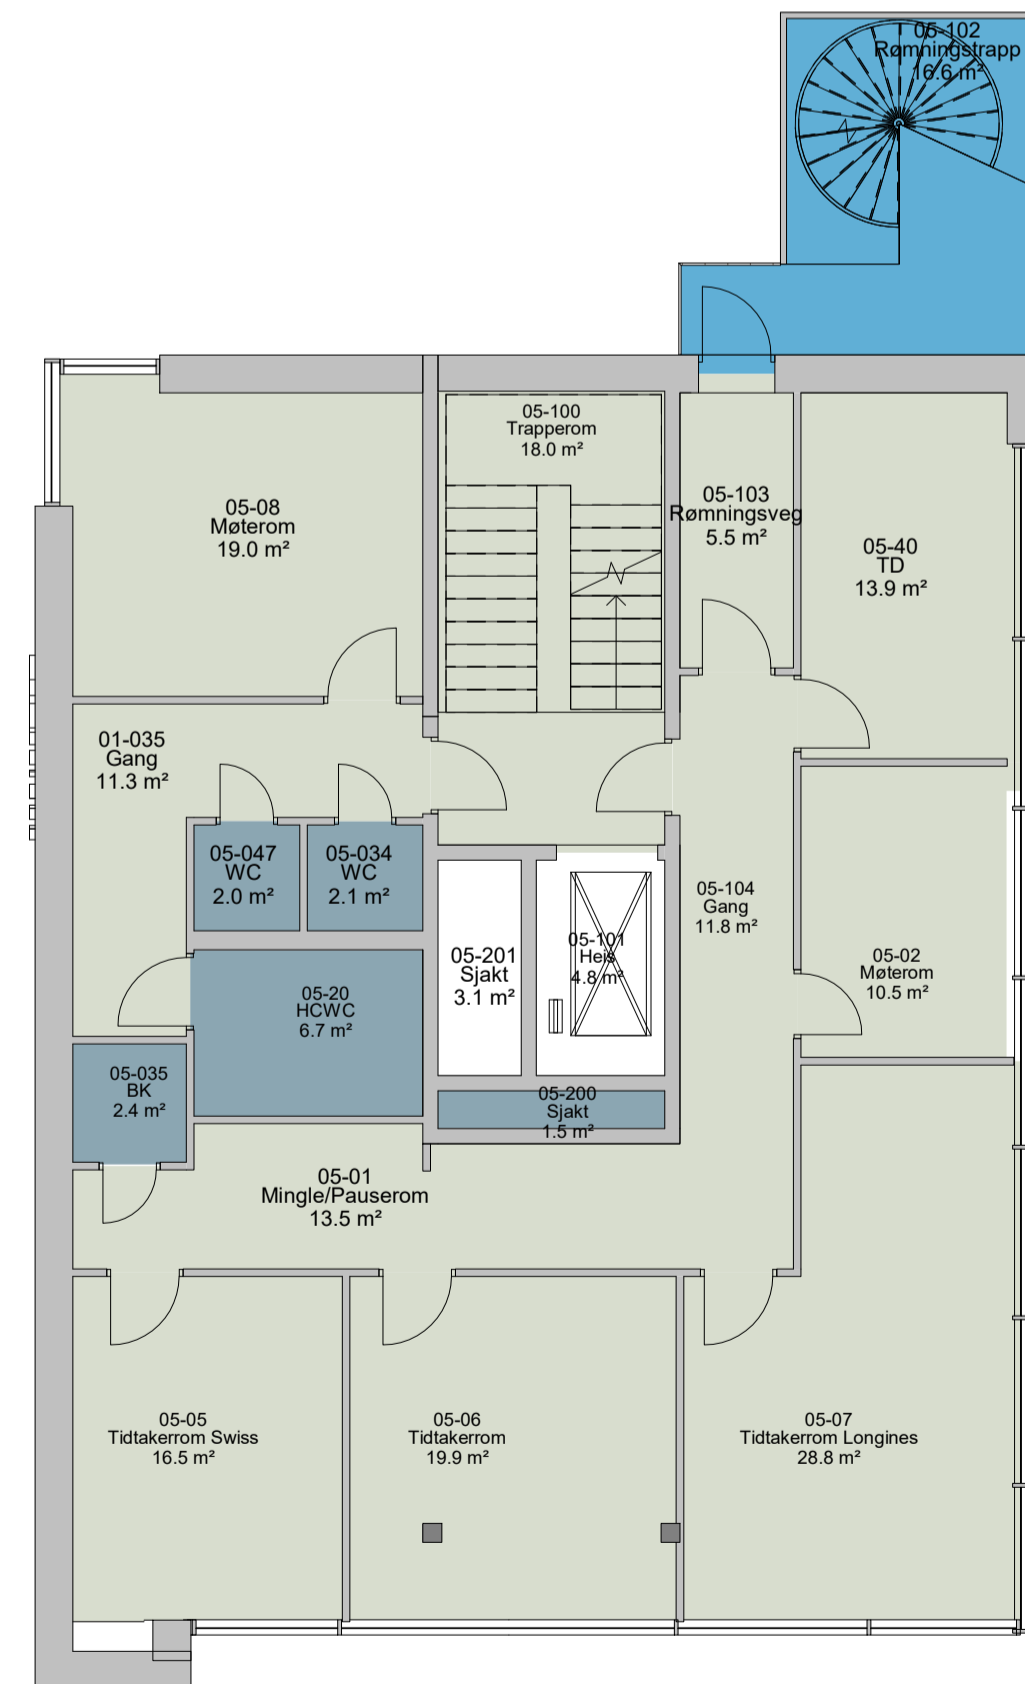

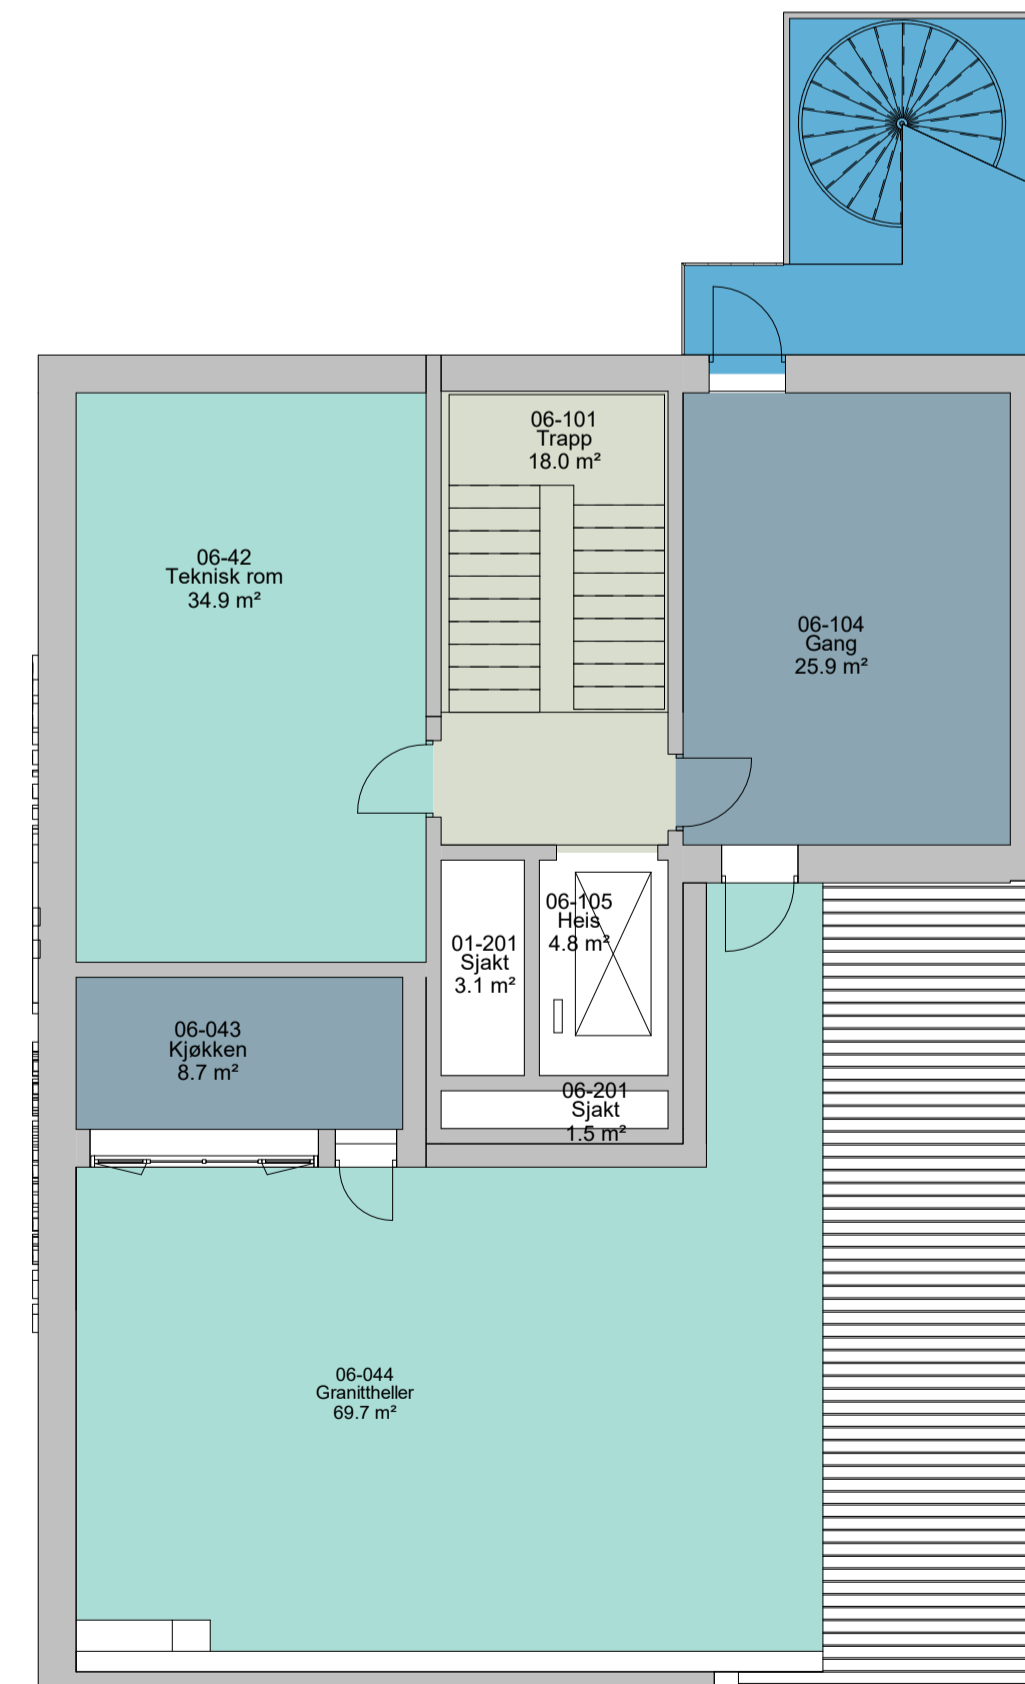


Gulvplan 05



Gulvplan 06

- Egnet belegg
- Flotex Calgary e.l.
- Gitterrist
- Sklisikker vinyl

Rev.	Dato	Tekst	Tegn.	Kont.
Prosjekt: <b>Arenabygg Kvitfjell</b>		Prosjektnr.: 2307800		
Målestokk: 1 : 100	Tegningnr.: <b>A27_04</b>		Rev.:	
				
TILTAKSHAVER: Sameiet Kvitfjell Nasjonalanlegg				
ENTREPRENØR:				
ARKITEKT:  <span style="float: right; font-size: 8px;">PB 7033 Majorstuen, Rosenborggata 19 C, 0306 Oslo, T: +47 23 32 71 00, E: lpo@lpo.no</span>				
Oppdragsgiver:		Prosjektnr.: 2307800		
Prosjekt: <b>Arenabygg Kvitfjell</b>		Prosjektnr.: 2307800		
Tegningsstatus: <b>RAMMESØKNAD</b>				
Tegningsnavn: <b>Gulvplan 04, 05 og 06</b>				
Dato: 2024-06-27	Tegnet av: AOB	Kontrollert av: ØHF	Format: A1	Rev. dato:
Målestokk: 1 : 100	Tegningnr.: <b>A27_04</b>		Rev.:	

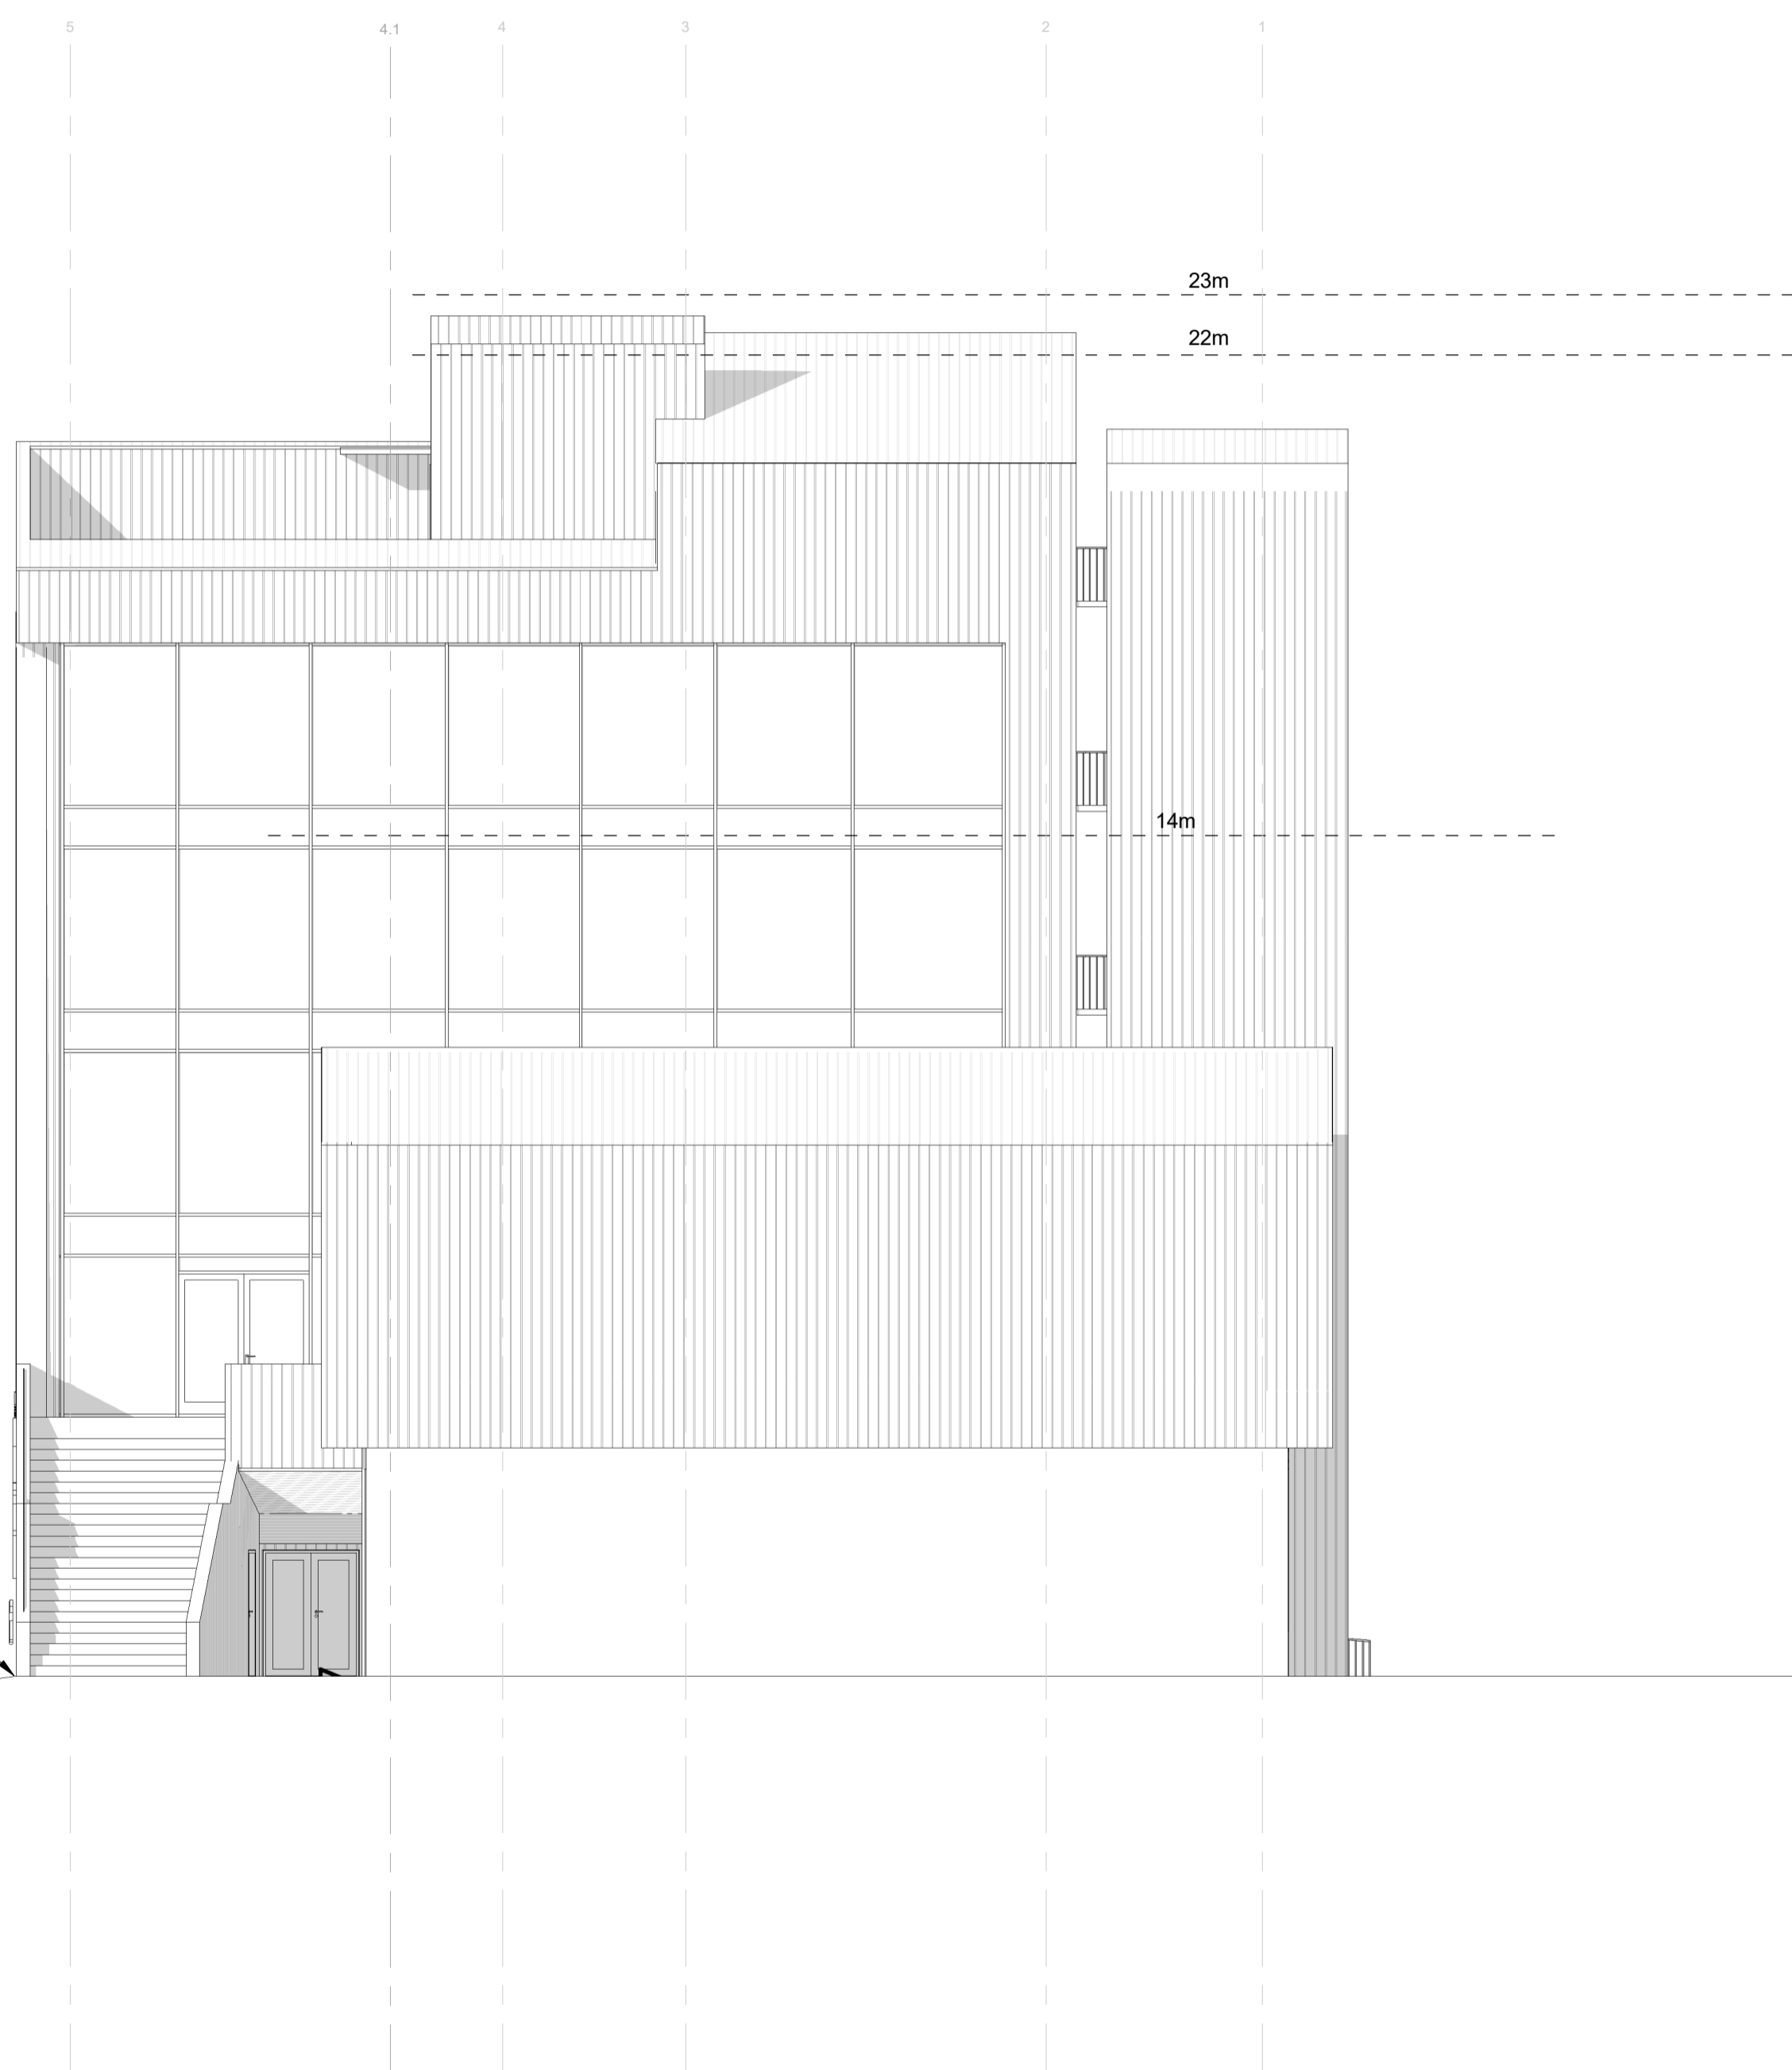

Rev	Dato	Tekst	Tegn	Kont

Prosjekt	Arenabygg Kvitfjell	Prosjektnr.:	2307800
Målestokk:	1 : 100	Tegningnr.:	A40_01
Rev.:			



TILTAKSHAVER:  
Sameiet Kvitfjell Nasjonalanlegg

ENTREPRENØR:


ARKITEKT:  
**lpo**  
ARKITEKTER

PB 7033 Majorstuen  
Rosenborggate 19 C  
0306 Oslo  
T: +47 23 32 71 00  
E: lpo@lpo.no

Oppdragsnavn:

Prosjekt	Arenabygg Kvitfjell	Prosjektnr.:	2307800
Tegningsstatus	RAMMESØKNAD		
Tegningsnavn	Fasader Vest		

Dato:	2024-06-27	Tegnet av:	AOB	Kontrollert av:	ØHF	Format:	A1	Rev. dato:	
Målestokk:	1 : 100	Tegningnr.:	A40_01	Rev.:					

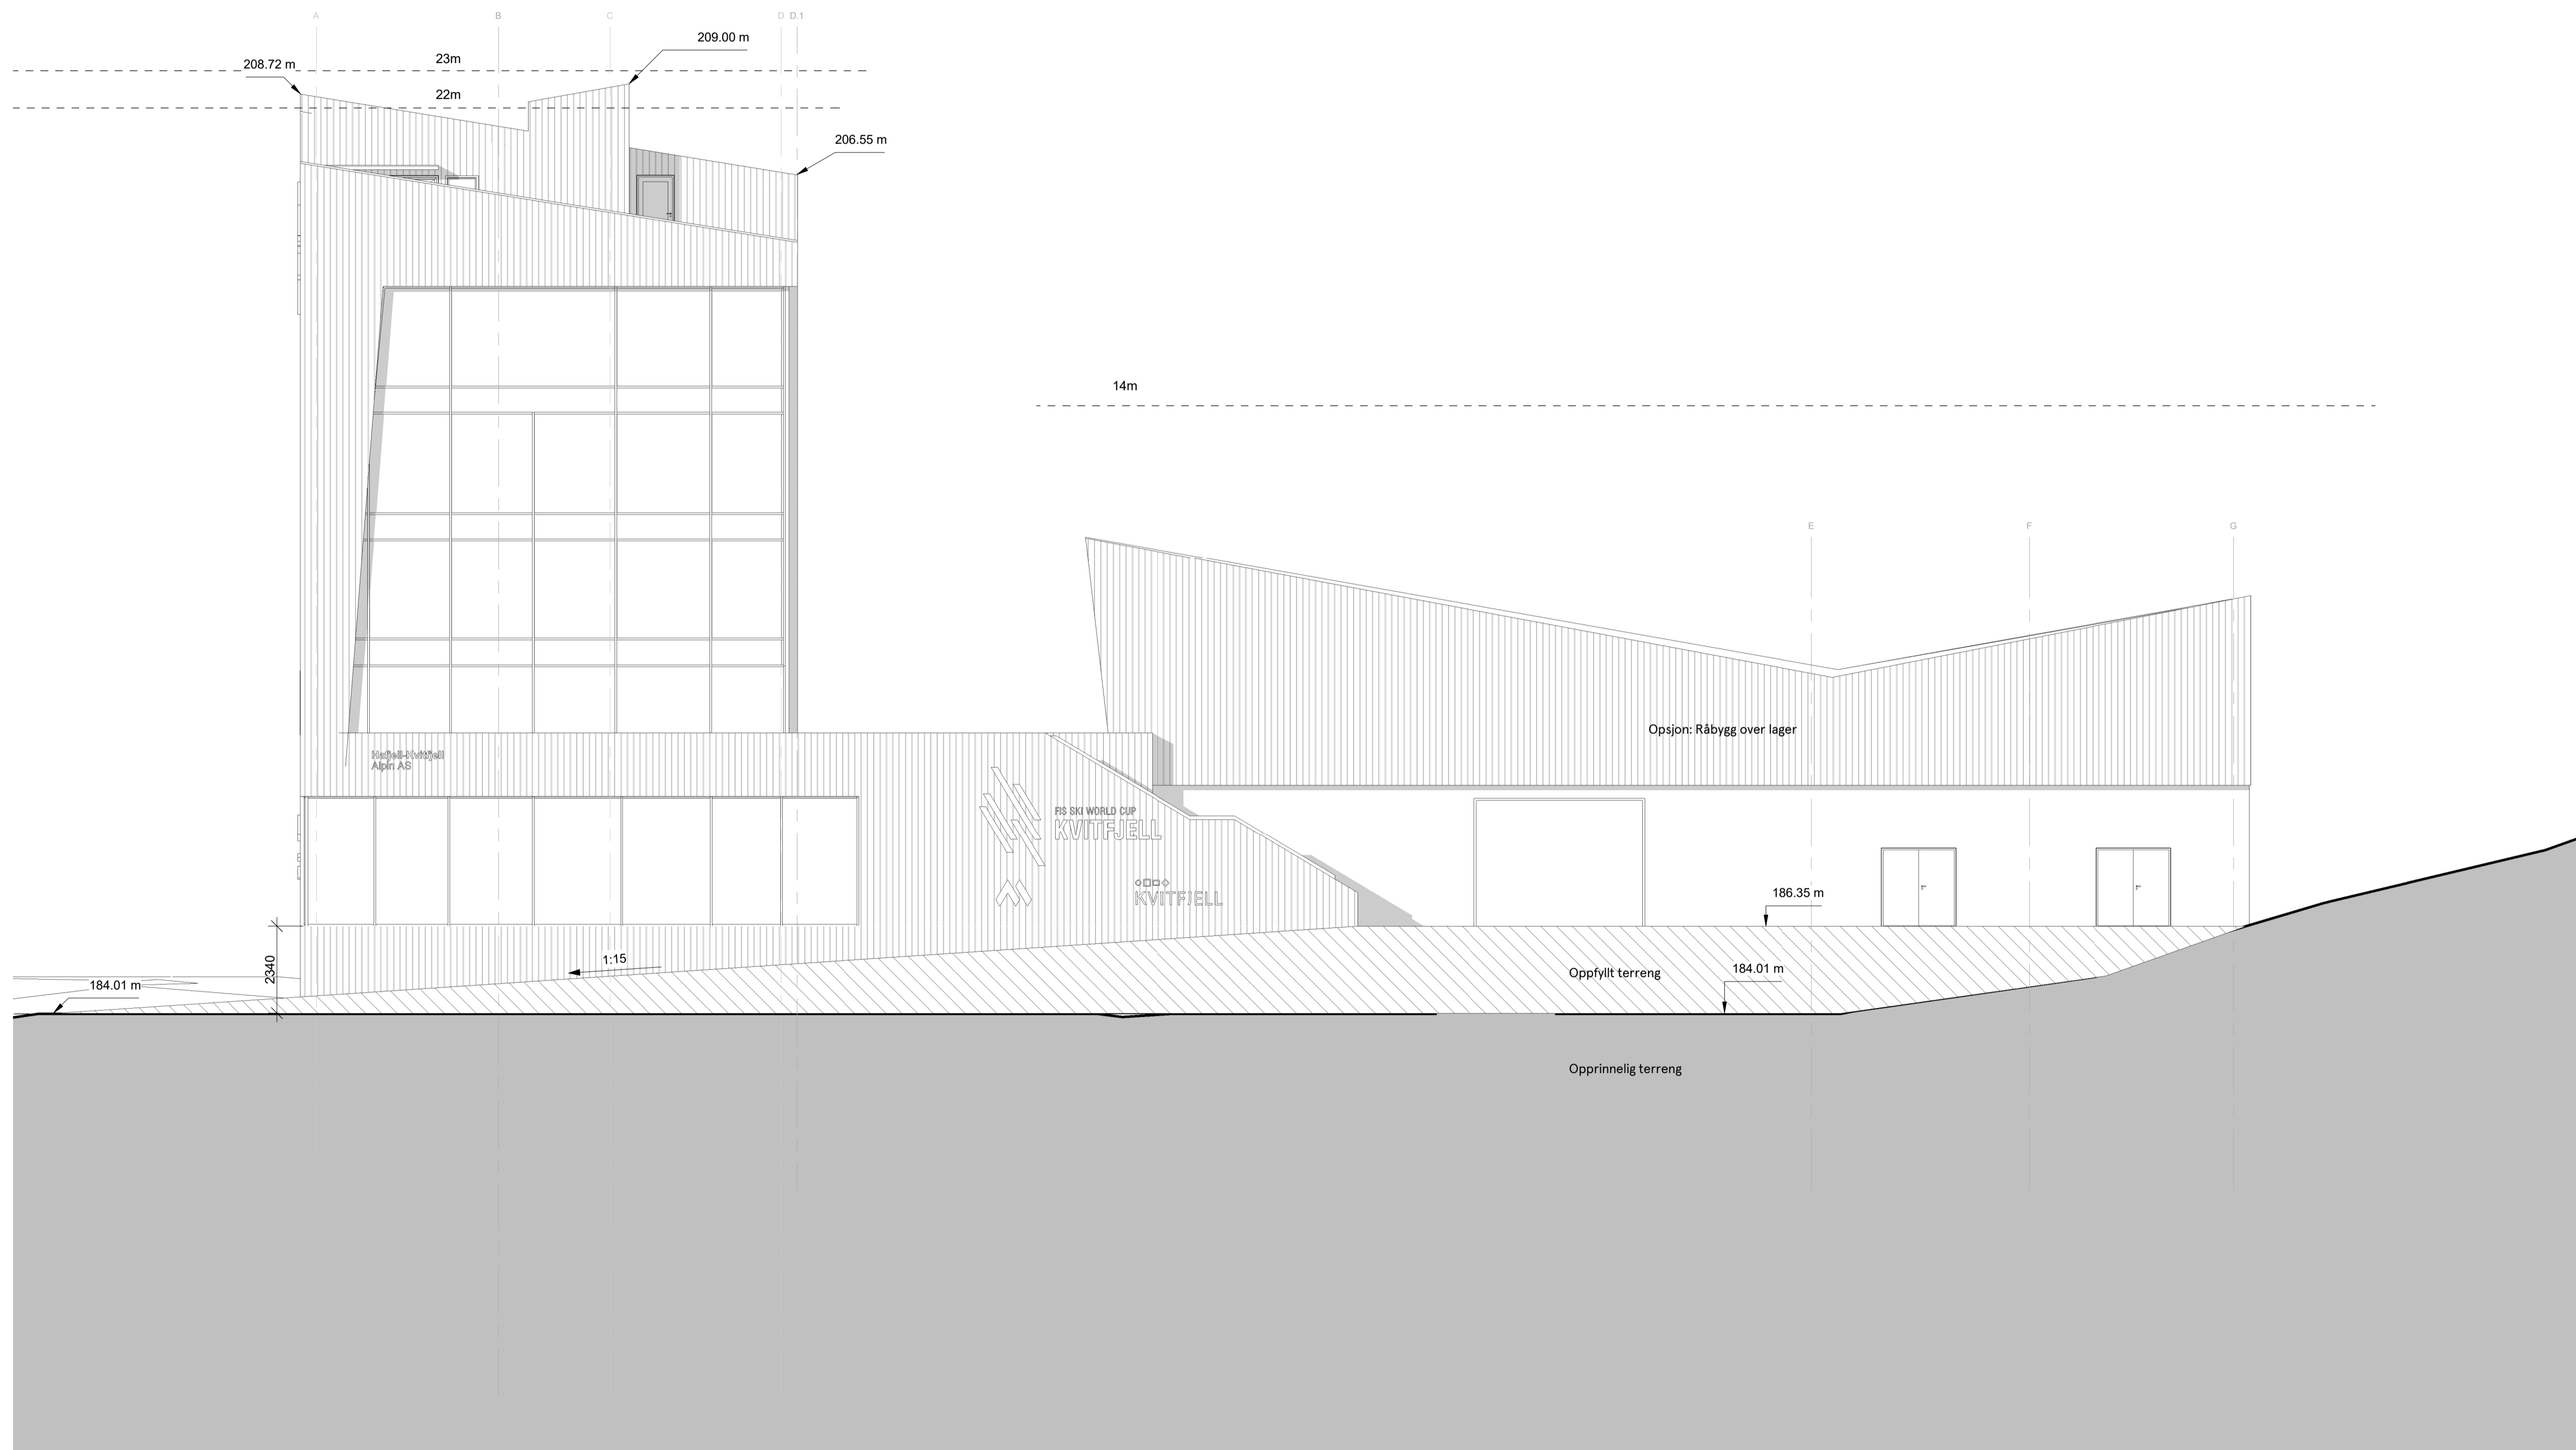

Rev.	Dato	Tekst	Tegn.	Kont.

Prosjekt: <b>Arenabygg Kvitfjell</b>	Prosjekt nr.: 2307800
Målestokk: 1 : 100	Tegning nr.: A40_02



TILTAKSHAVER:  
**Sameiet Kvitfjell Nasjonalanlegg**

ENTREPRENØR:

ARKITEKT:  
**lpo** ARKITEKTER  
PB 7033 Majorstuen  
Stovnerbrogata 19 C  
0306 Oslo  
T: +47 23 32 71 00  
E: lpo@lpo.no

Oppdragsgiver:


Prosjekt: <b>Arenabygg Kvitfjell</b>	Prosjekt nr.: 2307800
---	--------------------------

Tegningsstatus:  
**RAMMESØKNAD**

Tegningsnavn:  
**Fasade Nord**

Dato: 2024-06-27	Tegnet av: AOB	Kontrollert av: ØHF	Format: A1	Rev. dato:
Målestokk: 1 : 100	Tegning nr.: A40_02	Rev.:		



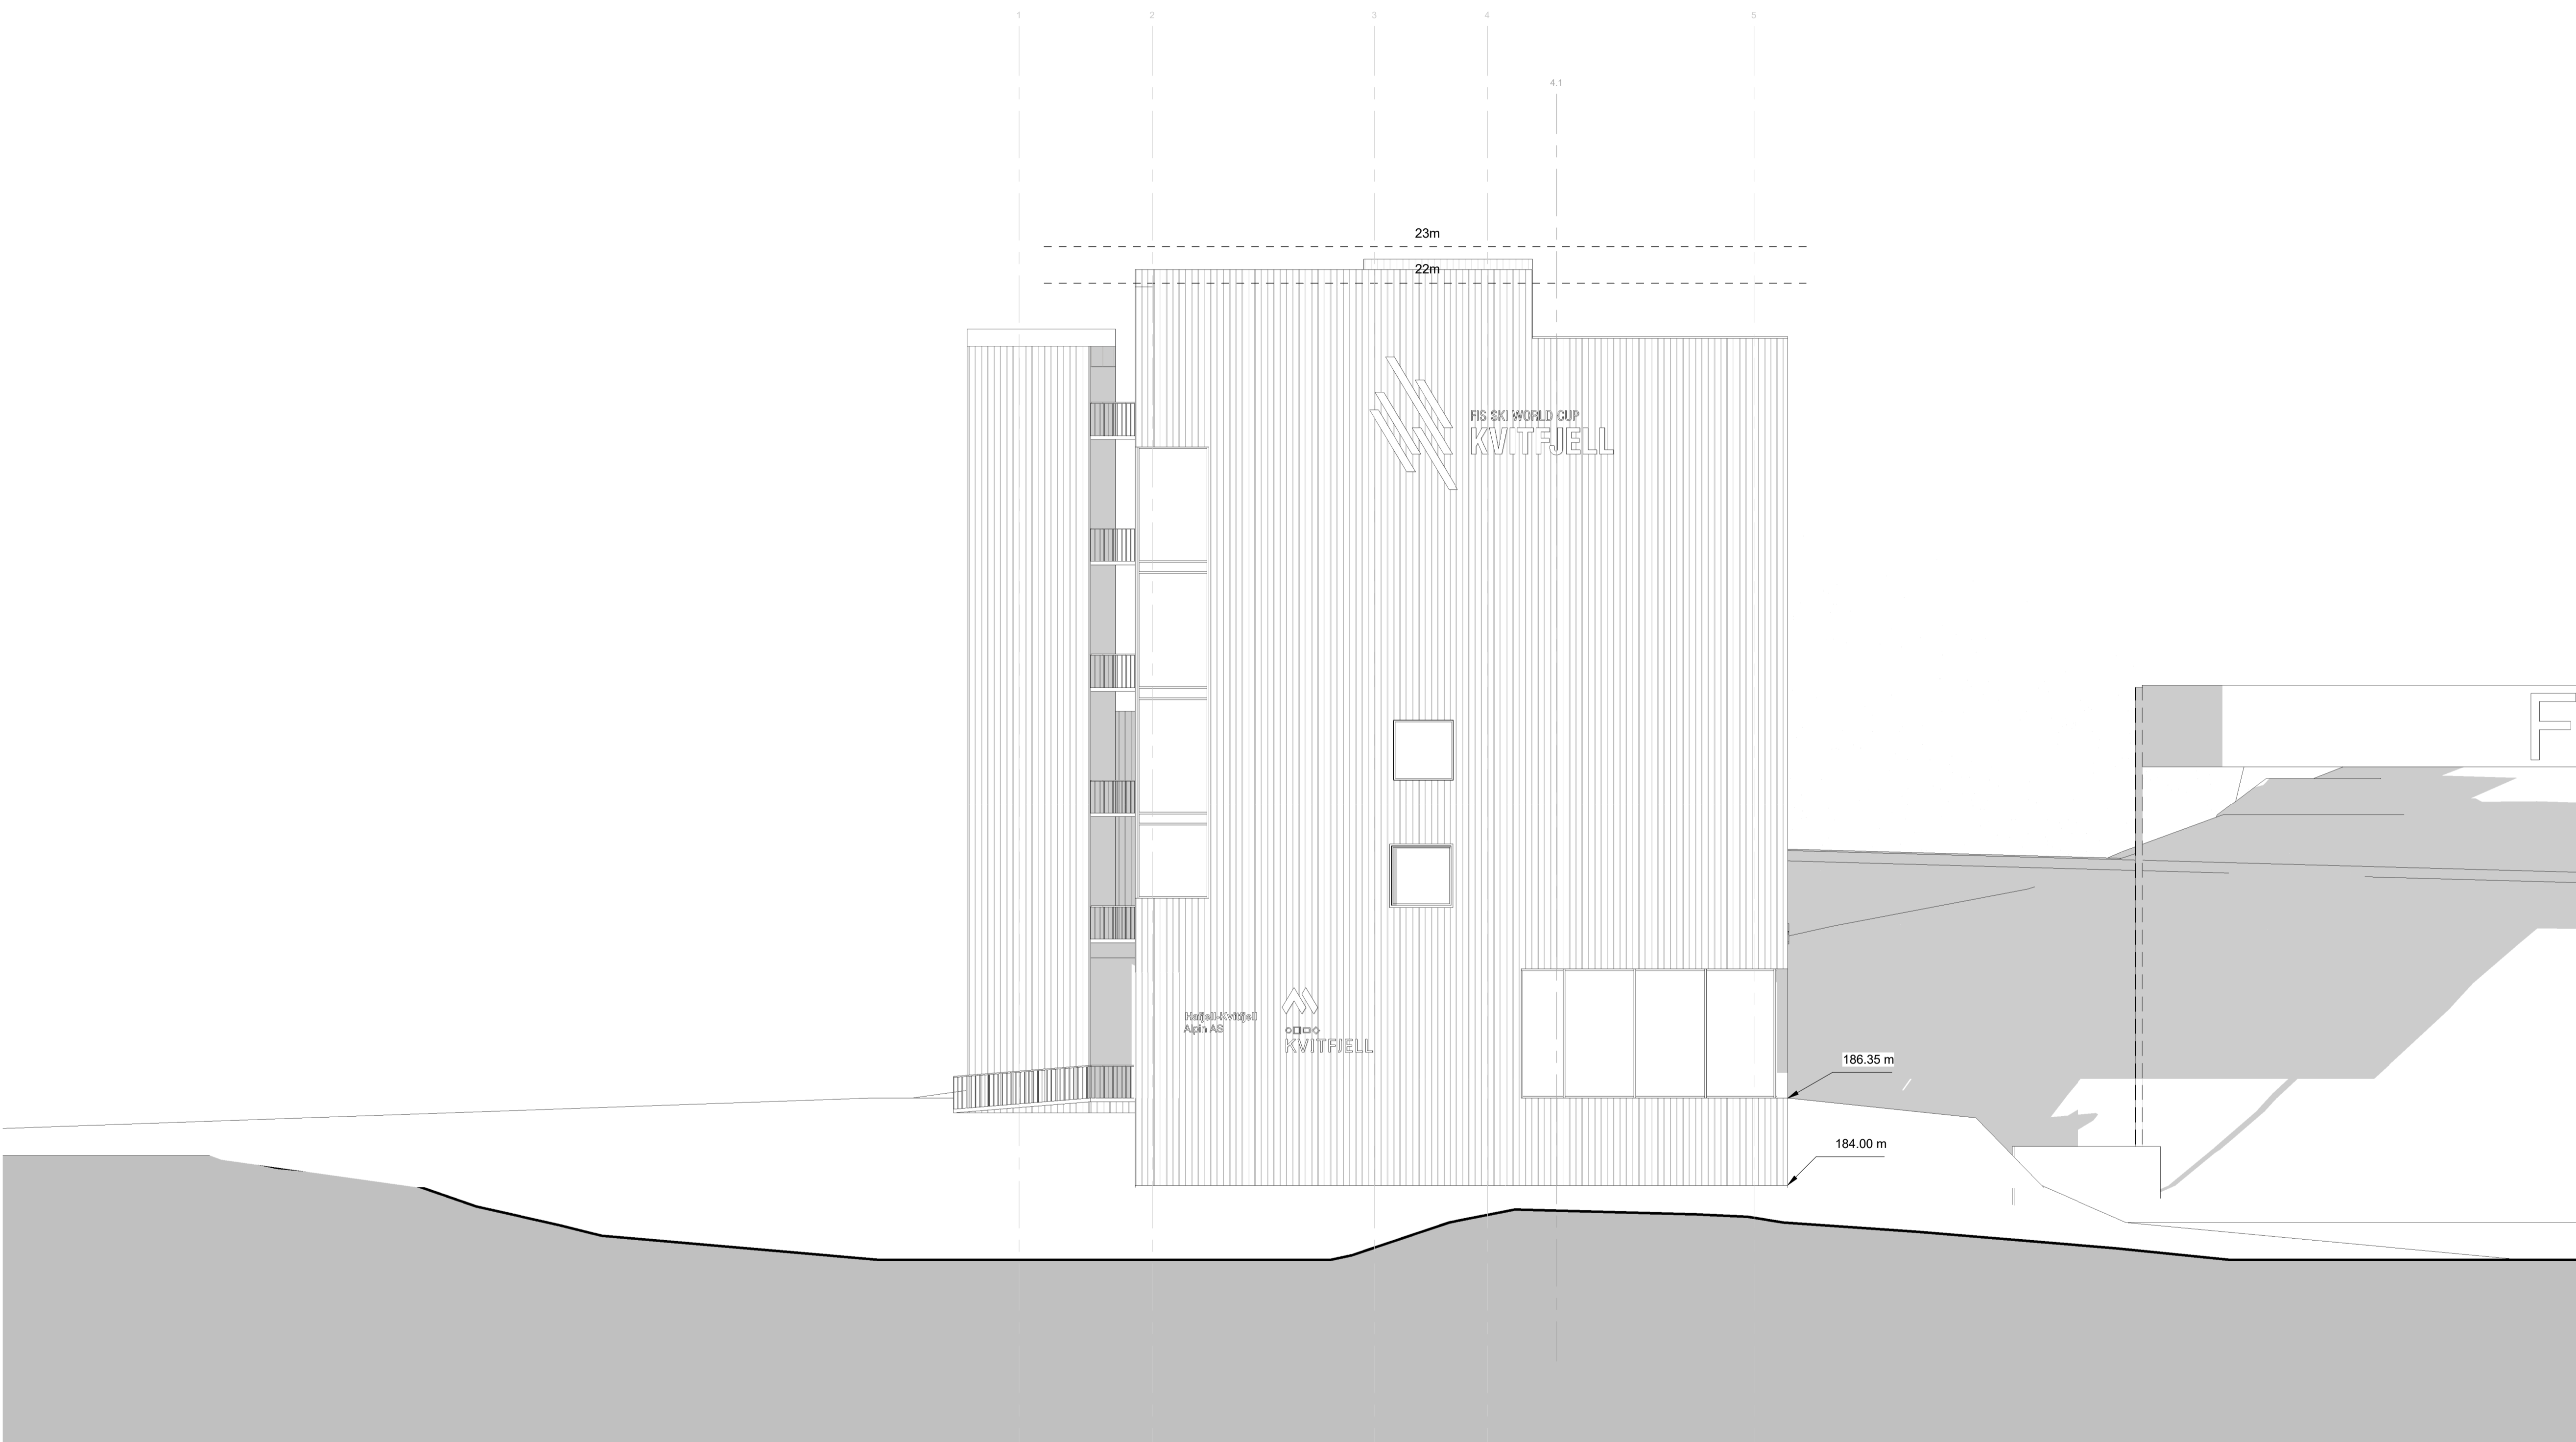

Rev.	Dato	Tekst	Tegn.	Kont.

Prosjekt	Arenabygg Kvitfjell	Prosjektnr.:	2307800
Målestokk:	1 : 100	Tegningnr.:	A40_03
		Rev.:	



TILTAKSHAVER:  
Sameiet Kvitfjell Nasjonalanlegg


ENTREPRENØR:

ARKITEKT:  
**lpo** ARKITEKTER  
PB 7033 Majorstuen  
Stovnerborgata 19 C  
0306 Oslo  
T: +47 23 32 71 00  
E: lpo@lpo.no

Oppdragsgiver:


Prosjekt	Arenabygg Kvitfjell	Prosjektnr.:	2307800
Tegningsstatus	RAMMESØKNAD		
Tegningsnavn	Fasader Øst		

Dato:	2024-06-27	Tegnet av:	AOB	Kontrollert av:	ØHF	Format:	A1	Rev. dato:	
Målestokk:	1 : 100	Tegningnr.:	A40_03	Rev.:					

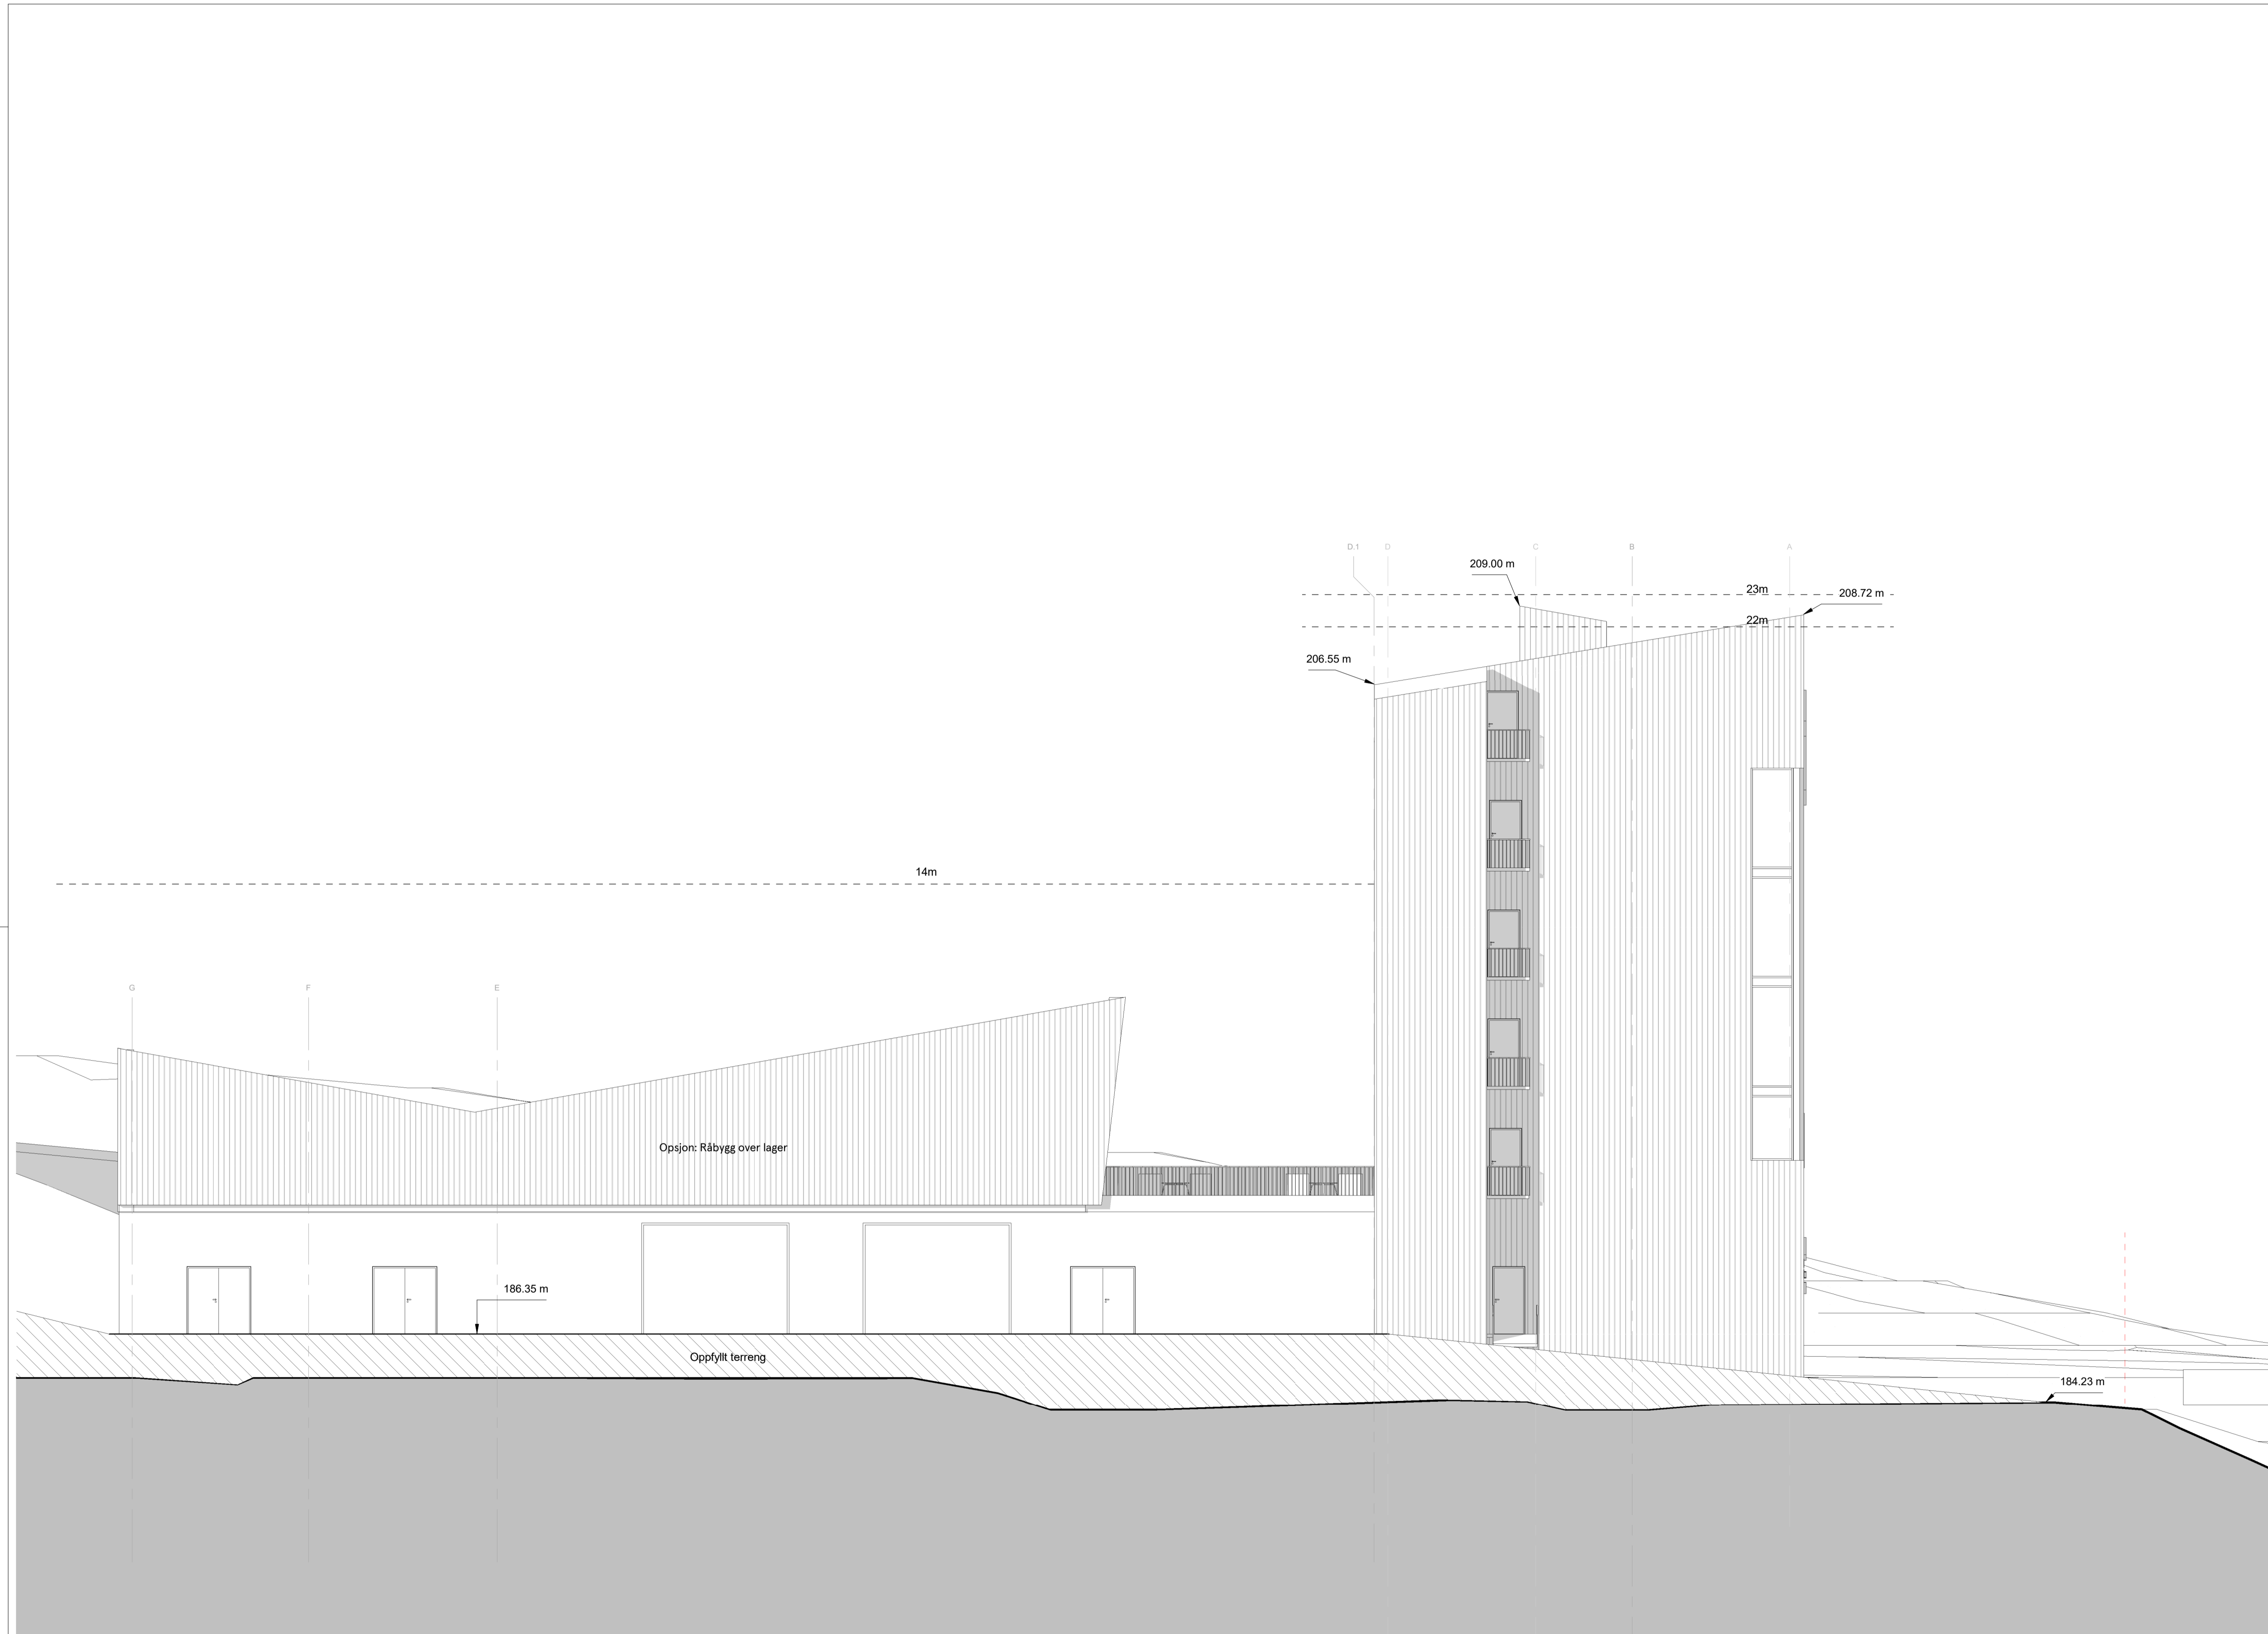

Rev.	Dato	Tekst	Tegn.	Kont.
Prosjekt: <b>Arenabygg Kvitfjell</b>				Prosjekt nr.: <b>2307800</b>
Målestokk: <b>1 : 100</b>		Tegning nr.: <b>A40_04</b>		Rev.:
TILTAKSMAKER: <b>Sameiet Kvitfjell Nasjonalanlegg</b>				
ENTREPRENØR:				
ARKITEKT: 				
Oppdragsgiver:				
Prosjekt: <b>Arenabygg Kvitfjell</b>				Prosjekt nr.: <b>2307800</b>
Tegningsstatus: <b>RAMMESØKNAD</b>				
Tegningsnavn: <b>Fasade Sør</b>				
Dato:	Tegnet av:	Kontrollert av:	Format:	Rev. dato:
2024-06-27	AOB	ØHF	A1	
Målestokk: <b>1 : 100</b>		Tegning nr.: <b>A40_04</b>		Rev.:

PB 7033 Majorstuen  
 Rosenborggate 19 C  
 0306 Oslo  
 T: +47 23 32 71 00  
 E: lpo@lpo.no

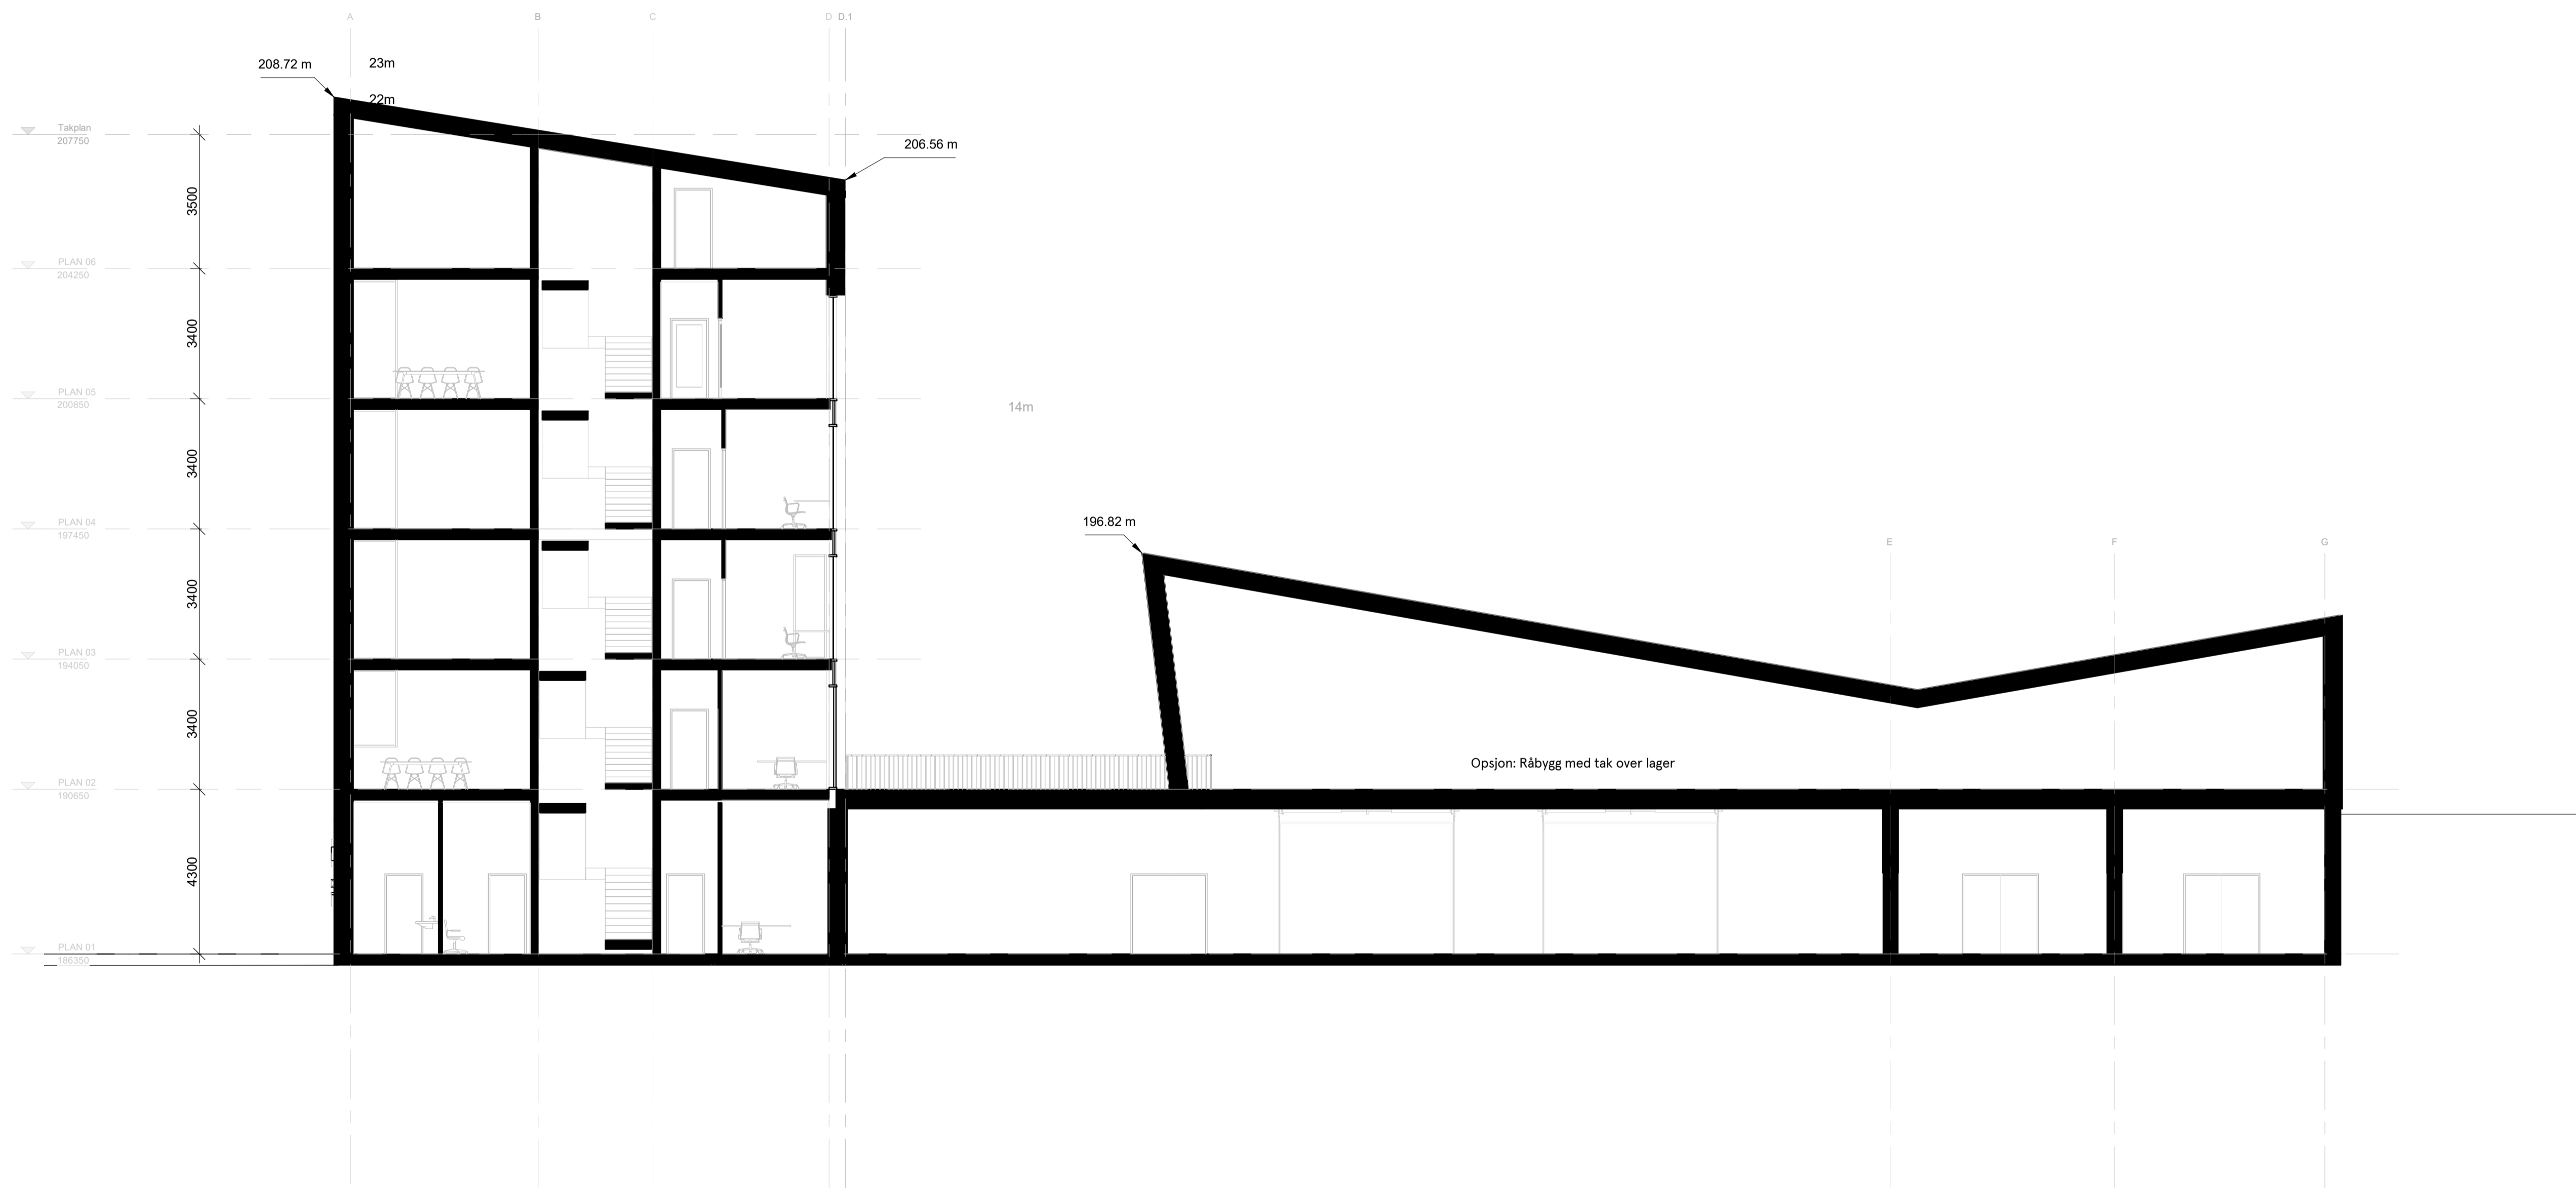

Rev.	Dato	Tekst	Tegn.	Kontroll.

Prosjekt: <b>Arenabygg Kvitfjell</b>	Prosjektnr.: <b>2307800</b>
Målestokk: <b>1 : 100</b>	Tegningsnr.: <b>A41_01</b>



TILTAKSHAVER:  
**Sameiet Kvitfjell Nasjonalanlegg**

ENTREPRENØR:

ARKITEKT:  
**lpo**  
ARKITEKTER


PB 7033 Majorstuen  
Rosenborggata 19 C  
0306 Oslo  
T: +47 23 32 71 00  
E: lpo@lpo.no

Oppdragsgiver:

Prosjekt: <b>Arenabygg Kvitfjell</b>	Prosjektnr.: <b>2307800</b>
Tegningsstatus: <b>RAMMESØKNAD</b>	
Tegningsnavn: <b>Langsnitt A-A</b>	

Dato: <b>2024-06-27</b>	Tegnet av: <b>AOB</b>	Kontrollert av: <b>ØHF</b>	Format: <b>A1</b>	Rev. dato:
Målestokk: <b>1 : 100</b>	Tegningsnr.: <b>A41_01</b>	Rev.:	Rev.:	Rev.:



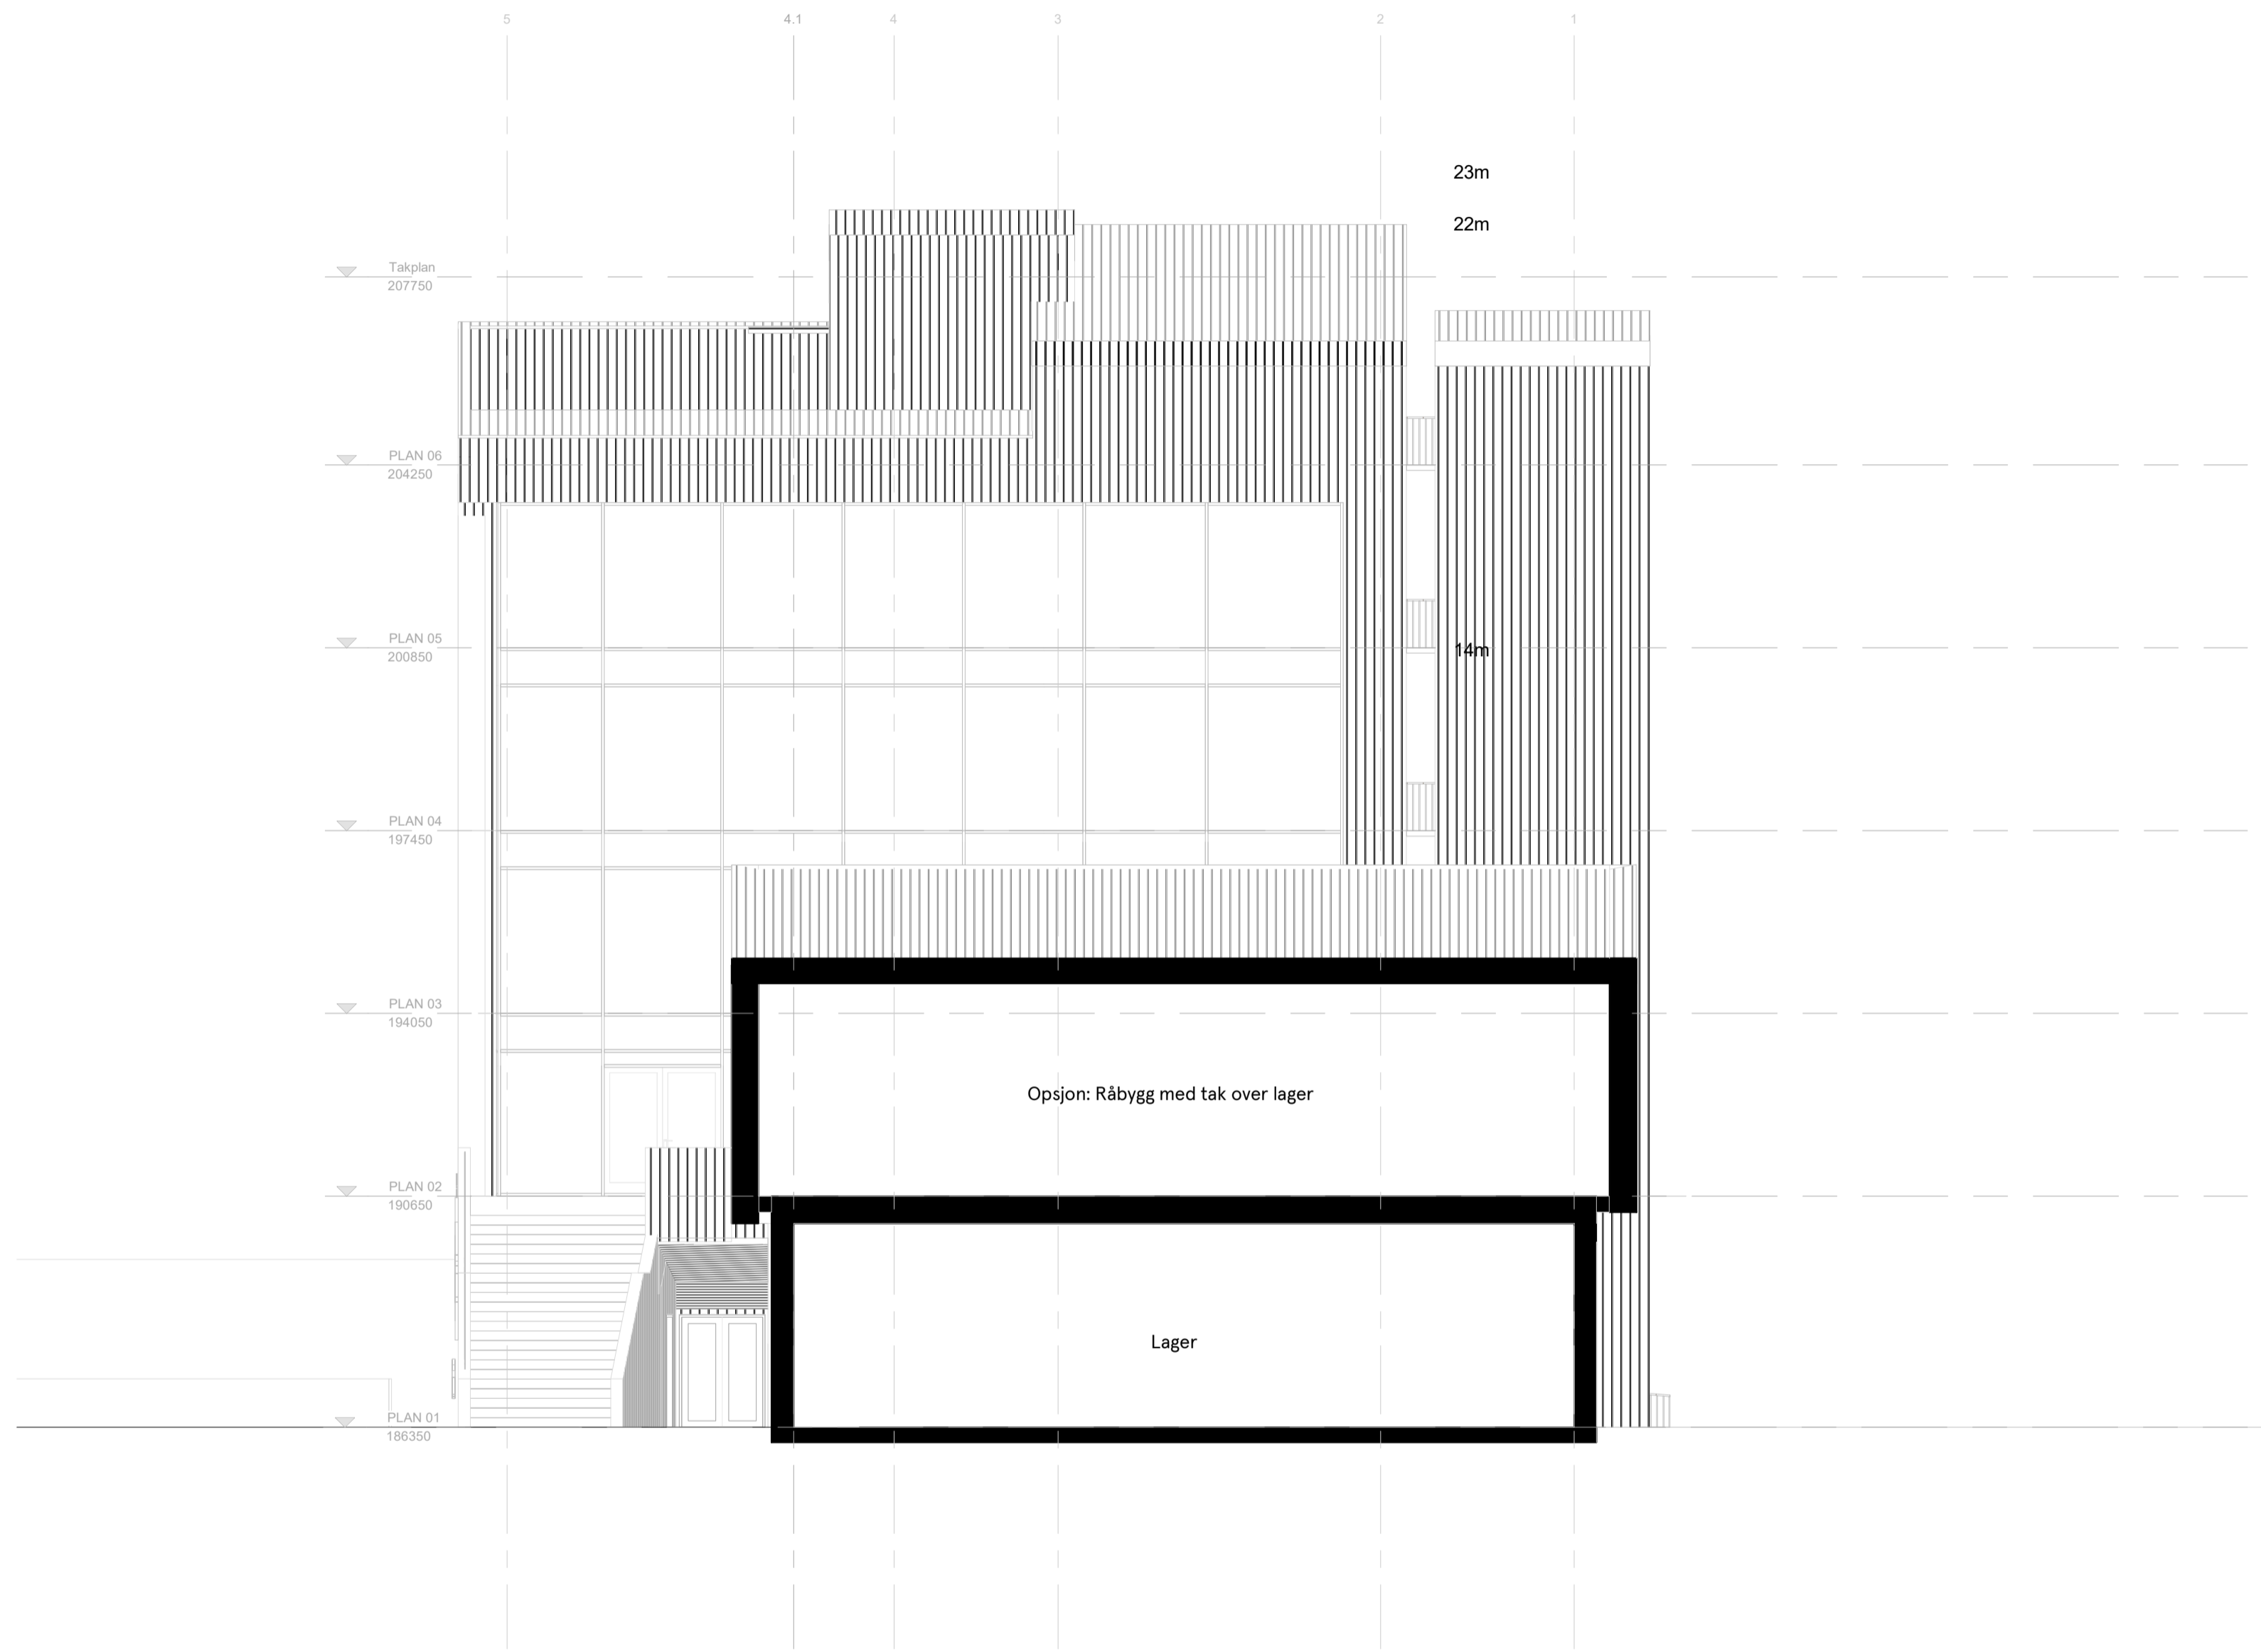

Rev.	Dato	Tekst	Tegn.	Kontroll.

Prosjekt: <b>Arenabygg Kvitfjell</b>	Prosjektnr.: <b>2307800</b>
Målestokk: <b>1 : 100</b>	Tegningnr.: <b>A41_02</b>



TILTAKSHAVER:  
**Sameiet Kvitfjell Nasjonalanlegg**

ENTREPRENØR:

ARKITEKT:  


 PB 7033 Majorstuen  
 Rosenborggate 19 C  
 0306 Oslo  
 T: +47 23 32 71 00  
 E: lpo@lpo.no

Oppdragsgiver:

Prosjekt: <b>Arenabygg Kvitfjell</b>	Prosjektnr.: <b>2307800</b>
Tegningsstatus: <b>RAMMESØKNAD</b>	

Tegningsnavn:  
**Tversnitt B-B**

Dato: <b>2024-06-27</b>	Tegnet av: <b>AOB</b>	Kontrollert av: <b>ØHF</b>	Format: <b>A1</b>	Rev. dato:
Målestokk: <b>1 : 100</b>	Tegningnr.: <b>A41_02</b>	Rev.:		

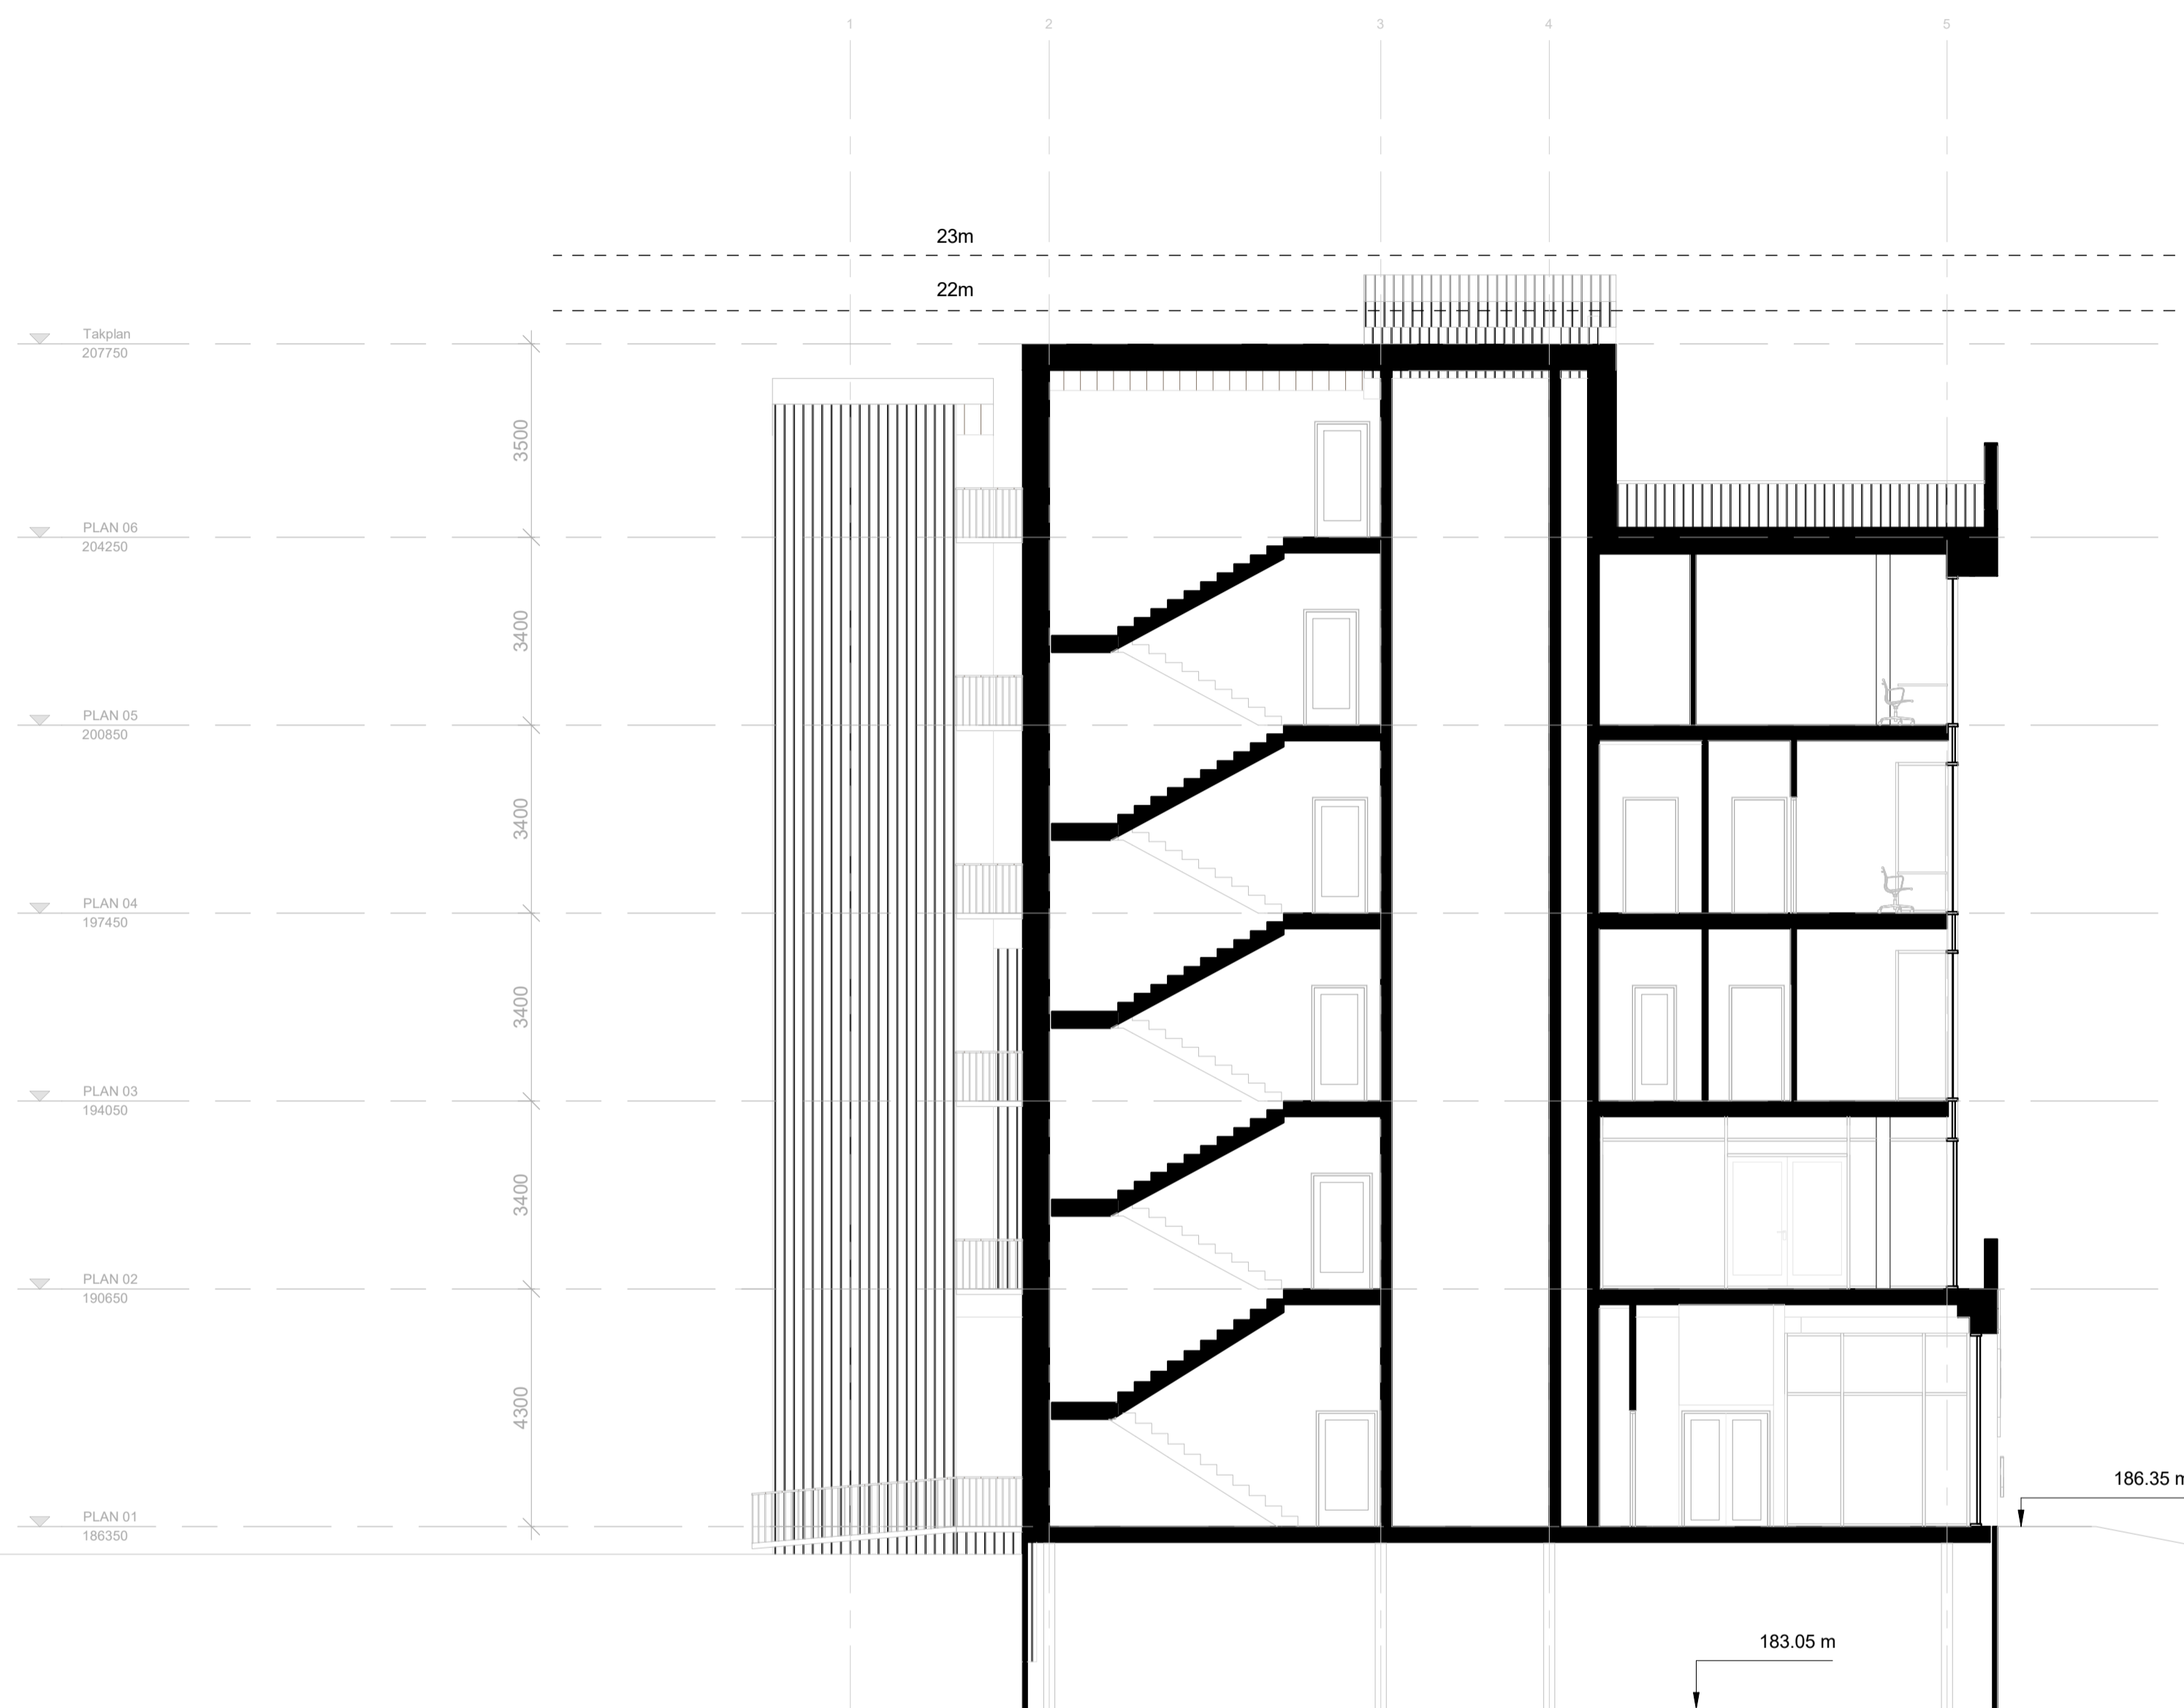

Rev.	Dato	Tekst	Tegn.	Kont.
Prosjekt		Arenabygg Kvitfjell		Prosjektnr.: 2307800
Målestokk:		1 : 100		Tegningsnr.: A41_03
TILTAKSHAVER: Sameiet Kvitfjell Nasjonalanlegg				
ENTREPRENØR:				
<b>lpo</b> <small>ARK I TEKTER</small>				
<small>PB 7033 Majorstuen          Rosenborggata 19 C          0306 Oslo          T: +47 23 32 71 00          E: lpo@lpo.no</small>				
Oppdragsgiver:				
Prosjekt		Arenabygg Kvitfjell		Prosjektnr.: 2307800
Tegningsstatus RAMMESØKNAD				
Tegningsnavn Tversnitt B2-B2				
Dato:	Tegnet av:	Kontrollert av:	Format:	Rev. dato:
2024-06-27	AOB	ØHF	A1	
Målestokk:		1 : 100		Tegningsnr.: A41_03