


KORRIDORSNITT VERT/AVRØKKE
 STØRE ARBEIDER MED JARNE PÅ PÅSSING OG
 SPRINKLER ELLER ANDRE ANLEGG, FOLGES DISSE
 DEN HVOR SNITT ER UTARBEIDET, FØLGES DISSE.

SPRINKLER
 RØK OG RENSETE RØK SKAL SET
 SPRINKLES BÅDE OVER OG UNDER HVLING.

VANNSØR
 RØR RØRERER OG FRØM
 TIL RADIATØRENE/AVRØKKE
 RØRERER OG FRØM
 AVRØKKE.

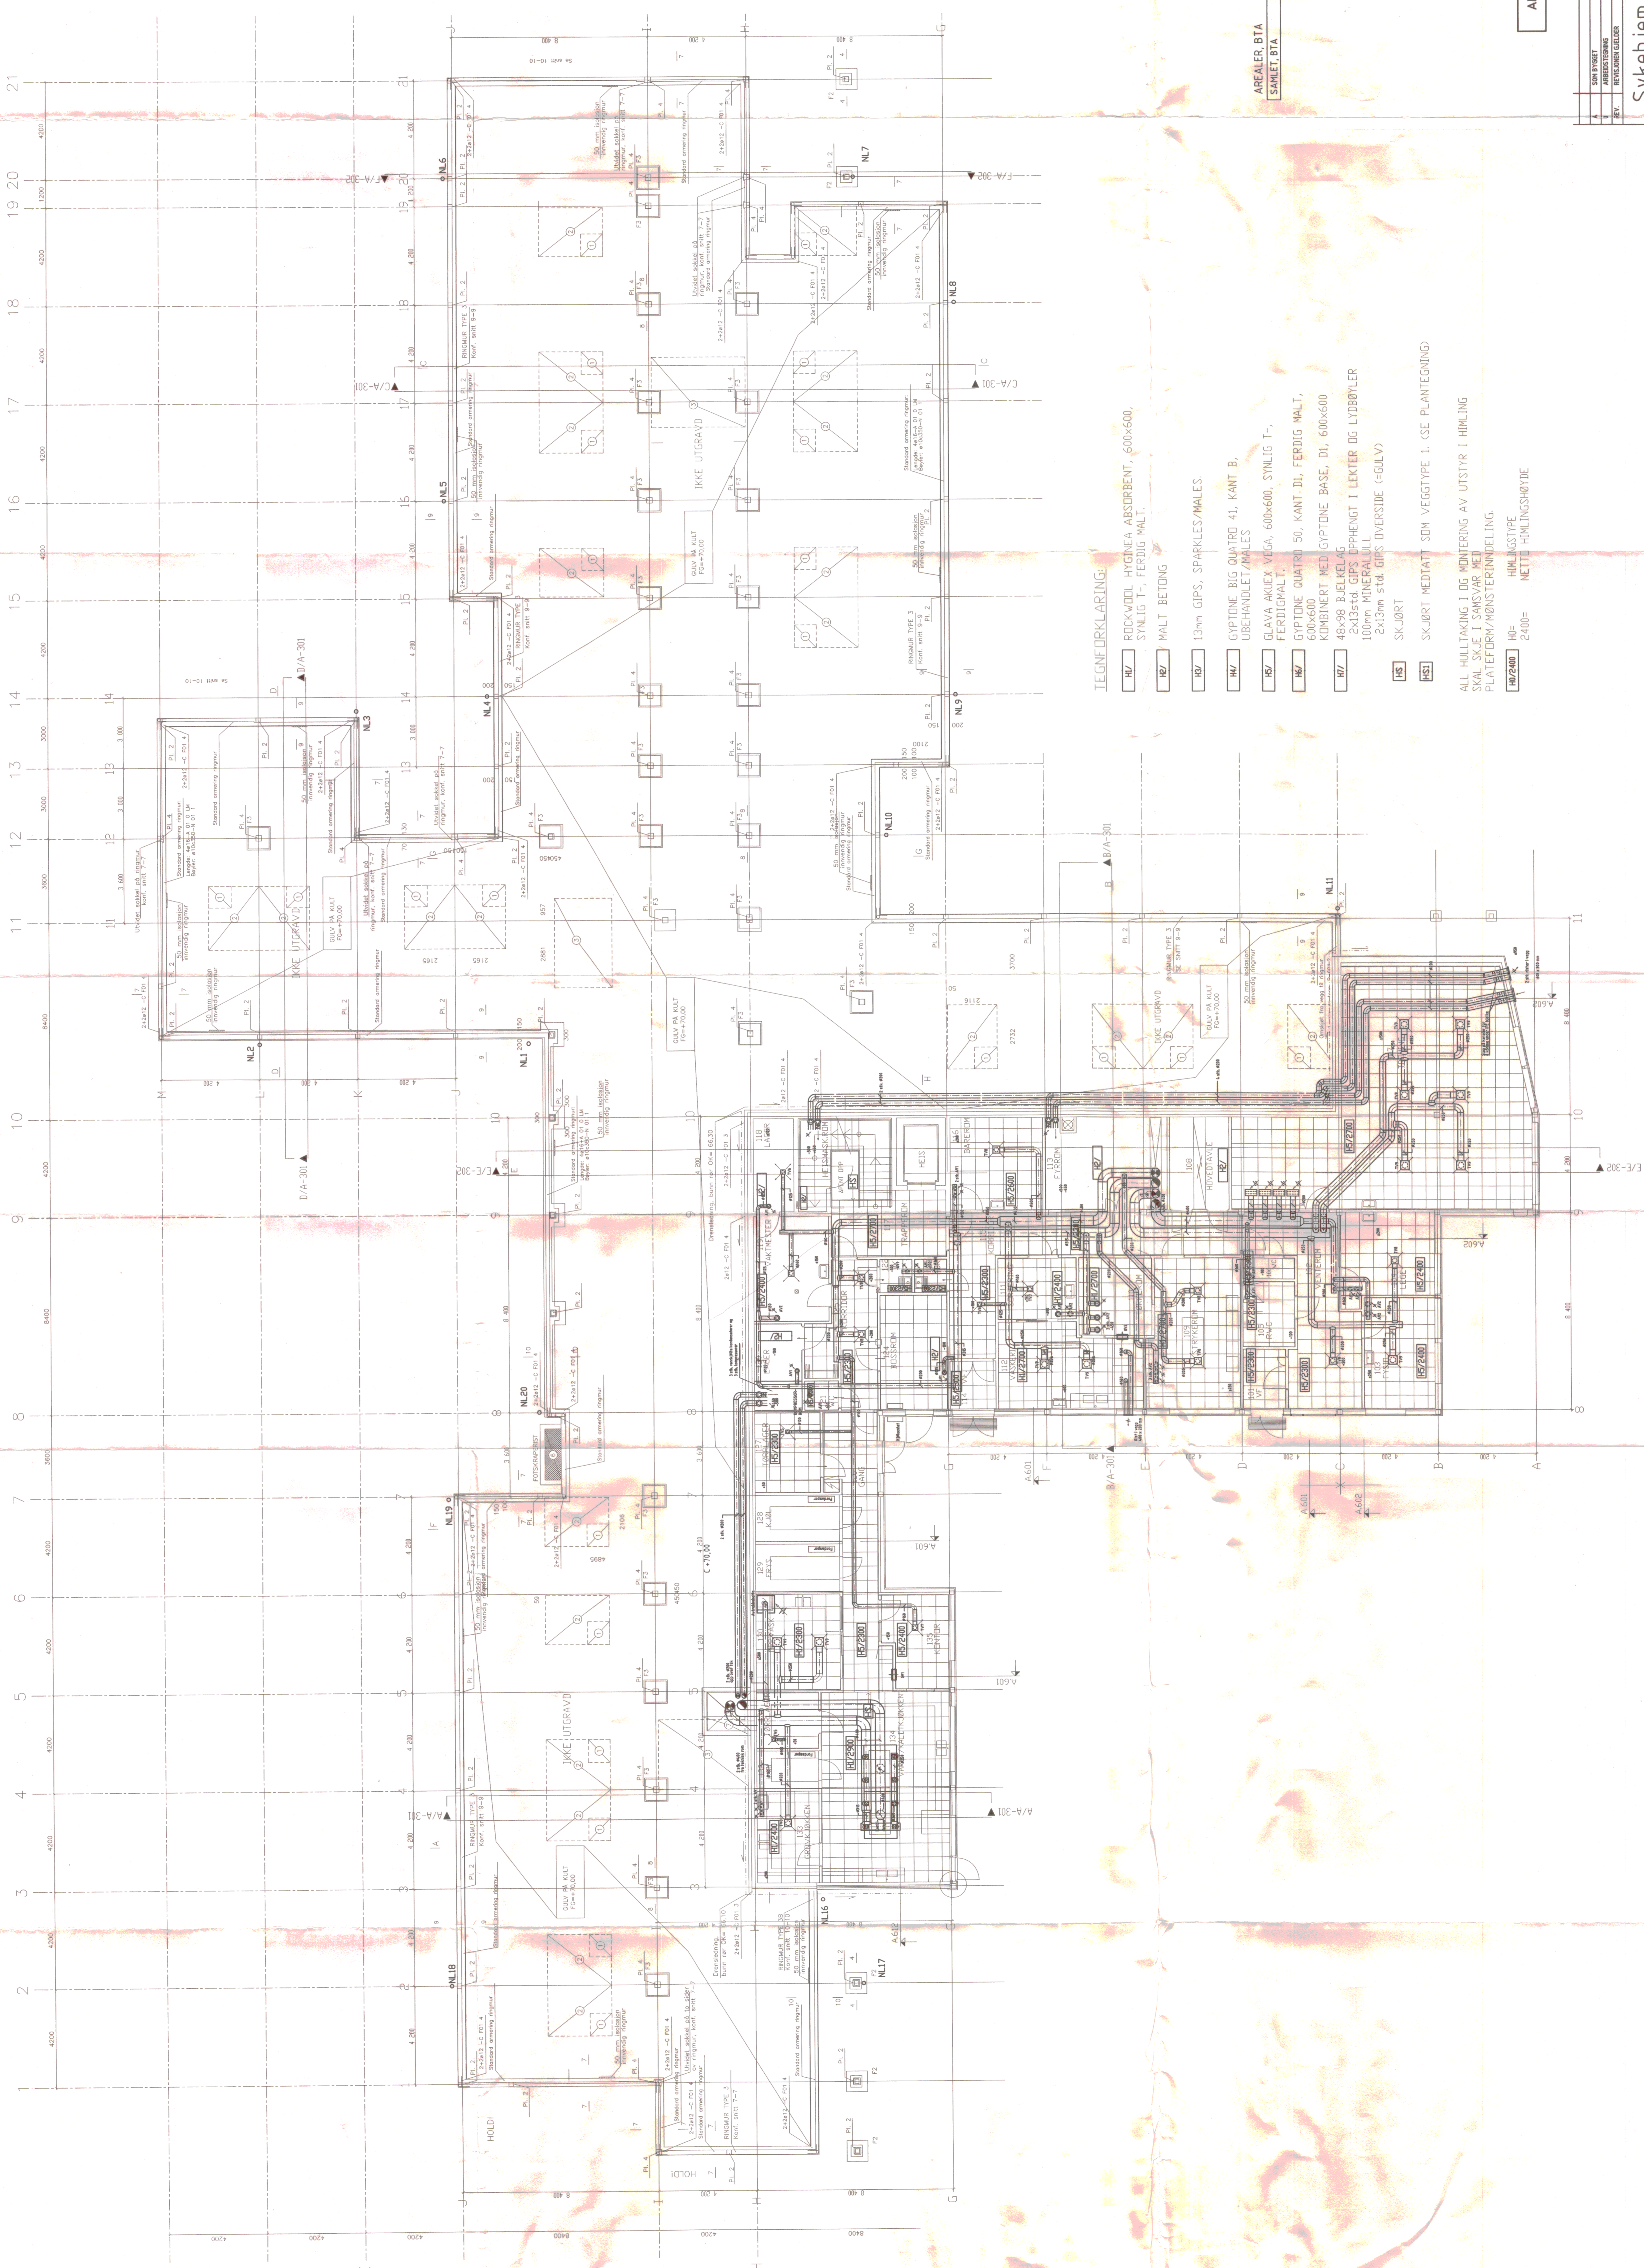

AREALER, BYT
 SAMLET BYT 623m²

- TEGNEERKLÆRING:
- R7 RØKVIDUL HYDRONKA ABSORBERENT, 600x600, SYNLIG T2, FERDIG MALT.
 - R7 MALT BETONG
 - R7 13mm GIPS, SPARKLES/MALES
 - RM GYPTONE BIG QUATRO 41, KANT B, BEHÅNDET/ZAKLES
 - R7 GLAVA AKLIX VEGA, 600x600, SYNLIG T2, FERDIG MALT.
 - R7 GYPTONE QUATRO 50, KANT DII, FERDIG MALT, 600x600
 - R7 KOMBINERT MED GYPTONE BASE, DII, 600x600
 - R7 48x98 BJEKKELAG
 - R7 2x135std. GIPS BIFFHENG I LEXTER OG LYDØRVLER 100mm MINERALULL 2X30mm std. GIPS OVERSIDE (=GULLV)
 - HS SKJØRT
 - HS SKJØRT MEDITIAT SDM VEGGTYP E I (SE PLANTEGNING)
- ALL HULLTAKING I OG MONTERING AV UTSTIR I HVLING SKAL SKJE I SANSVAR MED PLATEFORM/MONSTERINNDELING.
- HM HULLSTYP E
 NR 2400= NETT HVLINGSSTYRE

ARBEIDSTEGNING

Sykehjem Hosteland			
Masfjorden kommune			
OPPBYTTET	DRUKK	AN	SLM
ANBEIDSTEGNING	REVISJON	REVISJON	REVISJON
BYG	REVISJON	REVISJON	REVISJON

Sykehjem Hosteland		Masfjorden kommune	
PLAN UNDERETASJE			
VVVS-ANLEGG			
SYKEHJEM			
PLAN UNDERETASJE			
VVVS-ANLEGG			
BYG	AN	SLM	REVISJON
REVISJON	REVISJON	REVISJON	REVISJON
REVISJON	REVISJON	REVISJON	REVISJON
REVISJON	REVISJON	REVISJON	REVISJON