

SE TEGN. NR. 201B


MERKNADER:

TD-1	TILLUFTSVENTIL	FAREX	FARFLEX TYPE 4 SD 300x100 m/FPF ø160
TD-2	"	FAREX	TCB m/FPD ø160
TD-3	"	FAREX	TCB m/FPD ø315
TD-4	"	FAREX	LT 800x200
TD-6	"	BAHCO	GFC 606-109 (KOMPLETT)
TD-7	"	BAHCO	GFF 162 - 371
TD-8	"	BAHCO	GFF 254-071
TD-9	"	BAHCO	GFF 164-071
TD-10	"	BAHCO	GFF 252-071
TD-11	"	FAREX	TCB m/FPD ø200

AD-1	AVTREKKSVENTIL	BAHCO	GPD
AD-2	"	BAHCO	GPD
AD-3	"	BAHCO	GPD
AD-5	"	FAREX	FARFLEX TYPE 4 SD 500x100 m/FPF-1
AD-6	"	FAREX	FARFLEX TYPE 4 SD 500x100 m/FPF-2
AD-7	"	STIFAB	PMF-20
AD-8	"	FAREX	FARFLEX TYPE 4 SD 500x200 m/FPF-2

LF-1	LYDFELLE	ø125	0,5m
LF-2	"	ø150	0,5m
LF-3	"	ø160	1,0m
LF-4	"	ø200	1,0m
LF-5	"	ø250	0,5m
LF-6	"	ø250	1,0m
LF-7	"	ø315	1,0m
LF-8	"	ø400	1,0m
LF-9	"	ø200	0,5m

PLENUMSKAMMER ISOLERES MED 255mm GLAVA LYDFELLEMATTE m/NEOPRENBELEGG.

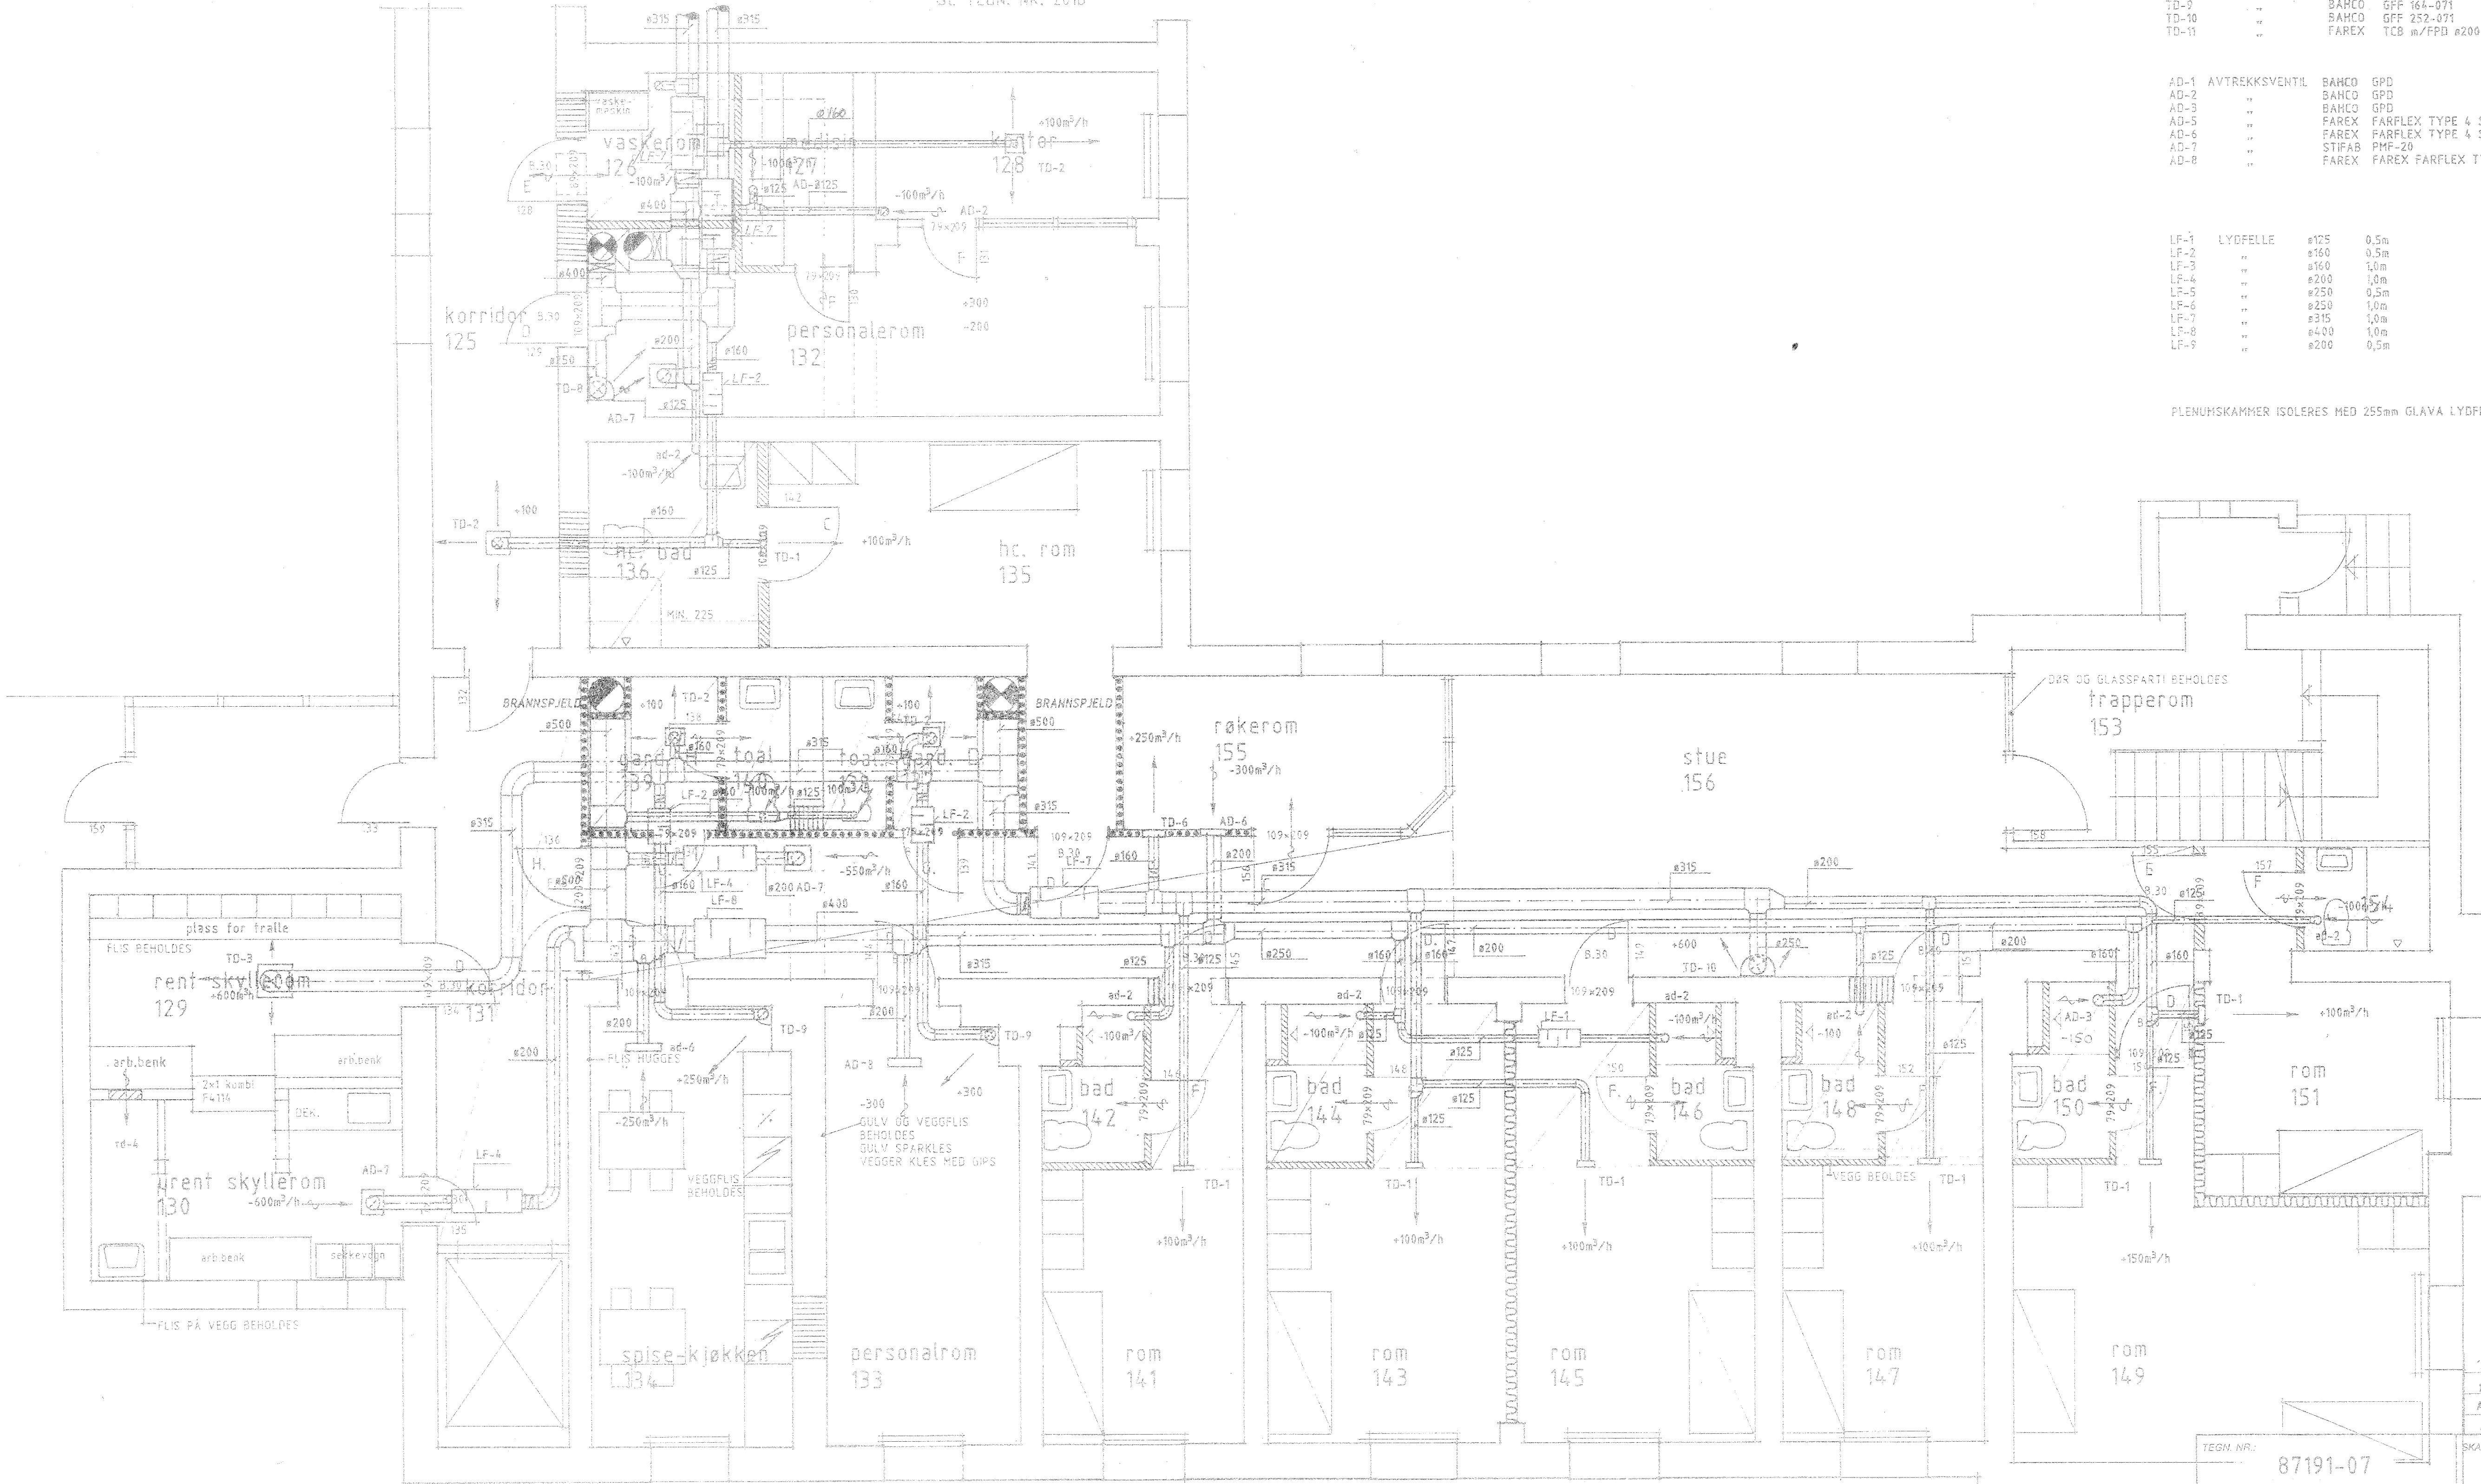

- 10 cm leca
- 17 cm lydblokk
- gjenmuring
- lydvegg m. gips
- trevegg, innboksing m. gips
- skjert.
- dyp nedføring

2	01.88	LYSFEJLER INNHTEGN.	EHE
1	02.12.87	ARBEIDSTEGNING	EHE
A	2.12.87	FORELØPIG TEGNING...	EHE
REV.	DATE	FORKLARING	SIGN.


TEGN. NR.	87191-07	SKALA:	1:50
PROSJ.	19.11.87	TEGN.	23.11.87
KONTR.		ERST. FOR.	
ERST. AV.			

EG SYKEHUS - OMBYGGING
VENTILASJONSANLEGG
PLAN 1. ETASJE DEL A BYGG 2.

FIATHEIM
Rådsvende veggen 1175
01 - energi og klimasentral




ANSETTET	TR. 041 - 36 417	HOVINGEN	TR. 087 - 37 417
BERGEM	TR. 05 - 22 25 19	OSLO	TR. 02 - 22 41 10
BODØ	TR. 027 - 14 43 4	TRONDHJEM	TR. 021 - 16 34 0
GJØL	TR. 027 - 14 24 4	SANDNES	TR. 04 - 98 74 31
KRISTIANSTAD	TR. 027 - 18 47 6	SJØRSØS	TR. 021 - 16 34 0
LARVIK	TR. 024 - 31 25 6	STAVANGER	TR. 04 - 98 74 31
		TROMSØ	TR. 02 - 22 41 10

VEST-AGDER FYLKE
EG SYKEHUS-ombygging bygg 2 800-2 201A
plan 1 etasje del A
SANNES OG STEEN'S ARKITEKTKONTOR
THORLEIF SANNES
ARKITEKT H.A.S.L.
KONGENSGT. 24 - KRISTIANSAND S. - TELEFON (042) 24 659 / 25 313

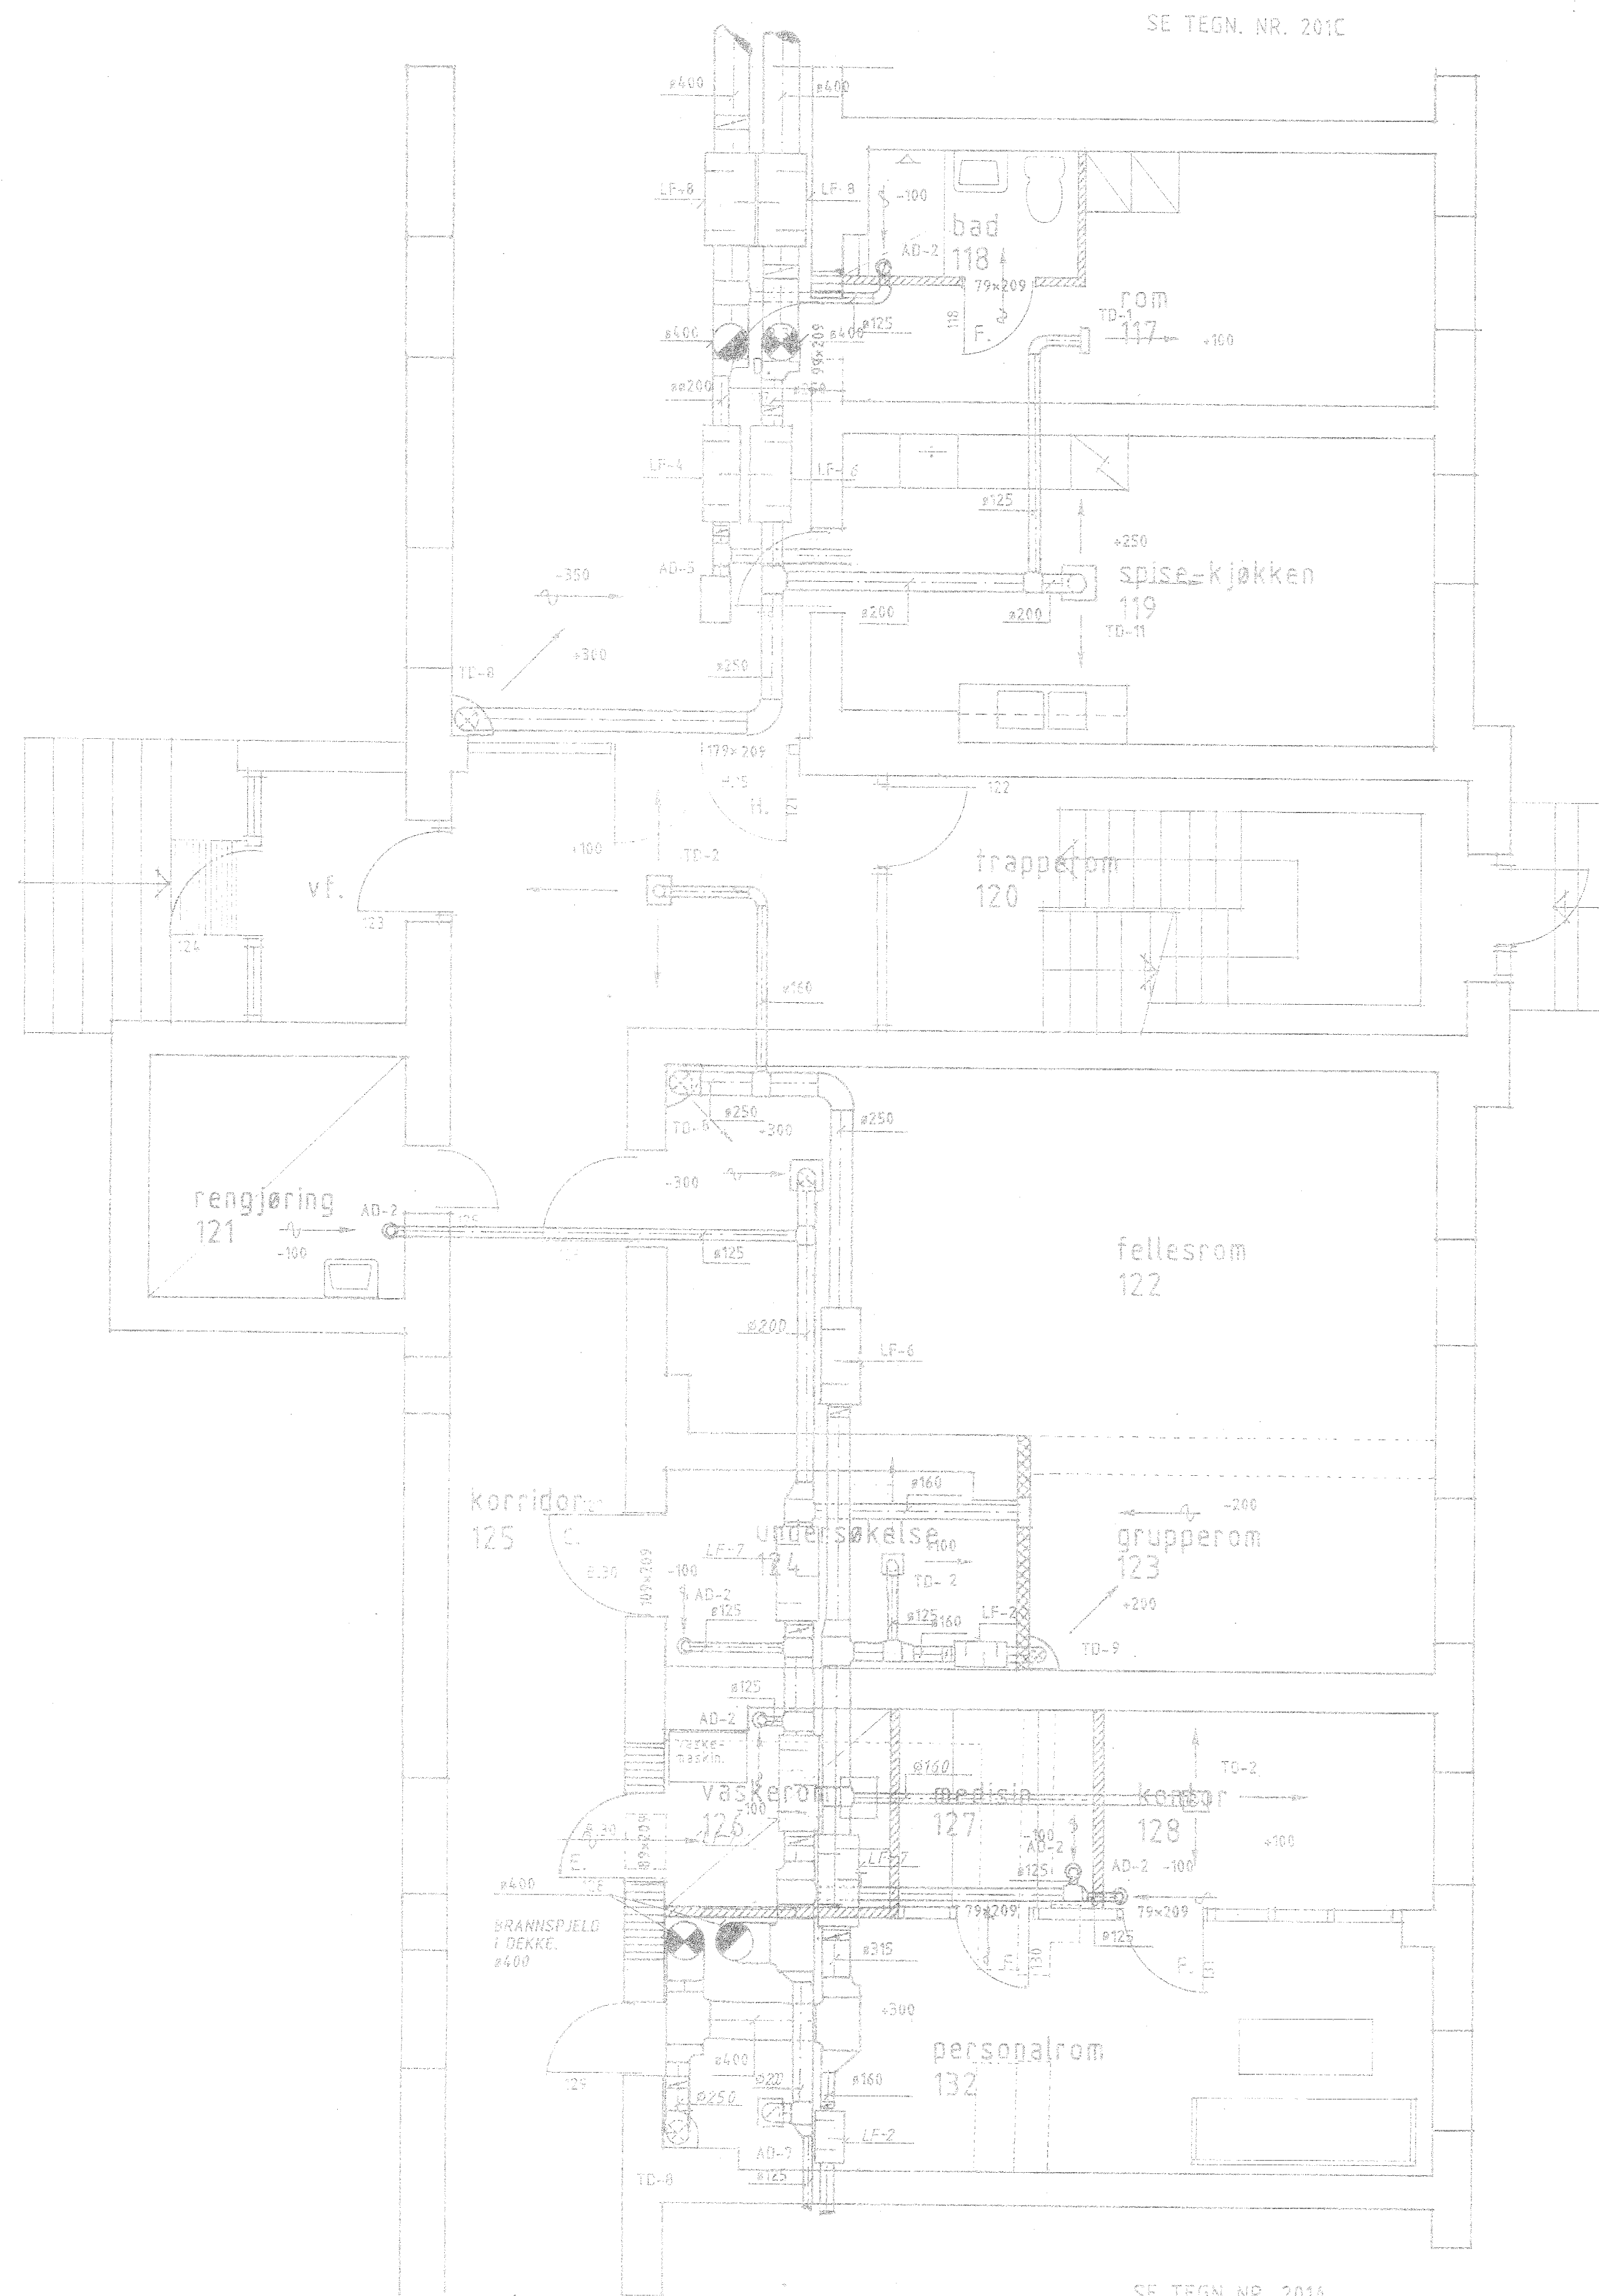

SE TEGN. NR. 201C

SE TEGN. NR. 201A

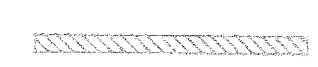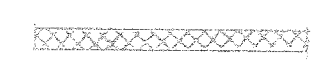-  10 cm leca
-  17 cm lydblokk
-  gjenmuring.

MERKNADER:

TD-1	TILLUFTSVENTIL	FAREX	FAREX TYPE 4 SD 300x100 m/PPF ø160
TD-2	"	FAREX	TCB m/PPD ø160
TD-3	"	FAREX	TCB m/PPD ø315
TD-4	"	FAREX	LT 000x200
TD-6	"	BAHCO	GFC 600-100 (KOMPLETT)
TD-7	"	BAHCO	GFF 162 - 071
TD-8	"	BAHCO	GFF 254-071
TD-9	"	BAHCO	GFF 164-071
TD-10	"	BAHCO	GFF 252-071
TD-11	"	FAREX	TCB m/PPD ø200


AD-1	AVTREKKSVENTIL	BAHCO	GPD
AD-2	"	BAHCO	GPD
AD-3	"	BAHCO	GPD
AD-5	"	FAREX	FAREX TYPE 4 SD 500x100 m/PPF-1
AD-6	"	FAREX	FAREX TYPE 4 SD 500x100 m/PPF-2
AD-7	"	STIFAB	PMF-20
AD-8	"	FAREX	FAREX FARFLEX TYPE 4 SD 500x200 m/PPF-2

LF-1	LYDFELLE	ø125	0,5m
LF-2	"	ø160	0,5m
LF-3	"	ø160	1,0m
LF-4	"	ø200	1,0m
LF-5	"	ø250	0,5m
LF-6	"	ø250	1,0m
LF-7	"	ø315	1,0m
LF-8	"	ø400	1,0m
LF-9	"	ø200	0,5m

PLENUMSKAMMER ISOLERES MED 255mm GLAVA LYDFELLEMATTE m/NEOPRENBELEGG.

1	6.1.88	ARBEIDSTEGNING			
REV.	DATE	FORKLARING			
TEGN. NR.: 87191-08			SKALA: 1:50	DATE: 24.11.87	SIGN.: EHE
EG SYKEHUS - OMBYGGING			DATE: 26.11.87	SIGN.: EPE	
VENTILASJONSANLEGG			ERST. FOR:		
PLAN & SNITT 1.ETASJE, BLOKK 2 DEL B.			ERST. AV:		
FLATHEIM		ASJENAL RIBBE GJØL KRETTANSAND LÆVIK	TF 641 - 35 011 TF 651 - 22 95 00 TF 661 - 14 233 TF 607 - 78 844 TF 612 - 53 310 TF 604 - 62 334	VST I FARA GJØL RØRSØLUNN SANDNES STAVSØRDET STAVSØRDET TRONDHEIM	TF 687 - 63 477 TF 622 - 56 41 90 TF 635 - 50 150 TF 626 - 48 53 31 TF 624 - 53 342 TF 624 - 43 80 50 TF 621 - 81 10 22

Korr. B rom og dør nr.	27.10.87
Korr. vaskerom	12.10.87
VEST-AGDER FYLKE	OPPDRAG
EG SYKEHUS - ombygging bygg 2	TEGN. NR.
plan 1 etasje del B	MÅL: 1:50
SANNES OG STEEN'S ARKITEKTKONTOR	TEGN. 01.06.87
THORLEIF SANNES ARKITEKT M.N.A.L.	HARALD STEEN ARKITEKT M.N.A.L.
MADS GEDDE MYRRE ARKITEKT M.N.A.L.	MAGNE ENGGRAV INTERIÖRARKITEKT
KONGENSGT. 24 - KRISTIANSAND S. - TELEFON (042) 24 669 / 25 313	

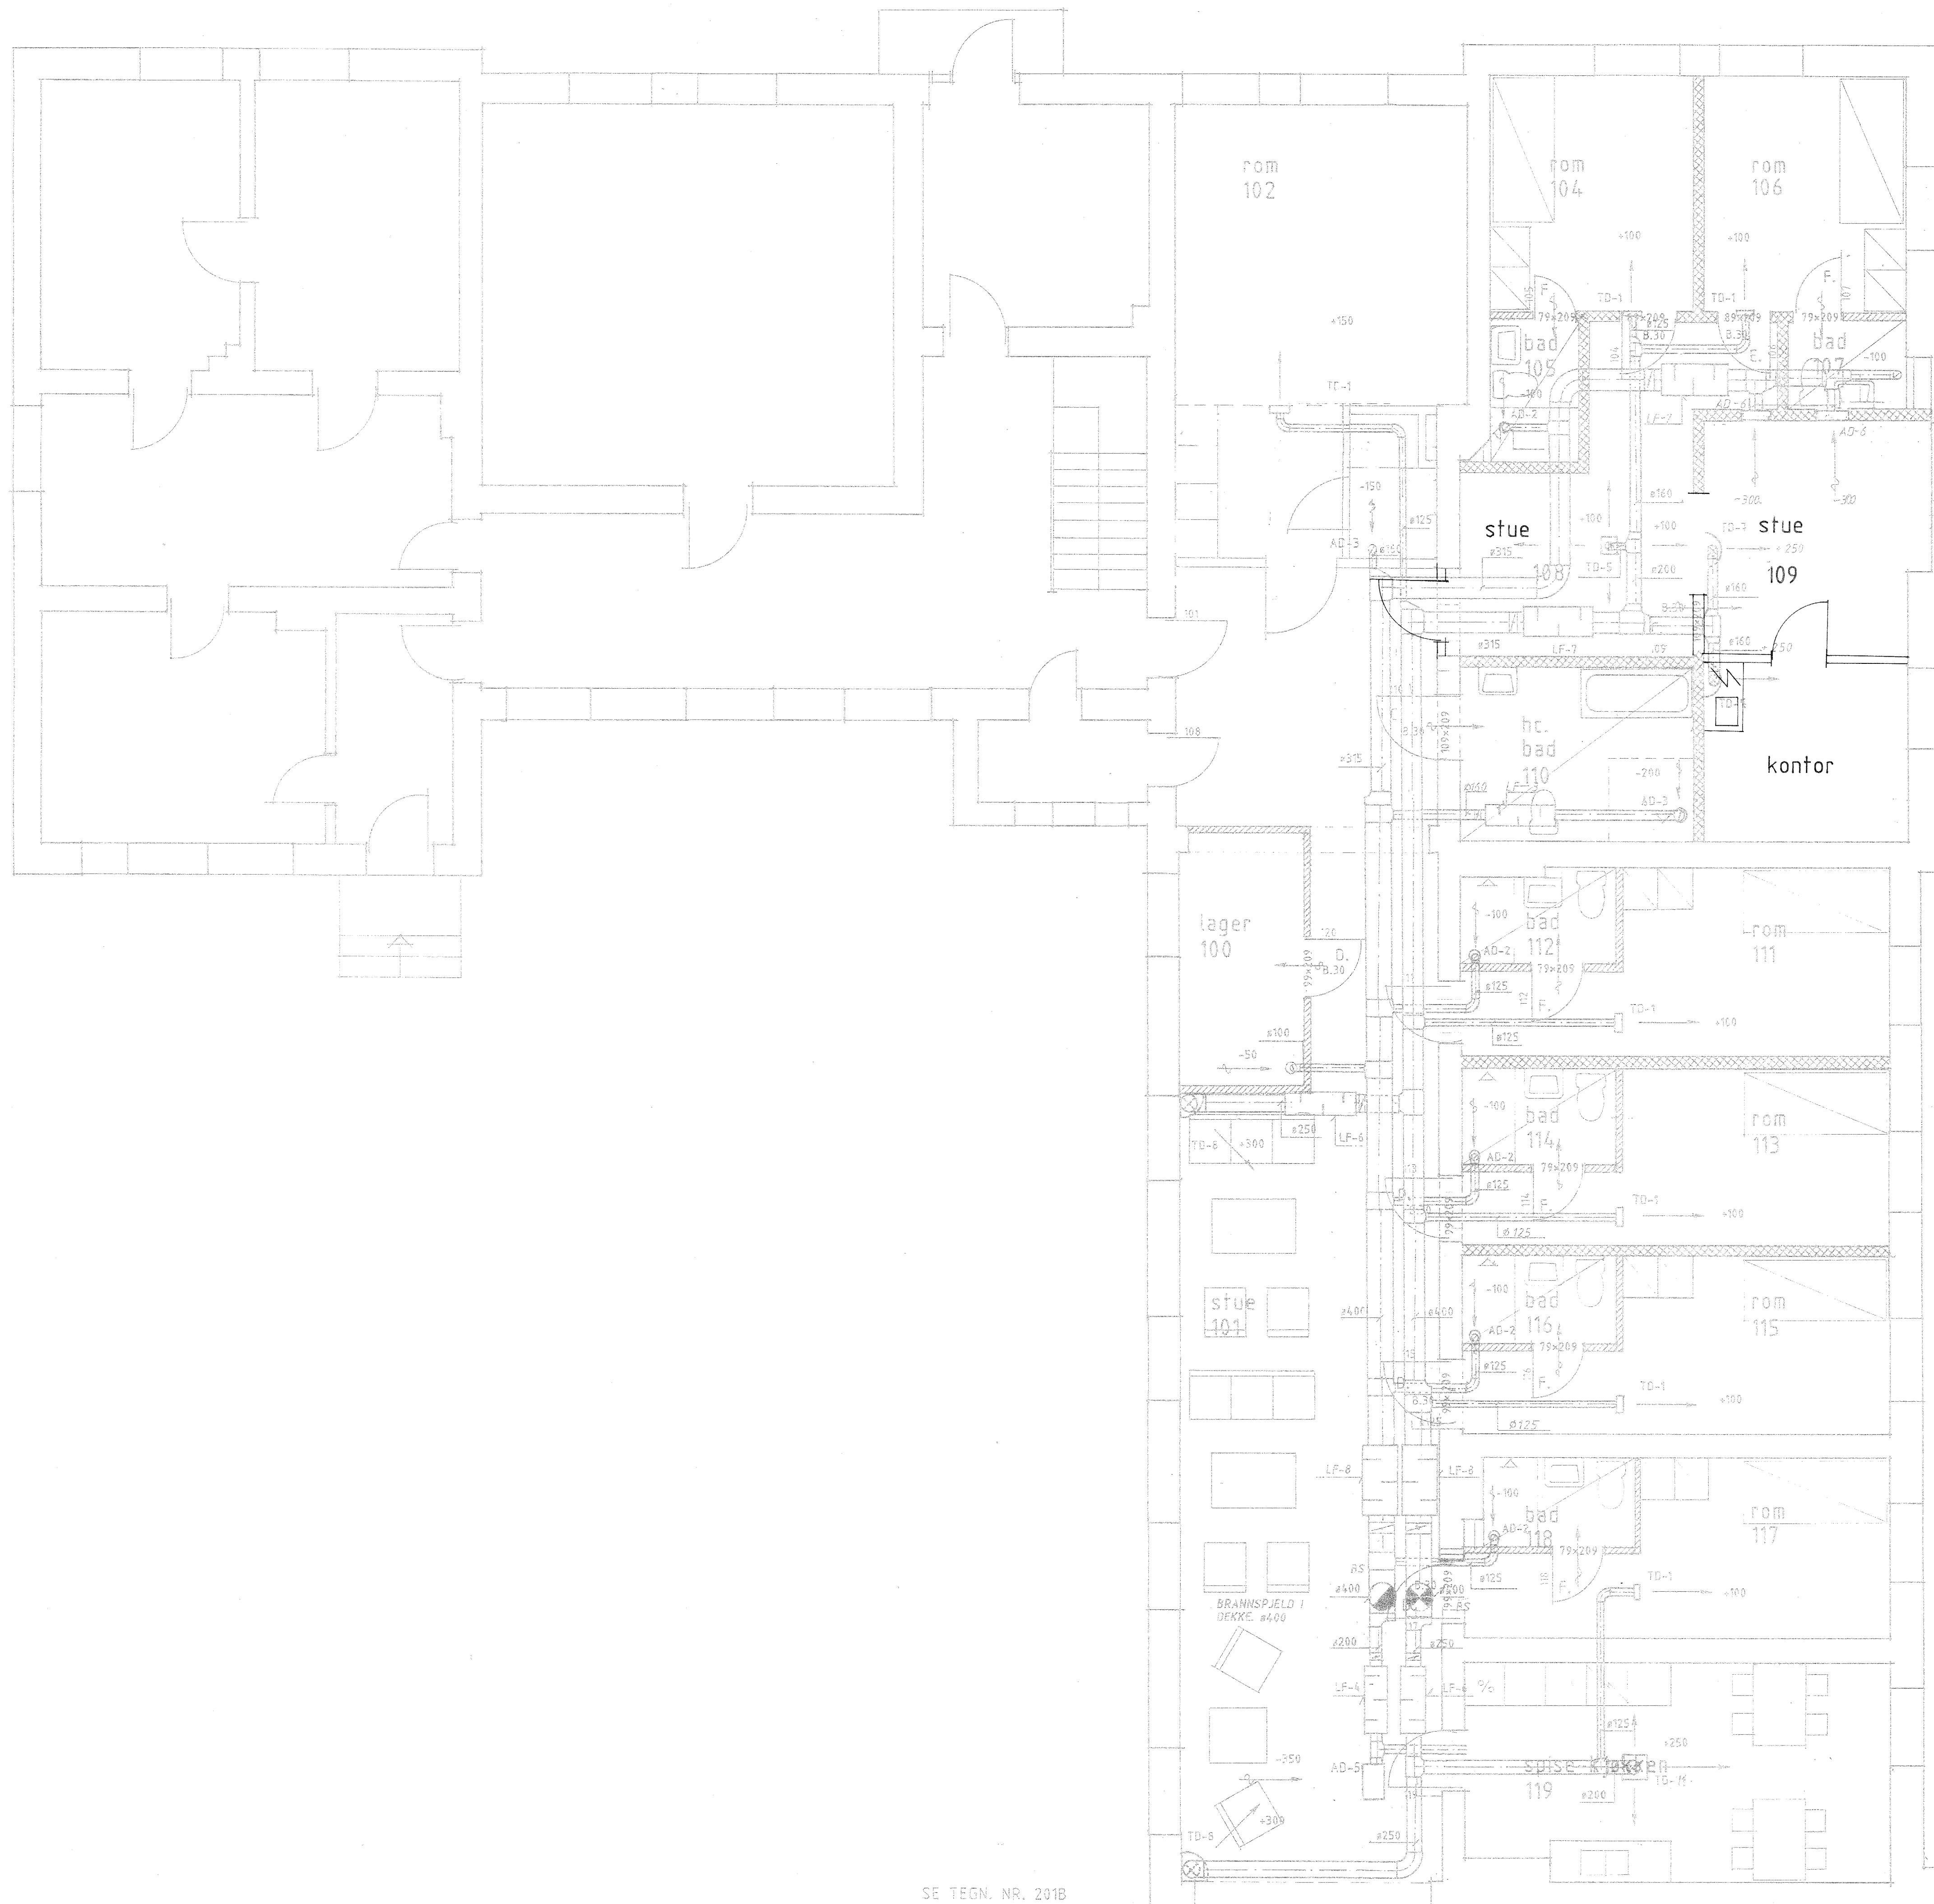

MERKNADER:

TD-1	TILLUFTSVENTIL	FAREX	FARFLEX TYPE 4 SD 300x100 m/FPF #160
TD-2	"	FAREX	TCB m/FPD #160
TD-3	"	FAREX	TCB m/FPD #315
TD-4	"	FAREX	LT 800x200
TD-6	"	BAHCO	GFC 606-100 (KOMPLETT)
TD-7	"	BAHCO	GFF 162 - 071
TD-8	"	BAHCO	GFF 254 - 071
TD-9	"	BAHCO	GFF 164 - 071
TD-10	"	BAHCO	GFF 252 - 071
TD-11	"	FAREX	TCB m/FPD #200

AD-1	AVTREKKSVENTIL	BAHCO	GPD
AD-2	"	BAHCO	GPD
AD-3	"	BAHCO	GPD
AD-5	"	FAREX	FARFLEX TYPE 4 SD 500x100 m/FPF-1
AD-6	"	FAREX	FARFLEX TYPE 4 SD 500x100 m/FPF-2
AD-7	"	STAFAS	PHF-20
AD-8	"	FAREX	FAREX FARFLEX TYPE 4 SD 500x200 m/FPF-2

LF-1	LYDFELLE	#125	0,5m
LF-2	"	#160	0,5m
LF-3	"	#160	1,0m
LF-4	"	#200	1,0m
LF-5	"	#250	0,5m
LF-6	"	#250	1,0m
LF-7	"	#315	1,0m
LF-8	"	#400	1,0m
LF-9	"	#200	0,5m


PLENUMSKAMMER ISOLERES MED 255mm GLAVA LYDFELLEHATTE m/NEOPRENBELEGG.

NOTE
SE SISTE REV. ARK.TEGN. FOR OPPLYSNINGER OM VEGGER.

- 10 cm leca
- gjenmuring.
- 17 cm lydblokk.

D	10.09.93	Rom 108 og 109, stue og kontor	RE		
1	8.1.88	FORANDRET I FORB. MED ROM 109 AVTREKK	EHE		
1	27.12.87	ARBEIDSTEGNING	EHE		
A	24.11.87	FORELØPNE TEGNINGER	EHE		
REV.	DATE	FORKLARING	SIGN.		
TEGN. NR.	87191-09	SKALA: 1:50	DATE SIGN.		
PROSJEKT	19.11.87	EHE			
TEGN.	25.11.87	EHE			
KONTR.					
ERST. FOR:					
ERST. AV:					
FLATHEIM		RENDAL	TR 011 32 411	USD I FANA	TR 001 55 072
Rådgivende ingeniører i VVS-energi- og slørdeteknikk		ROSKEN	TR 001 22 95 119	USD	TR 001 55 41 90
		GOL	TR 001 14 823	KONGSBERG	TR 001 55 19 180
		FRITVANGSAND	TR 002 74 544	SANDNES	TR 001 56 55 311
		LARVIK	TR 041 22 910	SARVANGEN	TR 001 55 34 000
			TR 054 83 258	STAVANGER	TR 001 55 34 000
				ENGJØHEIM	TR 001 51 10 222
Kont. A	rom og dør nr.				27.10.87
VEST-AGDER FYLKE				OPPDRAG	TEGN. NR.
EG SYKEHUS - ombygging bygg 2				800-7	201C
plan 1 etasje del C				MÅL	TEGN:
				1 : 50	01.06.87
SANNES OG STEEN'S ARKITEKTKONTOR					
THORLEIF SANNES	HARALD STEEN	MADS GØDDE MYRRE	MAGNE ENGGRAV		
ARKITEKT M.N.A.L.	ARKITEKT M.N.A.L.	ARKITEKT M.N.A.L.	INTERIØRARKITEKT		
KONGENSGT. 24 - KRISTIANSAND S. - TELEFON (042) 24 669 / 25 913					

SE TEGN. NR. 201B

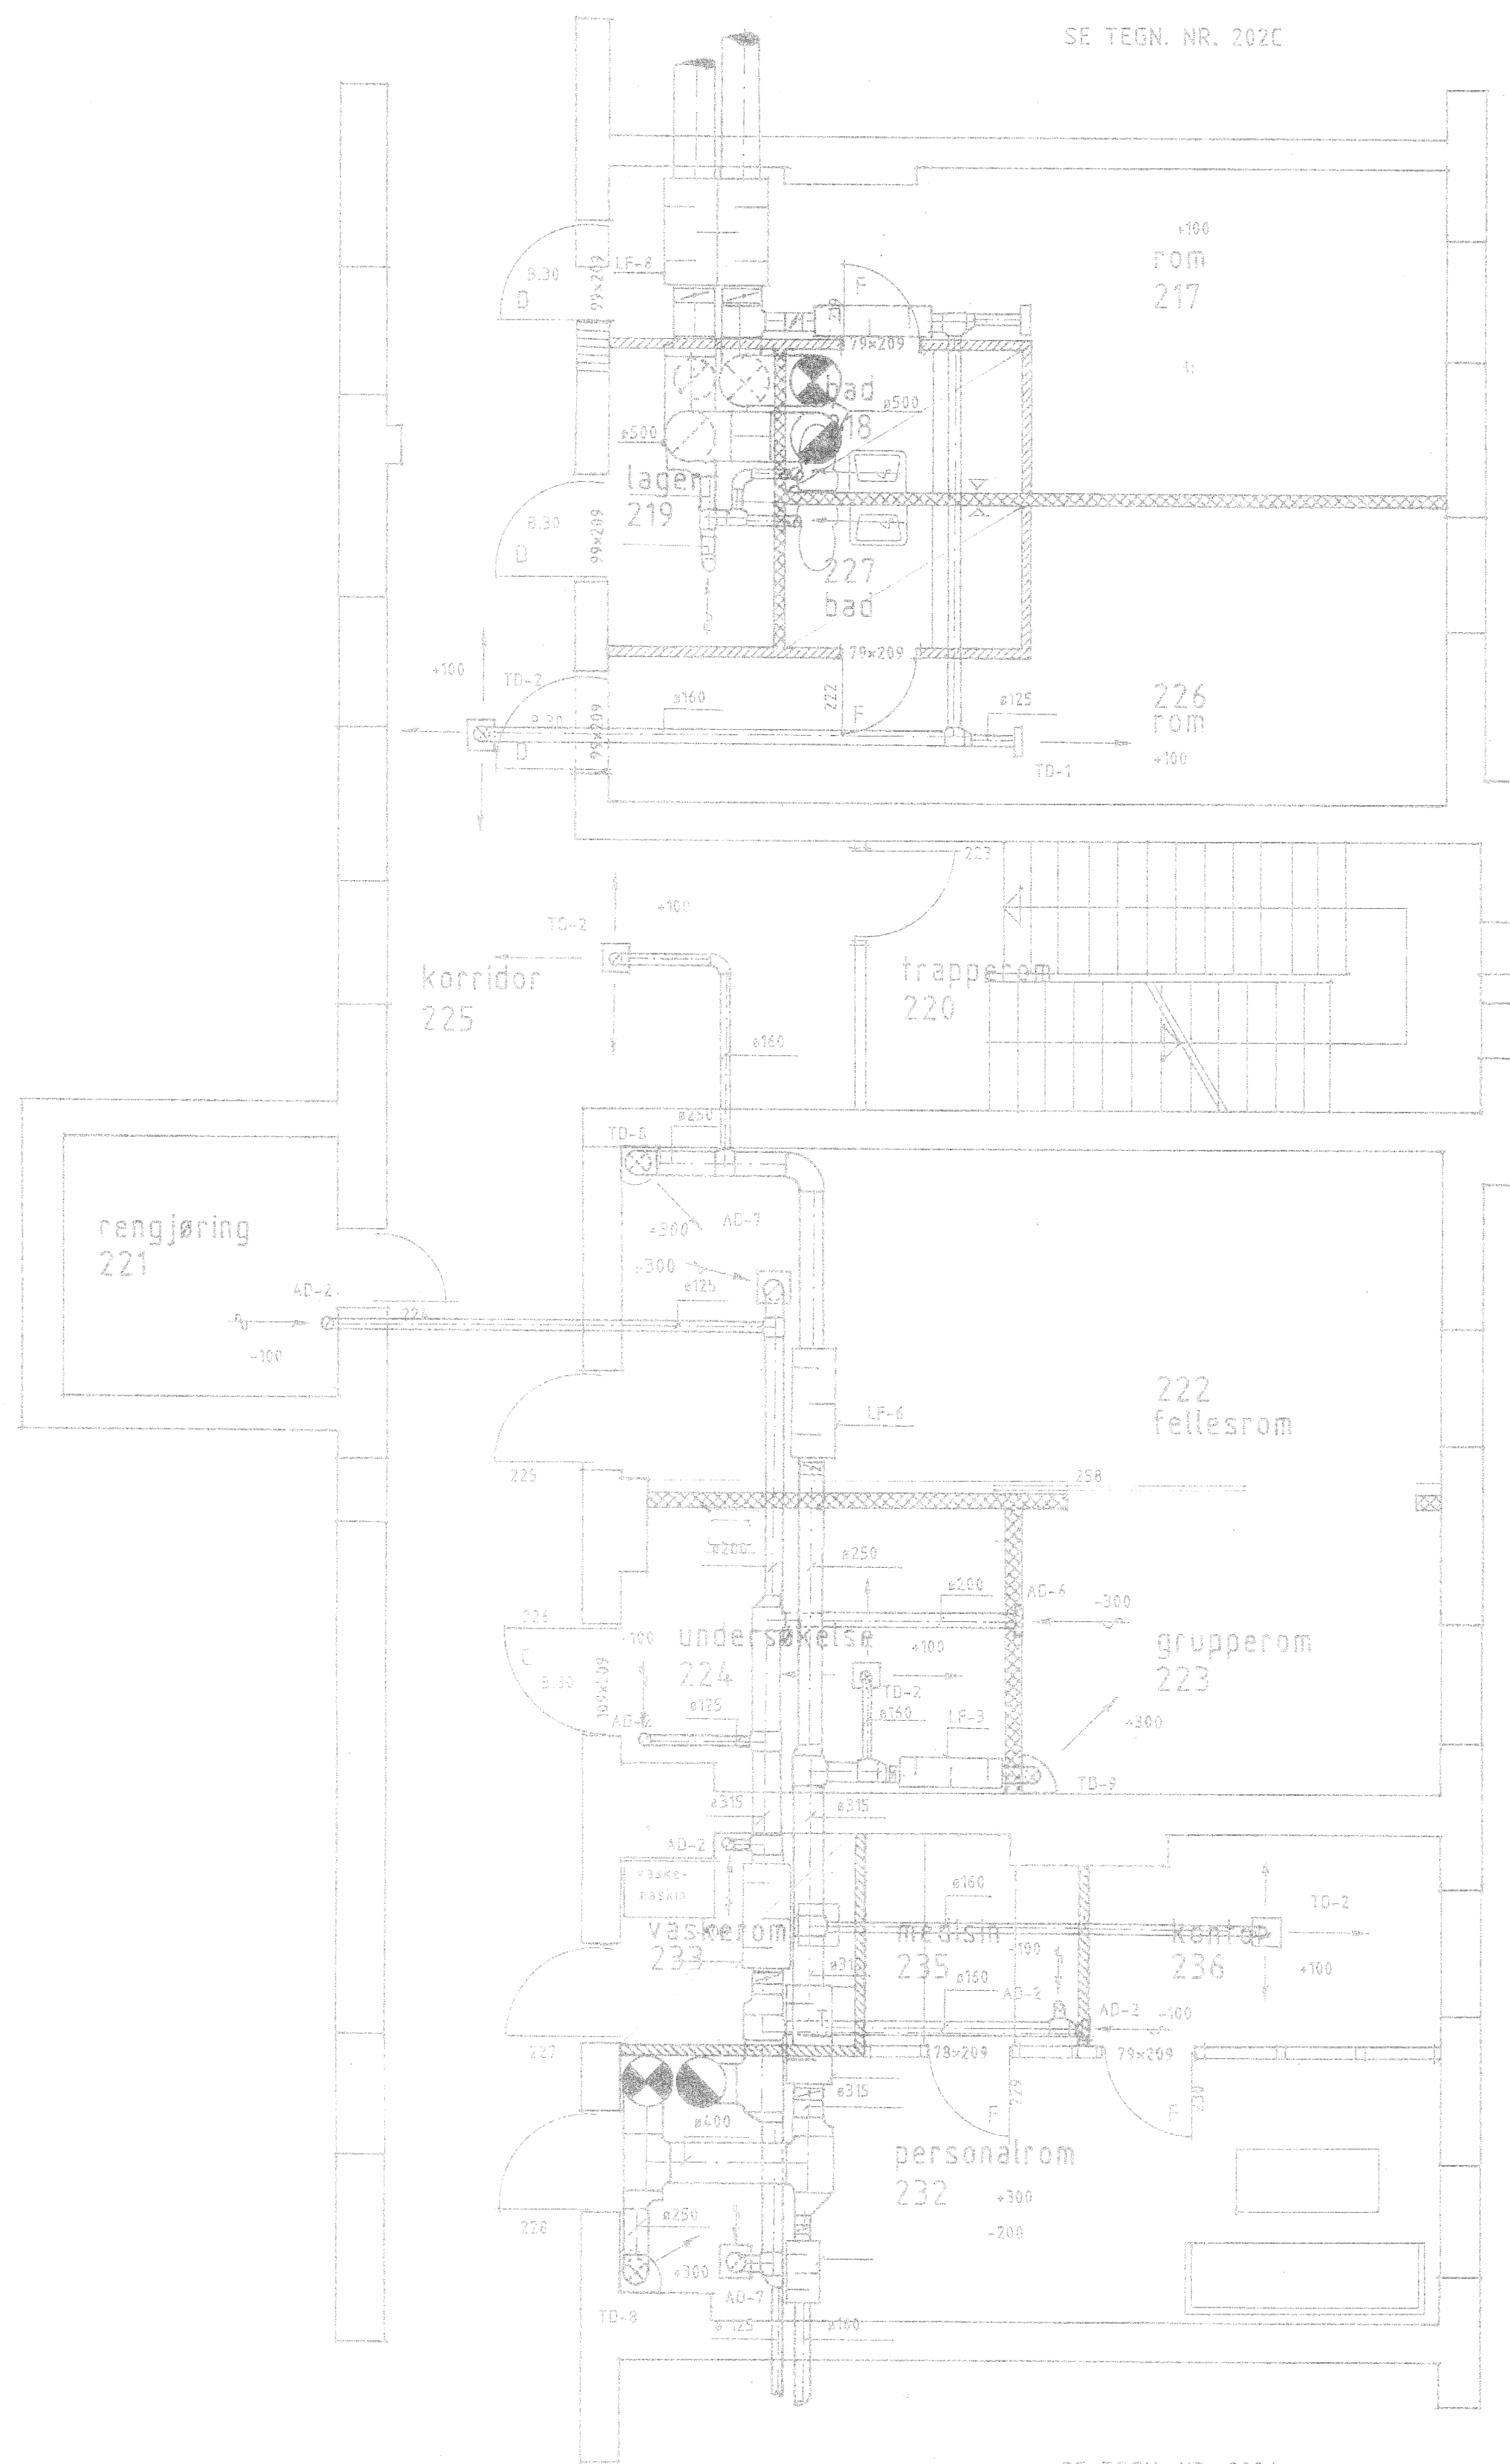

SE TEGN. NR. 202C

SE TEGN. NR. 202A

- 10 cm lera
- 17 cm lydblekk
- gjenmuring.

MERKNADER:


TD-1	TILLUFTSVENTIL	FAREX	FARFLEX TYPE 4 SD 300x100 m/FPF ø160
TD-2	"	FAREX	TCB m/FPD ø160
TD-3	"	FAREX	TCB m/FPD ø315
TD-4	"	FAREX	LT 800x200
TD-6	"	BAHCO	GFC 606-100 (KOMPLETT)
TD-7	"	BAHCO	GFF 162 - 071
TD-8	"	BAHCO	GFF 254-071
TD-9	"	BAHCO	GFF 164-071
TD-10	"	BAHCO	GFF 252-071
TD-11	"	FAREX	TCB m/FPD ø200

AD-1	AVTREKKSVENTIL	BAHCO	GPD
AD-2	"	BAHCO	GPD
AD-3	"	BAHCO	GPD
AD-5	"	FAREX	FARFLEX TYPE 4 SD 500x100 m/FPF-1
AD-6	"	FAREX	FARFLEX TYPE 4 SD 500x100 m/FPF-2
AD-7	"	STIFAB	PMF-20
AD-8	"	FAREX	FARFLEX TYPE 4 SD 500x200 m/FPF-2

LF-1	LYDFELLE	ø125	0,5m
LF-2	"	ø160	0,5m
LF-3	"	ø160	1,0m
LF-4	"	ø200	1,0m
LF-5	"	ø250	0,5m
LF-6	"	ø250	1,0m
LF-7	"	ø315	1,0m
LF-8	"	ø400	1,0m
LF-9	"	ø200	0,5m

PLENUMSKAMMER ISOLERES MED 255mm GLAVA LYDFELLEMATTE m/NEOPRENBELEGG.

0	28.1.88	RETTET TEGNUMMER.			
A	6.1.88	ARBEIDSTEGNING			
REV.	DATE	FORKLARING			
TEGN. NR.	87191- 11	SKALA:	1:50	PROSJ.	6.1.88
				TEGN.	6.1.88
				KONTR.	
				ERST. FOR.	
				ERST. AV.	
EG SYKEHUS - OMBYGGING					
VENTILASJONSANLEGG					
PLAN 2.ETG.DEL B. BYGG 2.					
FLATHEIM		ÅRHUSL BERGEN BODØ DOL KRISTIANSAND LARVIK	TE 041 - 26 111 TE 05 - 22 55 15 TE 081 - 14 153 TE 012 - 24 514 TE 042 - 92 012 TE 034 - 83 255	MO I RANA OSLO PORSGRUNN SANDNES SARVINGEN STAVANGER TRONDHEIM	TE 667 - 55 472 TE 02 - 50 41 90 TE 026 - 50 120 TE 04 - 02 55 21 TE 031 - 18 540 TE 04 - 15 84 00 TE 07 - 11 10 22
korf. B	rom og dør nr.				27.10.87
korf. A	vaskerom				12.10.87
VEST-AGDER FYLKE				OPPDRAG	TEGN. NR.
EG SYKEHUS-ombygging bygg 2.800-2.202B				MÅL:	TEGN:
plan 2 etasje del B				1 : 50	01.06.87
SANNES OG STEEN'S ARKITEKTKONTOR					
THORLEIF SANNE ARKITEKT M.N.A.L.	HARALD STEEN ARKITEKT M.N.A.L.	MADS CEDDE MYRRE ARKITEKT M.N.A.L.	MAGNE ENGGRAV BYGGARKITEKT		
KONGENSGT. 24 - KRISTIANSAND S. - TELEFON (042) 24 669 / 25 313					

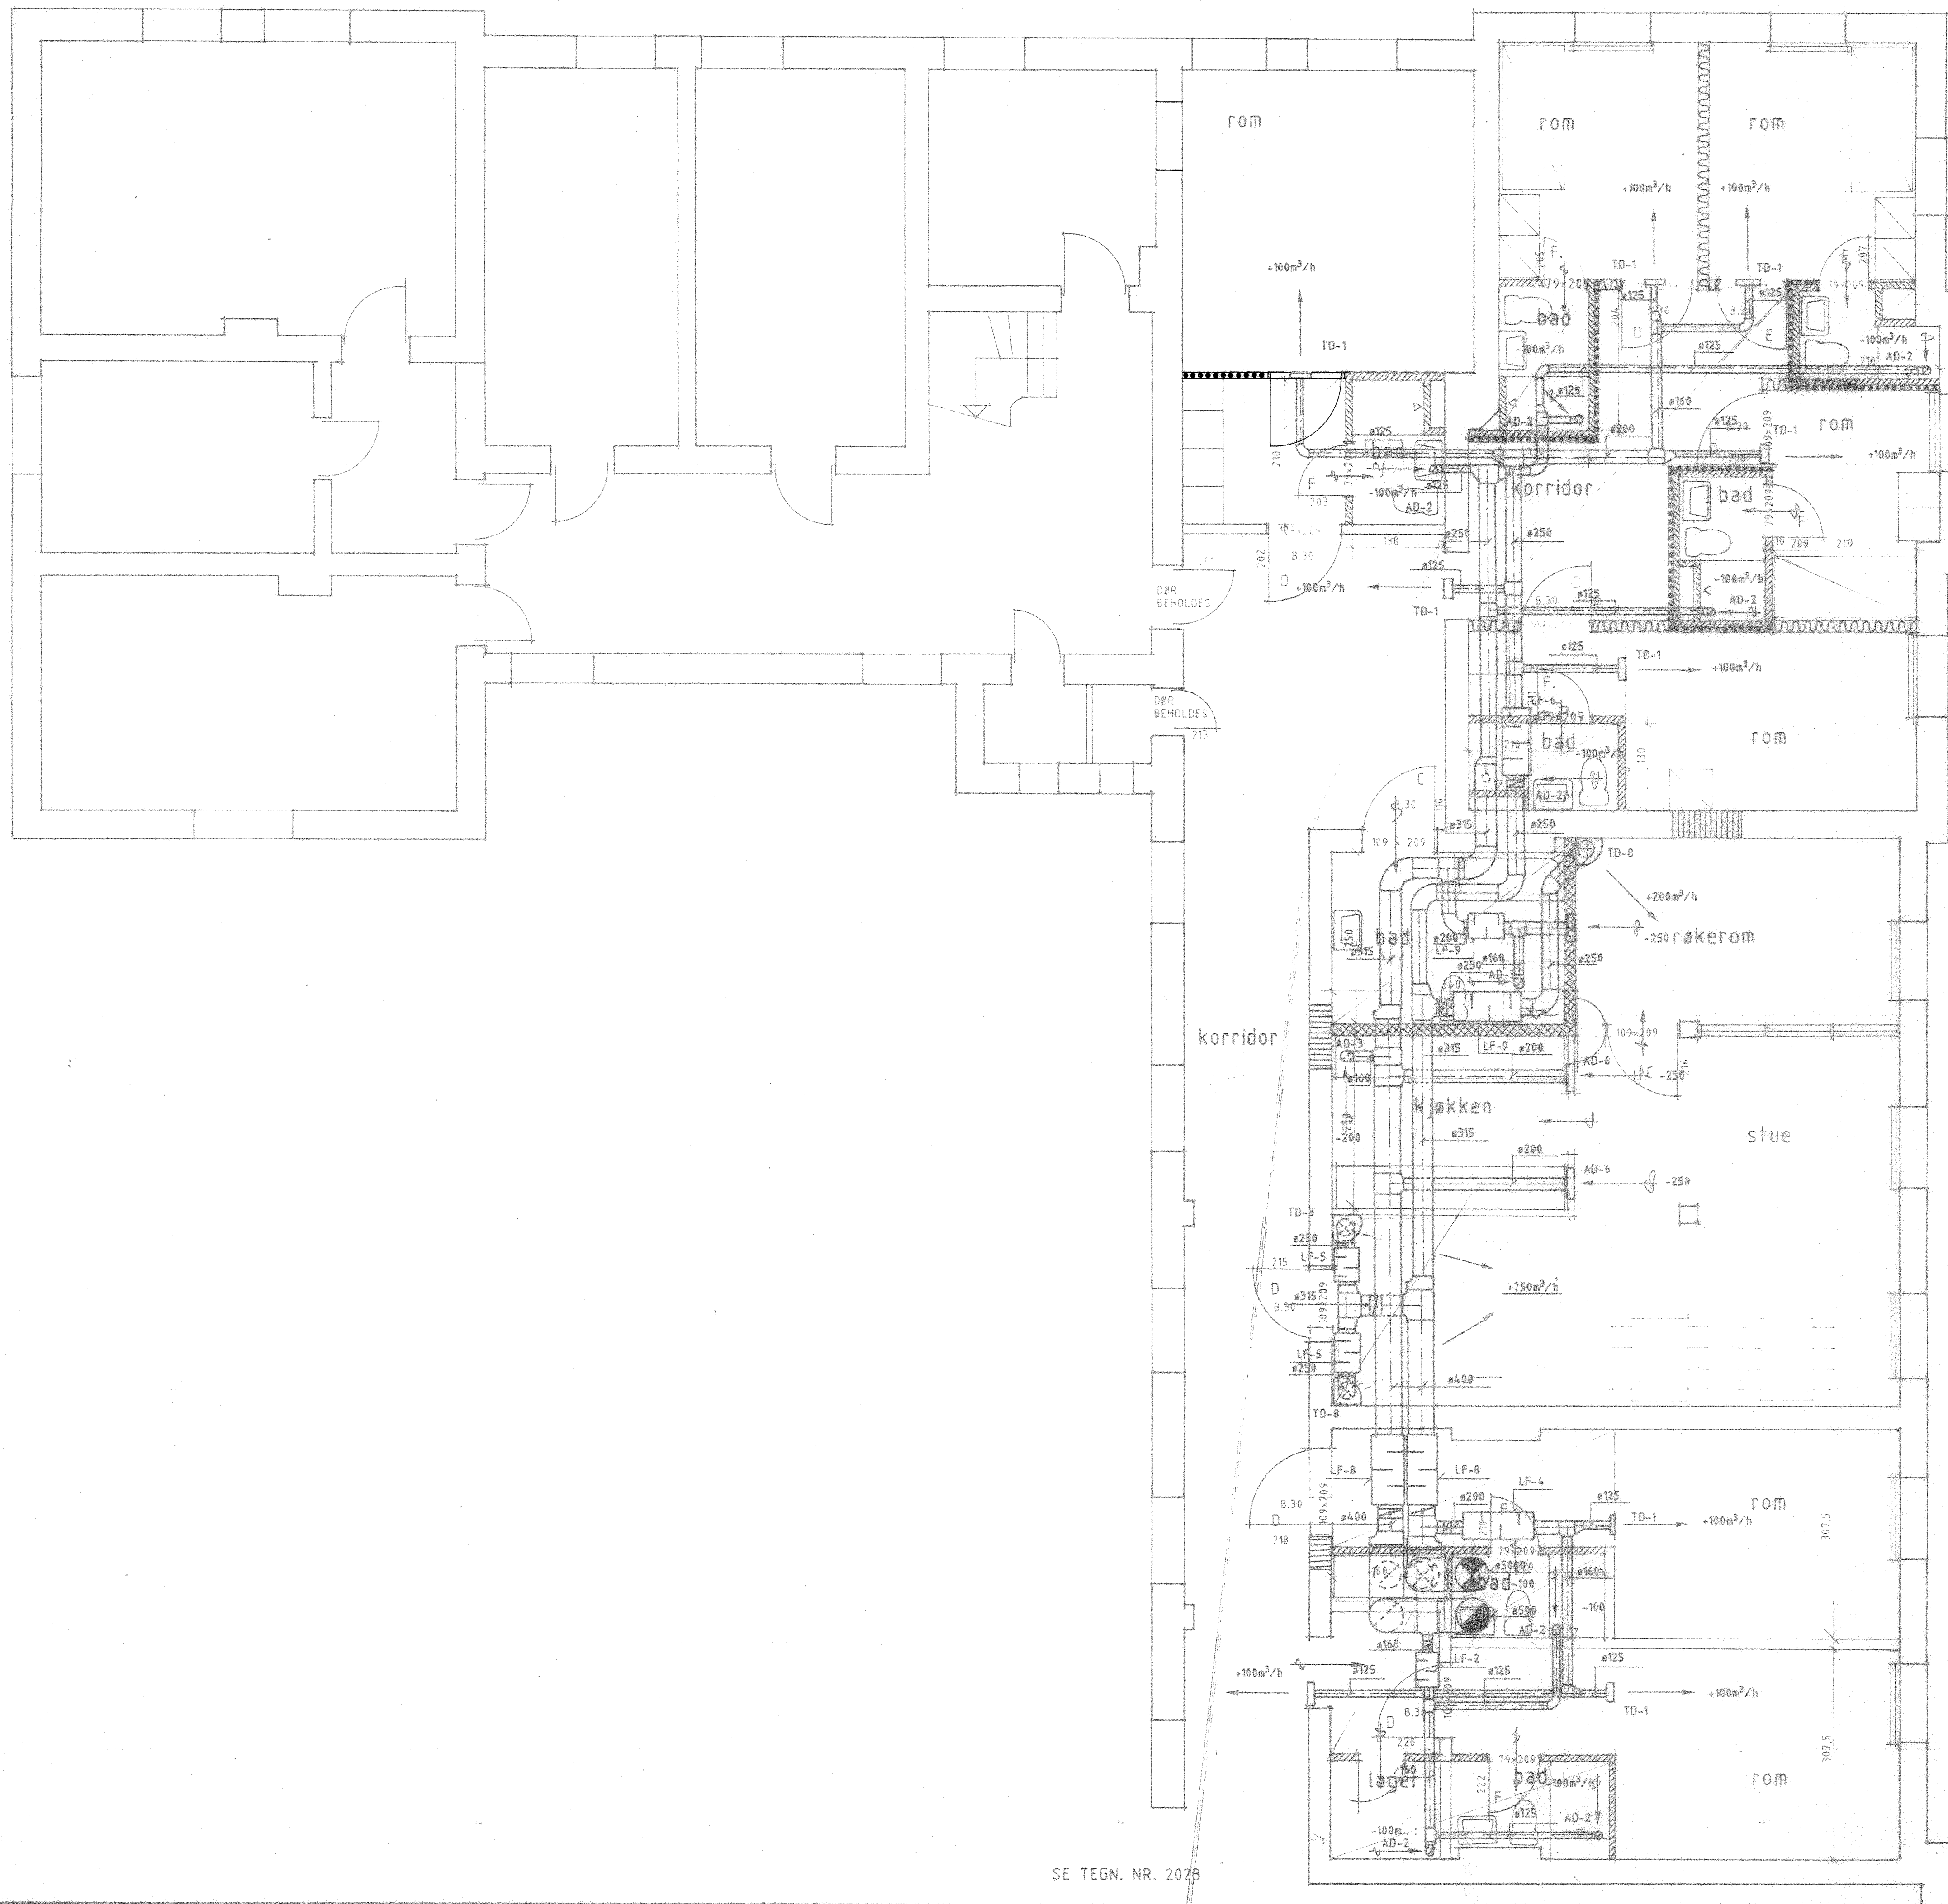

MERKNADER:

TD-1	TILLUFTSENTIL	FAREX	farflex type 4 sd 300x100 m/PPF #125
TD-2	"	FAREX	TCB m/FPD #160
TD-3	"	FAREX	TCB m/FPD #315
TD-4	"	FAREX	LT 500x200
TD-6	"	BAHCO	GFC 606-100
TD-7	"	BAHCO	GFC 162 - 071
TD-8	"	BAHCO	GFC 254 - 071
TD-9	"	BAHCO	GFC 164 - 071
TD-10	"	BAHCO	GFC 252 - 071
TD-11	"	FAREX	TCB m/FPD #200

AD-1	AVTREKSENTIL	BAHCO	GPD
AD-2	"	BAHCO	GPD
AD-3	"	BAHCO	GPD
AD-5	"	FAREX	FAREX TYPE 4 SD 500x100 m/PPF-1
AD-6	"	FAREX	FAREX TYPE 4 SD 500x100 m/PPF-2
AD-7	"	STIFAB	PMF-20
AD-8	"	FAREX	FAREX FARFLEX TYPE 4 SD 500x200 m/PPF-2

LF-1	LYDFELLE	#125	0,5m
LF-2	"	#160	0,5m
LF-3	"	#160	1,0m
LF-4	"	#200	1,0m
LF-5	"	#250	0,5m
LF-6	"	#250	1,0m
LF-7	"	#315	1,0m
LF-8	"	#400	1,0m
LF-9	"	#200	0,5m

PLENUMSKAMMER ISOLERES HED 25mm GLAVA LYDFELLEMATTE m/NEOPRENBELEGG.

- 10 cm leca
- 17 cm lydblekk
- gjenmuring.
- lydvegg m. gips
- trevegg - innboksing m. gips skjørt

3	02.01.98	Rom 202, Omgjort til videorom.	rkp
2	12.02.88	FORANDRET HELE TEHN. INGEN TILLEGG I VENTILER, MEN 1 STK LF-5 & 1 STK #315 LS	EHE
1	6.1.88	ARBEIDSTEGNING	EHE
A	2.12.87	FORELAPPE TEGNING	EHE
REV.	DATE	FORKLARING	SIGN
TEGN. NR.	87191-12	SKALA:	1:50
PROSJ.	2.12.87	TEGN.	2.12.87
KONTR.		ERST. FOR:	
ERST. AV:			

EG SYKEHUS - OMBYGGING
VENTILASJONSANLEGG
PLAN 2.ETG., BYGG 2. DEL C.

FIATHEIM
 Rådgivende ingeniører i VVS-
 energi- og klimateknikk

ARENDAL	78 041 - 36 411	MO I RANA	78 087 - 53 477
BIRKEN	78 05 - 22 88 19	OSLO	78 02 - 50 41 90
BOLIG	78 081 - 14 433	PORSGRUNN	78 058 - 50 130
COLL	78 081 - 74 144	SANDNES	78 084 - 66 051
KRISTIANSAND	78 042 - 88 918	SARPSBORG	78 031 - 85 840
LARVIK	78 081 - 63 259	STAVANGER	78 024 - 68 810
		TROSKELVÅG	78 071 - 51 16 22

korr. H	bad nr. 209, kjøkken nr. 216, bad nr. 227, dør nr. 220, 216	11.02.88
korr. G	dør nr. 214 byttet med dør nr. 110	08.12.88
korr. F	dører nr. 204, 206, 208, 210	26.01.88
korr. E	malinger	15.01.88
korr. D	målserting bad og rom	04.01.88
korr. C	dør nr. 203, 207	16.12.87
korr. B	vegger og dører	02.12.87
korr. A	rom og dør nr.	27.10.87


VEST-AGDER FYLKE
EG SYKEHUS - ombygging bygg 2
 plan 2 etasje del C

OPPDRAG: **800-2 202C**
 MAL: 1:50
 TEGN: 01.06.87

SANNES OG STEEN'S ARKITEKTKONTOR
 THORLEIF SANNES
 ARKITEKT M.N.A.L.
 HARALD STEEN
 ARKITEKT M.N.A.L.
 MADSD GEDDE MYRRE
 ARKITEKT M.N.A.L.
 MAGNE ENDRÅV
 INTERIØRARKITEKT
 KONGENSGT. 24 - KRISTIANSAND S. - TELEFON (042) 24 869 / 25 313

+ 18000m³/h -18000m³/h

1TV-1	TILLUFTSVIFTE
1AV-1	AVTREKKSIVIFTE
1E-1	ROTERENDE V.G.VINNER
1F-1	FILTER (F-85)
1F-2	FILTER (F-85)
1S-1	SPJELD
1S-2	SPJELD
1VB-1	VARMEBATTERI
1KB-1	TOMDEL FOR KJØLEBATT.
1T-1 tom.5	TEMPERATURFØLERE
1ID-1,2	INSPEKSJONSD



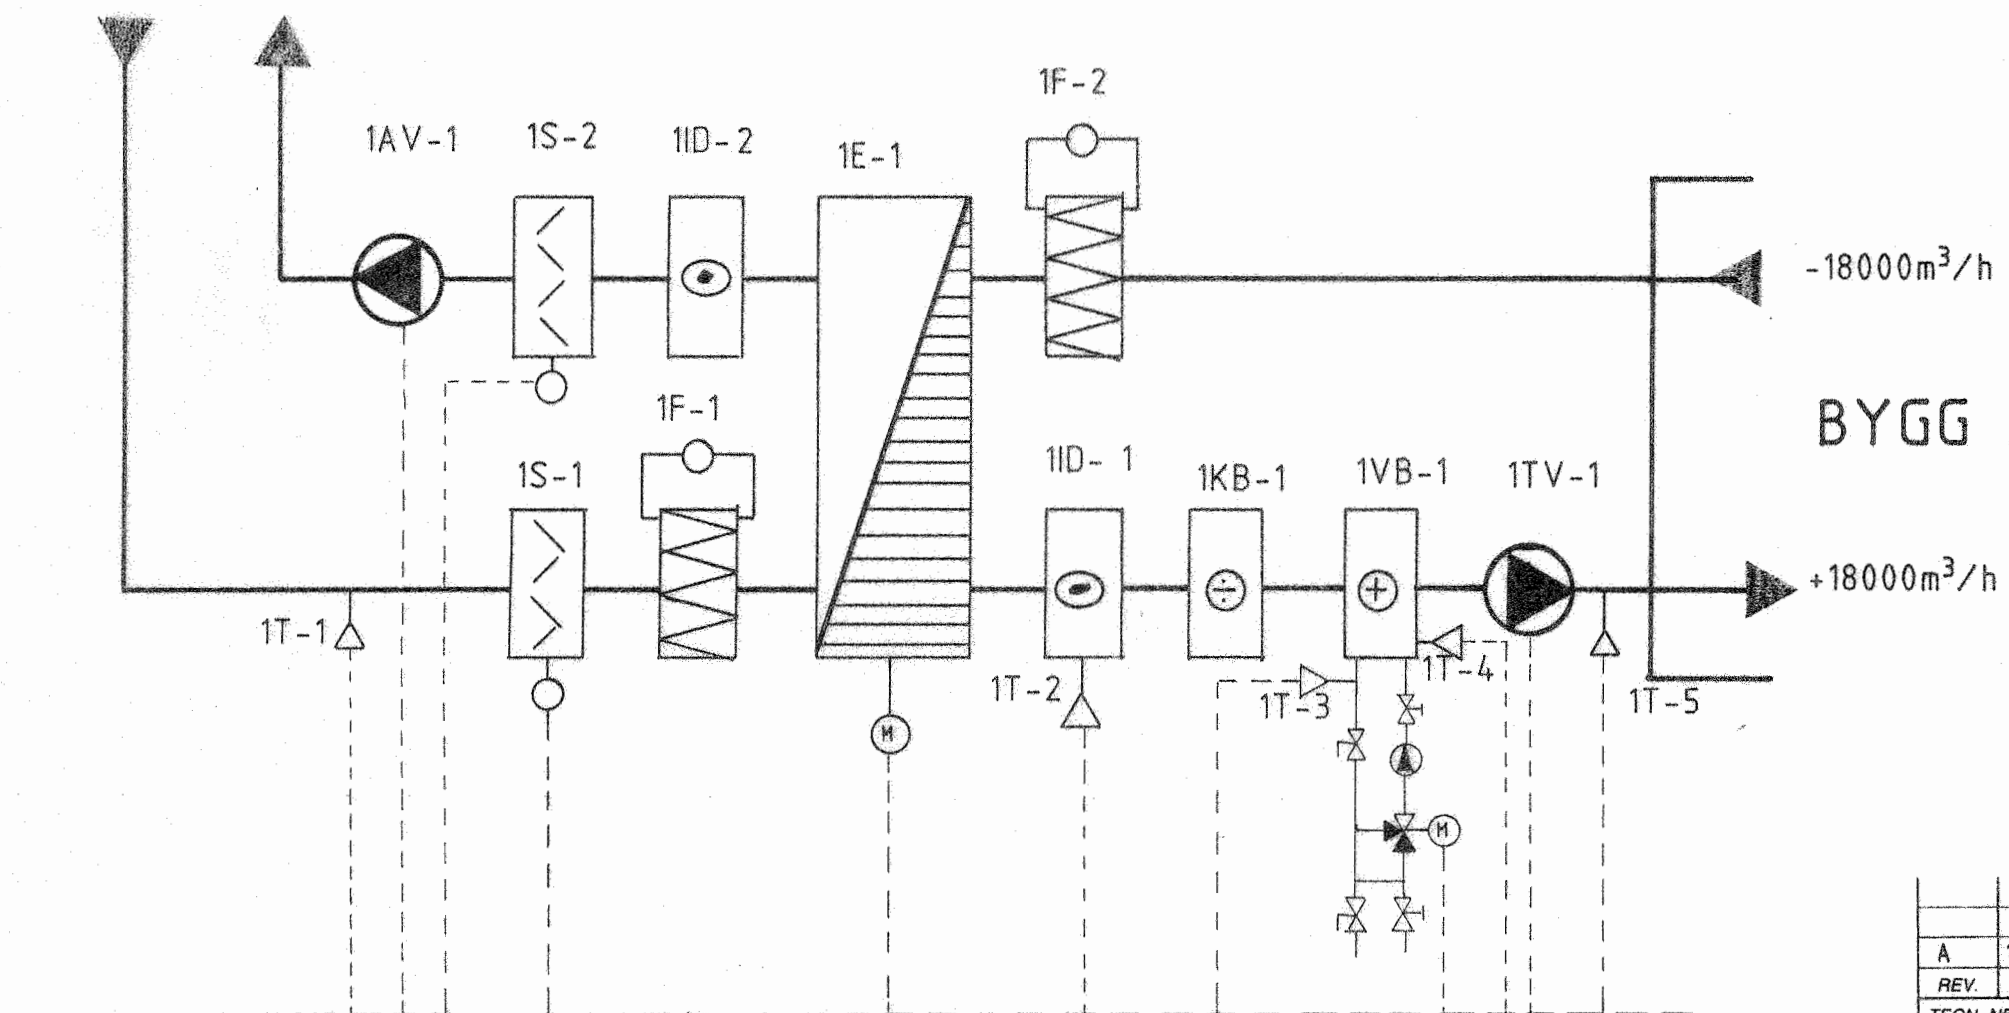


BYGG 2.


AUTOMATIKK - ANLEGG

A	1.12.87	ARBEIDSTEGNING	ELI
REV.	DATO	FORKLARING	SIGN.
TEGN. NR.:	87191-14	SKALA:	DATO SIGN.
			PROSJ. 1.12.87 EHE
			TEGN. 1.12.87 EHE.
			KONTR. 2.12.87 R.H
			ERST. FOR:
			ERST. AV:
FLATHEIM Rådgivende ingeniører i VVS-energi- og klimateknikk		BERGEN BODØ GØL KRISTIANSAND MO I RANA	TR. 05-22 95 19 TR. 061-14 433 TR. 067-74 544 TR. 042-63 910 TR. 087-53 825
		OSLO - GRONLAND SANDNES SARPSBØRG STAVANGER TRONDHEIM	TR. 02-50 41 90 TR. 02-19 11 27 TR. 04-86 55 31 TR. 031-58 340 TR. 04-55 84 00 TR. 07-51 10 22

EG SYKEHUS - OMBYGGING BYGG-2.
 VENTILASJONSANLEGG
 SYSTEMSKJEMA SYSTEM 1.

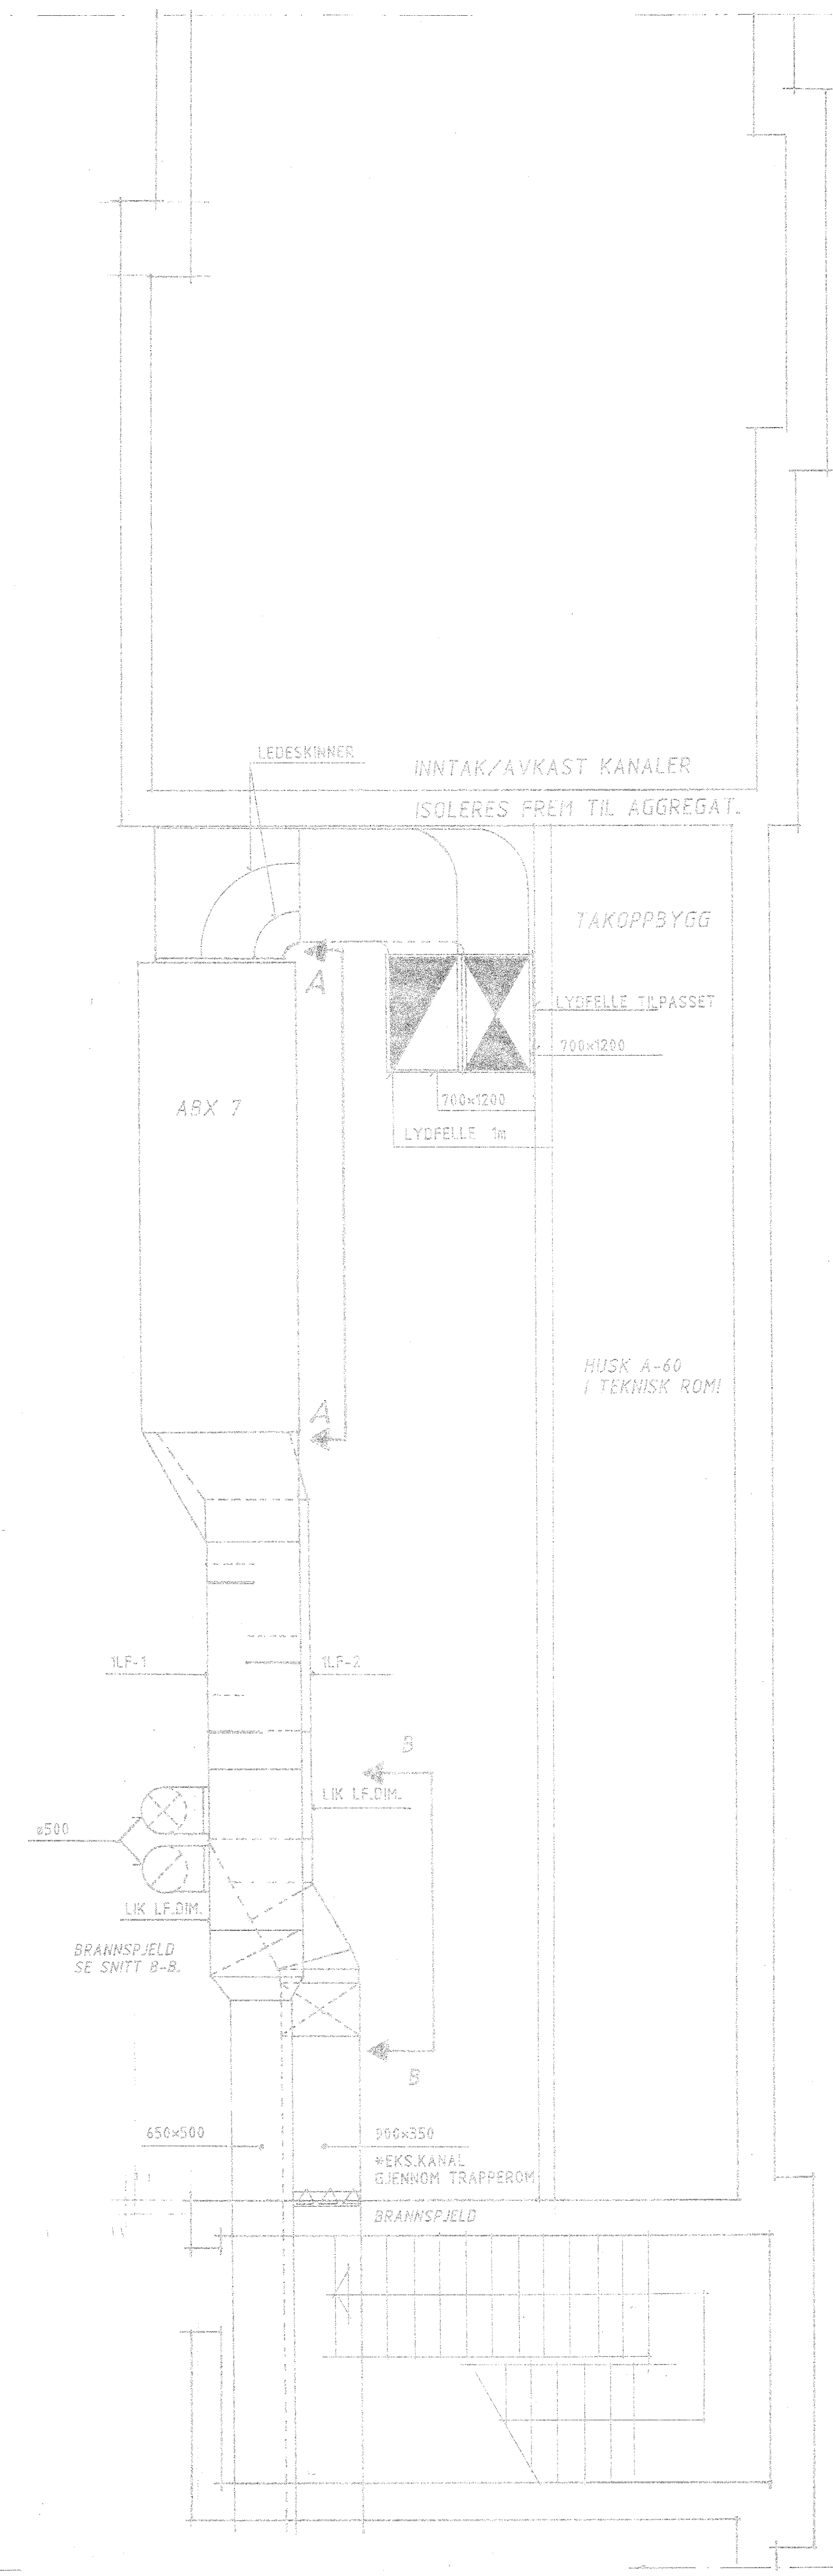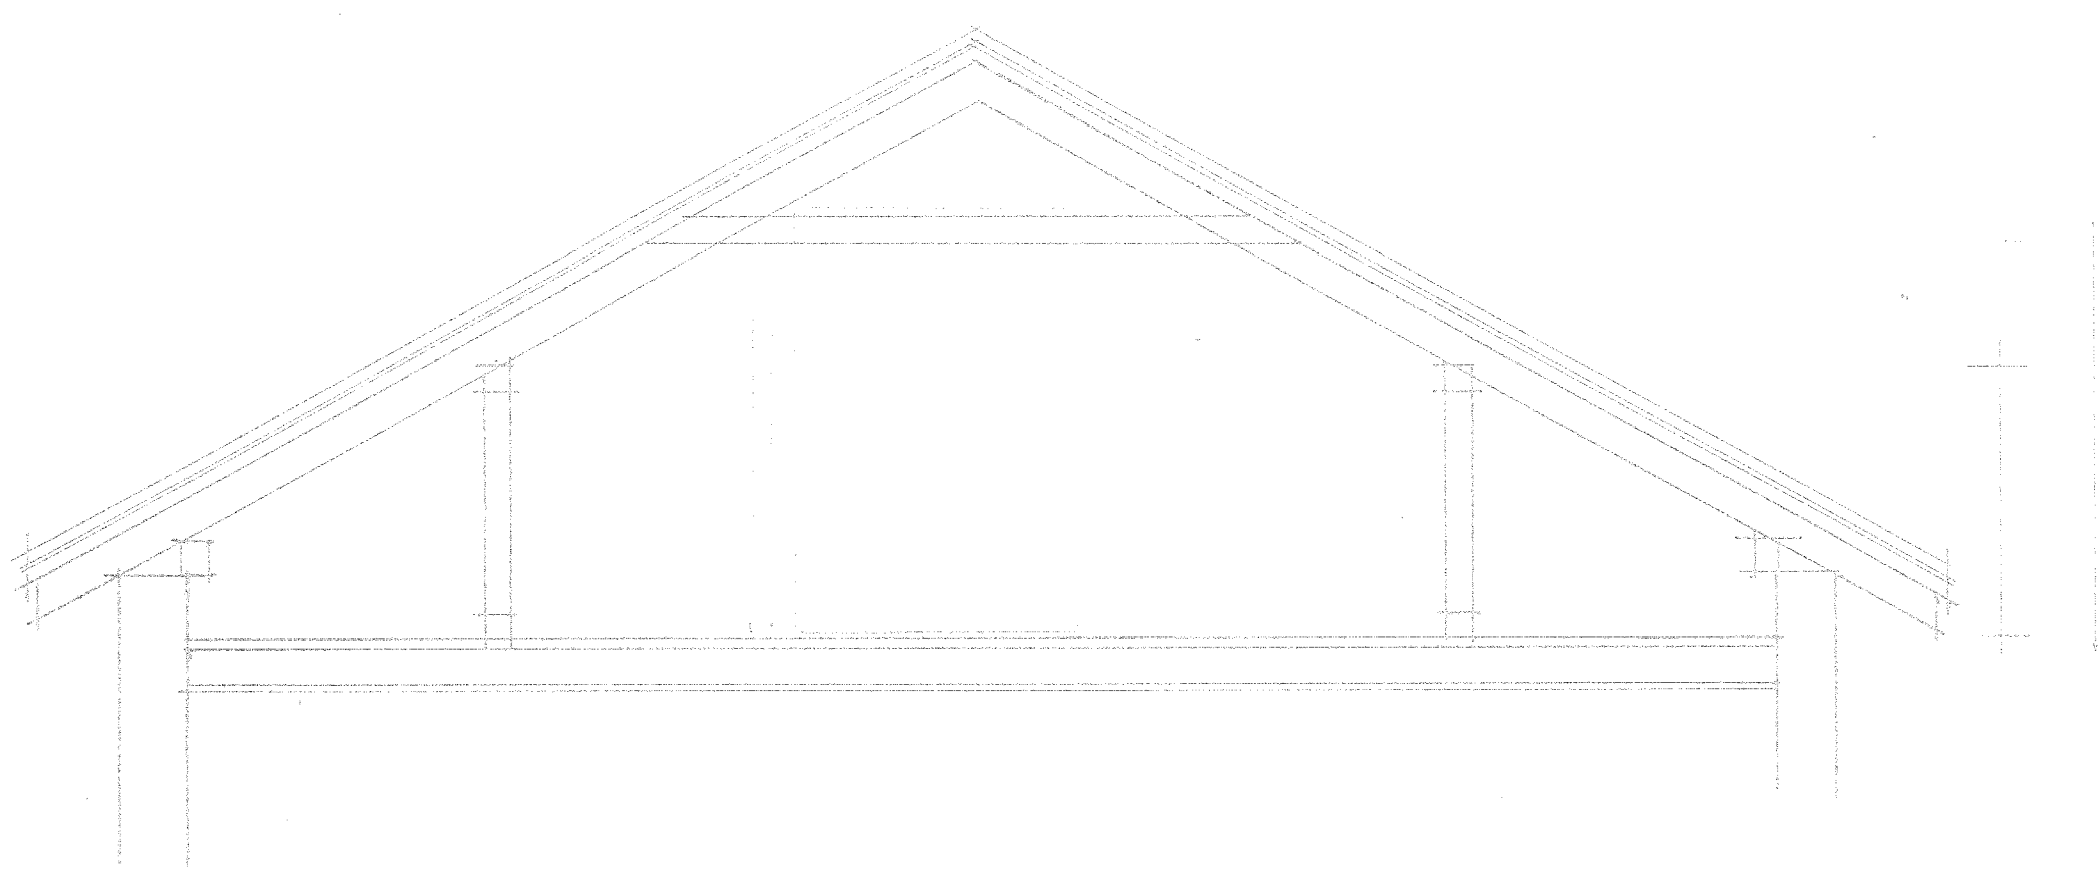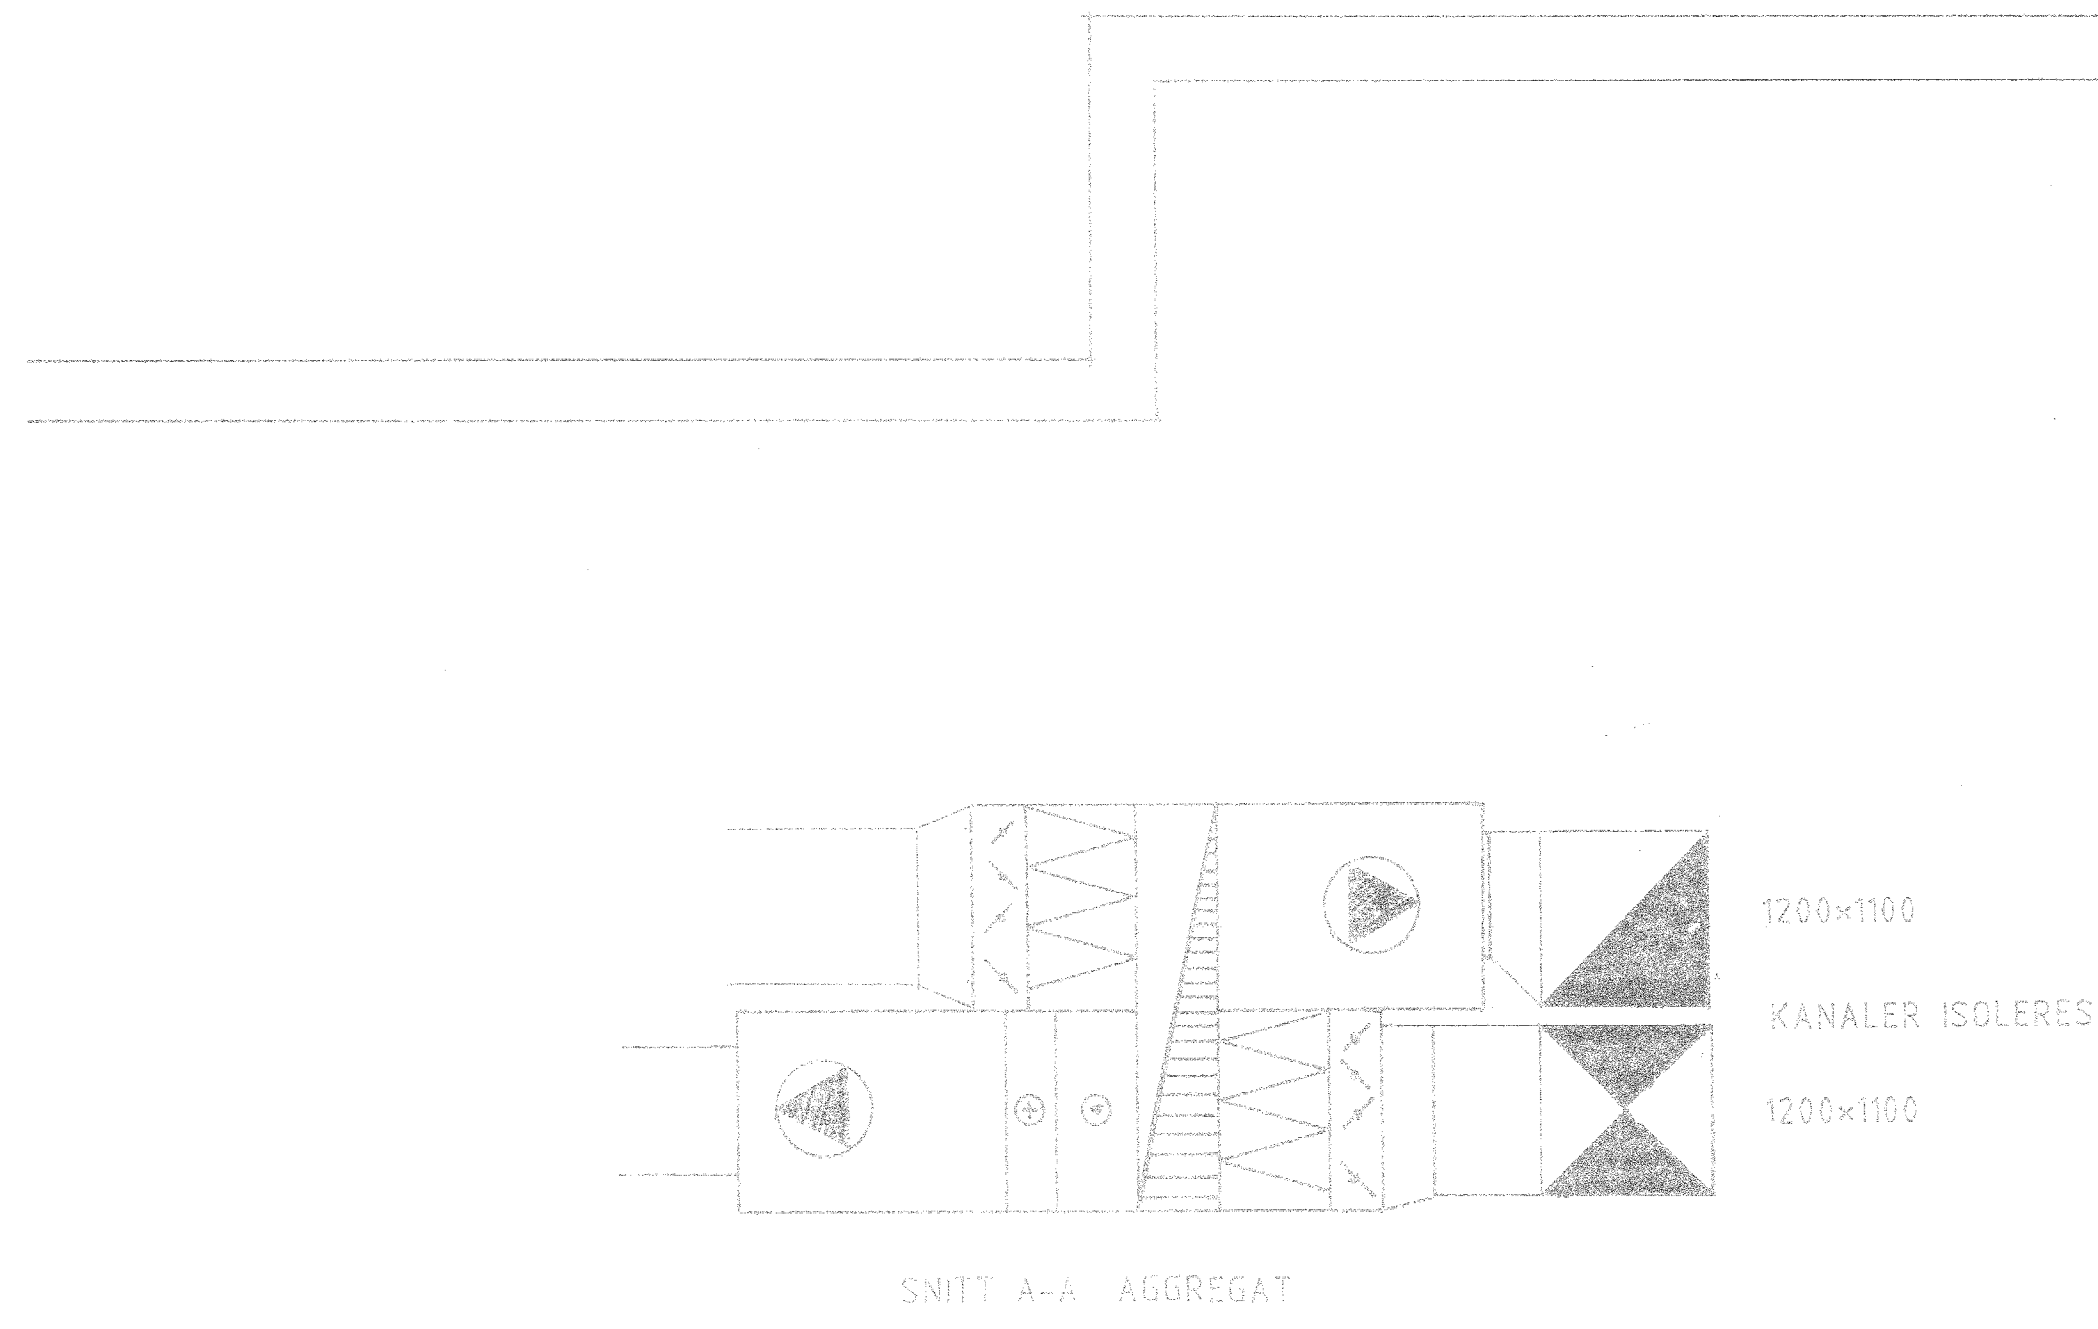


MERKNADER:
LF-10 ø500 1m
LF-11 ø630 1m
LF-12 ø800 1m

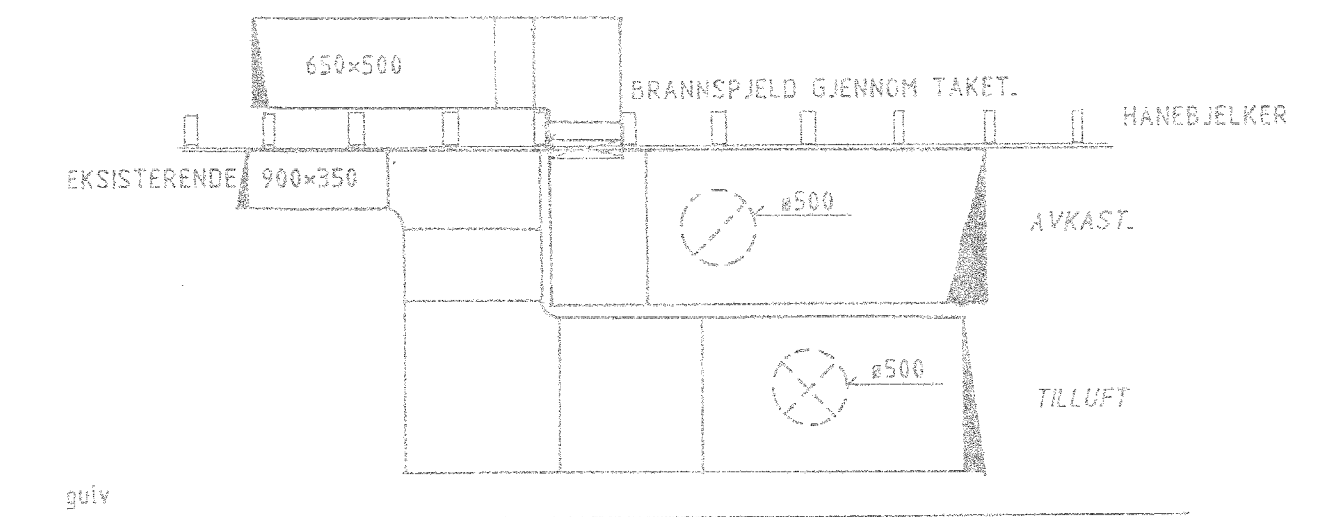

SNITT B-B

1	15.1.88	ARBEIDSTEGNING			EHE
REV.	DATE	FORKLARING			SIGN.
TEGN. NR.	87191-15	SKALA:	1:50	DATE	SIGN.
		PROSJ.	6.1.88	EHE	
		TEGN.	15.1.88	EHE	
		KONTR.			
		ERST. FOR:			
		ERST. AL:			
EG SYKEHUS - OMBYGGING VENTILASJONSANLEGG PLAN LOFT OVER DEL C. BYGG 2.					
FLATHEIM		ÅRENDAL ØSTRE ØSLO GULL KRISTIANSTAD LÅVANG	TE 045 - 26 415 TE 02 - 25 95 19 TE 065 - 14 433 TE 067 - 78 444 TE 042 - 80 810 TE 044 - 80 708	MO I RANA ØSLO RONSBU ØSTRE SARISØR STAVANGER TRONDHEIM	TE 067 - 53 477 TE 052 - 36 119 TE 055 - 90 150 TE 04 - 68 525 TE 031 - 58 340 TE 06 - 52 810
VEST-AGDER FYLKE		OPPDRAG		TEGN.	
EG SYKEHUS - ombygging bygg 2		800-2		203C	
plan loft del C		MÅL:		TEGN:	
		1 : 50		97.12.07	
SANNES OG STEEN'S ARKITEKTKONTOR					
THORLEIF SANNES ARKITEKT M.N.A.L.	HARALD STEEN ARKITEKT M.N.A.L.	MARS GEBRE MYRRE ARKITEKT M.N.A.L.	MAGNE ENGGRAV ARKITEKT		
KONGENSGT. 24 - KRISTIANSAND S. - TELEFON (042) 24 669 / 25 313					

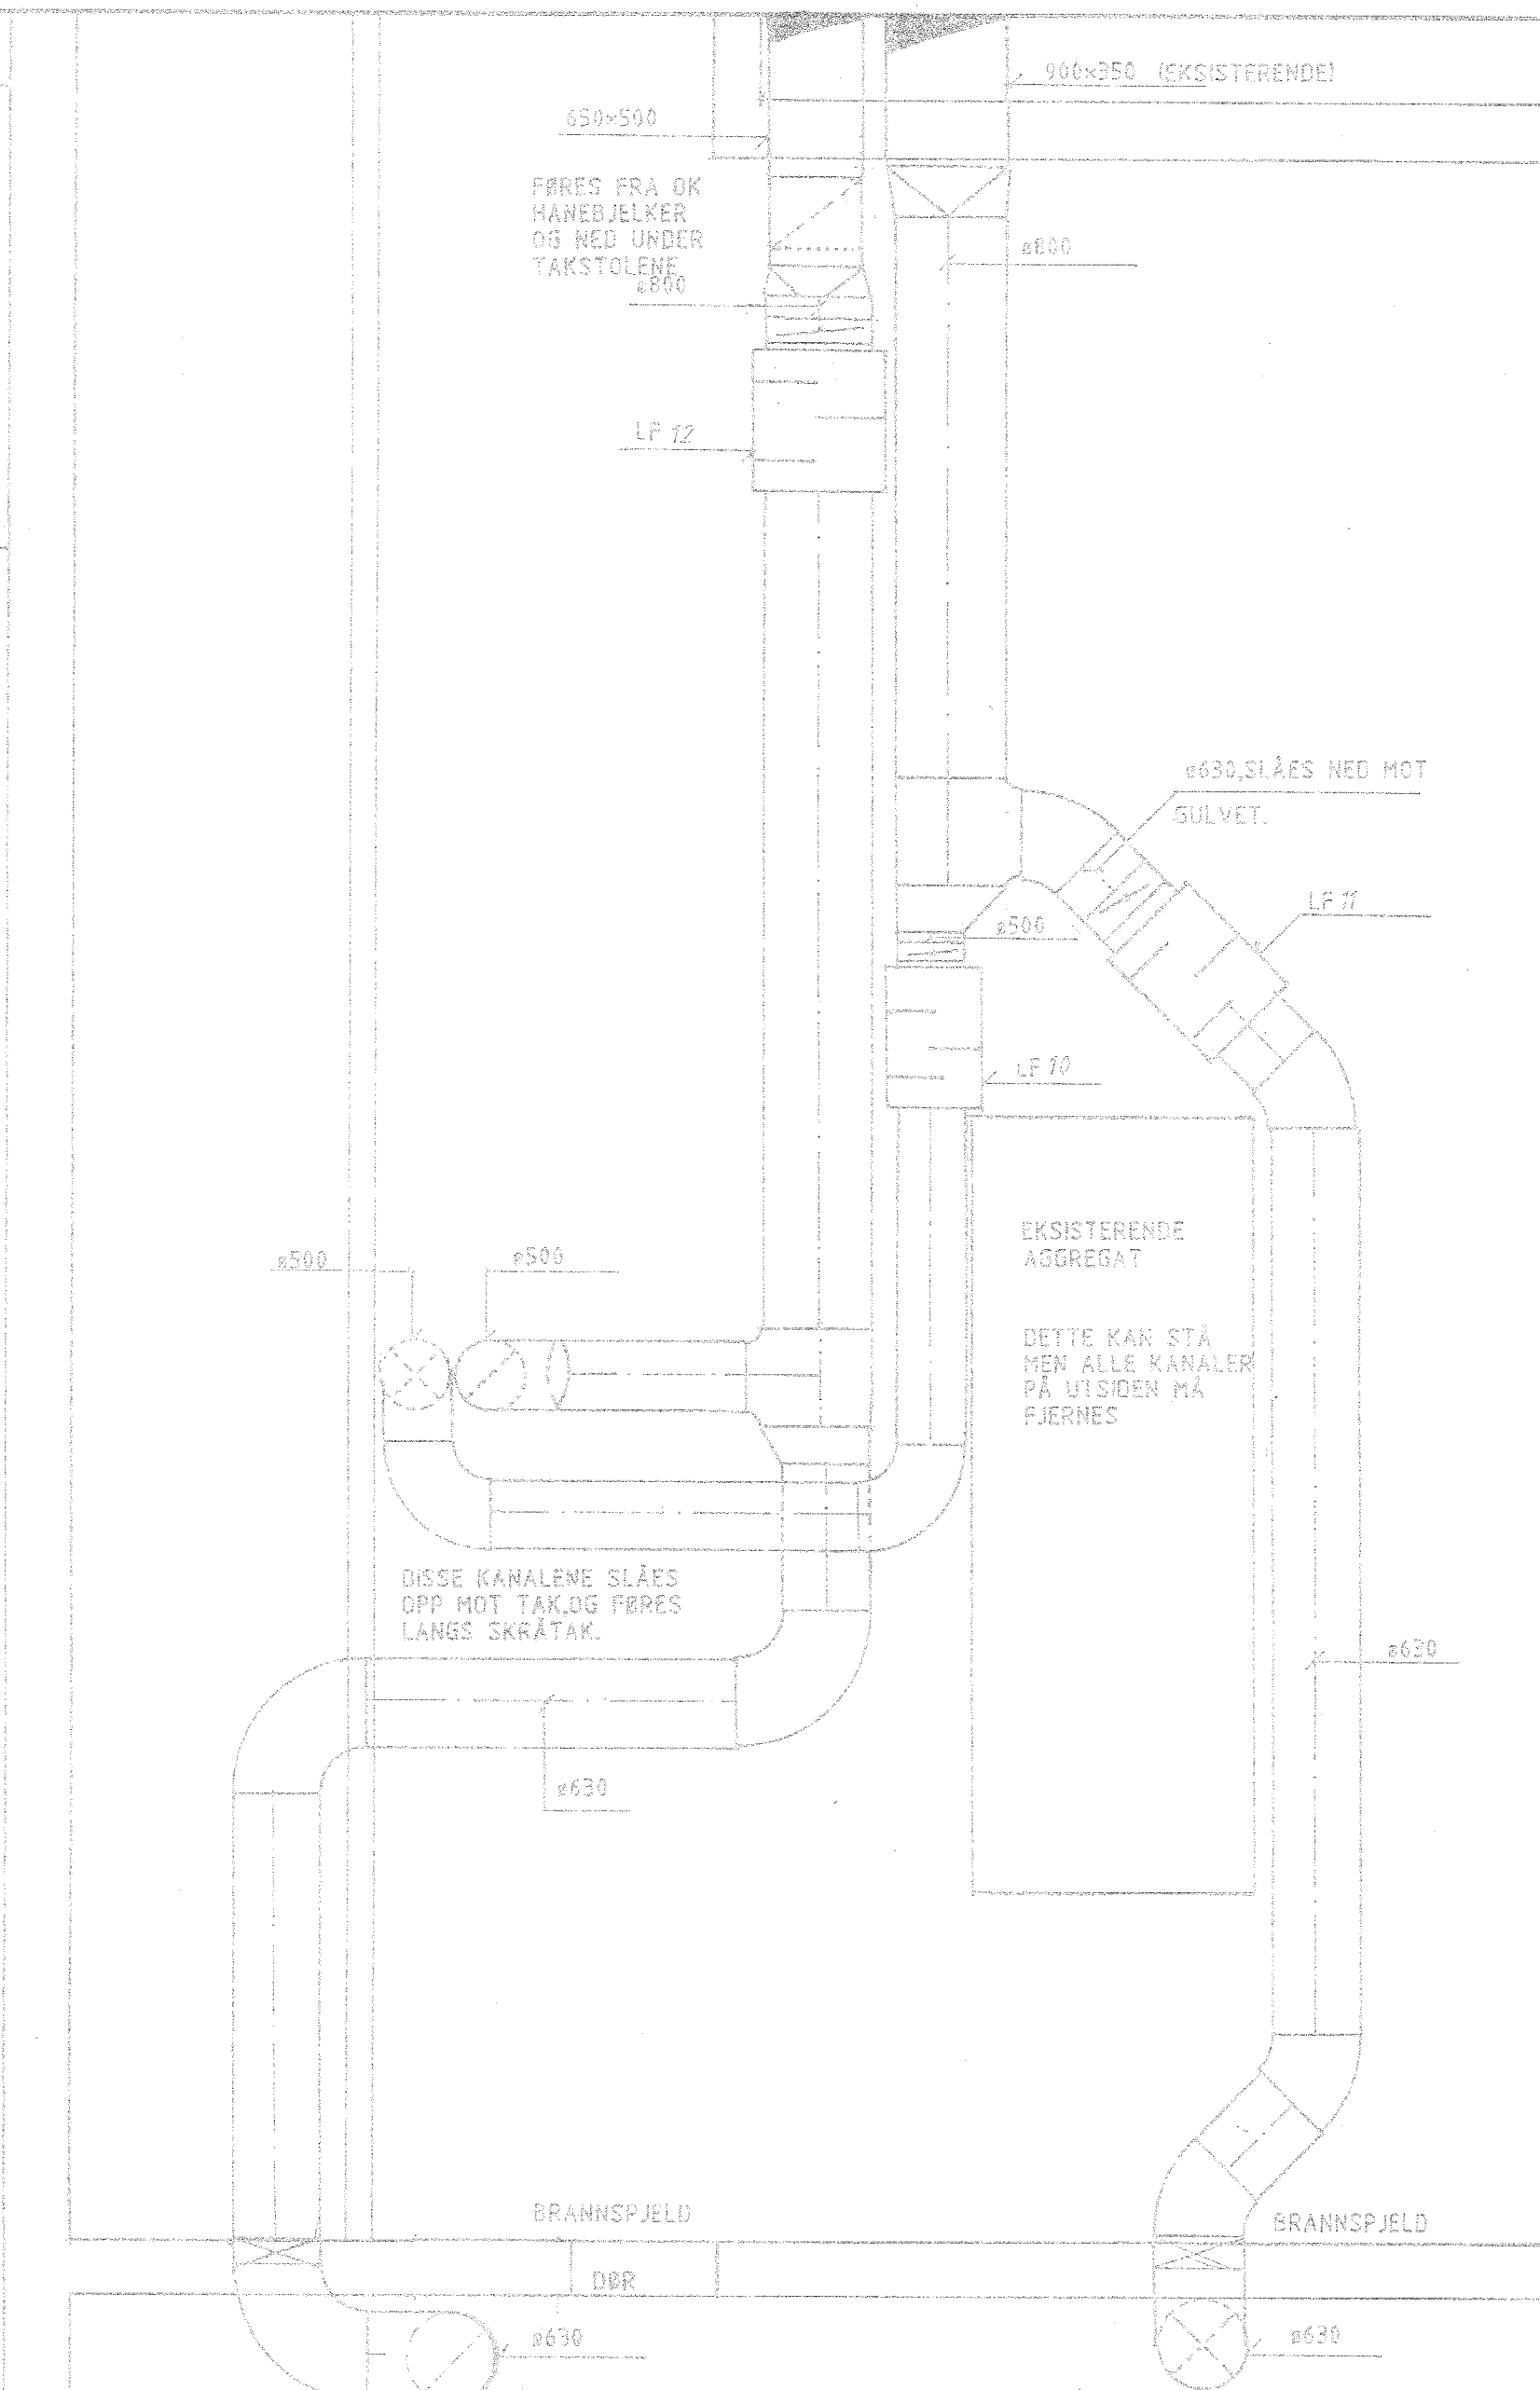

MERKNADER:

KANALENE LEGGES SÅ HØYT SOM OVERHODET MULIG, FOR AT DET SKAL BLI MULIG Å GÅ I ROMMET

DEN EKSISTERENDE KANAL GJENNOM TRAPPEROM MÅ RENGJØRES FØR DEN TILSLUTTES NYTT KANALANLEGG.

KANAL 650x500, SOM FØRES OVER TRAPPEROM, MÅ SANNSYNLIGVIS TILPASSES.

merknader:

- LF-10 ø500 1m
- LF-11 ø630 m
- LF-12 ø800 1m

TEGN. NR.	87191-16	SKALA	1:50	PROSJ.	12.1.88	EHE
REV.	25.1.88	ARBEIDSTEGNING		TEGN.	25.1.88	EHE
EG SYKEHUS- OMBYGGING VENTILASJONSANLEGG PLAN LOFT. DEL B.				KONTR.		
				<small> APTENAL TR 041 22 411 BERGEN TR 061 22 90 19 BODØ TR 051 14 513 GDE TR 063 14 244 KRISTIANSAND TR 049 83 570 LARVIK TR 024 43 229 </small>		
<small> M3 I RANA TR 062 70 477 OSLO TR 02 50 41 02 STAVANGER TR 095 20 132 SANDNES TR 04 08 81 11 SVESDORF TR 031 16 332 STAVANGER TR 07 30 30 00 TRONDHEIM TR 07 31 10 22 </small>				OPPDRAG	TEGN. NR.	
VEST-AGDER FYLKE EG SYKEHUS- ombygging bygg 2 800-2 203B plan loft del B				MÅL:	1:50	TEGN:
SANNES OG STEEN'S ARKITEKTKONTOR <small> THORLEIF SANNES HARALD STEEN MADSE GEDDE MYRRE MAGNE ENGGRAV </small>				<small> KONGENSGT. 24 - KRISTIANSAND S. - TELEFON (042) 24 689 / 25 319 </small>		