



**NB!**

Plassering av stigerør på OV/SP/AF varierer og avtales med byggeleder

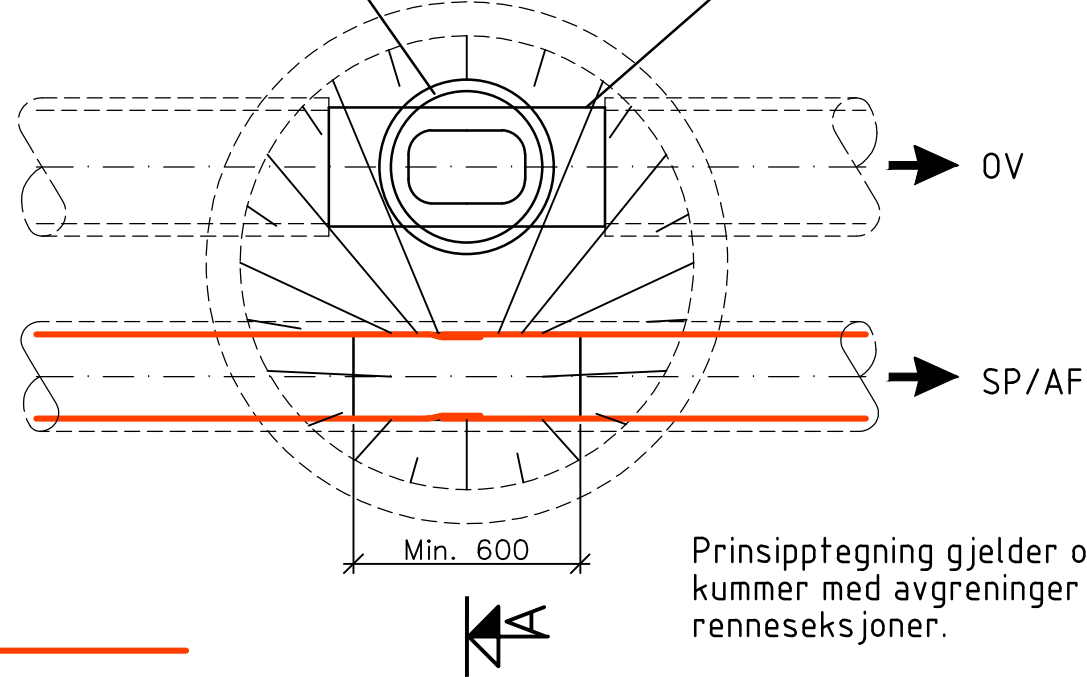


### Detalj 1

Målestokk 1:10

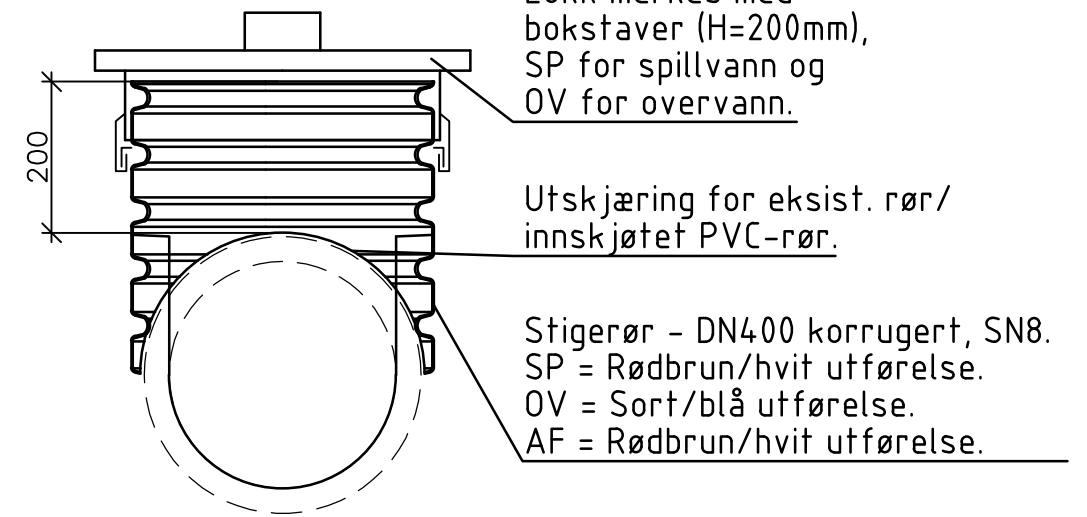

### Detalj 1

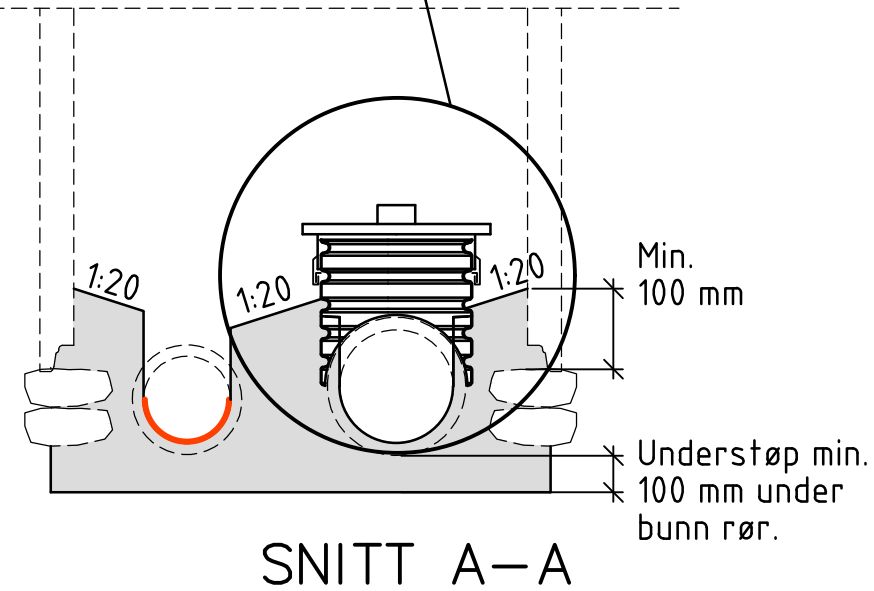

Eksempelbilde:

