Utvidet treplatting

wc

HC wc

bredde 1,1M

Mulig vindfang

påføring pga lyd

resepsjon NY plassering

S5

Snitt akse 9/10-11/12

rom

rom

garderobe høyde vegg 1800

opphold

tolk

tolk

rullegitter ca. 1800x1800

personal

rom

kjøkken
-se egen tegning

rullegitter ca. 4000x1800

auditorie

kurs rekv.

heis

2 435

3 900

Boss

Snitt akse E/F

RØDE vegger er NYE

NY spisesal 100m2

11 414

rampe

10 801

Snitt akse 9/10-11/12

3 4 5 6 7 8 9 10 11 12 13 14

2 F 11b 12b

Tegningsnr.:	Revisjon nr.:
A20-03	

Type tegning: Ny plan 1. etg - spisesal

Index	Dato	Beskrivelse	Sign	Kontr.

Lokaliseringsfigur:

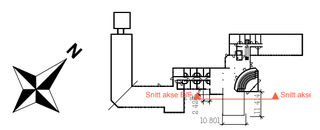

Prosjekteringsgruppen:

●	ARK :	Ark.gruppen Cubus AS	Valkendorfsgaten 9 5084 BERGEN Tlf. 55 214400 Fax. 55 214401
○	RIB :	Fiskebeck Prosjekt as	Pasvikveien 2 9900 Kirkenes Tlf. 78991000 Fax 78991231
○	RIE :	Norconsult as	Storgata 5 9900 Kirkenes Tel. 46838755 Fax 78996560
○	RIV :	Norconsult as	Storgata 5 9900 Kirkenes Tel. 46838755 Fax 78996560

Fase: Anbudstegning

CUBUS ARKITEKTGRUPPEN CUBUS AS

Tittel:

Bjørnesenter Bioforsk Svanhovd

Godkjent:

Kontroll prosjekt

Sign.: Kontroll:

Filnavn: BJØRNESENTER2a.pln

Dato: 04.01.10

Målestokk: 1:100

Kontroll utførende

Sign.: Kontroll:

Prosjektnr. for prosjekterende/lev

Type tegning: **Ny plan 1. etg - spisesal**

Prosjektnr.:	Tegningsnr.:
61900	A20-03