


- : UTBREDELSE ARENA
- : GULV PLAN H1
- : SOKKEL UNDER FASADESØYLER
- : ISDEKKE
- : KULVERT FOR ISBANETEKNIKK
- : GRUBE FOR ISSMELTING
- : GRUBE HEISSJAKT
- : SØYLER
- : BJELKER
- : TRIBUNEBJELKER
- : BETONGVEGG
- : FUGE LANGS AKSE B

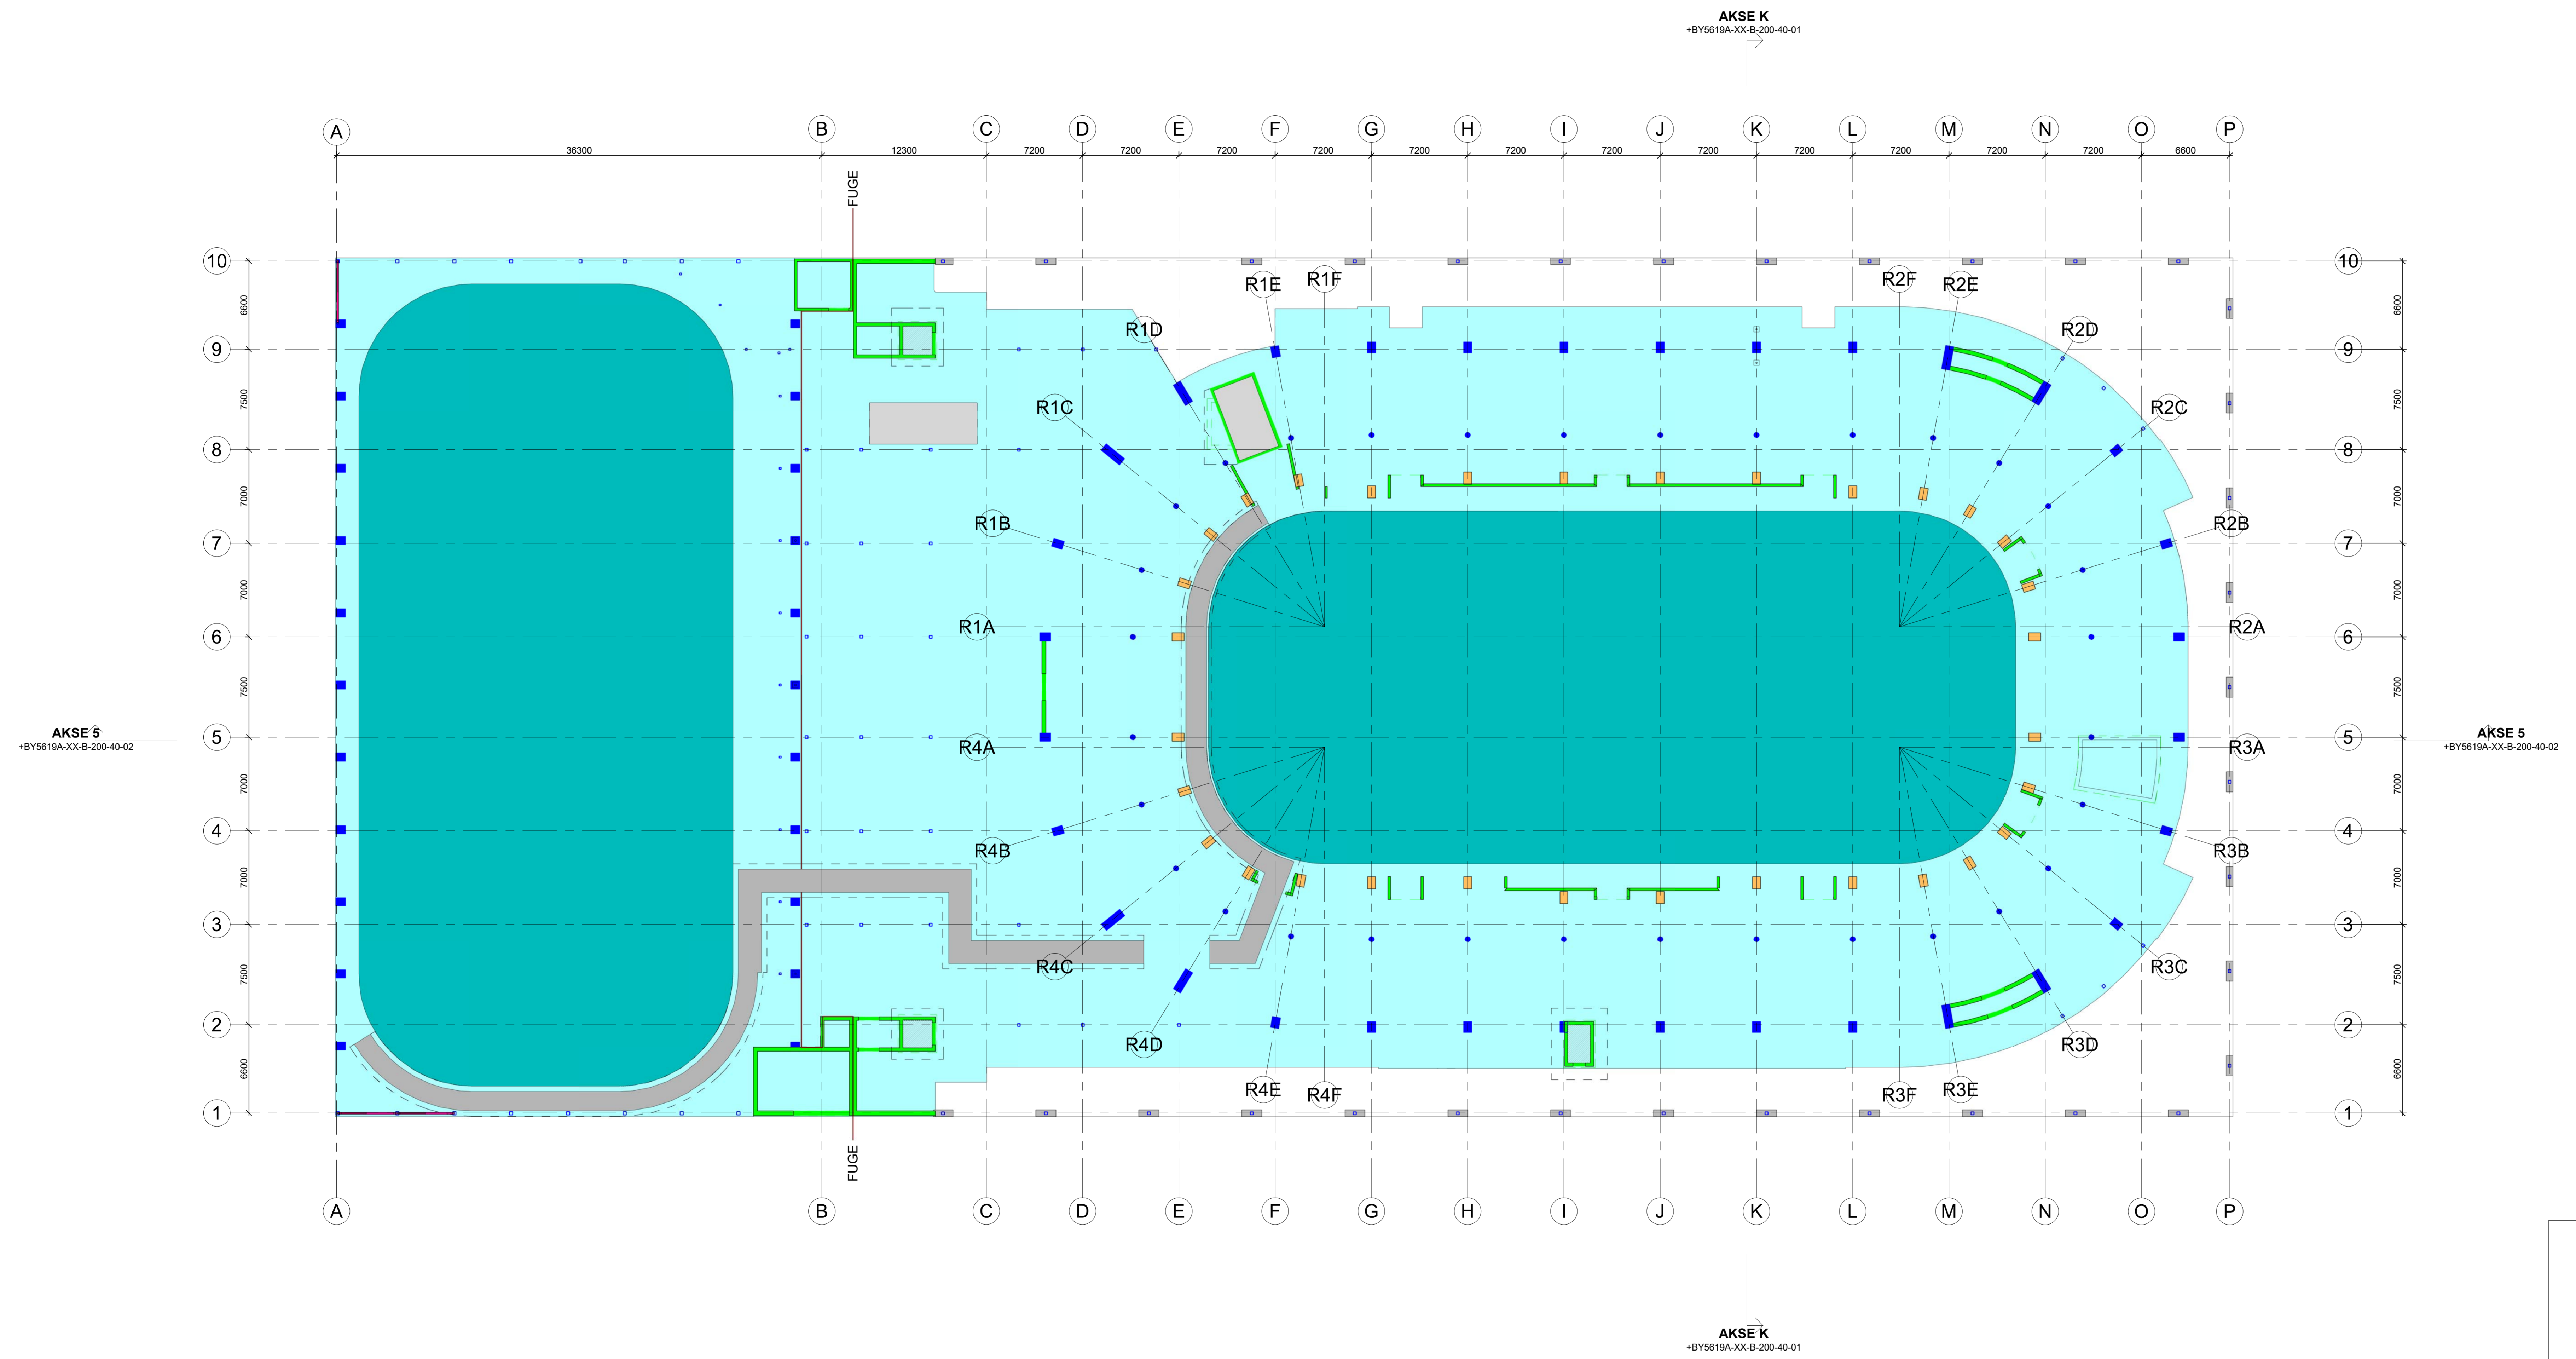

Prosjekt: CAMPUS - ARENA FREDRIKSTAD PM/ansvarlig: SHT/ Fredrikstad E23 Prosjektleder: SCHN Byggeskisse 2 SHT/ Fredrikstad Tiltaksnavn: GULV PLAN H1 Prosjekt: TILBUDSTEGNING		Oppdragsnavn: Griff Arkitektur Gårds Bebyggelse nr 28 21.02.1 Fredrikstad 33495 Skisse/utarbeidet av: SCHN 04.02.2021 1: 200 04.02.2021			
04.02.2021 Tiltaksnavn: GULV PLAN H1 Prosjekt: TILBUDSTEGNING		