


- : DEKKE OVER PLAN H1
- : SØYLER
- : BJELKER
- : TRIBUNEBJELKER
- : TRIBUNEELEMENTER
- : BETONGVEGG
- : FUGE LANGS AKSE B

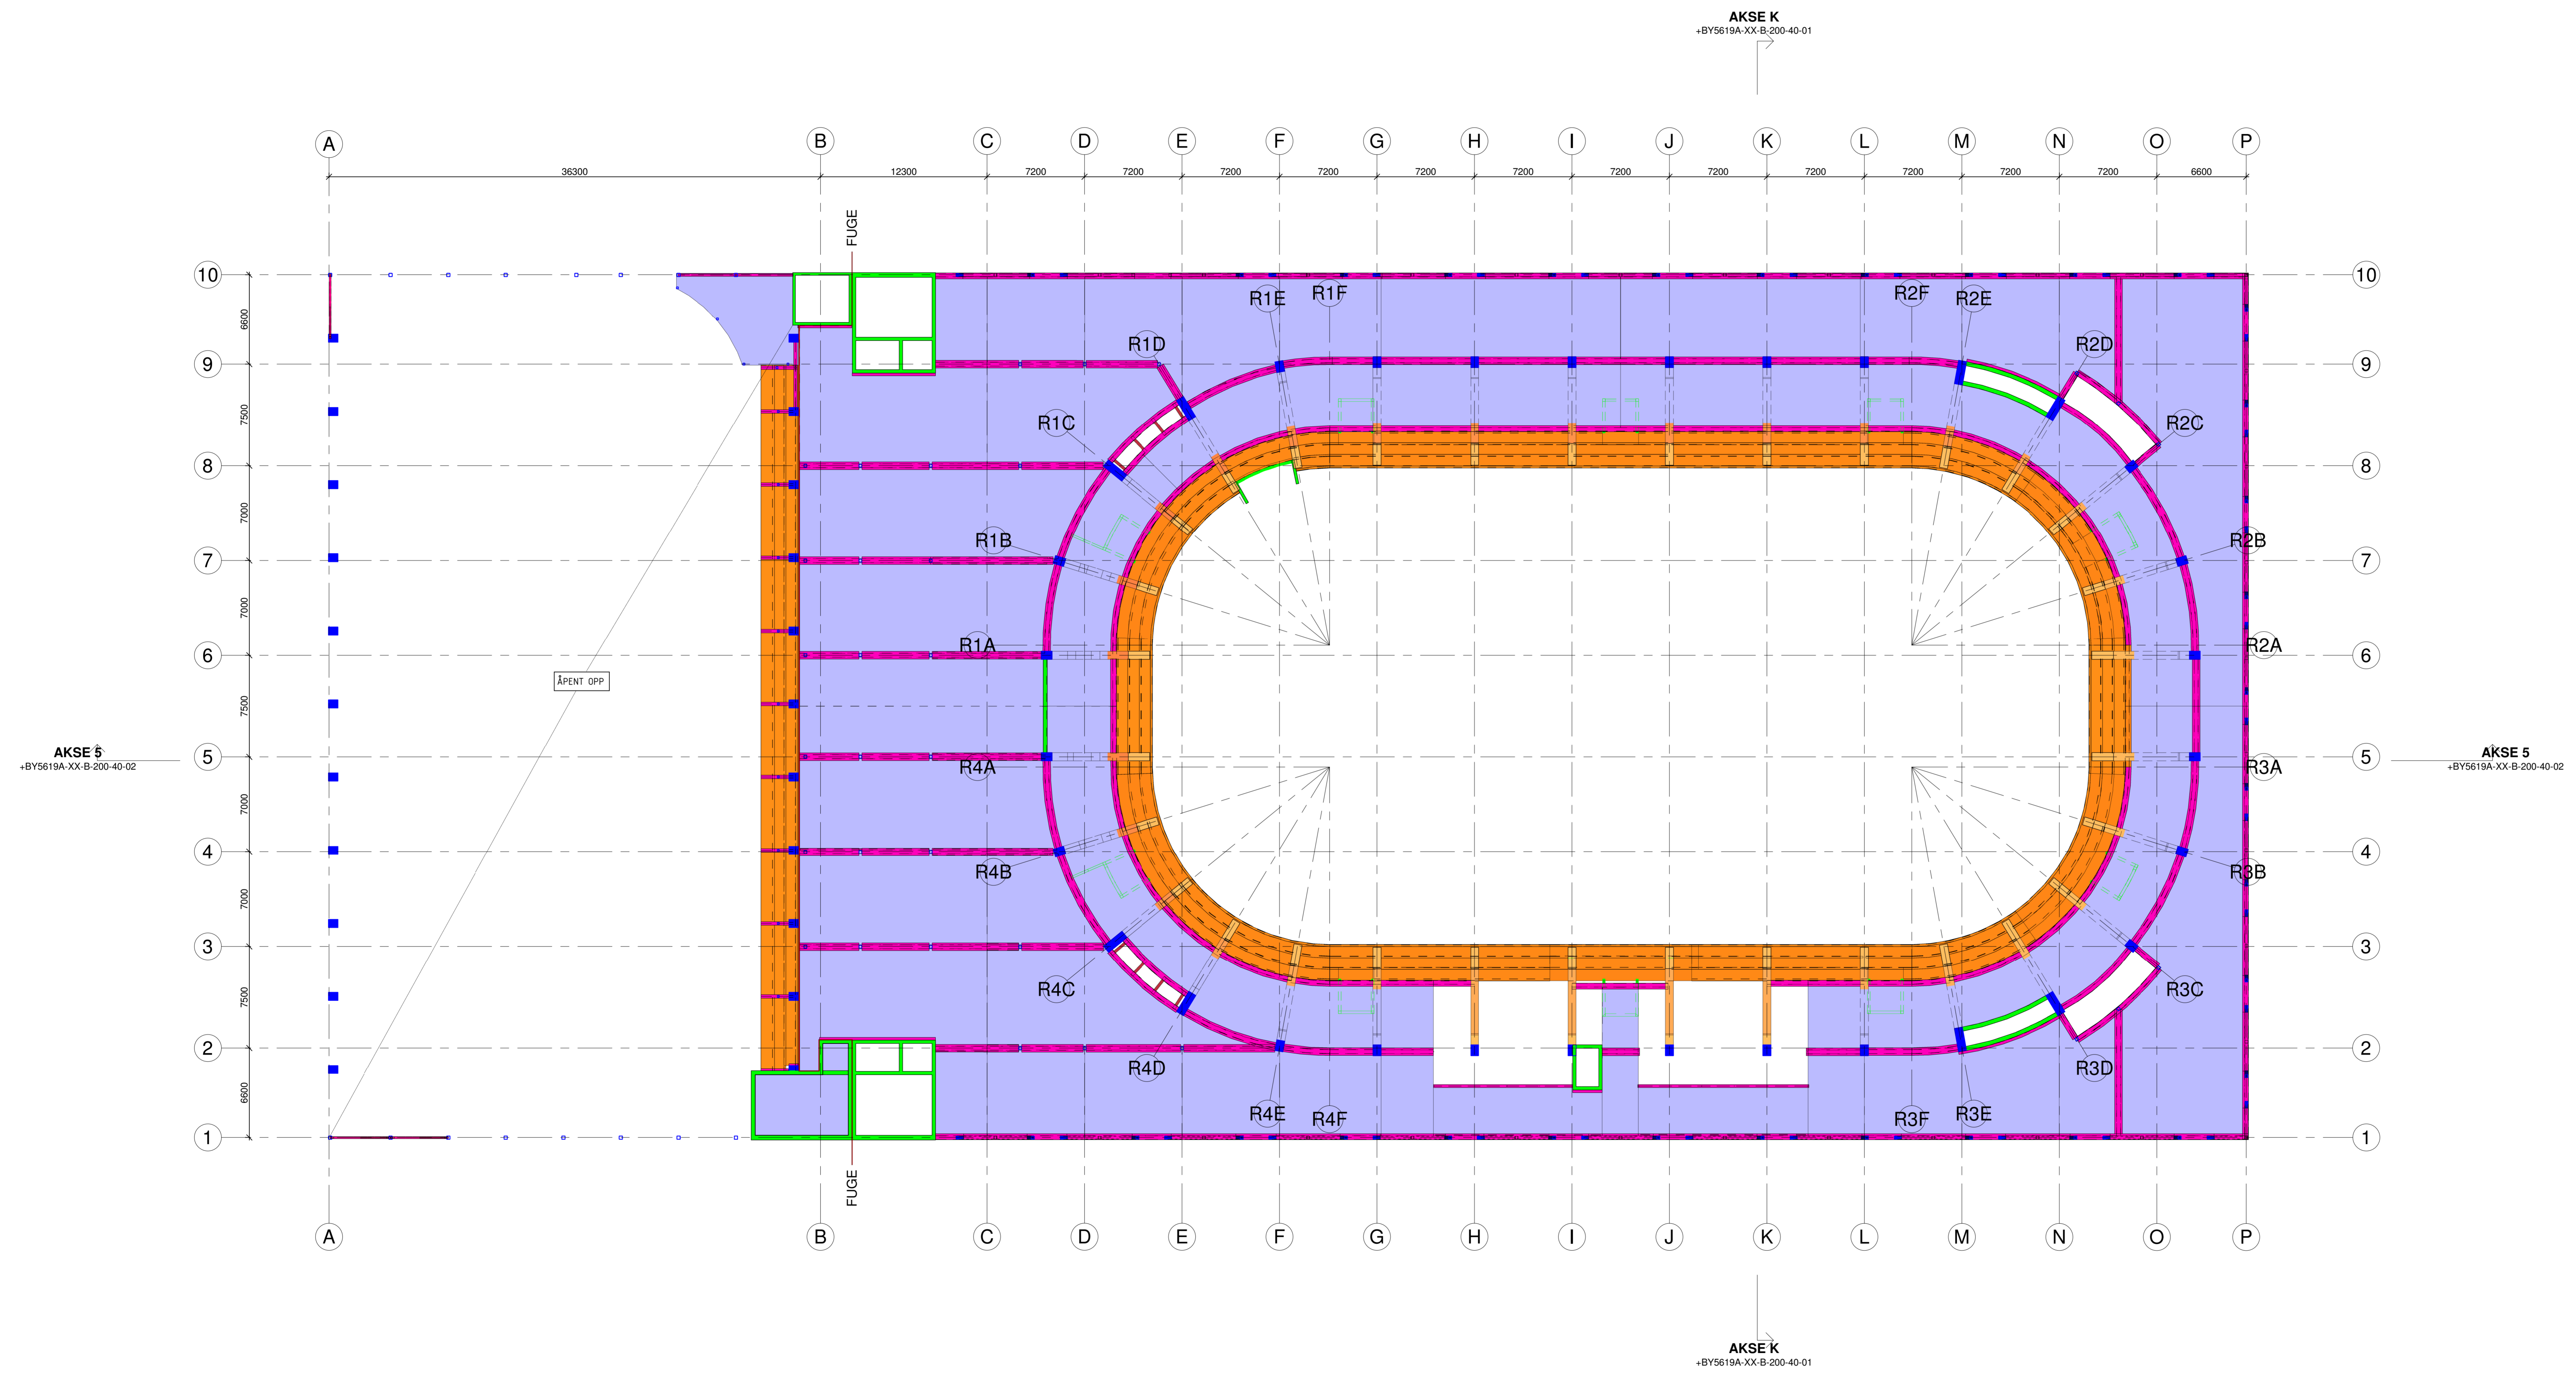

Prosjekt: CAMPUS - ARENA FREDRIKSTAD Prosjektleder: Griff Arkitektur Bygghverv 2: 1807/Fredrikstad Bygghverv 2: 1807/Fredrikstad		Oppdragsleder: Griff Arkitektur Gjenntasning ved 25: 21.02.2022 23495 23495	
Bygghverv 2: 1807/Fredrikstad Bygghverv 2: 1807/Fredrikstad		04.02.2021 04.02.2021	
TILBUDSTEGNING		DEKKE OVER PLAN H1 TILBUDSTEGNING	
04.02.2021 04.02.2021		04.02.2021 04.02.2021	

