


- : ISDEKKE
- : SØYLER
- : BJELKER
- : TRIBUNEBJELKER
- : TRIBUNEELEMENTER
- : FAGVERK
- : GANGBANE
- : DEKKE OVER PLAN H1, H2 og H3
- : TAK, DEKKE OVER PLAN H5
- : MEDIAKUBE

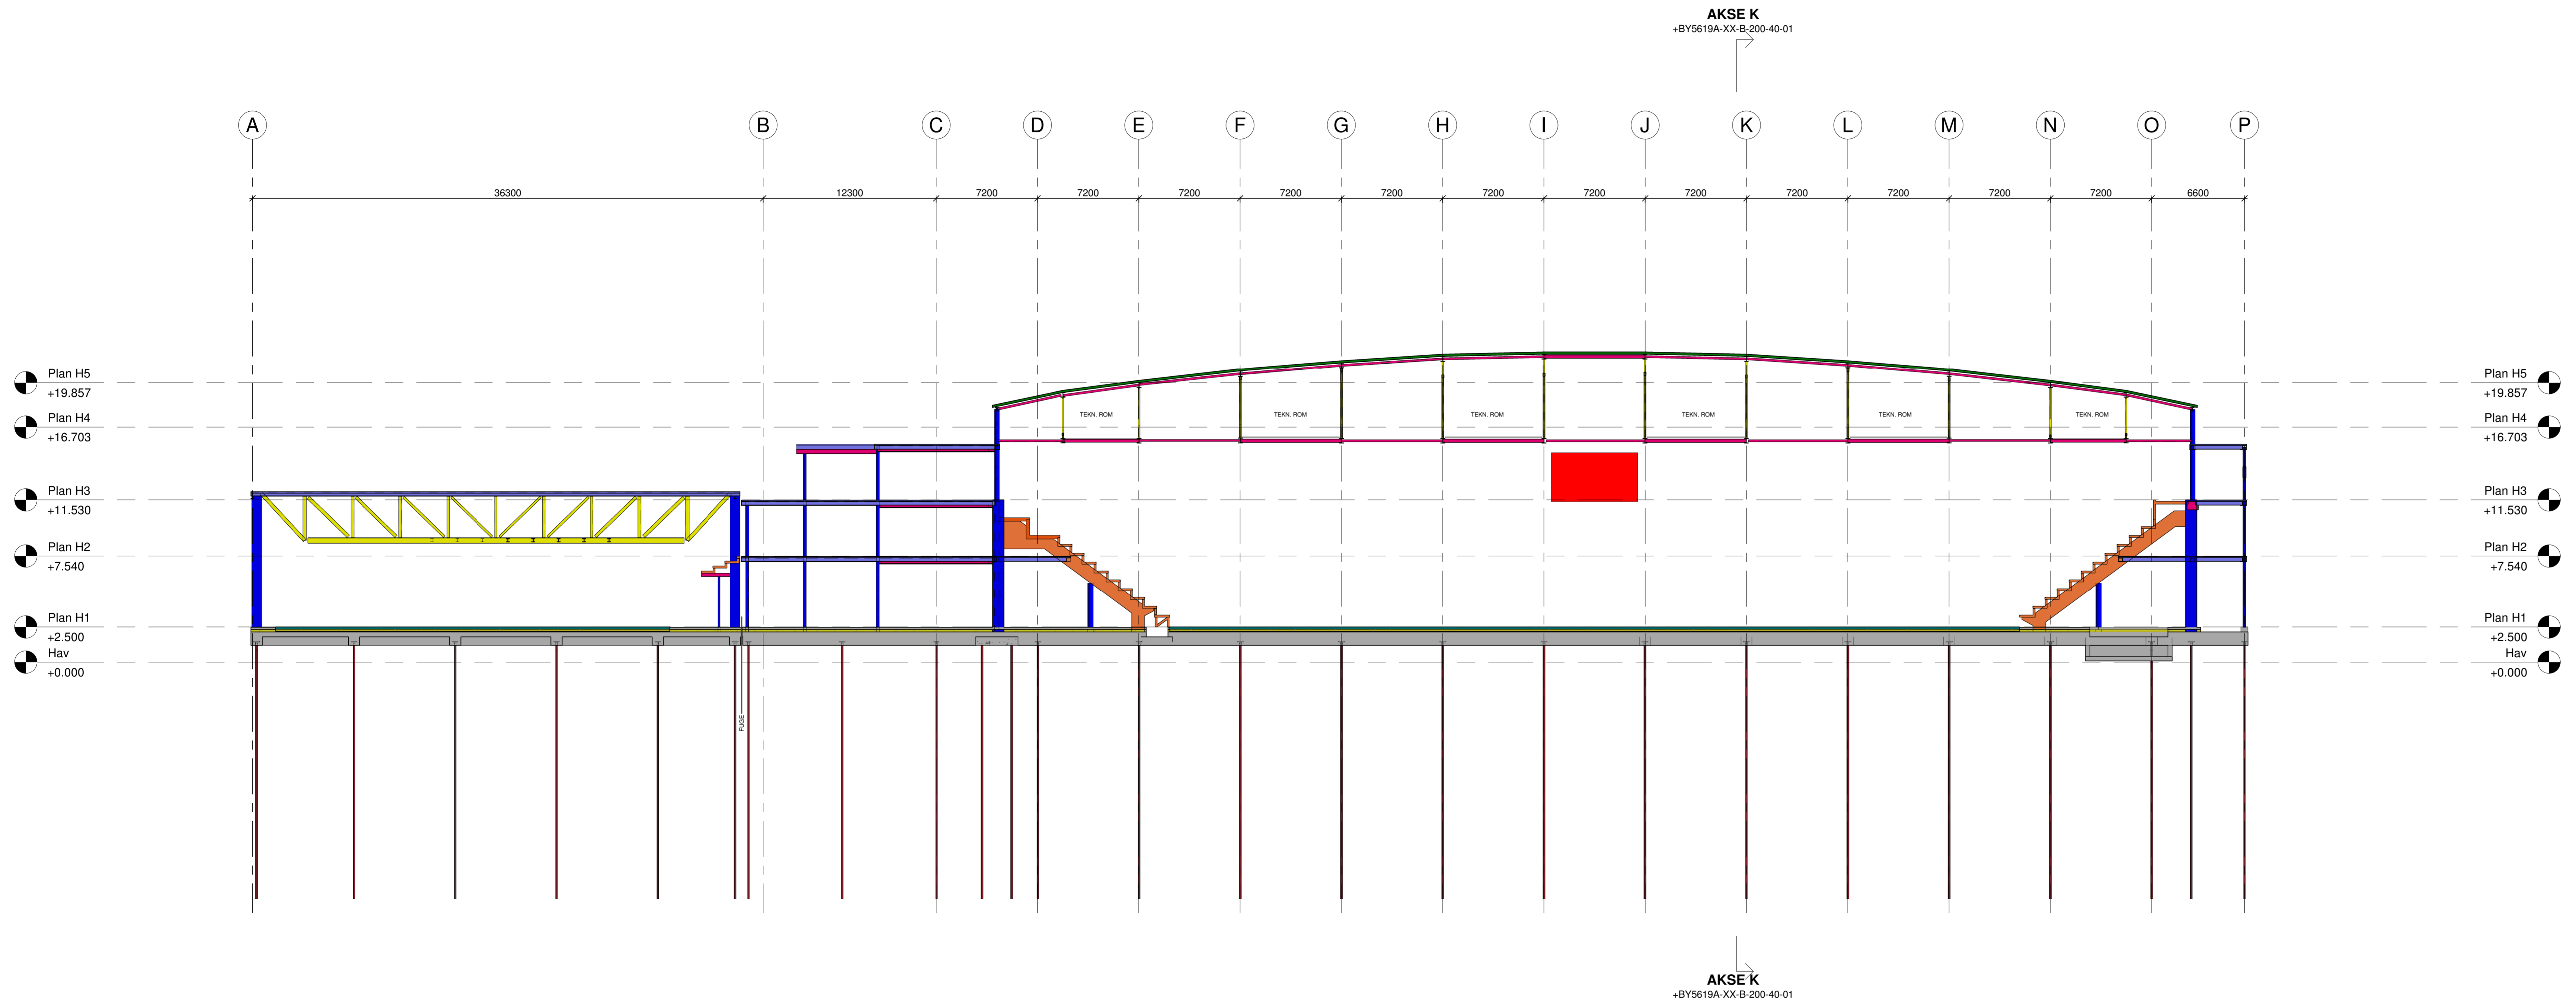

AKSE K  
+BY5619A-XX-B-200-40-01

AKSE K  
+BY5619A-XX-B-200-40-01

Prosjekt: CAMPUS - ARENA FREDRIKSTAD Prosjekt: 1521/Fredrikstad Etage: 2 Byggeskisse 2 1507/Fredrikstad SNITT AKSE 5 SNITT		Oppdragsnavn: Griff Arkitektur Gårds Beiting vei 28 1413 ST. FREDRIKSTAD 33495 Oppdragsleder: SCHN Tegner: SCHN Sjeftegningsingeniør: SCHN 04.02.2021 1: 200 04.02.2021		TILBUDSTEGNING 04.02.2021 SMS SCHN	1: 200 04.02.2021
--	--	--	--	---	----------------------

