



Prosjekt: Sagparken Prosjekt: Campus

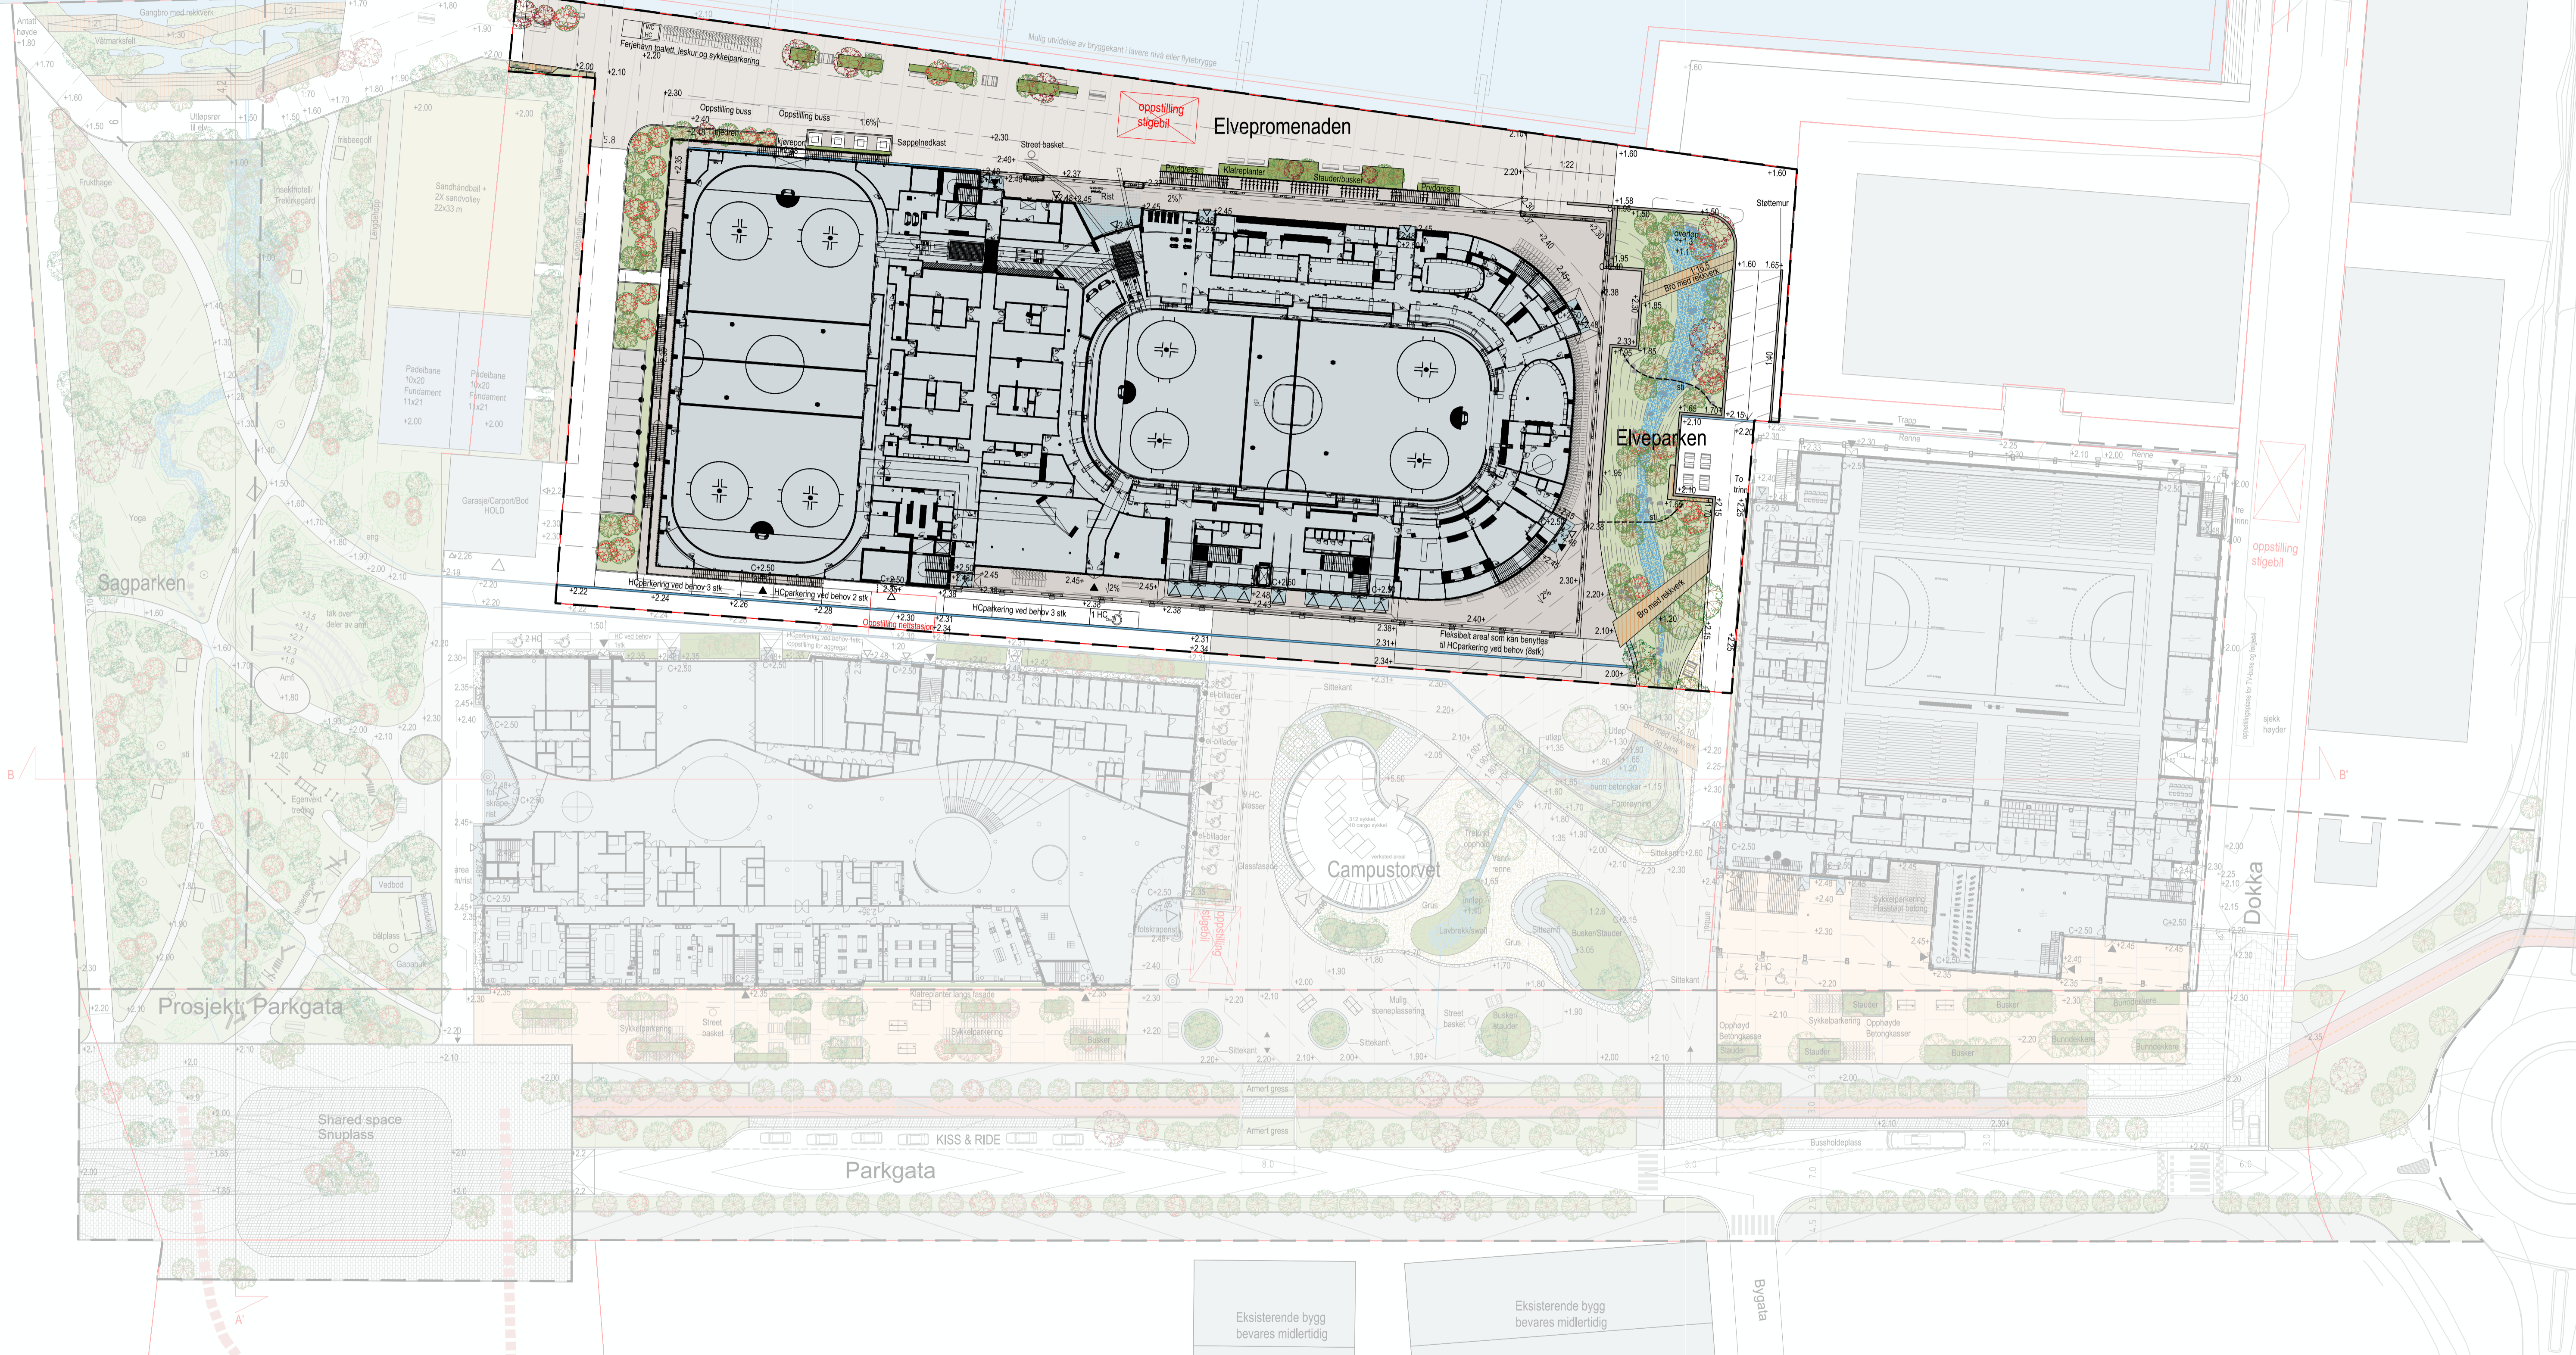

Tegnforklaring

- | | | | | | | | |
|--|-----------------------------|--|-----------------|--|--------------------------------|--|-----------------|
| | Prosjektgrense | | Gress | | Linjehenering | | Sykkelparkering |
| | Foresått reguleringsgrenser | | Eng | | Granittkant /sillekant/avviser | | Kantstein |
| | Granittdekke | | Busk/Staudfelt | | Betongkant/mur | | Søppelekkast |
| | Plaststøpt betongdekke | | Stornvann-areal | | Granittblokk | | |
| | Asfalt | | Fotskraperist | | Street basket | | |
| | Tre | | | | Benker og bord | | |
| | | | | | Inngangramming | | |

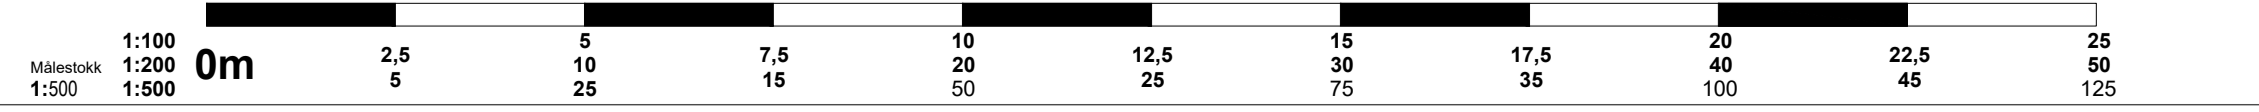

CAMPUS - Arena Fredrikstad FMV vest 1671 Fredrikstad 423 2 0 Prosjekt nr. 10162 10211394-06 Oppgitt av: CR Utarbeidet av: JS Prosjektleder: ARENA FREDRIKSTAD - UTOHMUS Utviklet av: UTOHMUS Utarbeidet av: UTOHMUS Dato: 05.02.2021		Link Arkitektur and Landskap 0153 Oslo LINK ARKITEKTUR 10211394-06 Utarbeidet av: CR Utarbeidet av: JS Prosjektleder: ARENA FREDRIKSTAD - UTOHMUS Utviklet av: UTOHMUS Utarbeidet av: UTOHMUS Dato: 05.02.2021			
Rev	Nr	Beskrivelse	Dato	Sign	Kont