


Utsnitt, plantegning: BY5619-A-H1-A-200-20-121

Utsnitt, plantegning: BY5619-A-H1-A-200-20-122

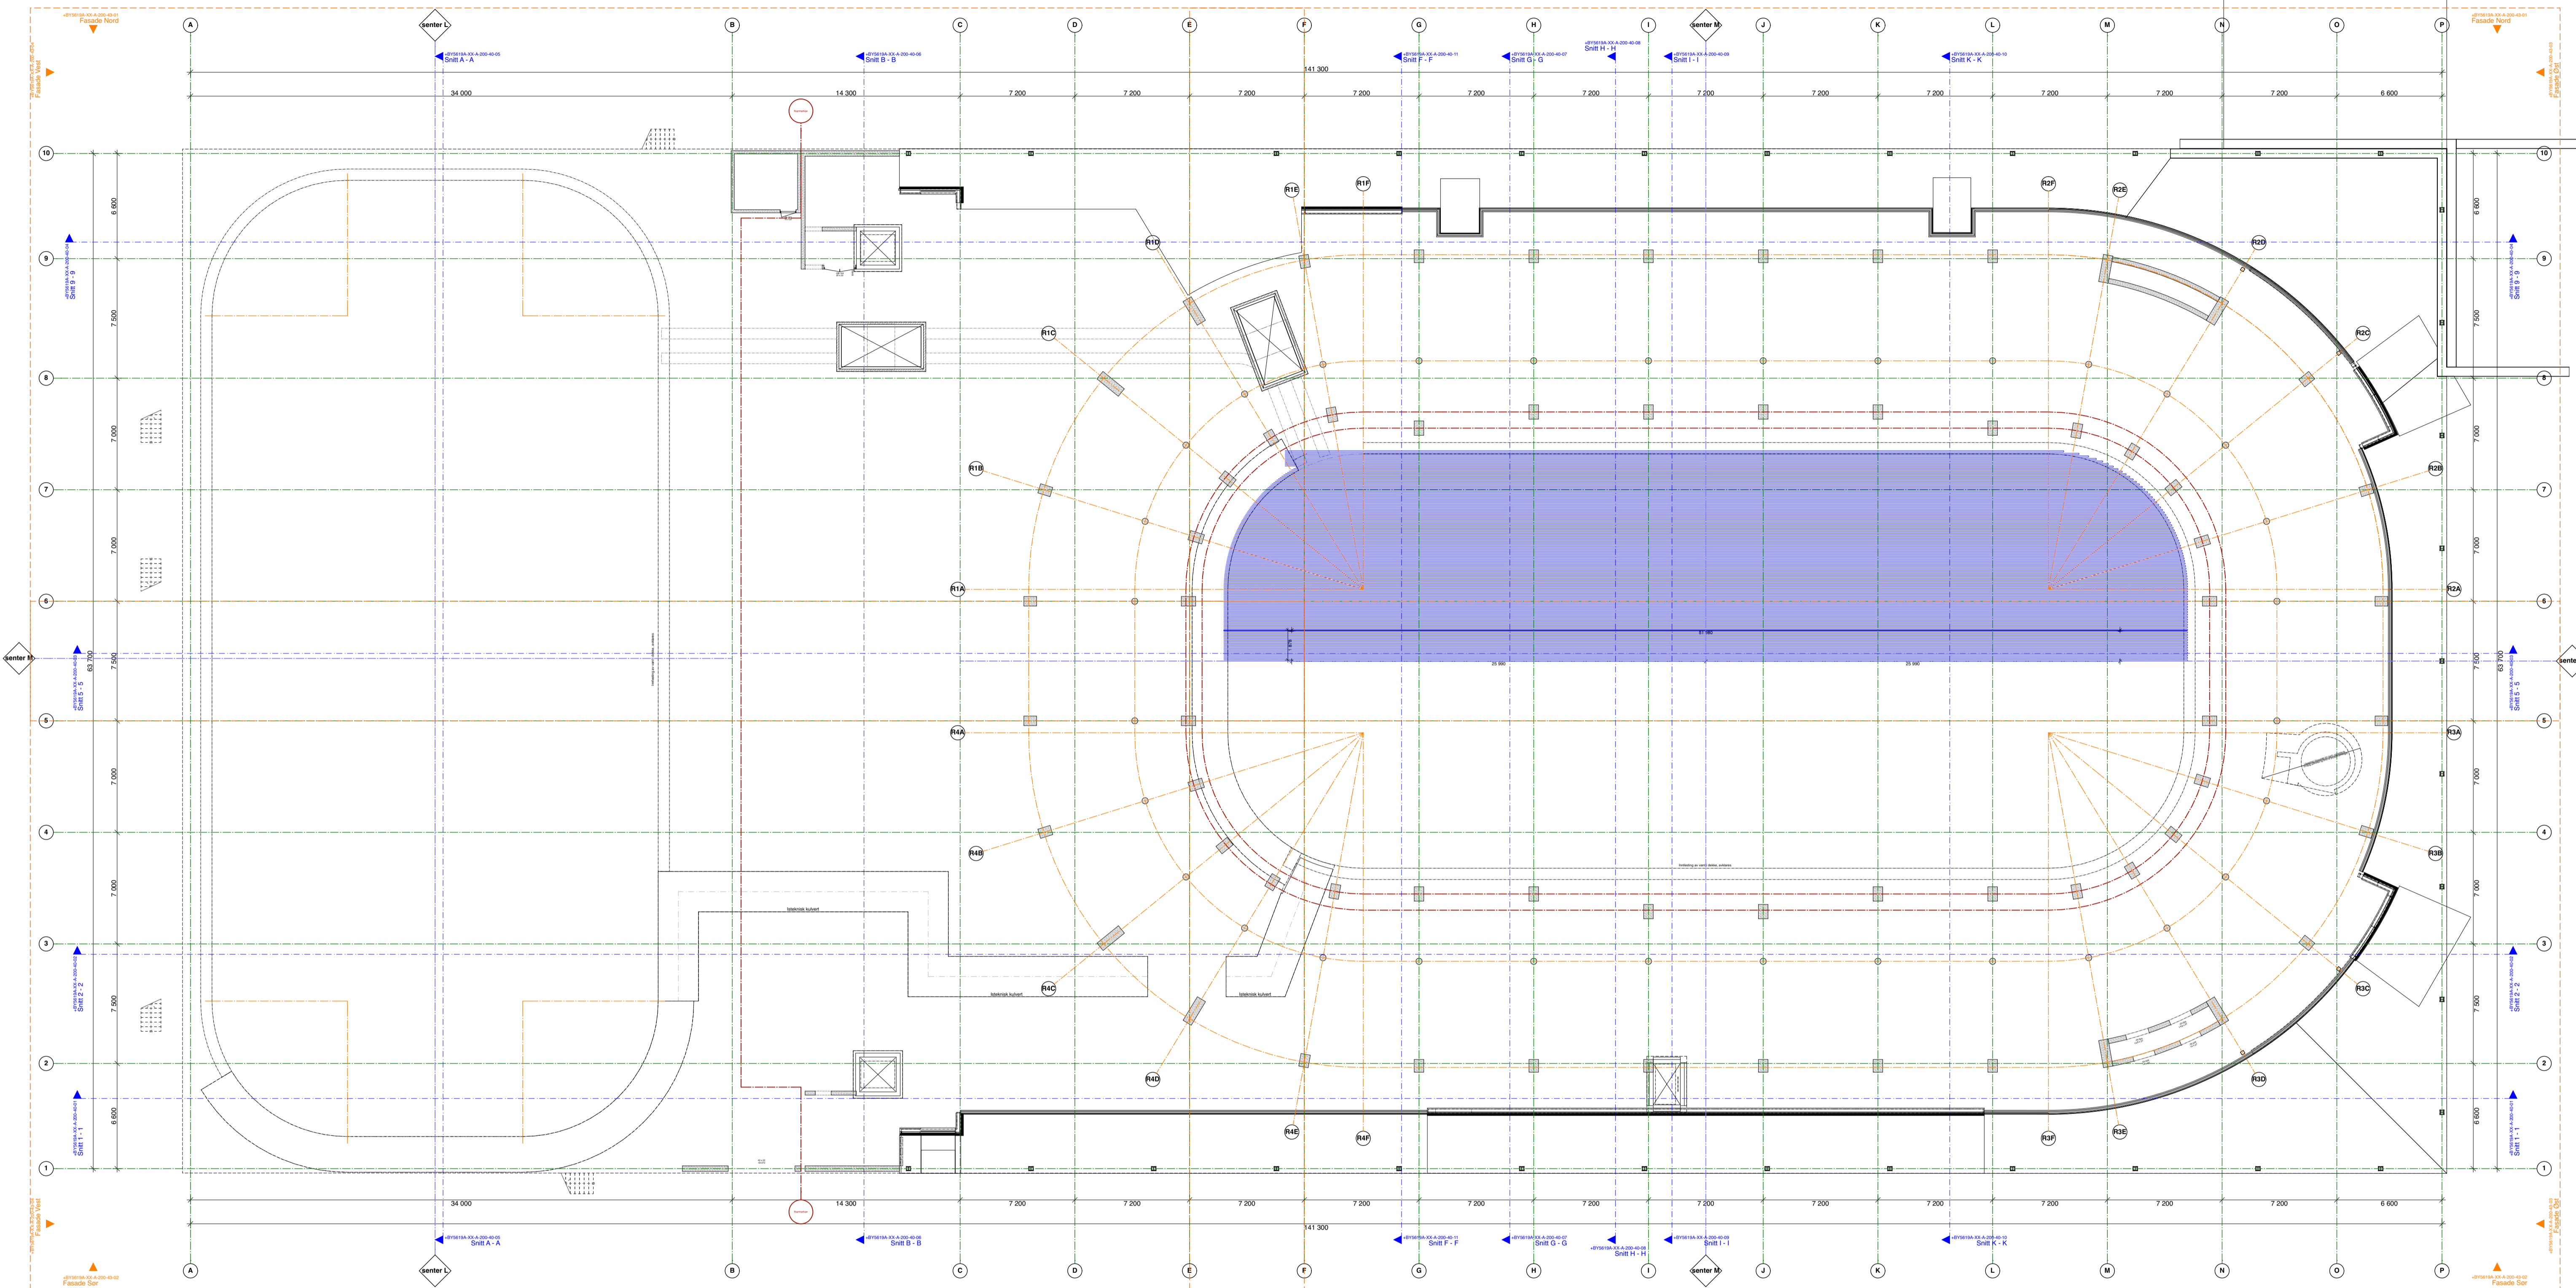

Utsnitt, plantegning: BY5619-A-H1-A-200-20-123

Utsnitt, plantegning: BY5619-A-H1-A-200-20-124

CAMPUS - Arena Fredrikstad FMV/Vest 1671 Kråkera 423 2 0 Fredrikstad kommune Byggesaksnummer 2 Fredrikstad Arkitekt Griff Plan nr BY5619-A-H1-A-200-20-09		 Griff Arkitektur Gamle Redning vei 28 N-1671 Kråkera Tlf: 482 65 609 epost: griff@griffarkitektur.no			
Prosjektleder KHUCB/MS Godkjent av KH		Prosjektnummer IN1082 Saksnummer 3342 Dato 18.03.2021 Utarbeidet av KHUCB/MS 1:200 @ A1 18.03.2021			
BY5619 A H1 A 200 20 09 4 I		 			
Rev	Nr	Beskrivelse	Dato	Sign	Kontroll

FORELØP
10/03/2021

