
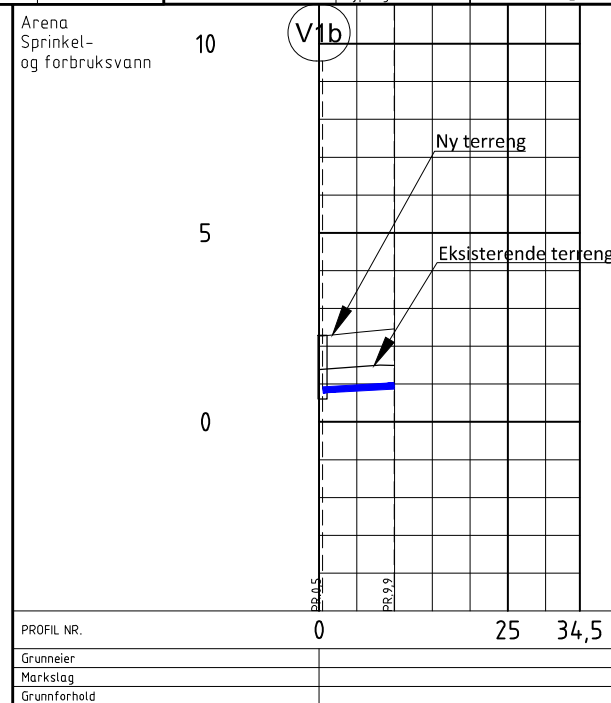


PROFIL NR.	0																		
Grunneier																			
Markslag																			
Grunnforhold																			
TERRENG HJ/TOPP VEGDEKKE	1,34	1,39	1,42	1,43	1,45	1,48	1,51	1,55	1,59	1,62	1,65	1,60	1,64	1,45	1,25	1,05	1,00	1,00	1,18
Hor.vinkelpunktavstand i m	12,6	12,6			4,3,1										37,0				
Kumavstand i m	12,6				4,3,1										37,0				
Fall i ‰	-26,1				-10,0										-10,0				
Overvannsledning																			
Kote innv. bunn	-0,00																		
Type og dim	400DV_0 SN8														500DV_0 SN8				

PROFIL NR.	0					
Grunneier						
Markslag						
Grunnforhold						
TERRENG HJ/TOPP VEGDEKKE	1,70	1,71	1,70	1,69	1,66	1,74
Hor.vinkelpunktavstand i m	3,2		22,9			
Kumavstand i m	3,2		22,9			
Fall i ‰	-10,0		-12,8			
Overvannsledning						
Kote innv. bunn	0,18		0,15			-0,15
Type og dim	400DV_0 SN8					

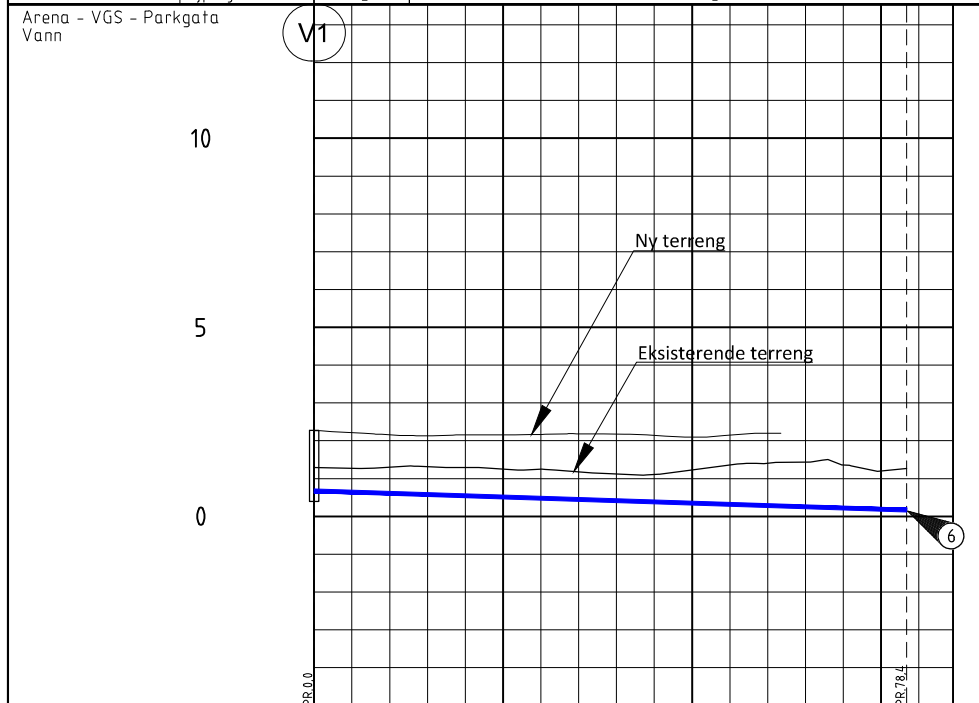

PROFIL NR.	0																
Grunneier																	
Markslag																	
Grunnforhold																	
TERRENG HJ/TOPP VEGDEKKE	1,30	1,27	1,30	1,32	1,29	1,25	1,25	1,17	1,12	1,11	1,23	1,36	1,40	1,43	1,36	1,20	1,27
Hor.vinkelpunktavstand i m																	
Kumavstand i m																	
Fall i ‰																	
Vannledning																	
Kote utv. topp	0,67																
Type og dim																	

PROFIL NR.	0		
Grunneier			
Markslag			
Grunnforhold			
TERRENG HJ/TOPP VEGDEKKE	1,38	1,45	1,49
Hor.vinkelpunktavstand i m	9,9		
Kumavstand i m	9,9		
Fall i ‰	10,8		
Vannledning			
Kote utv. topp	0,88		0,98
Type og dim	125PE 100 SDR 11		
Vannledning 2			
Kote utv. topp	0,92		0,92
Type og dim	48PE 100 SDR 11		

Merknader

- 5 Utløp ender opp i Vester elven.
- 6 Tilkobles til fremtidig VA-anlegg i Parkgata.

Bestemmelser

Påkoblingspunkt til eksisterende ledninger/kummer/stikkledninger skal frigraeves og kontrollmåles før utførelse.

Tegnforklaring

Overvannsledning
Vannledning
Isolasjon (XPS) 50 mm

Prosjektert

CAMPUS - Arena Fredrikstad FMF vest 1671 Fredrikstad 423 2 0 10/10/2021		Multiconsult Storgata 35 1607 Fredrikstad 10211394-06 10/10/2021	
Prosjekt: Arena Fredrikstad - Utomhus VA - Profil		Tegning: 10211394-06 10/10/2021	
Prosjektleder: [Name] Tegner: [Name]		Prosjekt: [Name] Tegning: [Name]	
01/10/2021 U XX Z 731 10 03 4 A C		01/10/2021 U XX Z 731 10 03 4 A C	