
 


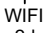


SYMBOLFORKLARING

 Uttak, data singel
 Uttak, WIFI dobbel

Fiber
 Fiber 24 Fiber OS1 9/125 µm 
Kategorikabel 

FORKLARING:

TEGNINGER ANGIR KUN PRINSIPELLE LØSNINGER OG ANSES KUN SOM VEILEDENE. DET ER OPP TIL ENTREPENØR Å FINNE DE RIKTIGE LØSNINGENE I DERES PROSJEKTERING, TILBUDSBEFARING OG DERETTER DETALJPROSJEKTERING.

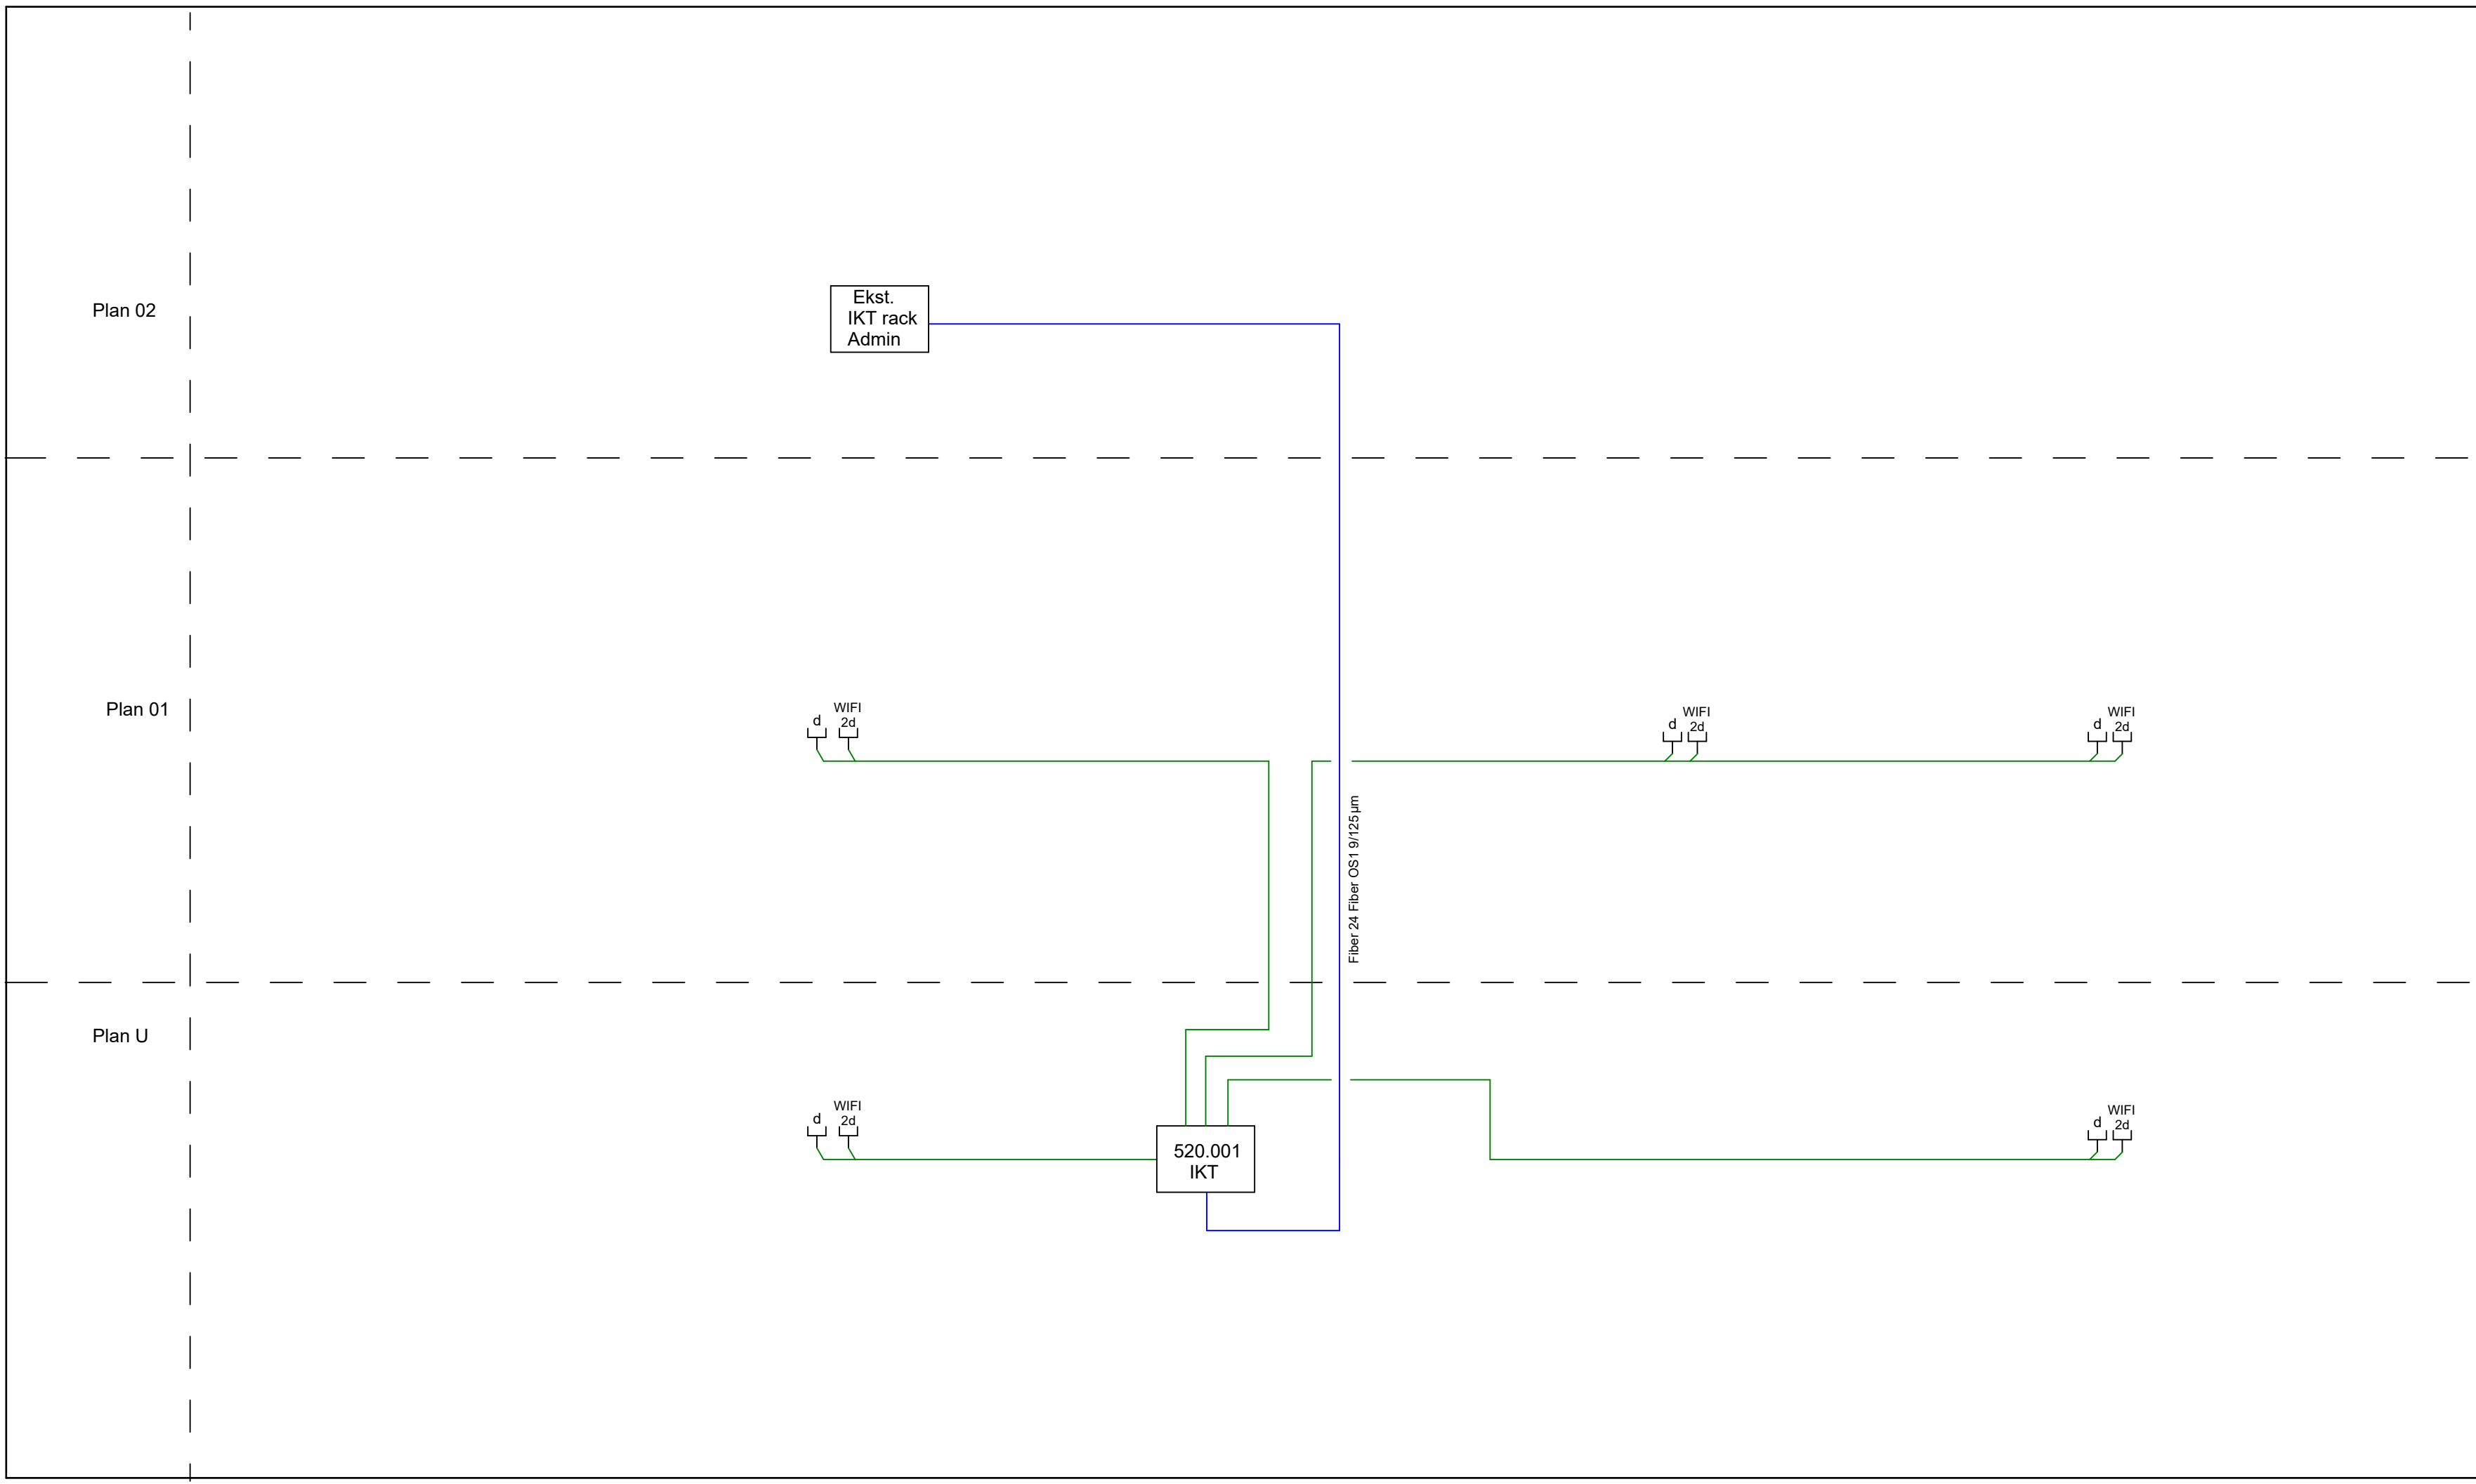

| | | | | | |
|------|------------|------------------------------|------------|-------------|----------|
| F02 | 2024-09-02 | For anskaffelse | ChNils | THOTEN | MaMill |
| D01 | 2024-03-22 | For gjennomsyn oppdragsgjver | ChNils | KJGLUJ | MaMill |
| Rev. | Dato | Beskrivelse | Utarbeidet | Fagkontroll | Godkjent |

Dette dokumentet er utarbeidet av Norconsult som del av det oppdraget som fremgår nedenfor. Opphavsretten tilhører Norconsult. Dokumentet må bare benyttes til det formål som oppdragsavtalen beskriver, og må ikke kopieres eller gjøres tilgjengelig på annen måte eller i større utstrekning enn formålet tilsier.

KRISTIANSUND KOMMUNE Målestokk (gjelder A3.A2)
1 : 1

STIGELEDNINGSKJEMA IKT