


System 36.12 - Tilbygg Garderobe

NB! Det presiseres at disse tegningene er veiledende. TE er ansvarlig for at løsninger er i henhold til krav.

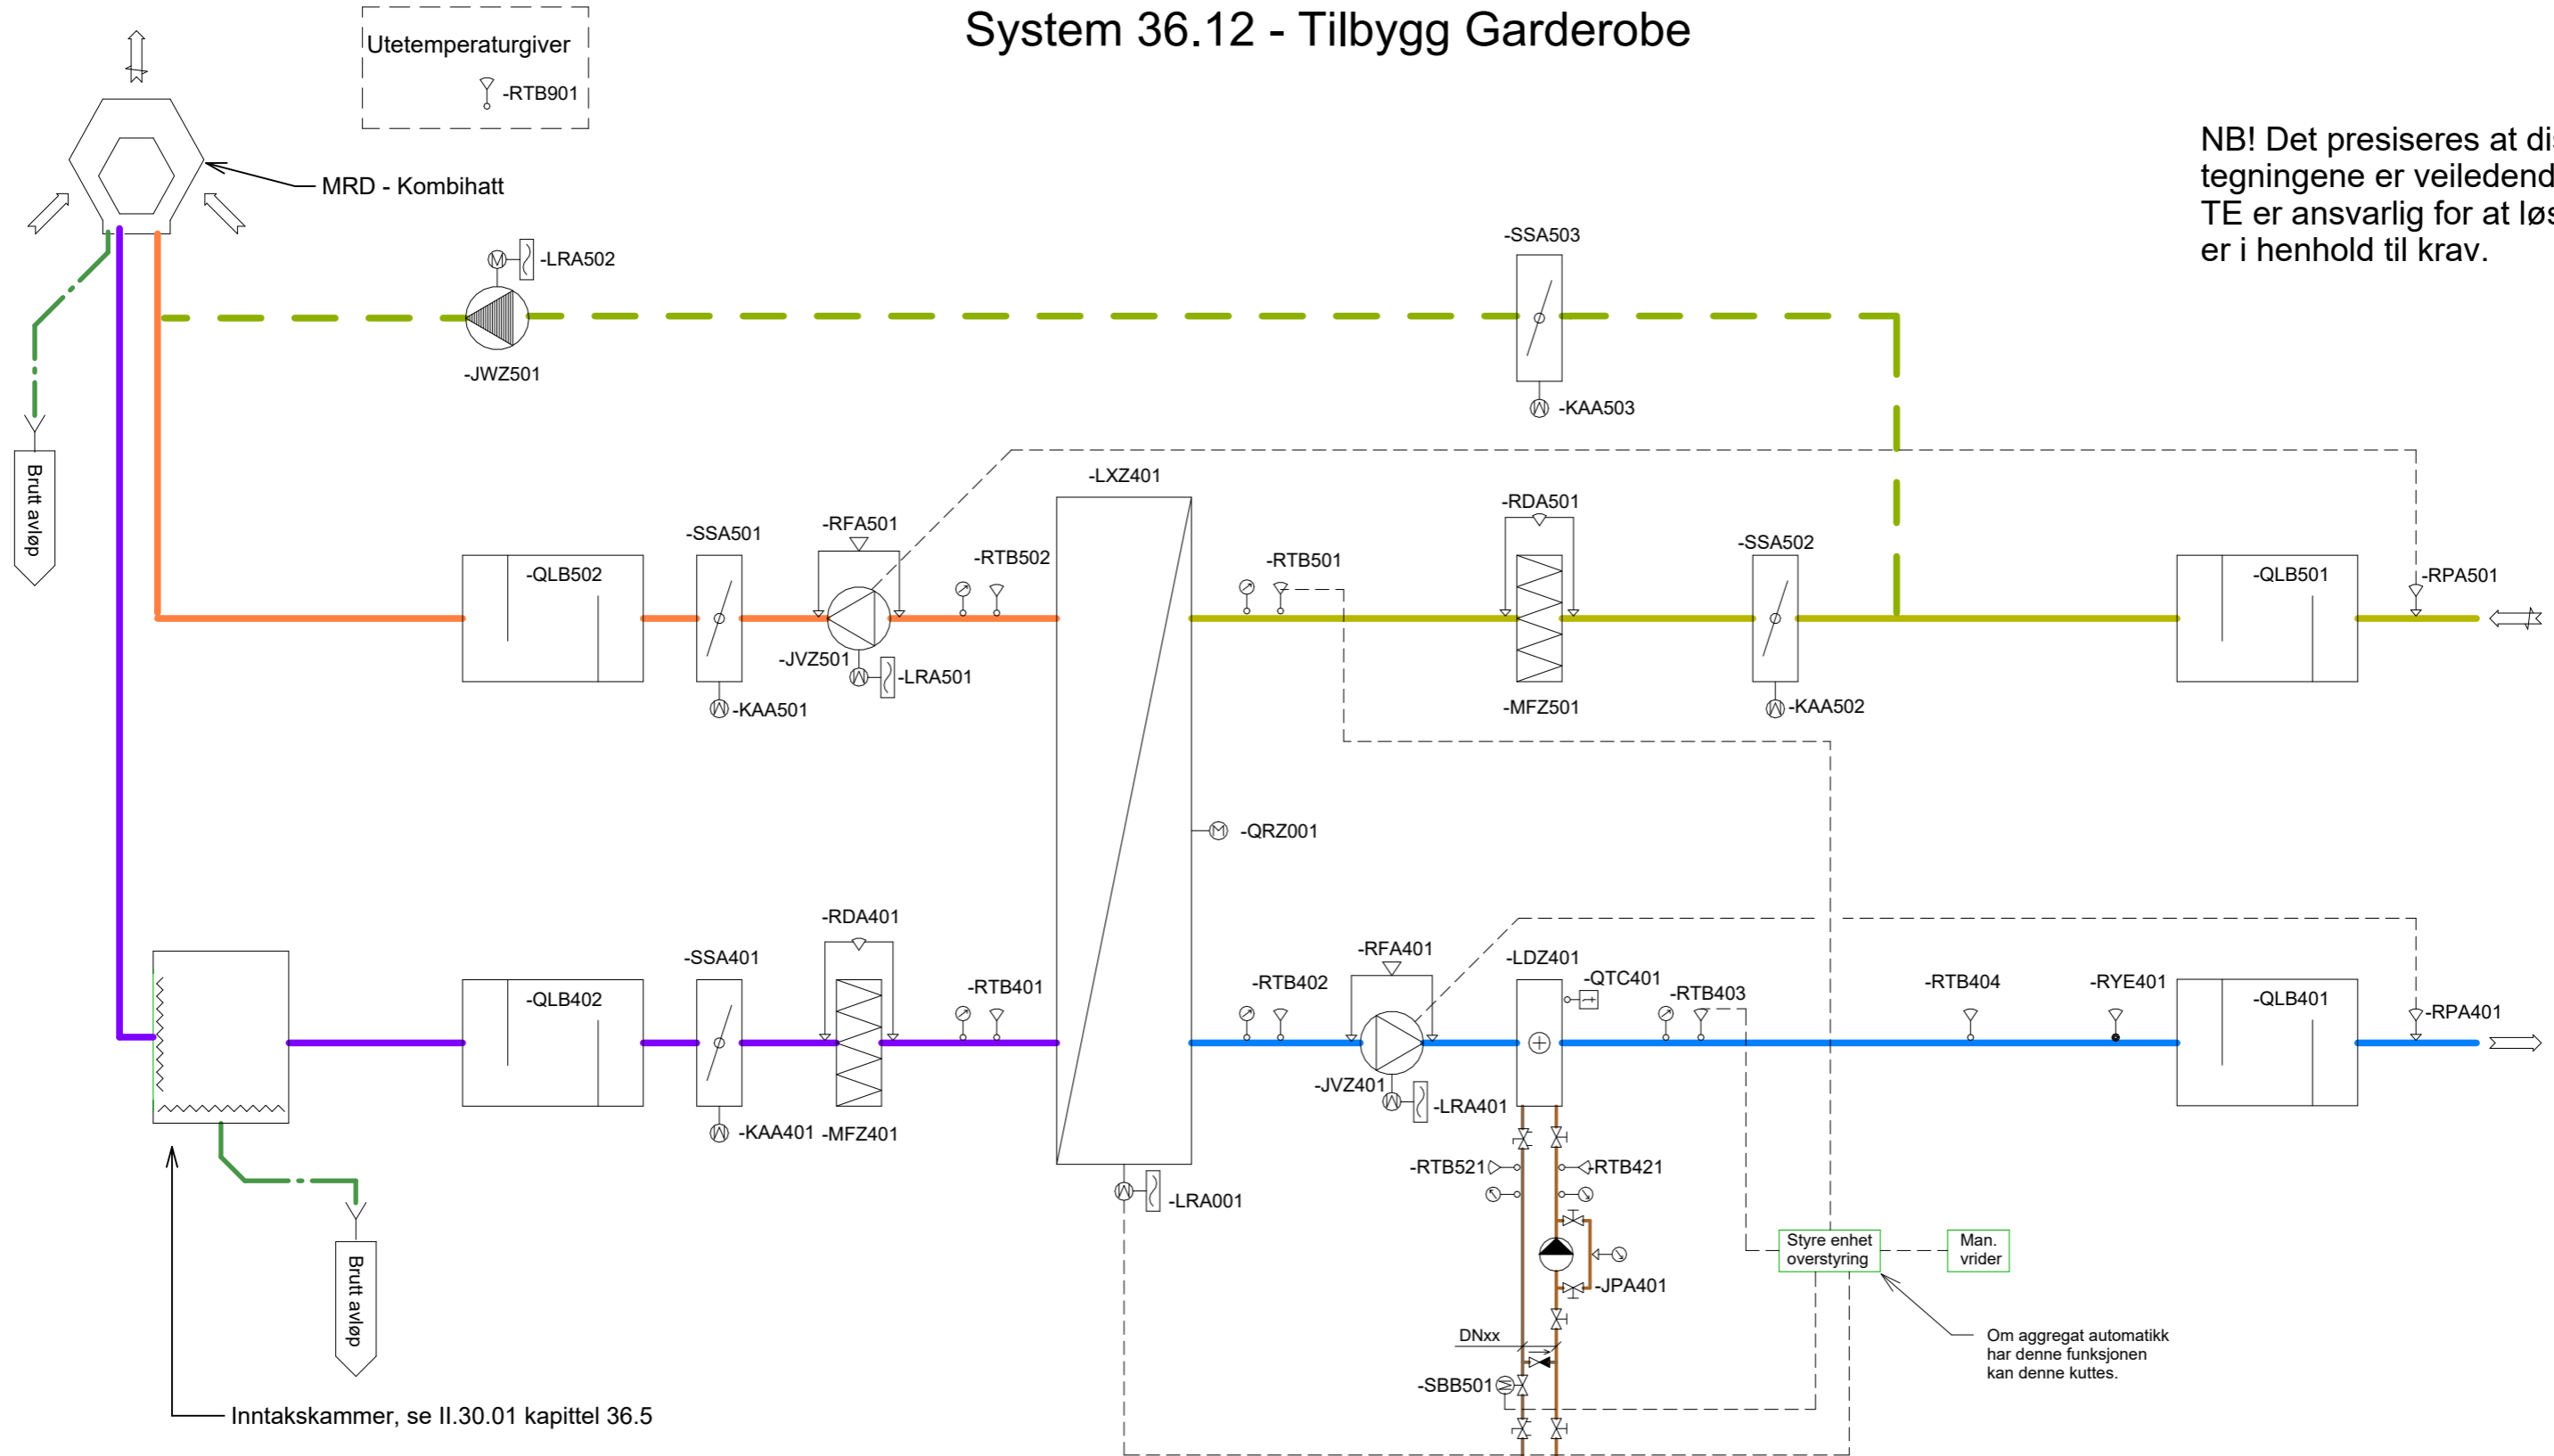

Symbolliste

- | | | | | | | | | |
|----------------------------|------------------------------------|----------------------|------------------------|------------------------|------------|---------------------|--------------------------|---------------------|
| RIZ Termometer | SMA Avstengningsventil | LRA Frekvensomformer | KAA Motor, modulerende | LDZ Varmebatteri, vann | MFZ Filter | QLB Lyddemper, kort | NTA Ekspansjonstank | NOZ Glykolkar |
| RTB Temperaturgiver | SVZ Reguleringsventil m/målenipler | KNC Avløp | JWZ Spesialvifte | LDZ Kjølebatteri | SSA Spjeld | MRB Rist, venstre | RDA Differensetrykkgiver | RFA Luftmengdemåler |
| RHA Fuktighetsgiver | SBB Ventil modulerende | JWZ Vifte, generelt | SBB Shuntventil | JPA Pumpe | JPA Pumpe | JPA Pumpe | JPA Pumpe | MRD Kombihatt |

F02	2024-09-02	For Anskaffelse	SALau	HaFje	CamEil
D01	2024-03-22	Til gjennomsyn hos oppdragsgiver	SALau	HaFje	CamEil
Rev.	Dato	Beskrivelse	Utarbeidet	Fagkontroll	Godkjent

Dette dokumentet er utarbeidet av Norconsult AS som del av det oppdraget som fremgår nedenfor. Opphavsretten tilhører Norconsult AS. Dokumentet må bare benyttes til det formål som oppdragsavtalen beskriver, og må ikke kopieres eller gjøres tilgjengelig på annen måte eller i større utstrekning enn formålet tilsier.

Kristiansund kommune Eiendomsdrift
Målestokk (gjelder A3)
1 : 1

Allanengen skole
System 36.12 - Tilbygg Garderobe

	Oppdragsnummer 52202333	Tegningsnummer V-70-36-01	Revisjon F02
--	----------------------------	------------------------------	-----------------