


# SYSTEM 36.13 - KJØKKENHETTER

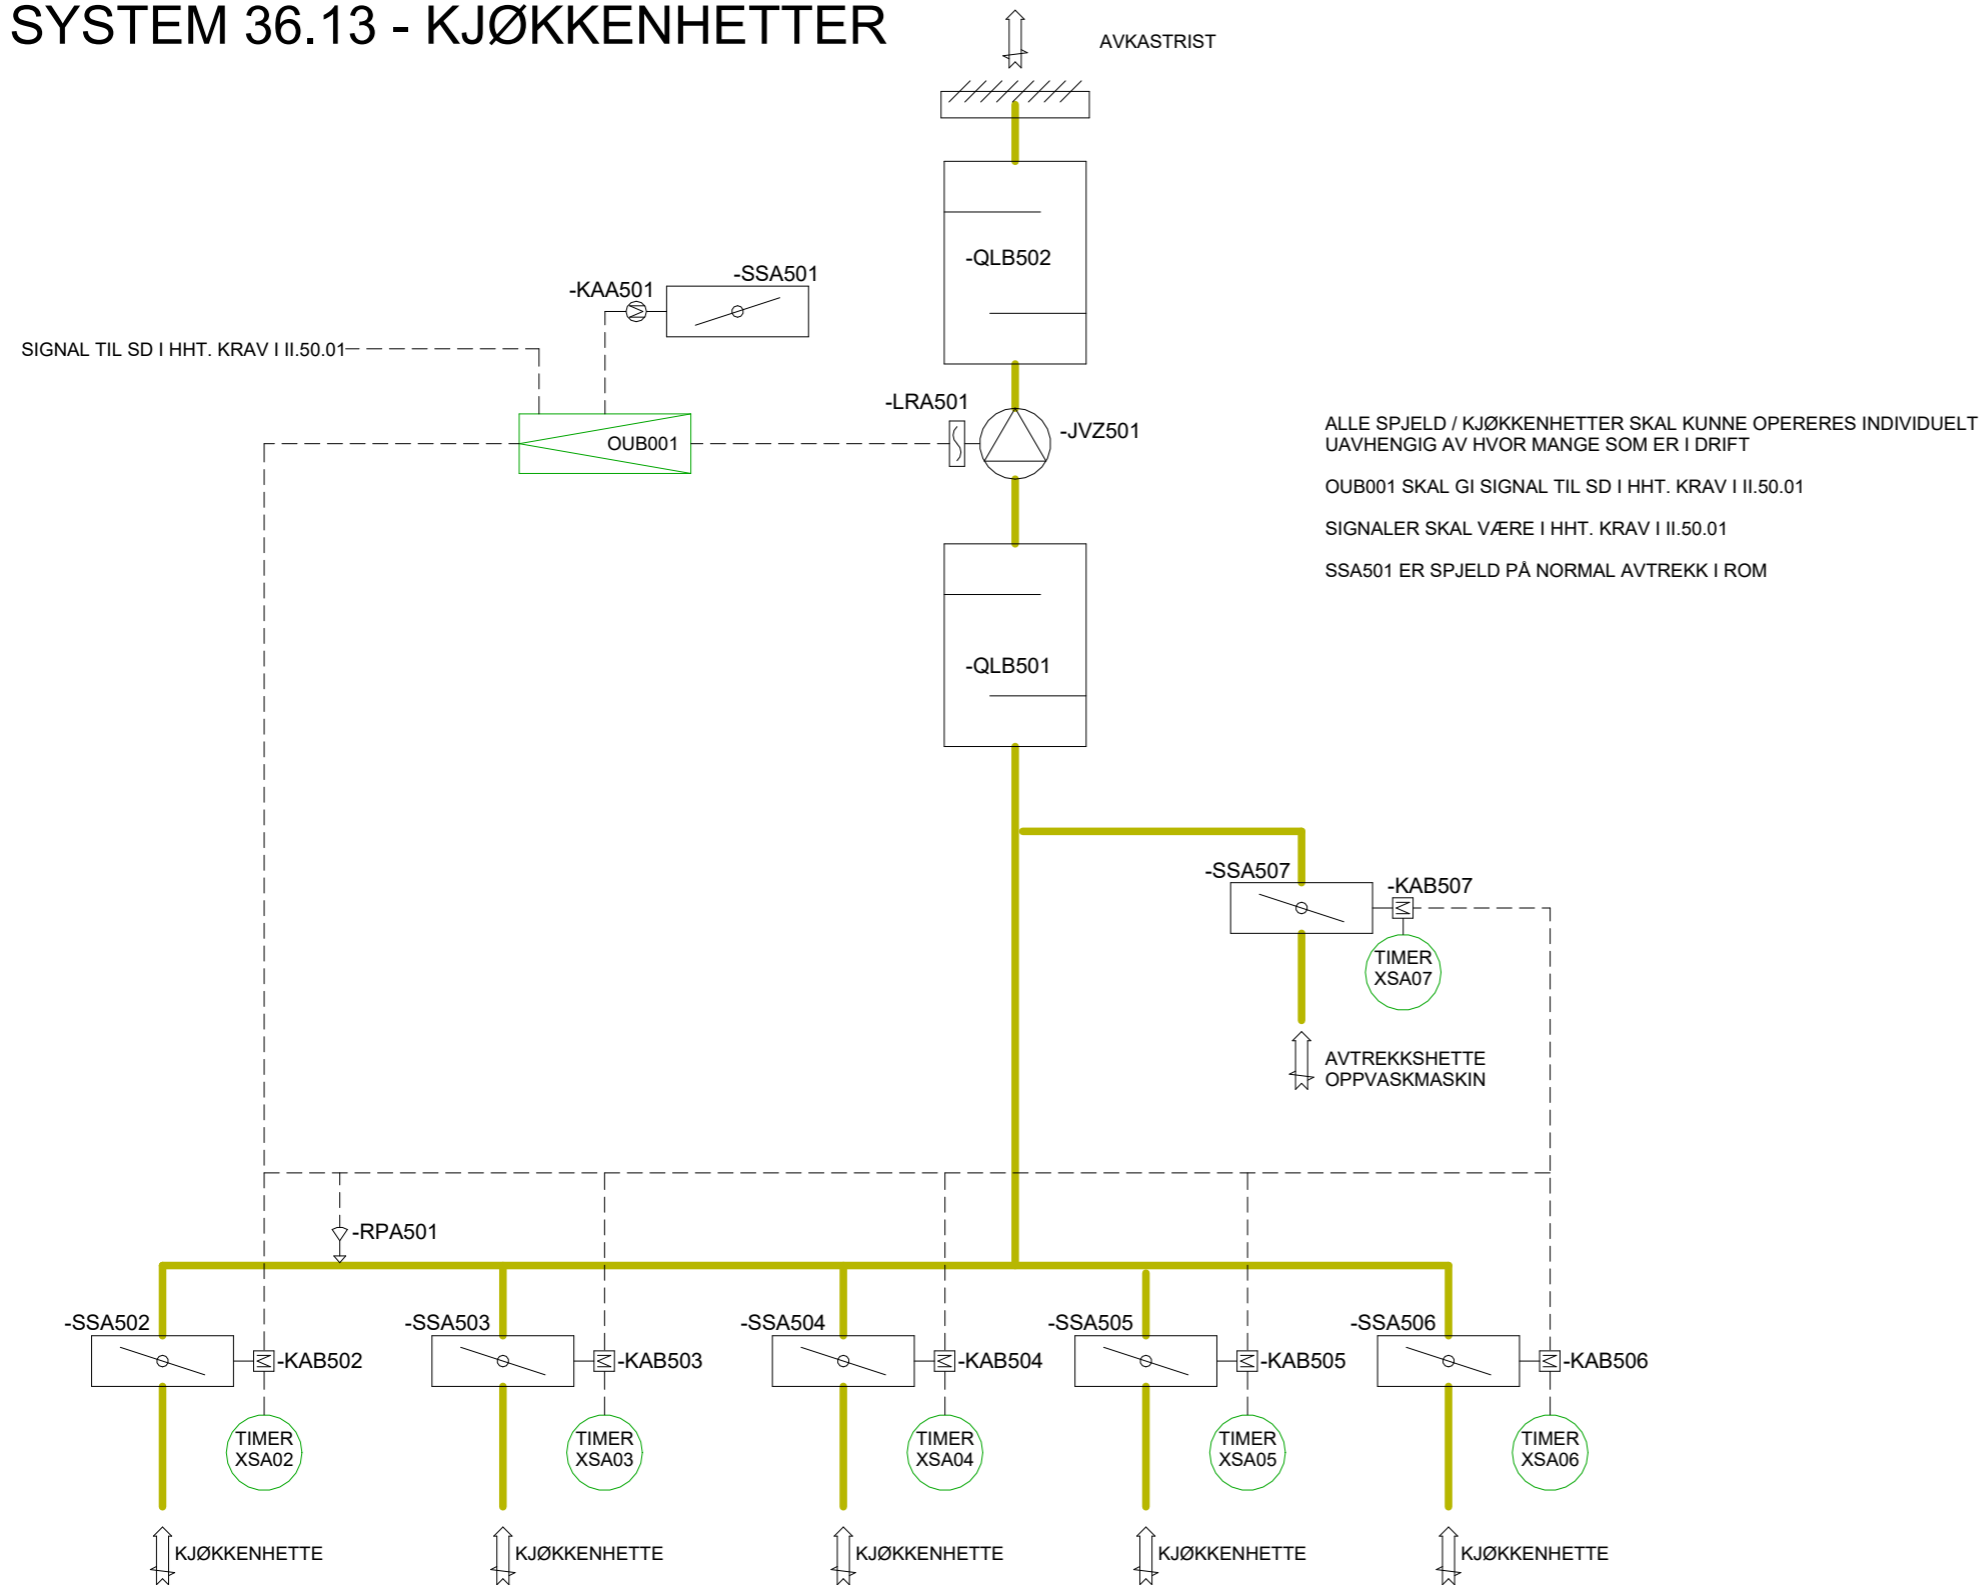

NB! Det presiseres at disse tegningene er veiledende. TE er ansvarlig for at løsninger er i henhold til krav.

## Symbolliste

RIZ Termometer	SMA Avstengningsventil	LRA Frekvensomformer	LDZ Varmebatteri, vann	SSA Spjeld	MRB Rist, venstre	NTA Ekspansjonstank	NOZ Glykolkar

F02	2024-09-02	For Anskaffelse	SALau	HaFje	CamEil
D01	2024-03-22	Til gjennomsyn hos oppdragsgiver	SALau	HaFje	CamEil
Rev.	Dato	Beskrivelse	Utarbeidet	Fagkontroll	Godkjent
Dette dokumentet er utarbeidet av Norconsult AS som del av det oppdraget som fremgår nedenfor. Opphavsretten tilhører Norconsult AS. Dokumentet må bare benyttes til det formål som oppdragsavtalen beskriver, og må ikke kopieres eller gjøres tilgjengelig på annen måte eller i større utstrekning enn formålet tilsier.					Målestokk (gjelder A3) <b>1 : 1</b>
Kristiansund kommune Eiendomsdrift					
Allanengen skole System 36.13 - Kjøkkenhetter					
Oppdragsnummer <b>52202333</b>		Tegningsnummer <b>V-70-36-02</b>		Revisjon <b>F02</b>	