


Symbolforklaring	
Symbol	Komponent
	Temperaturgiver
	Trykkgiver
	Termometer
	Stengeventil
	Tilluft
	Avtrekk
	Utedel kjølemaskin

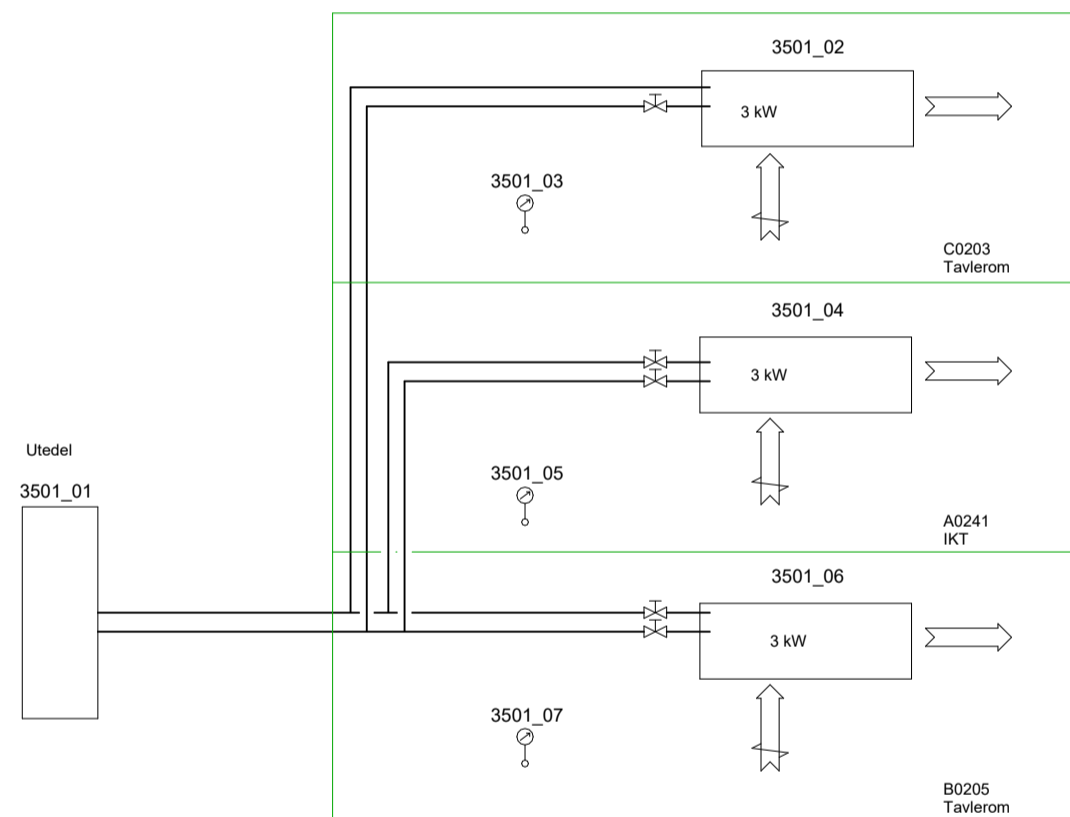

Tegningsnummer: **A-V-M-5-00-353-001** Revisjon: **A-01**

Lokasjonsfig.:

Rev.	Revisjonsdato	Revisjonskommentar	Rev. dato	Tegn.	Kontr.
A-01	15.08.24	Konkurransegrunnlag	MS	RE	
Rev.	Tekst	Rev. dato	Tegn.	Kontr.	

Prosjekt: **Espeland VBA**

 Oppdragsgiver: **VA-etaten**

DX-kjøling EL/IKT

Oppdragsleder: **Tom Monstad** Koordinatsystem: **UTM Sone 32** Målestokk:

 Oppdragsnr.: **613898-02** Haydedatum: **NN2000** Arkformat: **A&L**

Tegn. nr.: **A-V-M-5-00-353-001** Rev.: **A-01**