


Symbolforklaring	
Symbol	Komponent
	Temperaturgiver
	Trykk giver
	Termometer
	Stengeventil
	Tilluft
	Avtrekk
	Utedel kjølemaskin

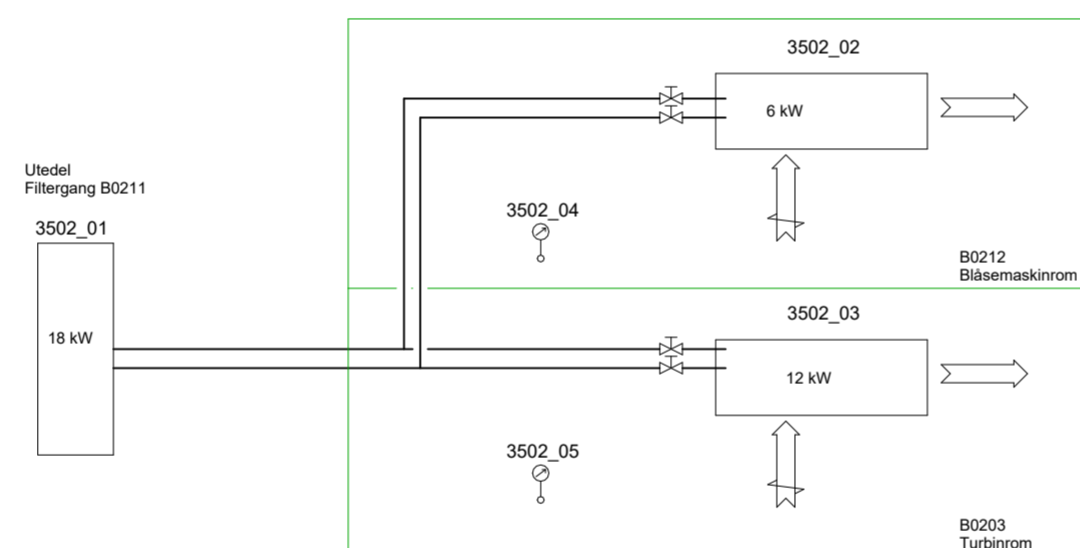

Tegningsnummer: **A-V-M-5-00-353-002** Revisjon: **A-01**

Lokasjonsfig.:

Rev.	Revisjonsdato	Revisjonskommentar	Tegn.	Kontr.
A-01	15.08.24	Konkurransesgrunnlag	MS	RE
Rev.	Rev. dato	Tegn.	Kontr.	

DX-kjøling, Turbinrom og blåsemaskinrom

Oppdragsleder: Tom Monstad
 Oppdragsnr.: 613898-02
 Koordinatsystem: UTM Sone 32
 Høydedatum: NN2000
 Målestokk:
 Arkformat: A&L
 Tegn. nr: **A-V-M-5-00-353-002** Rev: **A-01**
 Byggkode Fag Type Sone Elg. Bygningsdelnr. Løpenr.

#Bikubeegenskaper:Oppdrag=613898-02;Revisjon=A-01;Revisjonsdato=15.08.24;Revisjonskommentar=Konkurransesgrunnlag;Tittel=DX-kjøling, Turbinrom og blåsemaskinrom;Dokumentnavn=A-V-M-5-00-353-002#