


Symbolforklaring	
Symbol	Komponent
	Temperaturgiver
	Trykkgiver
	CO2-føler
	Fuktighetsmåler
	Termometer
	Vifte
	Tilluft
	Avtrekk
	Avfukter
	Kombiboks
	Varmebatteri
	Spjeld med motor
	Differansetrykkvakt
	Filter

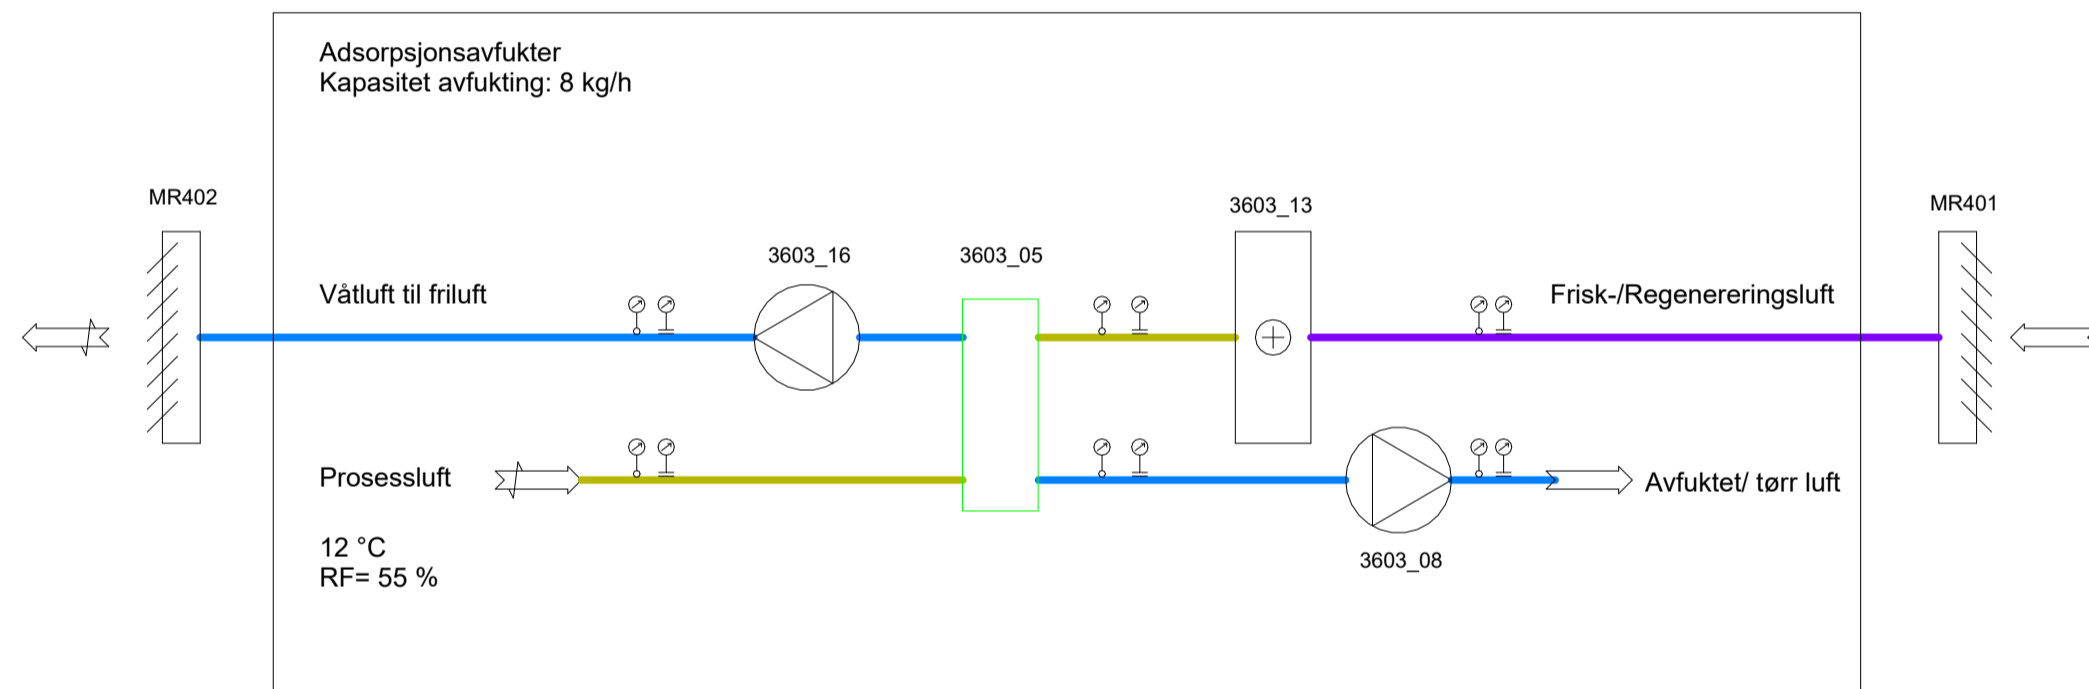

Tegningsnummer: **A-V-M-5-00-360-003** Revisjon: **A-01**

Lokasjonsfig.:

Rev.	Tekst	Rev. dato	Tegn.	Kontr.
A-01	Konkurransegrunnlag	15.08.24	MS	RE

Espeland VBA

 Oppdragslever: VA-etaten

Avfukter nybygg plan 2

Oppdragsleder: Tom Monstad Koordinatsystem: UTM Sone 32 Målestokk:

 Oppdragsnr.: 613898-02 Haydedatum: NN2000 Arkformat: AQL

Tegn. nr.: **A-V-M-5-00-360-003** Rev.: **A-01**

#Bikubeegenskaper:Oppdrag=613898-02;Revision=A-01;Revisjonsdato=15.08.24;Revisjonskommentar=Konkurransegrunnlag;Tittel=Avfukter nybygg plan 2;Dokumentnavn=A-V-M-5-00-360-003#