


Symbolforklaring	
Symbol	Komponent
	Temperaturgiver
	Trykk giver
	CO2-føler
	Fuktighetsmåler
	Termometer
	Vifte
	Tilluft
	Avtrekk
	Avfukter
	Kombiboks
	Varmebatteri
	Spjeld med motor
	Differansetrykkvakt
	Filter

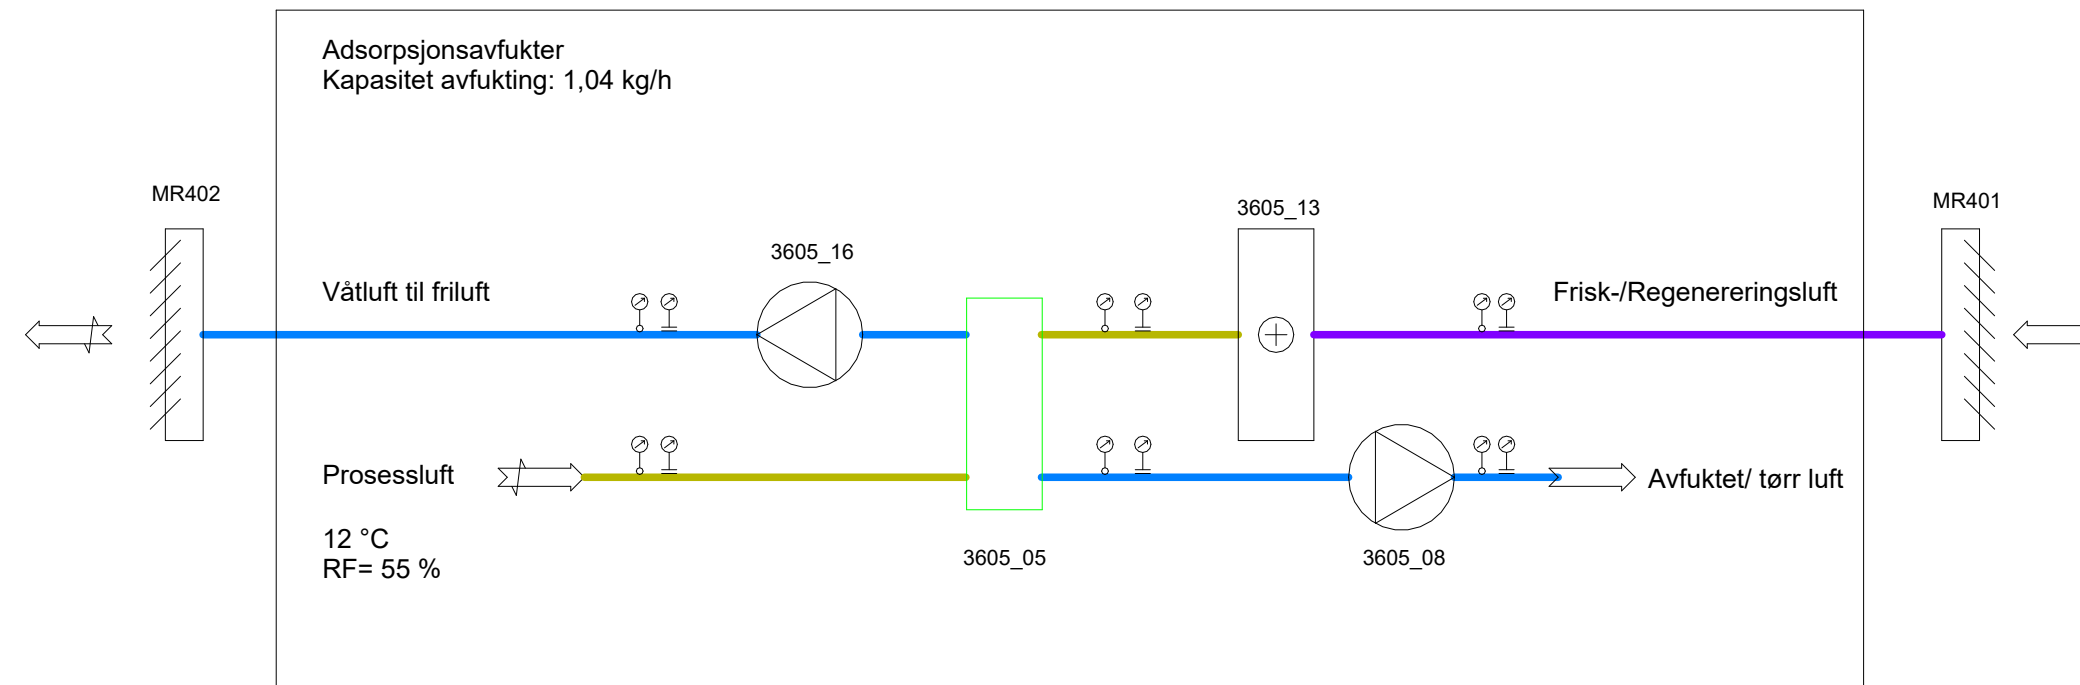

Tegningsnummer: **A-V-M-5-00-360-005** Revisjon: **A-01**

Lokasjonsfig.:

Rev.	Tekst	Rev.dat	Tegn.	Kontr.
A-01	Konkurransegrunnlag	15.08.24	MS	RE

Espeland VBA
 
  
 VA-etaten

### Avfukter filterkorridor

Oppdragsleder: Tom Monstad      Koordinatsystem: UTM Sone 32      Målestokk:
   
 Oppdragsnr.: 613898-02      Haydedatum: NN2000      Arkformat: A&L

Tegn. nr: **A-V-M-5-00-360-005**      Rev. **A-01**