


Symbolforklaring	
Symbol	Komponent
	Temperaturgiver
	Trykk giver
	CO2-føler
	Fukighetsmåler
	Termometer
	Vifte
	Tilluft
	Avtrekk
	Avfukter
	Kombiboks
	Varmebatteri
	Sjeld med motor
	Differansetrykkvakt
	Filter

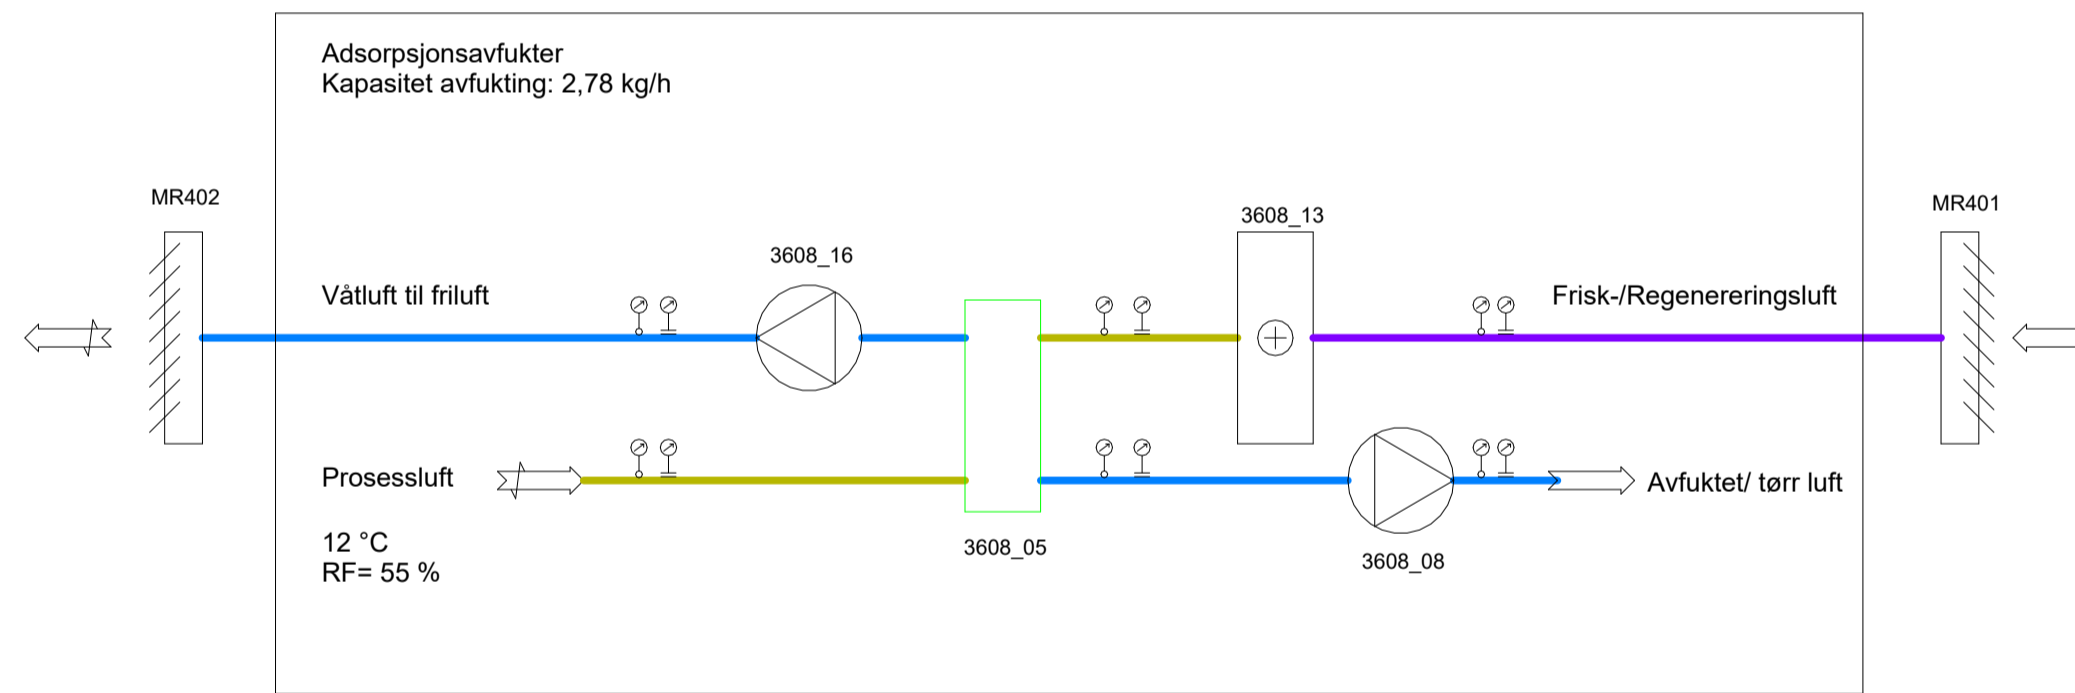

Tegningsnummer: **A-V-M-5-00-360-008** Revisjon: **A-01**

Lokasjonsfig.:

Rev.	Rev. dato	Tegn.	Kontr.
A-01	15.08.24	MS	RE
Rev.	Tekst	Rev. dato	Tegn. Kontr.

Espeland VBA

 VA-etaten

Avfukter slampressere slambygg

Oppdragsleder: Tom Monstad Koordinatsystem: UTM Sone 32 Målestokk:

 Oppdragsnr.: 613898-02 Haydedatum: NN2000 Arkformat: AQL

Tegn. nr.: **A-V-M-5-00-360-008** Rev.: **A-01**