


Symbolforklaring	
Symbol	Komponent
	Temperaturgiver
	Trykk giver
	Termometer
	Stengeventil
	Tilluft
	Avtrekk
	Utedel kjølemaskin

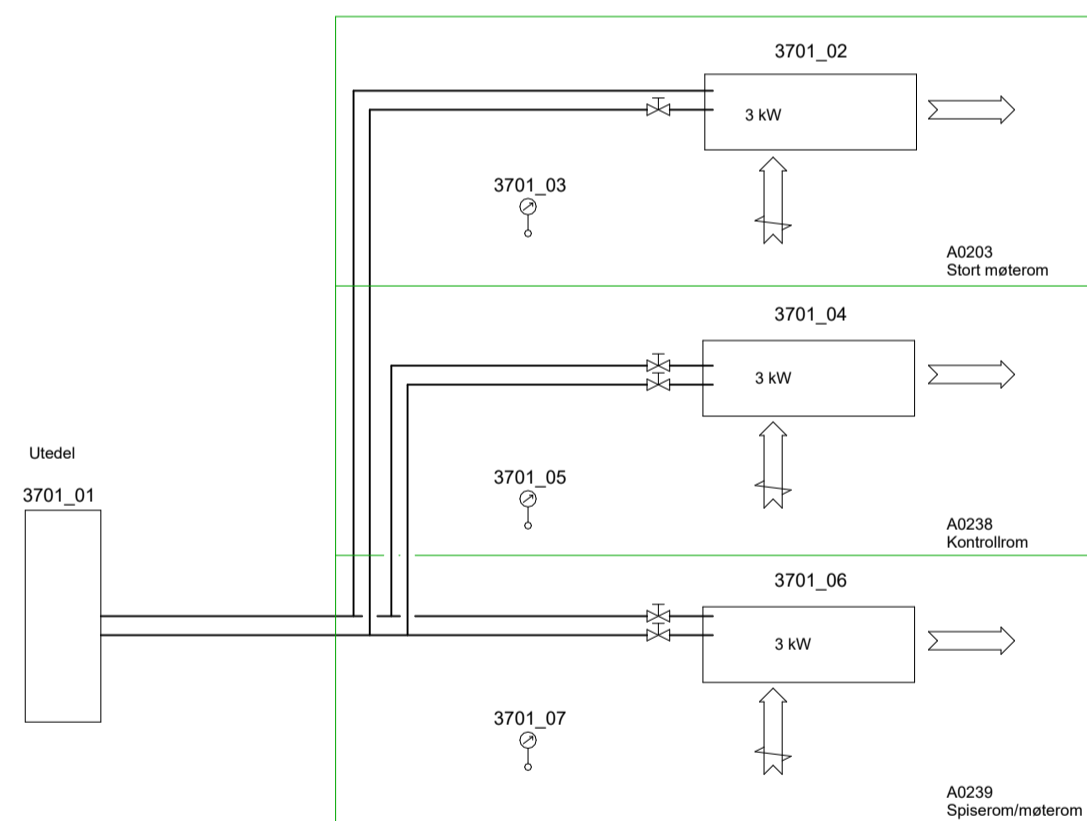

Tegningsnummer: **A-V-M-5-00-379-001** Revisjon: **A-01**

Lokasjonsfig.:

Rev.	Revisjonsdato	Revisjonskommentar	Rev. dato	Tegn.	Kontr.
A-01	15.08.24	Konkurransegrunnlag	MS	RE	

Rev.	Revisjonsdato	Revisjonskommentar	Rev. dato	Tegn.	Kontr.

Espeland VBA
   
 Opplagsgiver: VA-etaten

### DX-kjøling møterom og kontrollrom

Oppdragsleder: Tom Monstad      Koordinatsystem: UTM Sone 32      Målestokk:
   
 Oppdragsnr.: 613898-02      Høydedatum: NN2000      Arkformat: A&L

Tegn. nr.: **A-V-M-5-00-379-001**      Rev.: **A-01**

#Blikubeegenskaper:Oppdrag=613898-02;Revisjon=A-01;Revisjonsdato=15.08.24;Revisjonskommentar=Konkurransegrunnlag;Tittel=DX-kjøling møterom og kontrollrom;Dokumentnavn=A-V-M-5-00-379-001#