VINDUSKJEMA					
ID		V-01	V-01-inne	V-02	V-03
Antall		2	10	1	13
		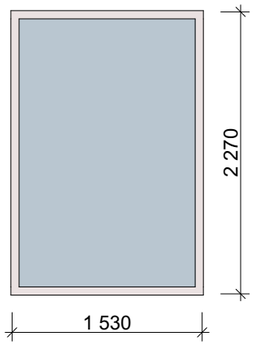	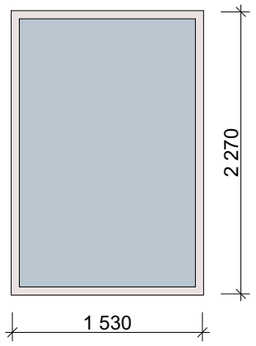	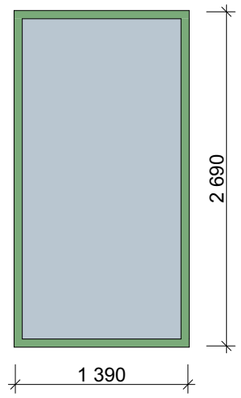	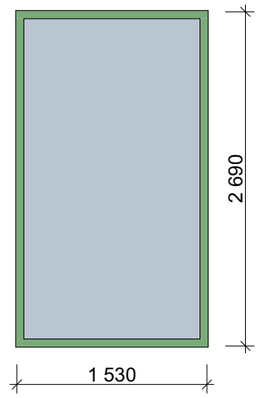
Størrelse	**B=**	1 550	1 550	1 390	1 530
	H=	2 290	2 290	2 690	2 690
U-verdi		1,2		1,2	1,2
Glass		PSG	PSG	PSG	PSG
Karm		materiale avklares med BH	materiale avklares med BH	farge avklares med BH	farge avklares med BH

VINDUSKJEMA		
ID		V-04
Antall		10
		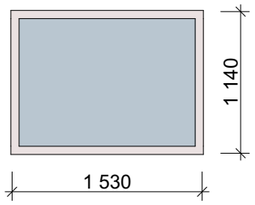
Størrelse	**B=**	1 530
	H=	1 140
U-verdi		1,2
Glass		
Karm		materiale avklares med BH

PROSJEKT

Prosjekt navn

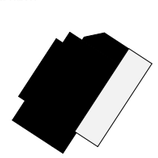

OPPDRAGSGIVER

####
####

ARK

####
####

RIB

Rådg. ing. Bygg
RIBveien18
0000 RIBbyen
Tlf: 000 00 000
rib@ribfirma.no

RevID	EndrID	Endring navn	Dato

Tegninger er retningsgivende og skal detaljprosjekteres av entrepenør.

SNITT / FASADER

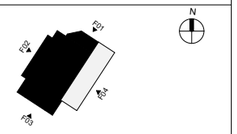

AC_27_Eidfjord tilbygg sportshall 240710.pln

TEGNINGS NAVN

Vinduskjema tilbygg

STATUS	SIGN	KONTROLL	GODKJENT
Teknisk forprosjekt	CA	JR	JR
MÅLESTOKK	REVISJON	PROSJEKTNR.	
		2333	
DATO	FORMAT	FORELØPIG TEGNING	
24.09.24	A3	ARBEIDSTEGNING	
		SOM BYGGET	

TEGNINGSNUMMER

A-62-001