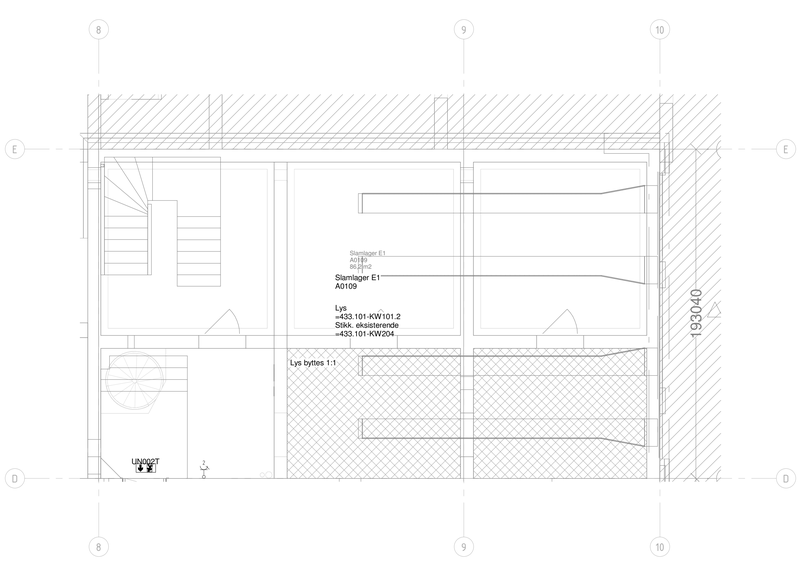

Symbolforklaring

- EL fordeling
- EL-Bjørn skap
- Jordet stikk - Enkel, Utenpåliggende/innfelt
- Jordet stikk - Dobbel, Utenpåliggende/innfelt
- Jordet stikk - Dobbel, takmontert
- Jordet stikk - Dobbel, med timer
- 2/25A Jordet Stikk - Takvisk. (komfyr)
- Rundstift - 3 fase + N + PE
- Rundstift - 1 fase + PE
- Bryter - 2 pott, Utenpåliggende/innfelt
- Bryter - 1 pott, Utenpåliggende/innfelt
- Bryter - endevender, Utenpåliggende/innfelt
- Bryter - 2 pott, impulsbryter
- Bryter - 1 pott, impulsbryter
- Koblingspunkt
- Nødlys, Ledelys
- Nødlys, Markeringslys
- Lysarmatur, innfelt i himling
- Lysarmatur, utenpåliggende
- Lysarmatur, innfelt
- Lysarmatur, Pendel
- Lysarmatur, veggmontert
- Lysarmatur, nedhengt
- Lysarmatur, u/Kjøkkenbenk
- Spotskinne
- Varmluftsovn
- Fukttaler
- Temeraturfaler

Tegningsnummer: **A-E-E-2-01-400-001** Revisjon: **A-01**

Lokasjonsfig.:

Rev.	Tekst	Rev.dato	Tegn.	Kontr.
A-01	Konkurransegrunnlag	30.08.24	EIN	TAF

Konkurransegrunnlag

asplan viak

BERGEN KOMMUNE

Prosjekt: Espeland VBA

Oppdragsnr.: 613898-02

bergen vann

Elkraft

Bygg A

Plan 01, Rørkjeller Kalksilo

Oppdragsleder:	Koordinatsystem:	Målestokk:
Tom Monstad	UTM sone 32	1:50
Oppdragsnr.: 613898-02	Høydedatum: NN2000	Arkformat: A0

Tegn. nr.: **A-E-E-2-01-400-001** Rev.: **A-01**

Byggkode Fag Type Sone Etg. Bygningsdelnr. Løpenr.

#Bilkubeogenskaper:Oppdrag=613898-02;Revisjon=A-01;Revisjonsdato=30.08.24;Revisjonskommentar=Konkurransegrunnlag;Målestokk=1:50;Tittel=Elkraft;Bygg A;Plan 01, Rørkjeller Kalksilo;Dokumentnavn=A-E-E-2-01-400-001#