


Symbolforklaring	
	El-tilkobling
	El-tilsyn
	Julett-elsk - Enfas. Overhøliggrendelinnet
	Julett-elsk - Dofas. Overhøliggrendelinnet
	Julett-elsk - Dofas. med nøytral
	Julett-elsk - Dofas. med nøytral og jord
	Julett-elsk - Dofas. med nøytral og jord (teknisk)
	3-fas. 3-fas + PE
	1-fas. 1-fas + PE
	Bytt- 2-pol. Overhøliggrendelinnet
	Bytt- 1-pol. Overhøliggrendelinnet
	Bytt- 2-pol. Kablebytt
	Bytt- 1-pol. Kablebytt
	Kablett
	Lås
	Brannvarsling
	Lysarmatur, innrett. i veg/vegg
	Lysarmatur, utvendig
	Lysarmatur, vegg
	Lysarmatur, pendel
	Lysarmatur, nedheng
	Lysarmatur, utvendig
	Dør
	Vindusåpning
	Brannvarsling
	Temperatursensor

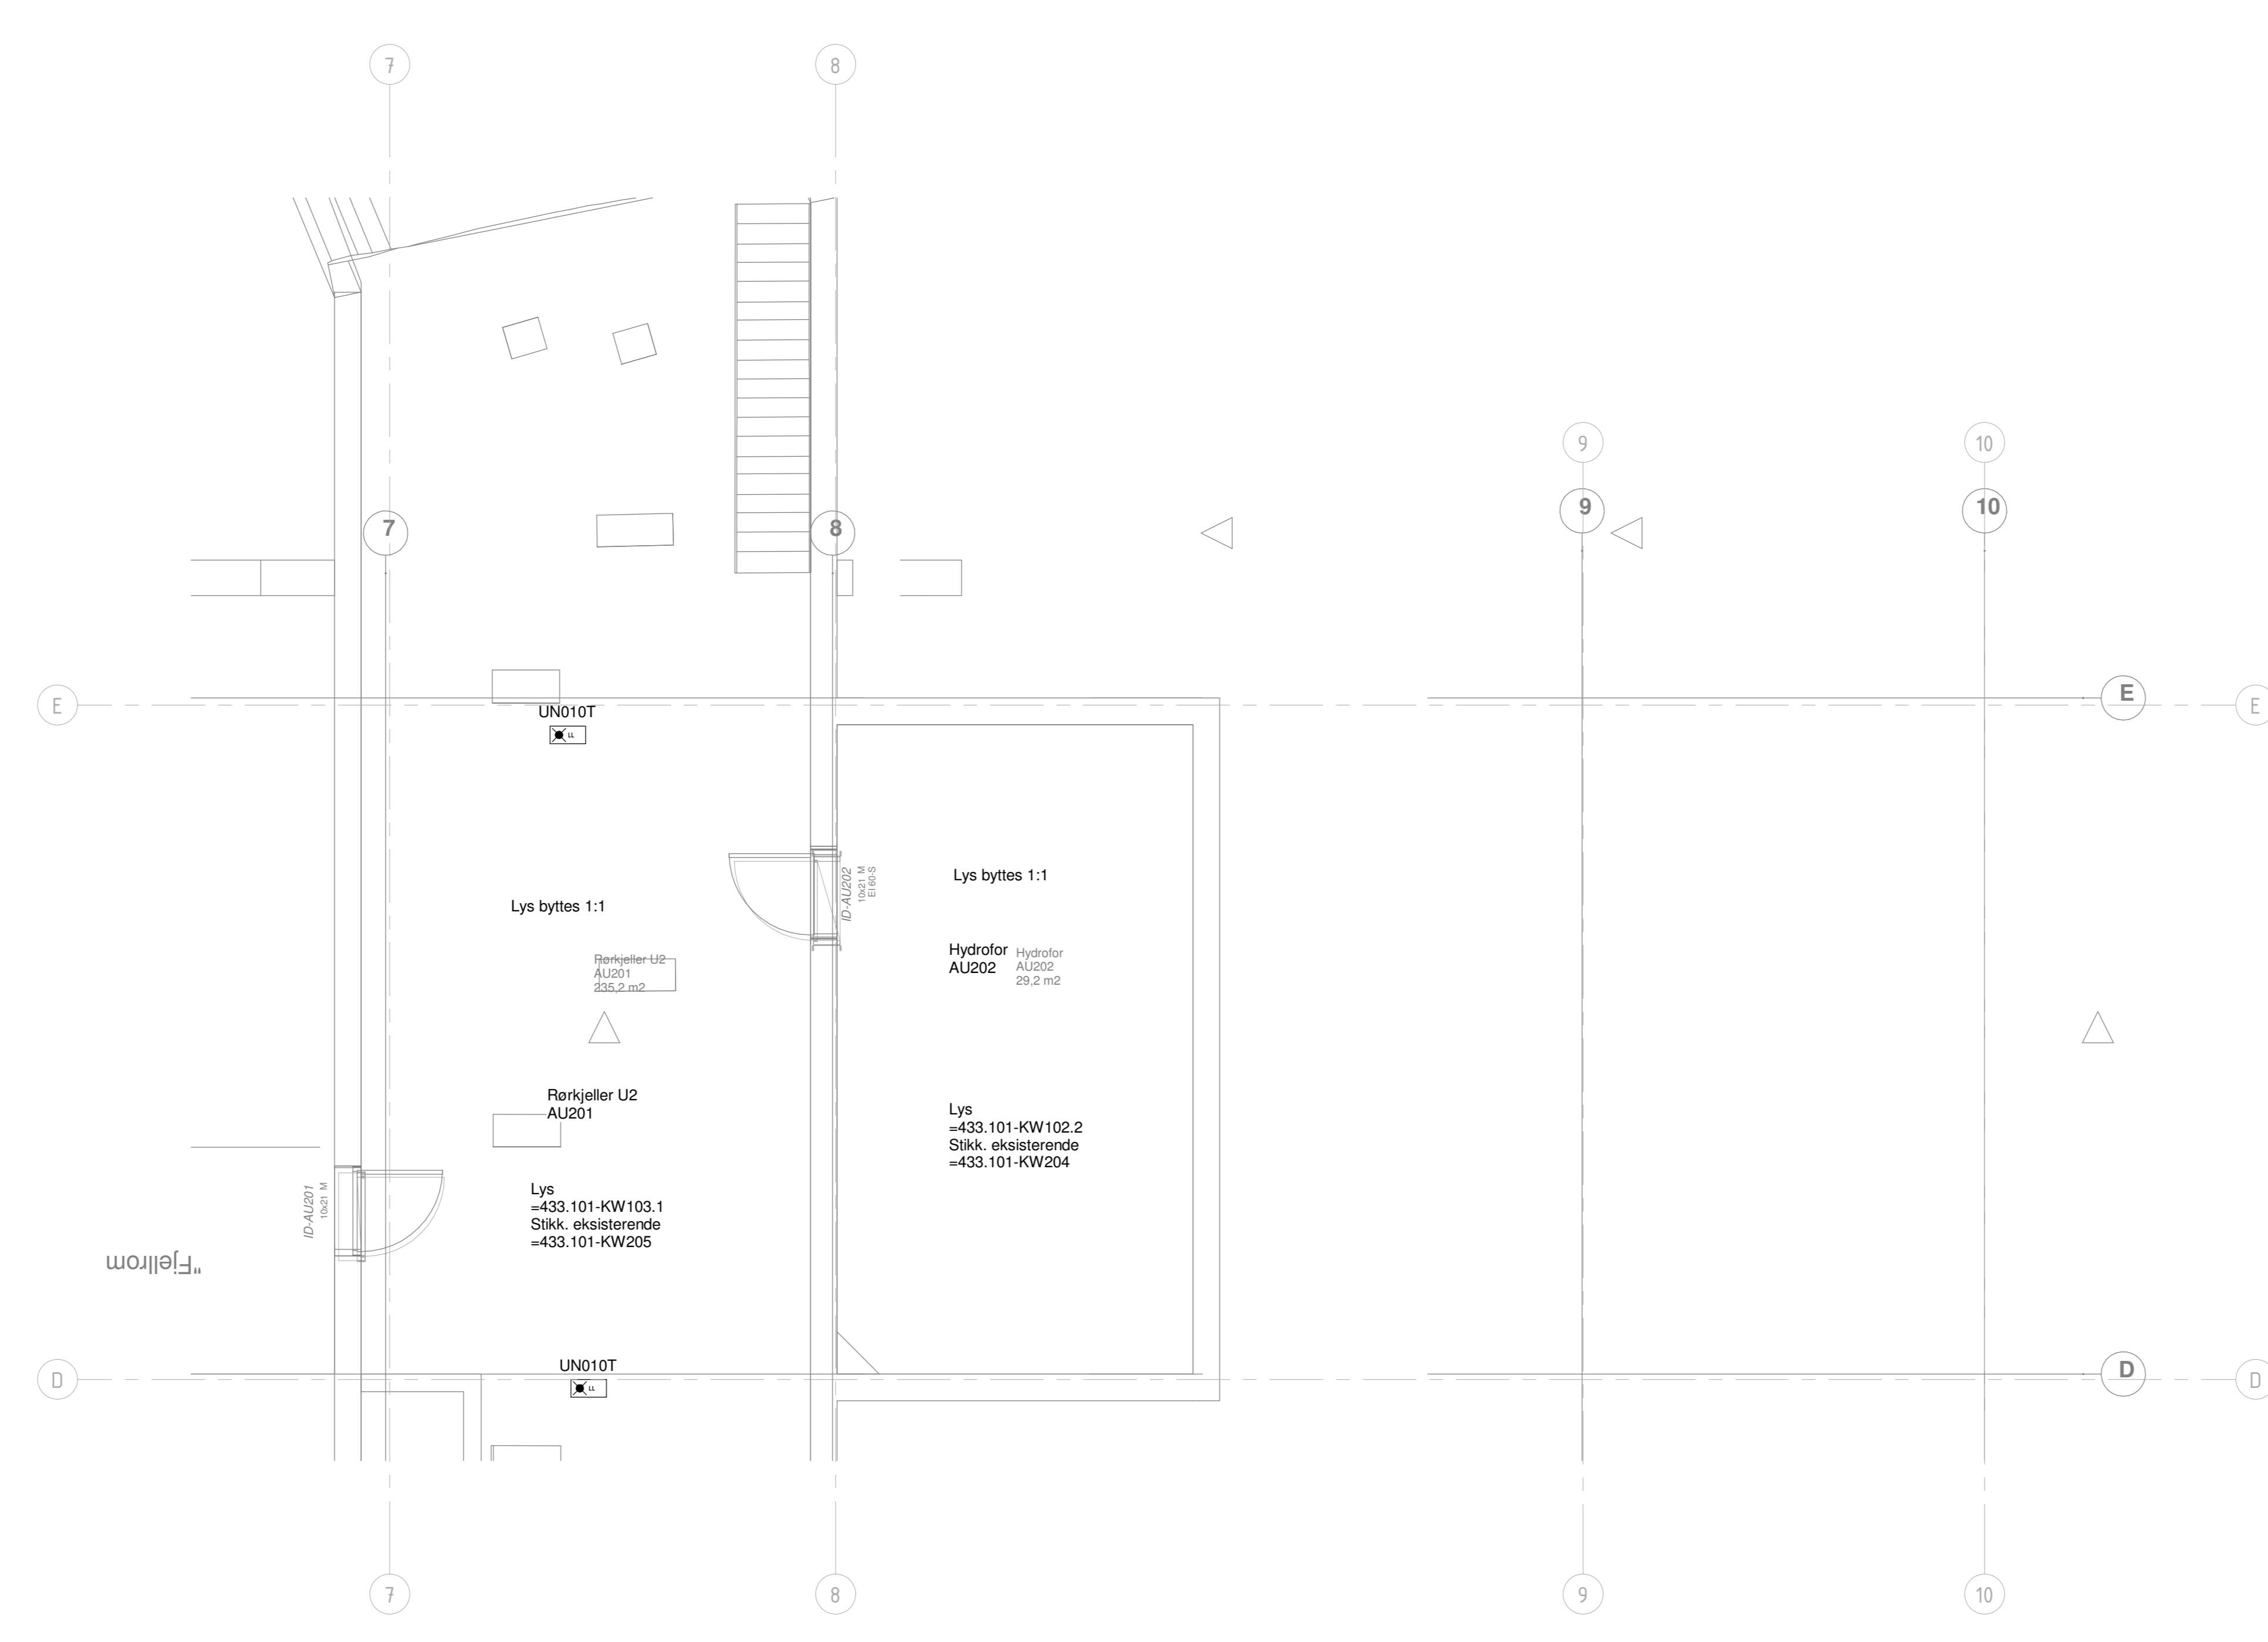

Figurnummer: **A-E-E-2-U2-400-001**      Plannummer: **A-01**

Prosjekt: **Konkurransegrunnlag**

Arkitekt: <b>osplan vick</b>	Byggherre: <b>Bergen Kommune</b>
Prosjektleder: <b>Espeland VBA</b>	Byggherre: <b>Bergen Vann</b>
Oppdragsnummer: <b>613898-02</b>	

**Konkurransegrunnlag**

**Elkraft**  
Bygg A  
Plan U2, Rørkjeller Kalksilo

Oppdragsnummer: <b>613898-02</b>	Oppdragsnavn: <b>UTM some S2</b>	Skala: <b>1:50</b>
Oppdragsnavn: <b>UTM some S2</b>	Prosjekt: <b>AD</b>	Arkitekt: <b>AD</b>

Figur: **A-E-E-2-U2-400-001**      Plannummer: **A-01**

#Biblagegrunnlag Oppdrag 613898-02 Rev 01/2020 A-01 / Revisjonsdato=20.08.24 / Revisjonskommentar=Konkurransegrunnlag Målestokk=1:50 / Tittel=Elkraft Bygg A Plan U2, Rørkjeller Kalksilo Dokumentnummer=A-E-E-2-U2-400-001/F