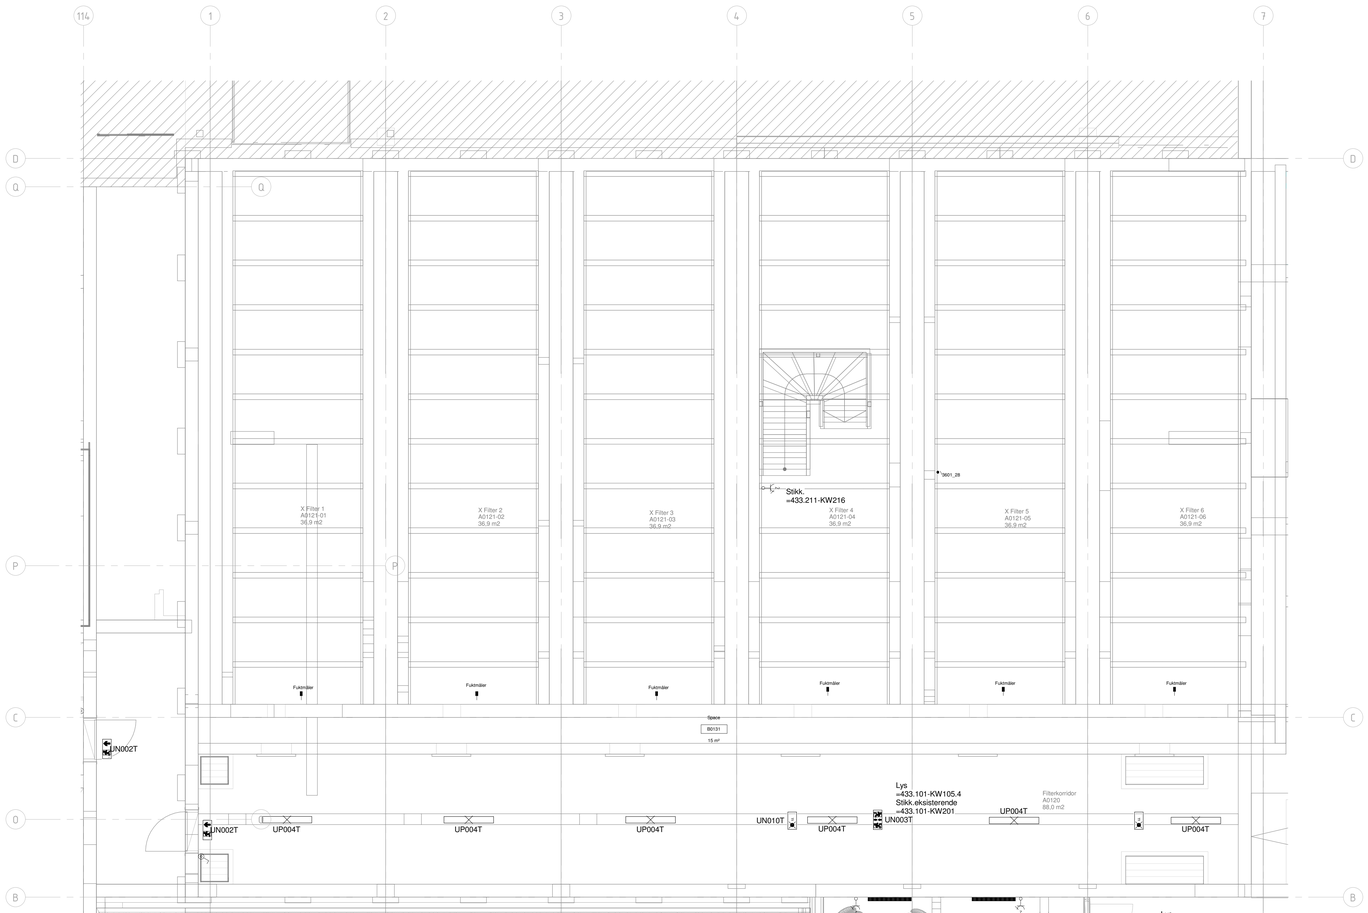


## Symbolforklaring

- El. fordeling
- EL-Bjørn skap
- Jordet stikk - Enkel, Utenpåliggende/innfelt
- Jordet stikk - Dobbel, Utenpåliggende/innfelt
- Jordet stikk - Dobbel, taknsmtert
- Jordet stikk - Dobbel, med timer
- 2-015A Jordet Stikk - Teknisk. (kontryr)
- Rundstift - 3 fase + N + PE
- Rundstift - 1 fase + PE
- Bryter - 2 pol, Utenpåliggende/innfelt
- Bryter - 1 pol, Utenpåliggende/innfelt
- Bryter - endevender, Utenpåliggende/innfelt
- Bryter - 2 pol, impulsbryter
- Bryter - 1 pol, impulsbryter
- Koblingspunkt
- Nødlys, Ledelys
- Nødlys, Markeringslys
- Lysarmatur, innfelt i himling
- Lysarmatur ,utenpåliggende
- Lysarmatur, innfelt
- Lysarmatur, Pendel
- Lysarmatur, veggmontert
- Lysarmatur, nedhengt
- Lysarmatur, u/Kjøkkenbenk
- Åpnbtskinne
- Varmluftsovn
- Fuktføler
- Temeraturføler

Tegningsnummer: **A-E-E-3-01-400-001** Revisjon: **A-01**

Lokasjonsfig.:

| Rev. | Tekst | Rev.dato | Tegn. | Kontr. |
|---|---|---|---|---|
| A-01 | Konkurransegrunnlag | 30.08.24 | EIN | TAF |

**Konkurransegrunnlag**

asplan viak

Prosjekt:
Espeland VBA
Oppdragsnr:
613898-02

BERGEN KOMMUNE
bergen vann

# Elkraft

Bygg A

Plan 01, Rentvann Garderober

| Oppdragsleder | Oppdragssystem | Målestokk |
|---|---|---|
| Tom Monstad | UTM sone 32 | 1:50 |
| Oppdragsnr. | Høydesystem | Arkformat |
| 613898-02 | NN2000 | A0 |

Tegn. nr: **A-E-E-3-01-400-001** Rev. **A-01**

Byggkode Fag Type Sone Etg. Bygningsdelnr. Løpenr.

#Bruksbegrenskaper:Oppdrag=613898-02;Revisjon=A-01;Revisjonsdato=30.08.24;Revisjonskommentar=Konkurransegrunnlag;Målestokk=1:50;Tittel=Elkraft,Bygg A,Plan 01, Rentvann Garderober;Dokumentnavn=A-E-E-3-01-400-001#