


Symbolforklaring

	Et. heisgang
	Et. Bjørn skap
	Jordstikk - Enkel, Uteroplagingsnivå
	Jordstikk - Dobbel, Uteroplagingsnivå
	Jordstikk - Dobbel, taknivå
	Jordstikk - Dobbel, med trær
	Jordstikk - Teknisk, taknivå
	Rundbøtt - 3 faser, N + PE
	Rundbøtt - 1 fase, PE
	Byrør - 2 post, Uteroplagingsnivå
	Byrør - 1 post, Uteroplagingsnivå
	Byrør - endevender, Uteroplagingsnivå
	Byrør - 2 post, innendørs
	Byrør - 1 post, innendørs
	Køleaggregat
	Nedtryk, Løstopp
	Nedtryk, Maksimert
	Løstopp, enkelt, heisgang
	Løstopp, uteroplagingsnivå
	Løstopp, enkelt
	Løstopp, Pentil
	Løstopp, regningsnett
	Løstopp, uteroplagingsnivå
	Spisestue
	Vannkøkket
	Fuktbar
	Temperatur

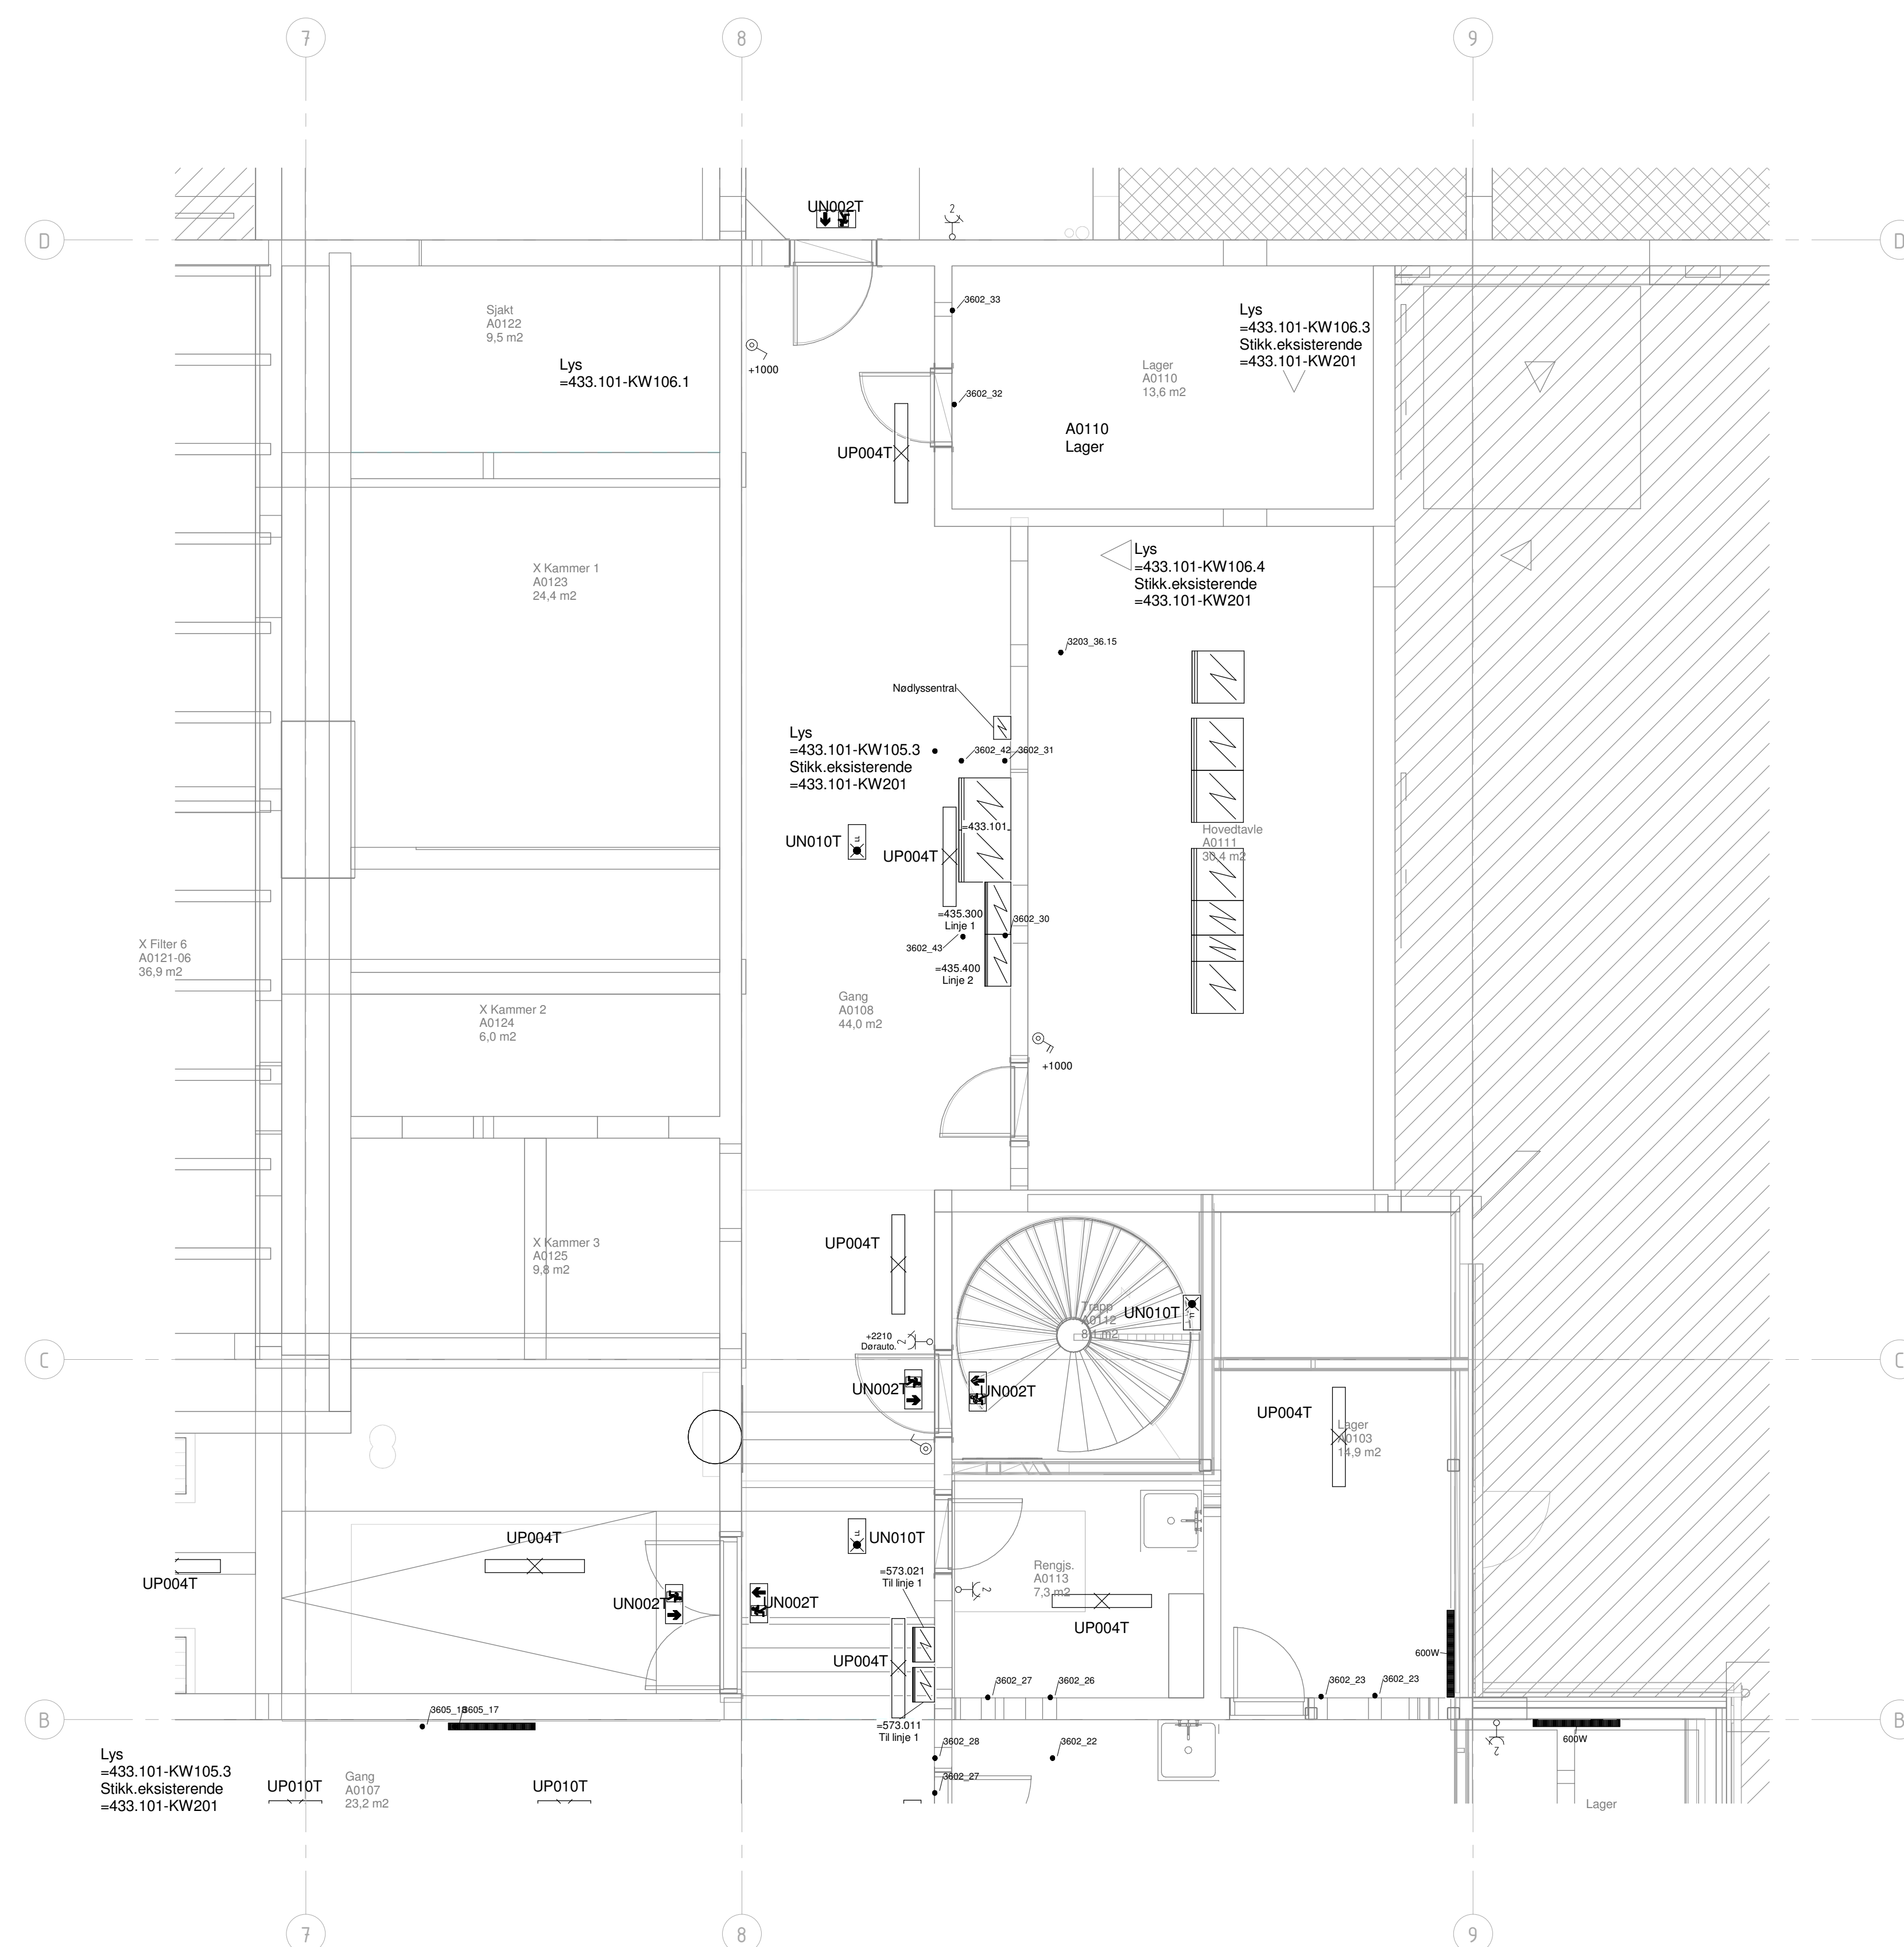

Figurnummer: **A-E-E-4-01-400-001** Prosjekt: **A-01**

Arkitekt: **osplan vick**

Konkurransegrunnlag

Prosjekt: **Espeland VBA**

Oppdragsnr: **613898-02**

**Elkraft**

Bygg A

Plan 01, Røkjeller Hovedsentral

Oppmåling: **Tom Morstad** Målestokk: **UTM zone 32** Målestokk: **1:50**

Oppdragsnr: **613898-02** Prosjekt: **NN2000** Arkivnr: **A0**

Figur: **A-E-E-4-01-400-001** A-01

#B:\byggereguleringsoppgaver\613898-02\Revisjon\A-01\Revisjonsliste-30.08.24\Revisjonskommentarer-Konkurransegrunnlag\A-E-E-4-01-400-001#