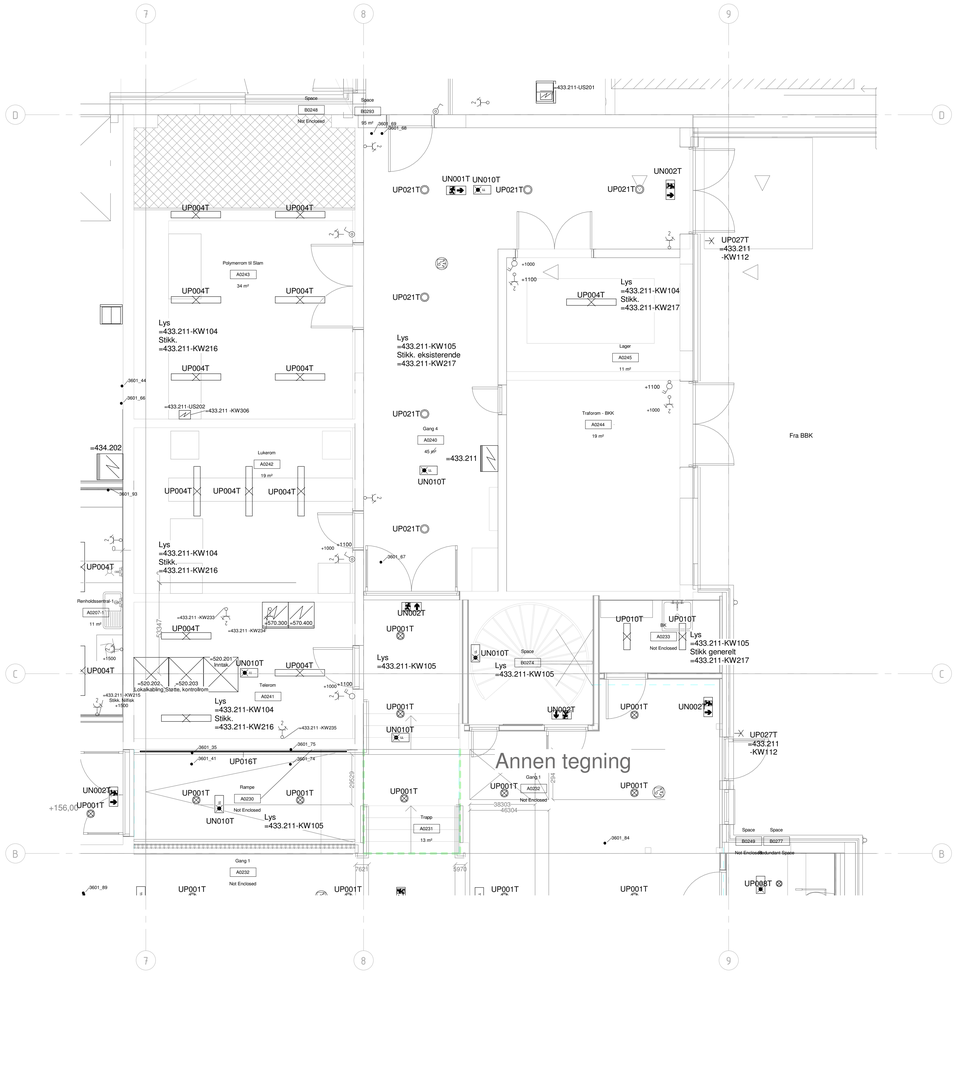

Symbolforklaring

- El. fordeling
- EL-Bjørn skap
- Jordet stikk - Enkel, Utenpåliggende/innfelt
- Jordet stikk - Dobbel, Utenpåliggende/innfelt
- Jordet stikk - Dobbel, takmontert
- Jordet stikk - Dobbel, med timer
- 125A Jordet Stikk - Tørvisk. (kontryr)
- Rundstift - 3 fase + N + PE
- Rundstift - 1 fase + PE
- Bryter - 2 polt, Utenpåliggende/innfelt
- Bryter - 1 polt, Utenpåliggende/innfelt
- Bryter - endevender, Utenpåliggende/innfelt
- Bryter - 2 polt, impulsbryter
- Bryter - 1 polt, impulsbryter
- Koblingspunkt
- Nødlys, Ledelys
- Nødlys, Markeringslys
- Lysarmatur, innfelt i himling
- Lysarmatur, utenpåliggende
- Lysarmatur, innfelt
- Lysarmatur, Pendel
- Lysarmatur, veggmontert
- Lysarmatur, nedhengt
- Lysarmatur, uÅpnkkenbeerk
- Spotskinne
- Varmluftsoven
- Fuktføler
- Temeraturføler

Tegningsnummer	Revisjon
A-E-E-4-02-400-001	A-01

Lokasjonifig.:

Rev.	Tekst	Rev.dato	Tegn.	Kontr.
A-01	Konkurransegrunnlag	30.08.24	EIN	TAF

Konkurransegrunnlag

asplan viak

BERGEN KOMMUNE

bergen vann

Prosjekt:
Espeland VBA
Oppdragsnr:
613898-02

Elkraft

Bygg A

Plan 02, Rørkjeller Hovedsentral

Oppdragsleder	Koordinatsystem	Målestokk
Tom Monstad	UTM sone 32	1:50
Oppdragsnr.	Høydesystem	Arkformat
613898-02	NN2000	A0

Tegn.nr: **A-E-E-4-02-400-001** Rev: **A-01**

Prosjekte Fag Type Sone Trg. Bygningsdeler Løpenr.

#BIkubergenskaper.Oppdrag=613898-02;Revisjon=A-01;Revisjonsdato=30.08.24;Revisjonskommentar=Konkurransegrunnlag;Målestokk=1:50;Title=Elkraft Bygg A Plan 02, Rørkjeller Hovedsentral;Dokumentnavn=A-E-E-4-02-400-001#