


Symbolforklaring

	El forbinding
	El forsyn
	Juster sikk. - Enkel, Uterloggskontroll
	Juster sikk. - Dobbel, Uterloggskontroll
	Juster sikk. - Dobbel, Inermonit
	Juster sikk. - Dobbel, med siren
	Juster sikk. - Teknisk, Inermonit
	Funksjon: 3 fase, N + PE
	Funksjon: 1 fase, PE
	Byrør: 2-pkt. Uterloggskontroll
	Byrør: 1-pkt. Uterloggskontroll
	Byrør: indermonit, Uterloggskontroll
	Byrør: 2-pkt. Inermonit
	Byrør: 1-pkt. Inermonit
	Kalleggenest
	Nøtt, Løst
	Nøtt, Montert
	Lysmater. i rittet i hending
	Lysmater. uteliggende
	Lysmater. rittet
	Lysmater. Perle
	Lysmater. veggmontert
	Lysmater. rehang
	Lysmater. utgjennomsiktig
	Spisestove
	Ventil/Fløy
	Fløy
	Tenestekasse

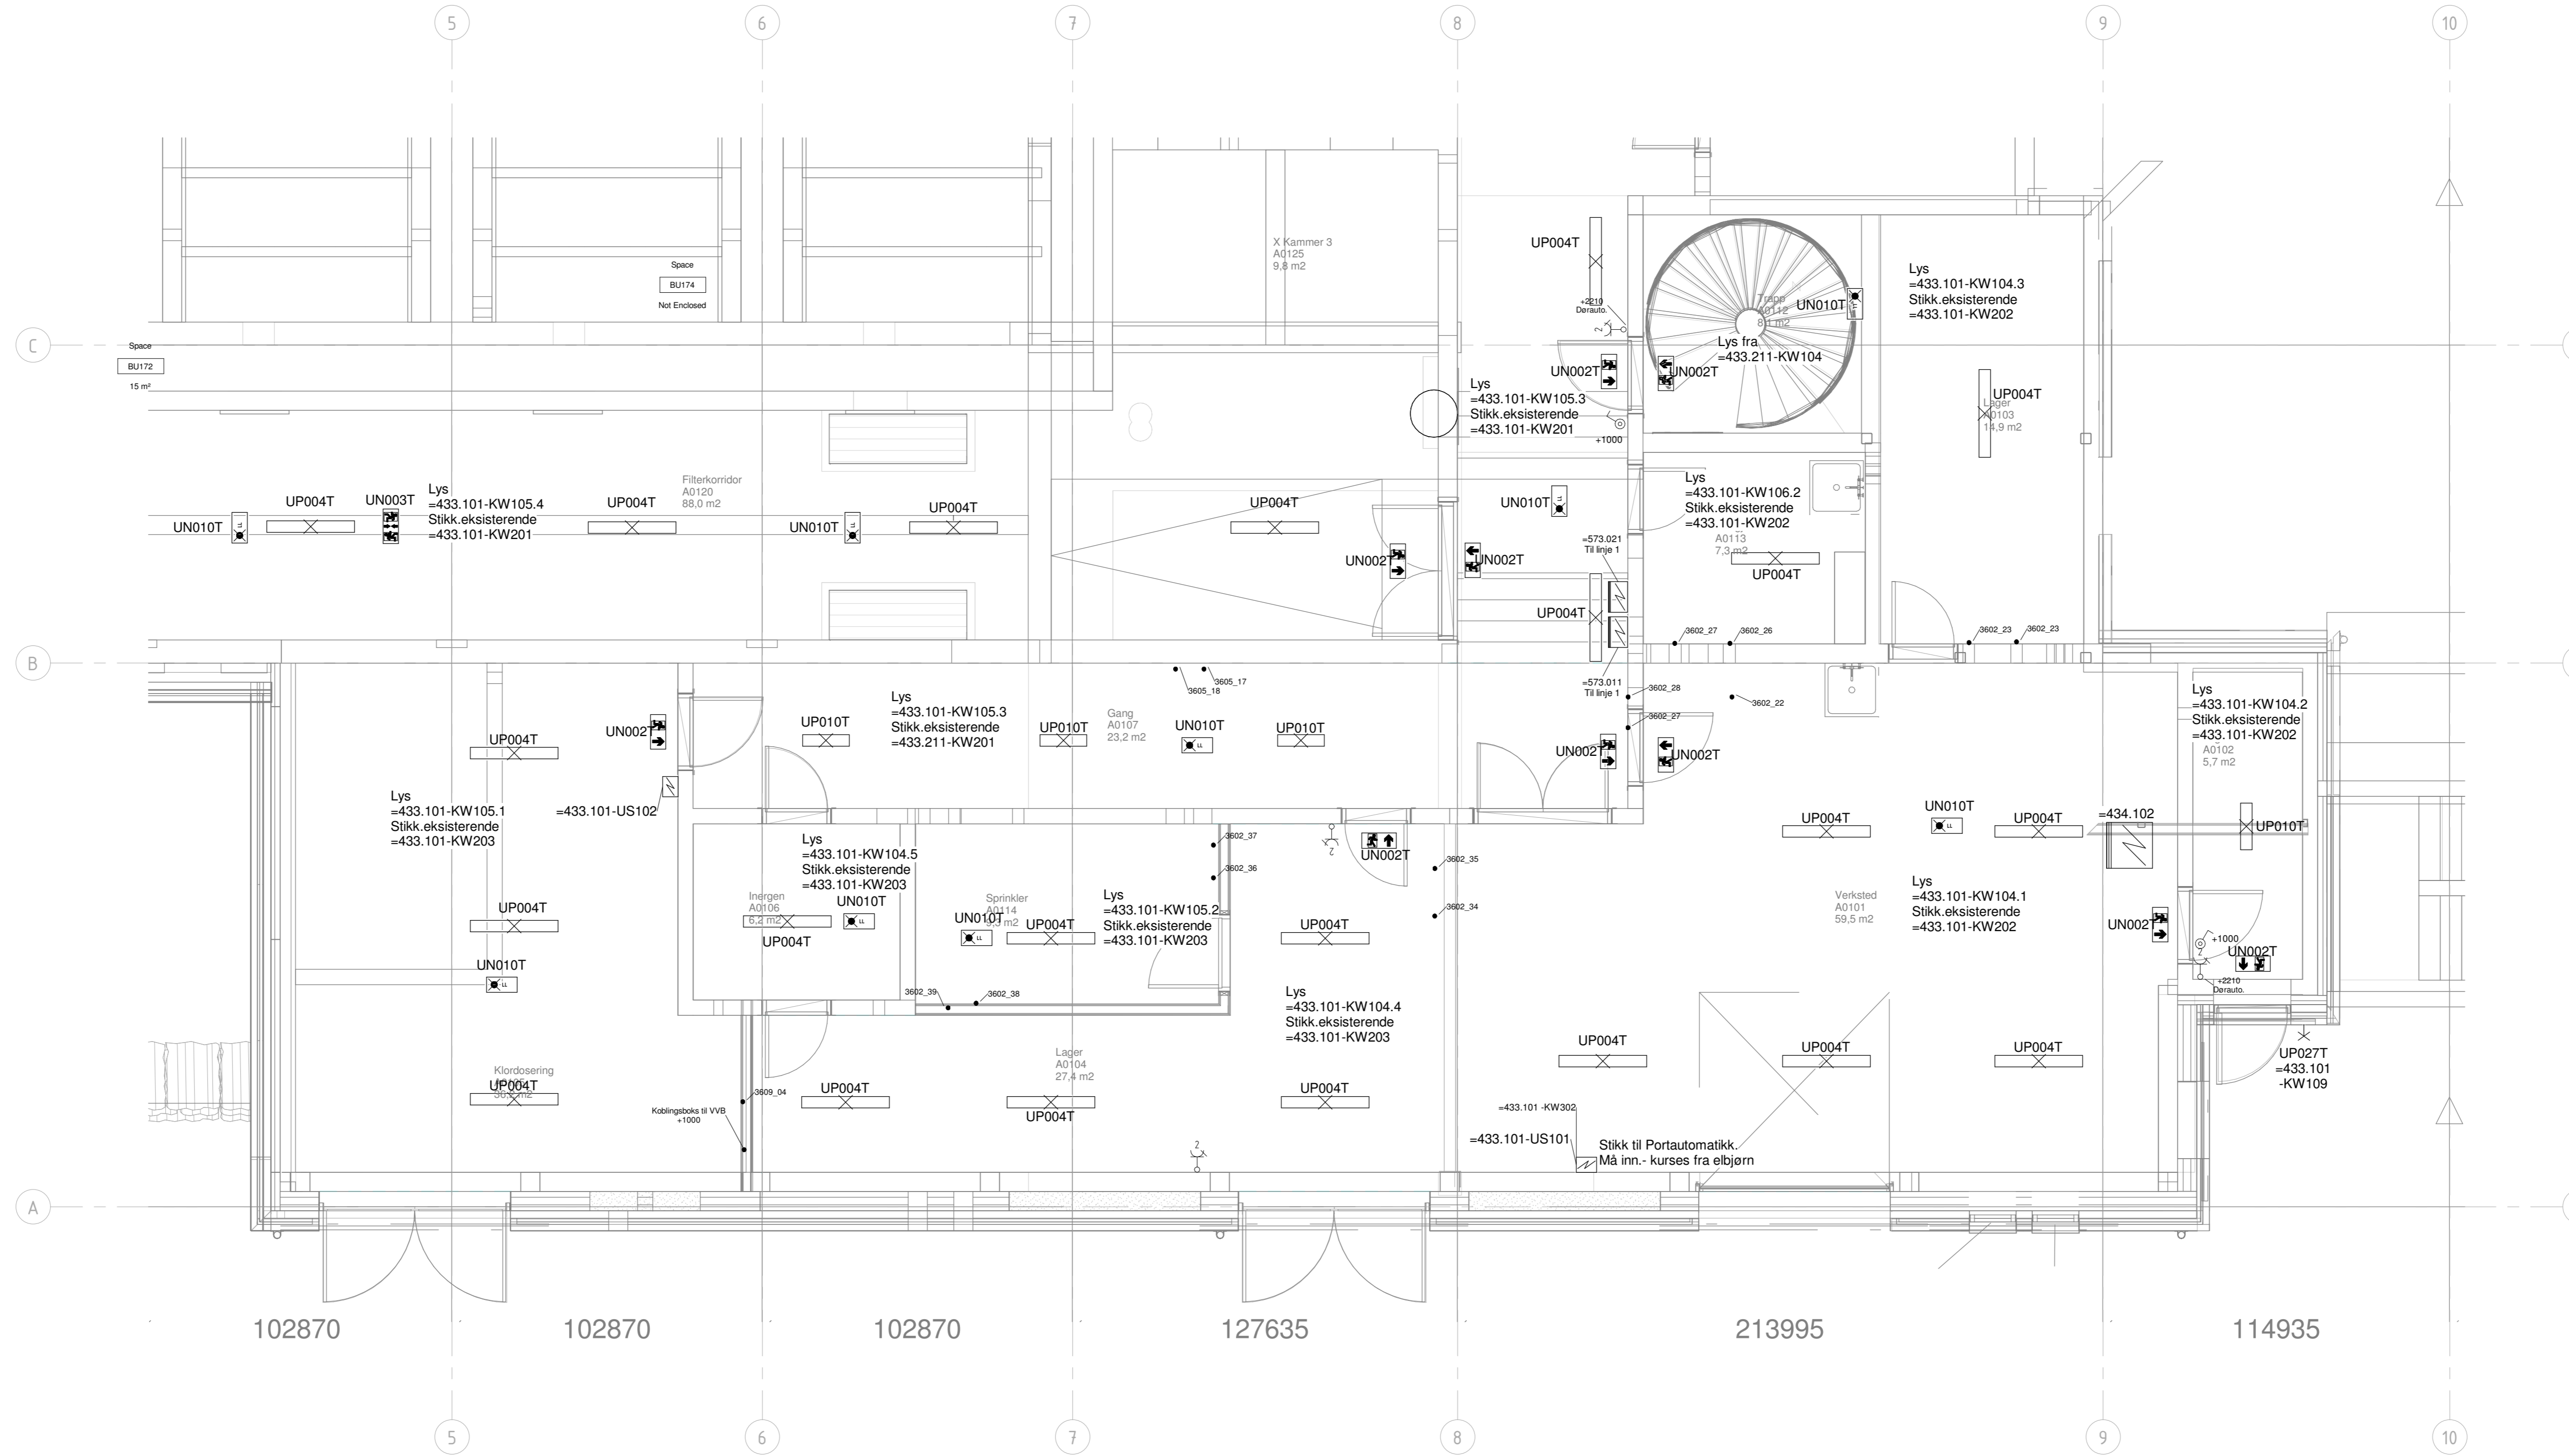

Tegningsnummer: A-E-E-5-01-400-001		Revisjon: A-01
Lokasjon:		
A-01: Konkurransegrunnlag		
<p>Konkurransegrunnlag</p> <p>osplan væk</p> <p>Espeland VBA</p> <p>613898-02</p> <p>Elkraft Bygg A Plan 01, Kontor Verksted</p> <p>Oppmåling: Tom Morstad 613898-02</p> <p>Prosjekt: UTM some S2 N2000</p> <p>Skala: 1:50 Adresser: A0</p> <p>Opprørt av: A-E-E-5-01-400-001</p> <p>Revisjon: A-01</p>		

#B:\byggereguleringsoppgaver\613898-02\Revisjon\A-01\Revisjonsliste-30.08.24\Revisjonskommentar-Konkurransegrunnlag\Millesbakk-150\Title=Elkraft\Bygg A\Plan 01_Kontor Verksted\Documentnam=A-E-E-5-01-400-001#