


Symbolforklaring	
	El. lyslampa
	El. stikk uttak
	Juster stikk - Etasj. Uteråpingsenhet
	Juster stikk - Døbbel. Uteråpingsenhet
	Juster stikk - Døbbel. Balkonnett
	Juster stikk - Døbbel. med trapp
	Juster stikk - Trerakk. (høytt.)
	Floordrenn - 3-lags + N + PE
	Floordrenn - 1-lags + PE
	Bytter - 2-pak. Uteråpingsenhet
	Bytter - 1-pak. Uteråpingsenhet
	Bytter - 2-pak. Innpakkebytter
	Bytter - 1-pak. Innpakkebytter
	Køllaggepunkt
	Hebels. Løstopp
	Hebels. Mannetrykk
	Lysmater. innfelt (hengsl)
	Lysmater. utvendig (hengsl)
	Lysmater. innfelt
	Lysmater. Perisk.
	Lysmater. sagnnøst
	Lysmater. netting
	Lysmater. utvendig
	Sjettebrenne
	Ventilskåp
	Fluorstat
	Termoskåp

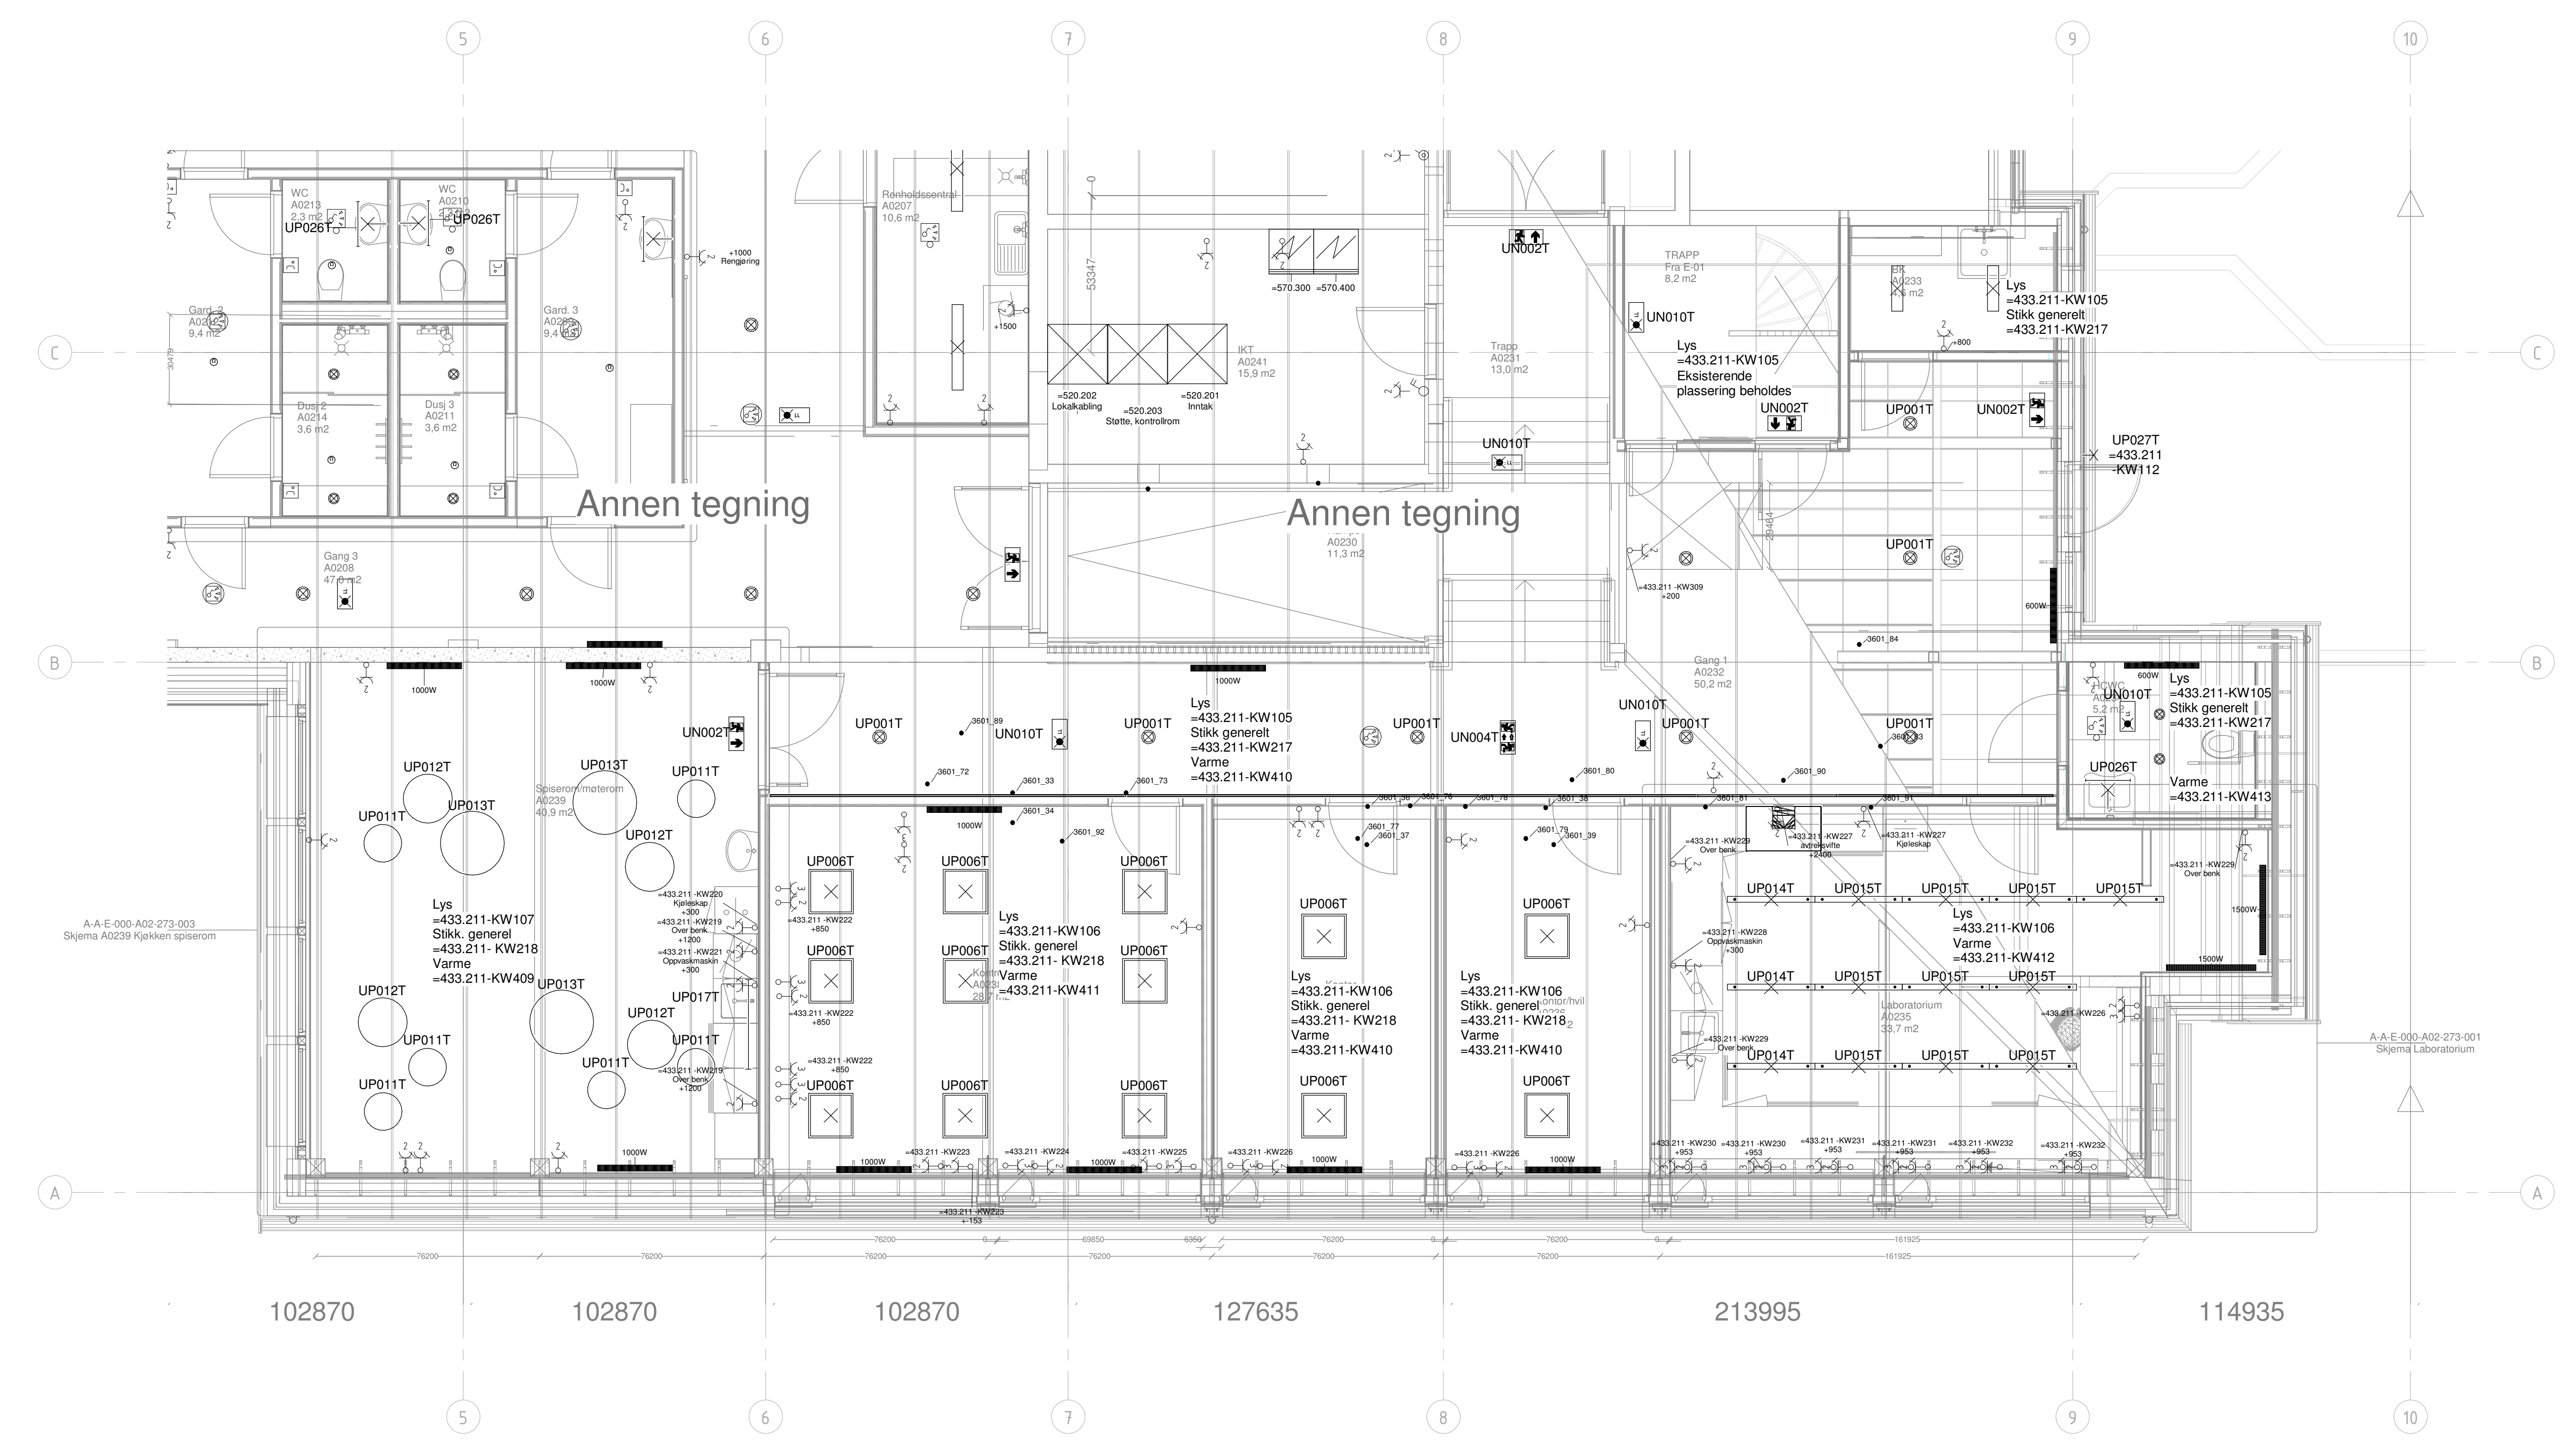

Tegningsnummer A-E-E-5-02-400-001		Planen A-01
Løstopp		
A-E-E-5-02-400-001		
Konkurransegrunnlag		
Elkraft Bygg A Plan 02, Kontor verksted		
Oppmåling Tom Monstad 613898-02	Oppmåling UTM some 32 NAD83 AD	Målestokk 1:50 A-01
A-E-E-5-02-400-001		

#Biblaget: Oppdrag 613898-02/Revjg/A-01/Revisjonsdato=30.08.24/Revisjonskommentar=Konkurransegrunnlag/Målestokk=1:50/Title=Elkraft/Bygg A/Plan 02, Kontor verksted/Dokumentnavn=A.E.E-5-02-400-001#