


# SYMBOLFORKLARING

	Armaturskinne		Kabelkanal
	Kabelstige, Striptet trinn angir knektpunkt for høyderending		Kabelkanal, vertikal
	Båun for Hovedstrøm		Trekkeror - Horisontalt
	Båun for Signal		Trekkeror - Vertikal
	Kabelstige, vertikal		
	Strømskinne		

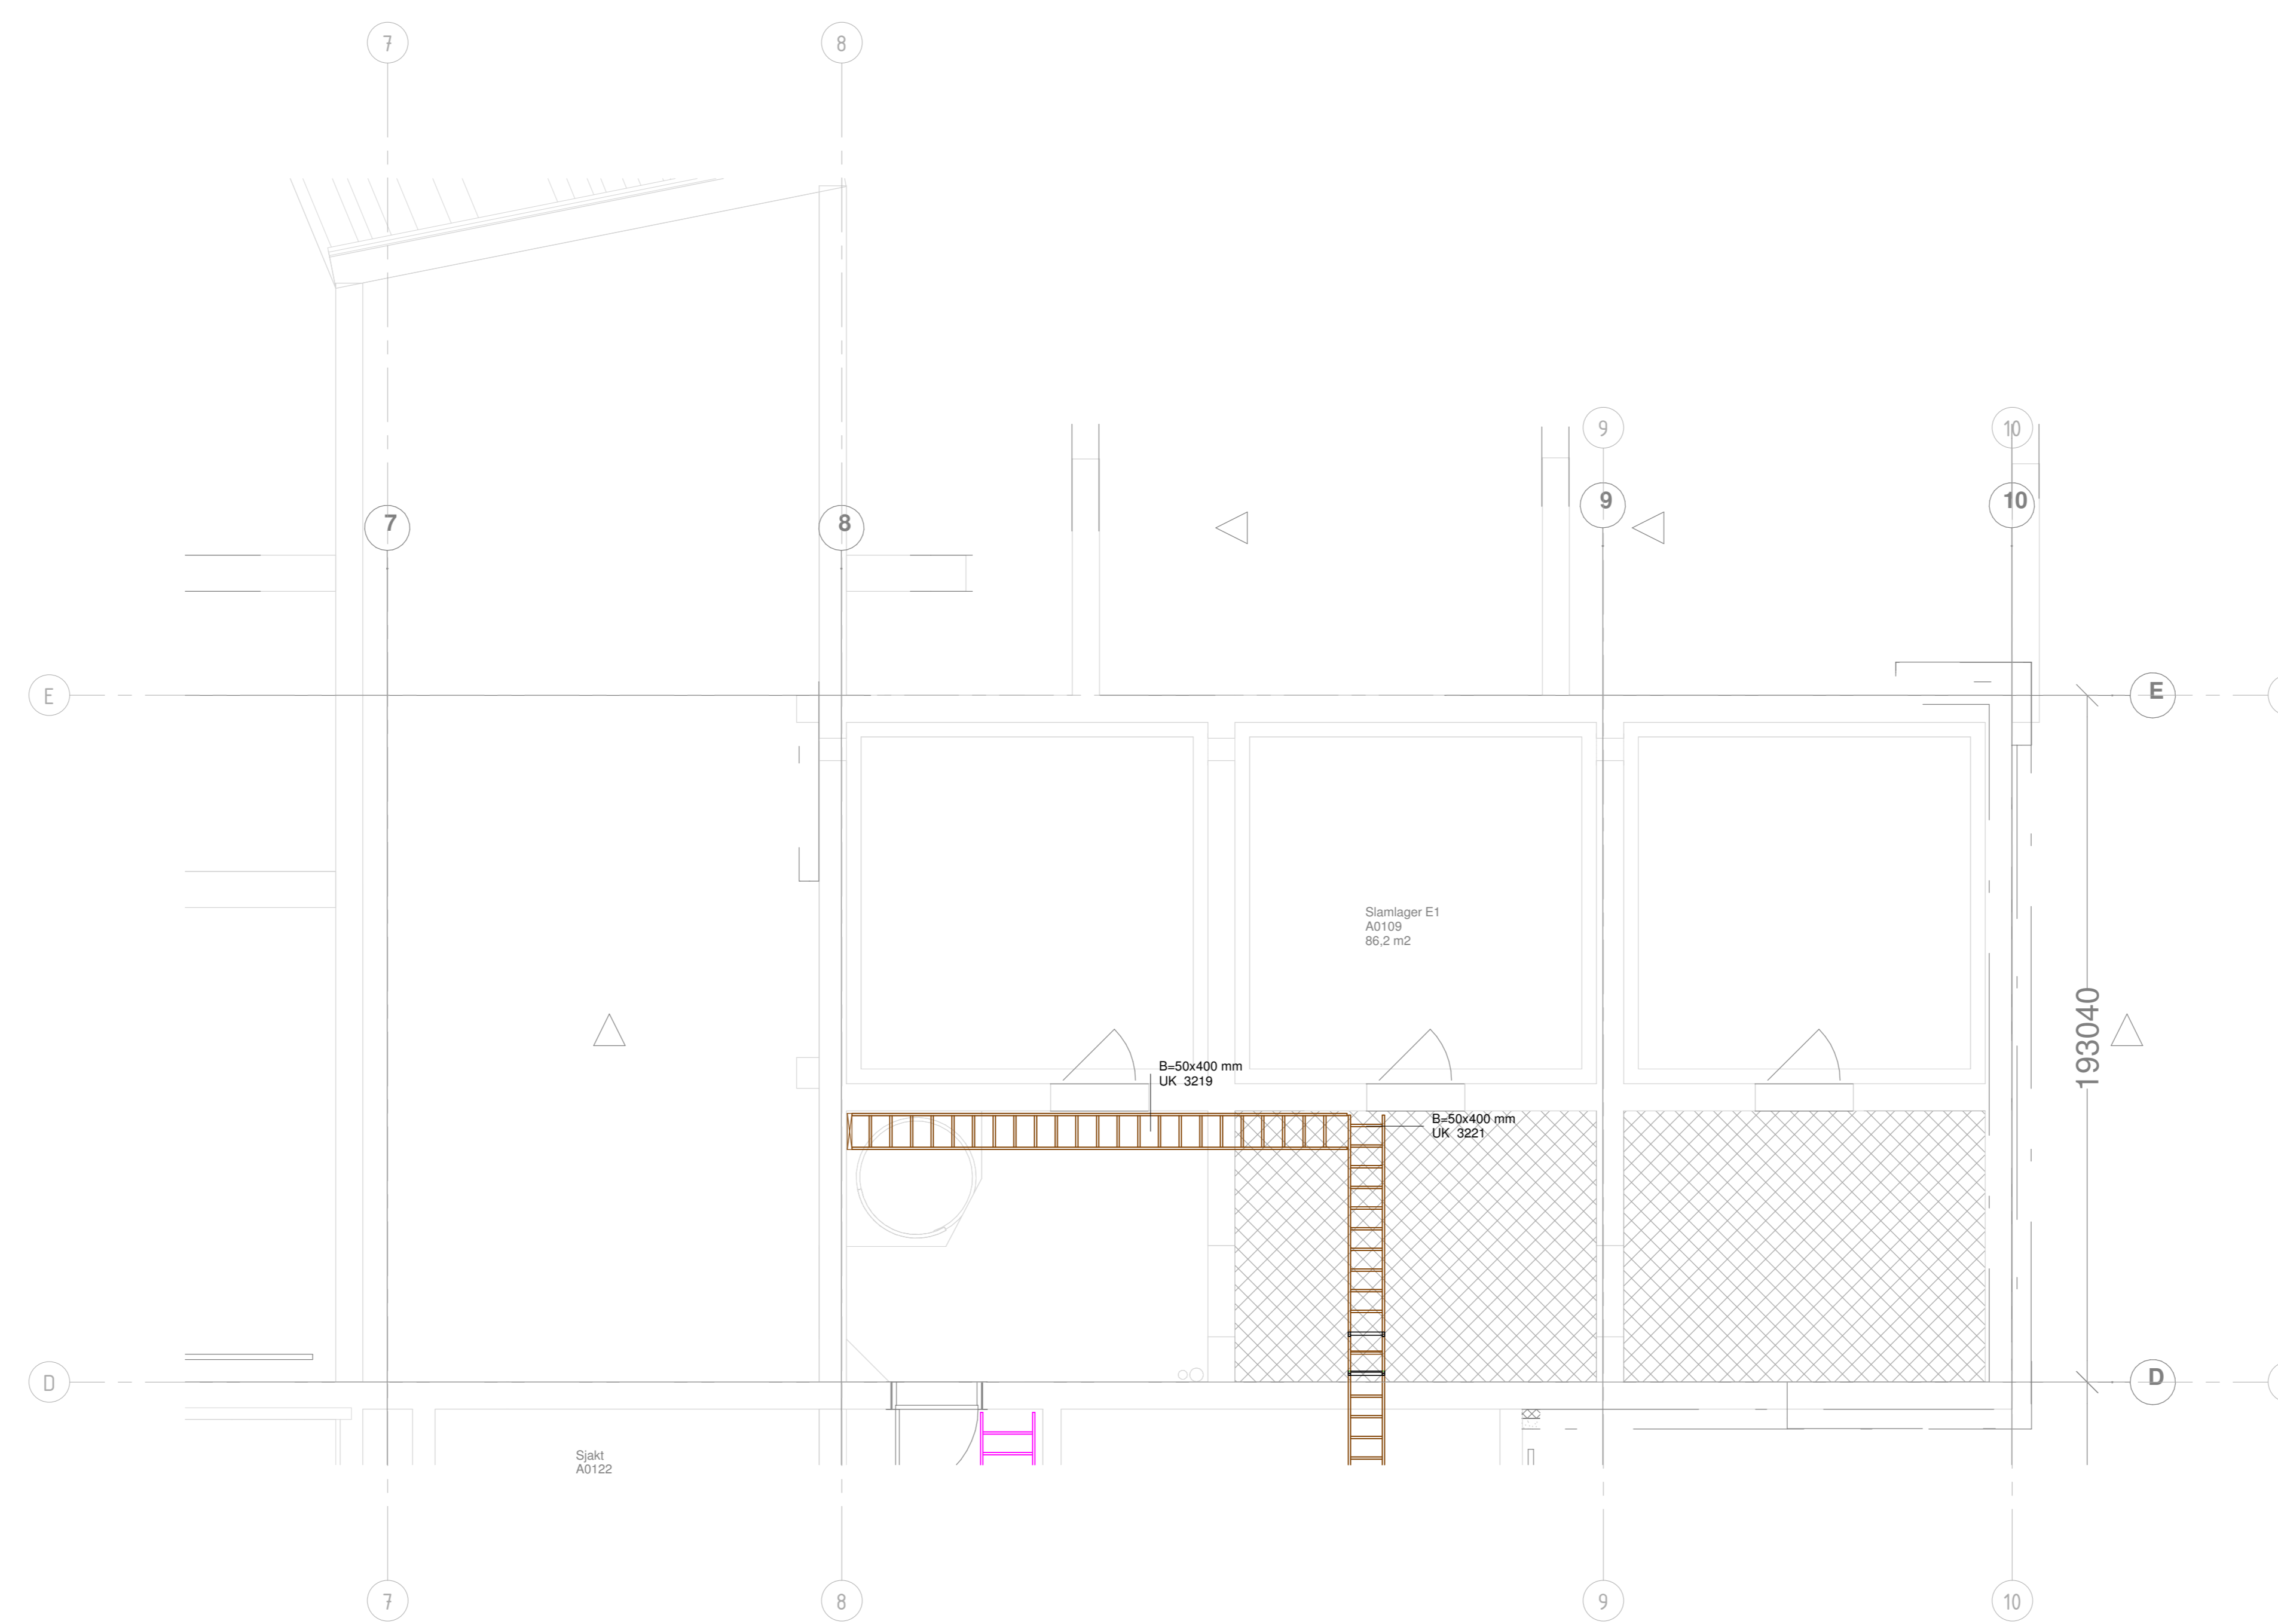

Tegningnummer: **A-E-F-2-01-411-001** Rev: **A-01**

Lokaleplanlegging	

### Konkurransegrunnlag

osplan  
vick  
Espeland VBA  
613898-02

BERGEN  
KOMMUNE  
bergen vann

**Føringsveier**  
Bygg A  
Plan 01, Rørkjeller kalksilo

Dokument: Form: Morstad 613898-02	Revisjonskode: UTM zone S2 NK2000	Skala: 1:50 Adresser: A0
Tegning: <b>A-E-F-2-01-411-001</b>		Rev: <b>A-01</b>

#B:\byggeregulering\Oppdrag-613898-02\Føringsveier\A-01\Føringsskisser\30.08.20\Føringsskisser-Konkurransegrunnlag\Målestokk=1:50\Tittel\Føringsveier Bygg A, Plan 01 - Rørkjeller kalksilo\Documenten\A-E-F-2-01-411-001#