


SYMBOLFORKLARING

	Armaturkjerne		Kabelkanal
	Kabelstige. Striplet trinn angir knektpunkt for høyderending		Kabelkanal, vertikal
	Brun for Hovedstrøm		Trekkere - Horisontalt
	Blå for Signal		Trekkere - Vertikal
	Magenta for eksisterende		
	Kabelstige, vertikal		
	Stromkjerne		

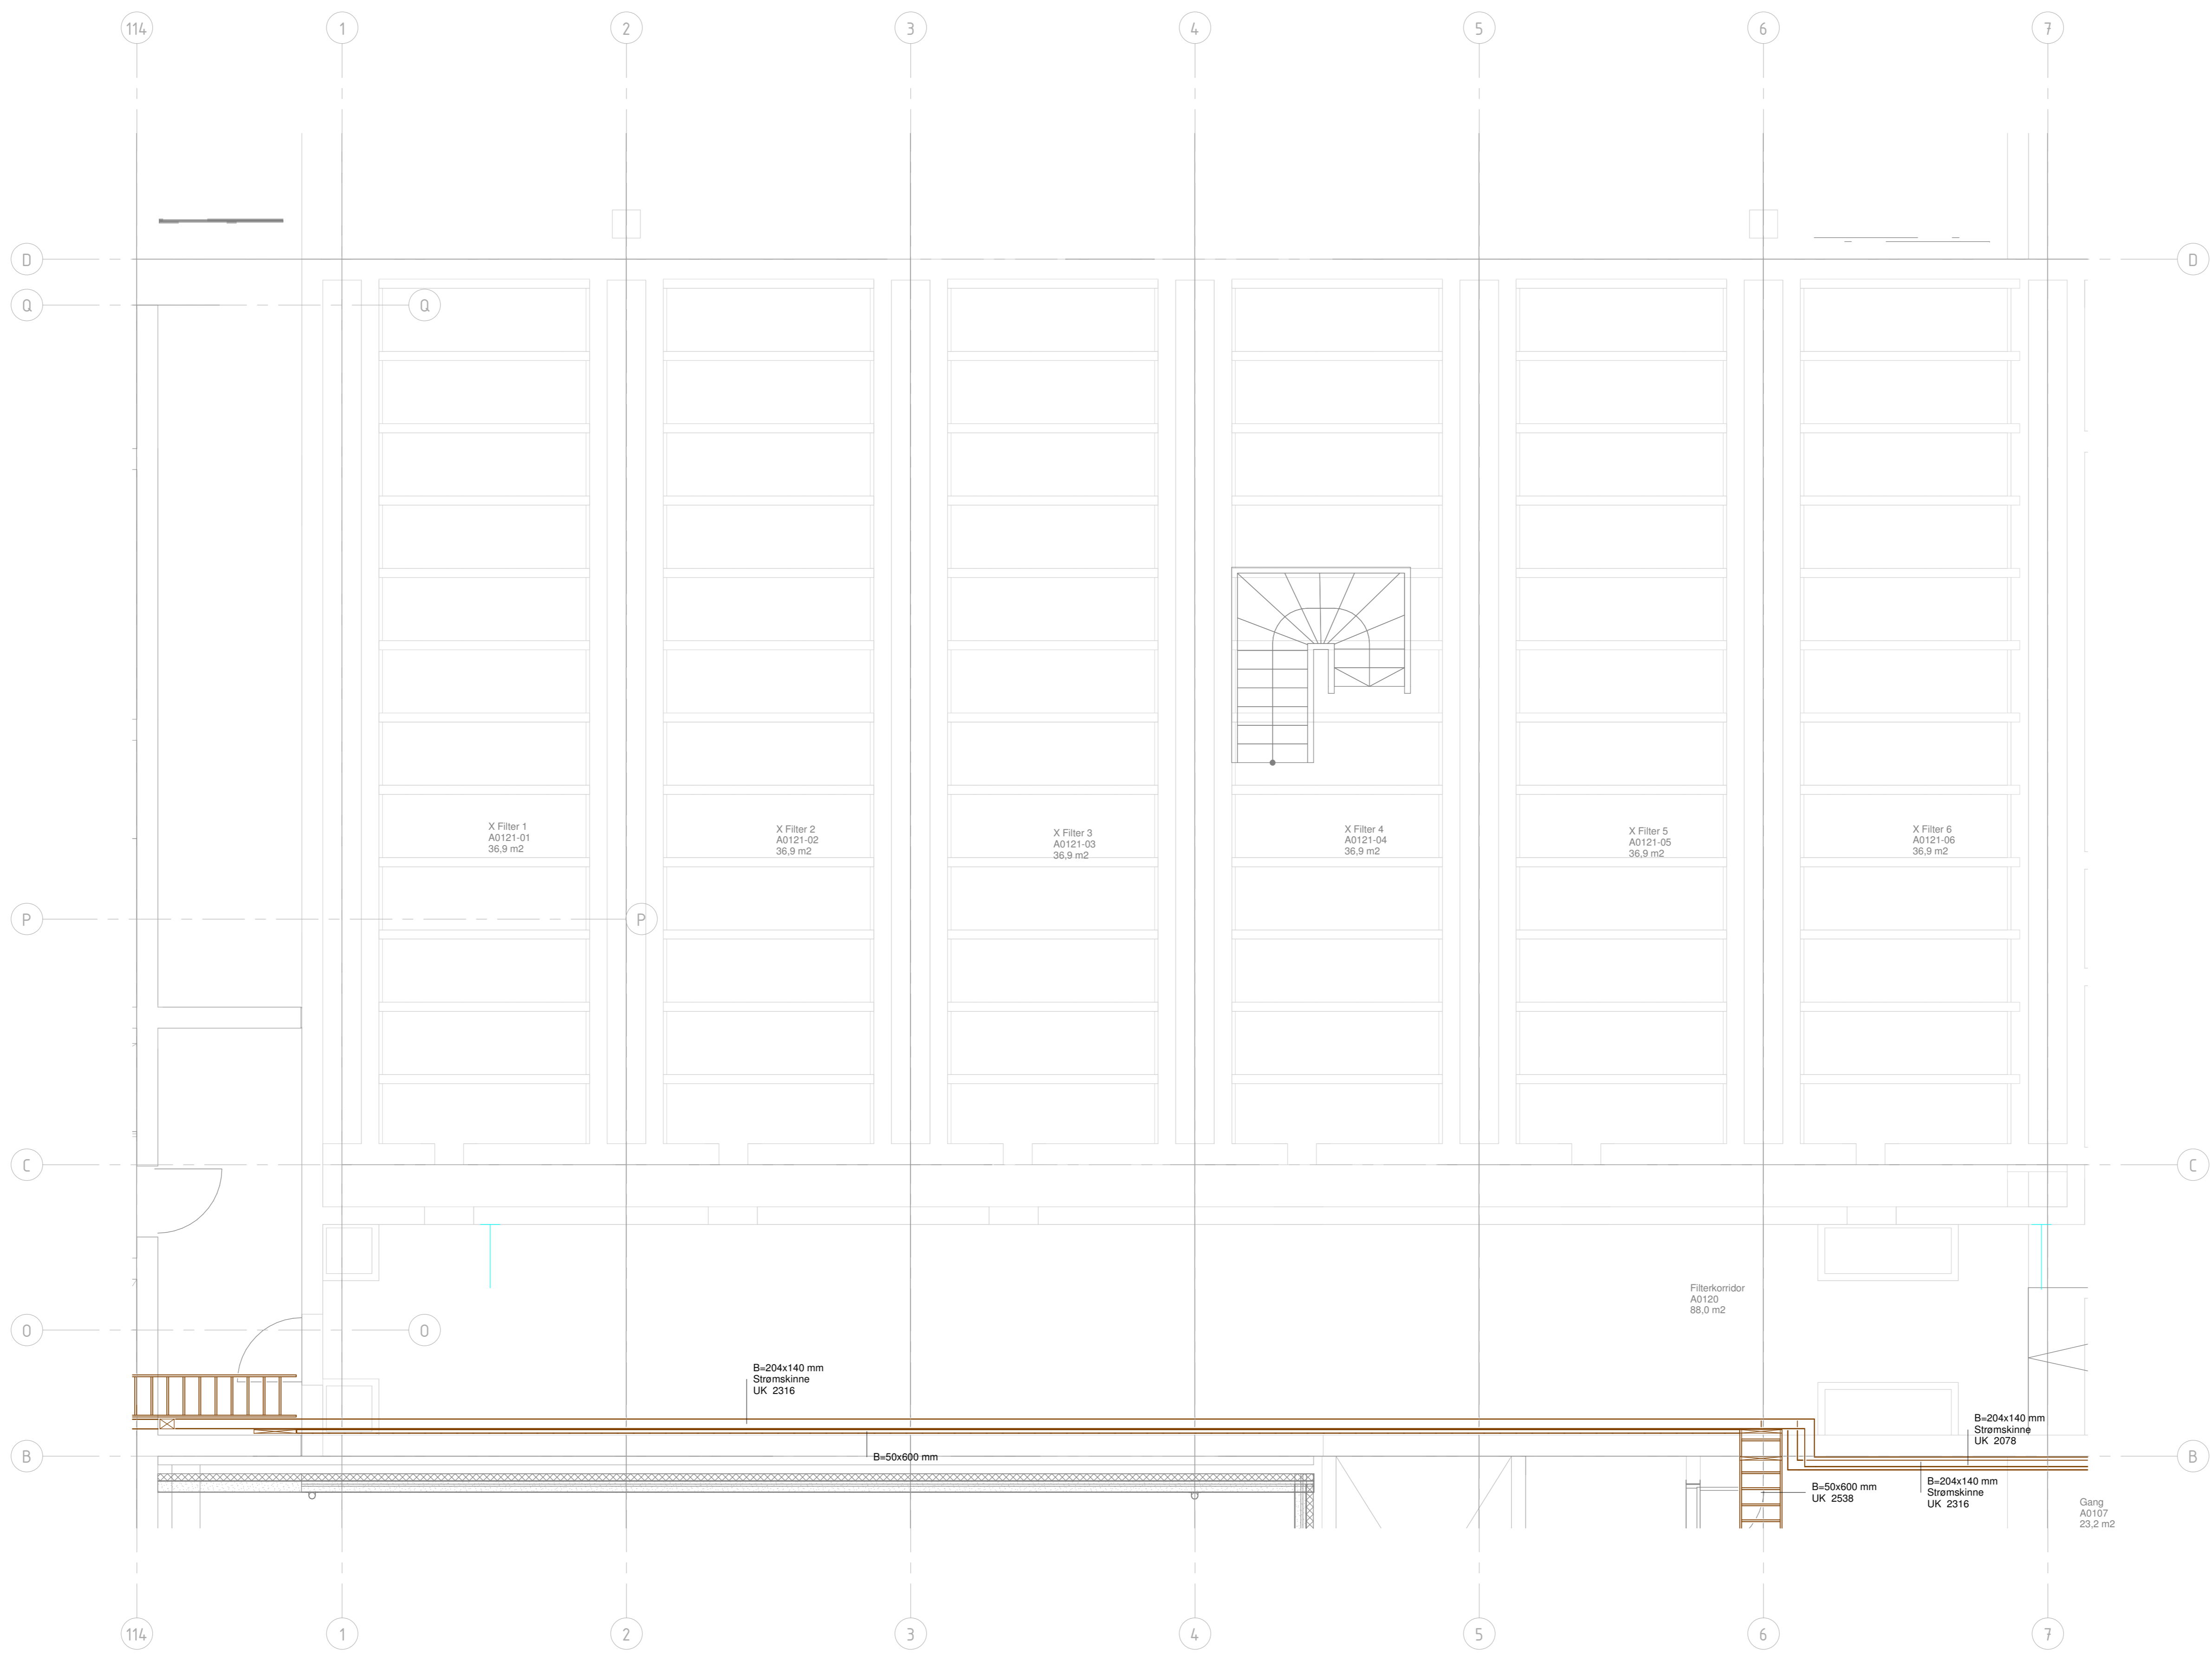

Figurnummer: **A-E-F-3-01-411-001** Revisjon: **A-01**

Lekeplan:

År	Konklusjon	År	År
2023	2024	2025	2026

Konkurransegrunnlag

osplan
væk

Espeland VBA
613898-02

BERGEN KOMMUNE
bergen vann

Føringsveier
Bygg A
Plan 01, Rentvann garderober

Oppmåler: Tom Morstad
613898-02

Prosjekt: UTM some S2
NK2000

Skala: 1:50
Adresser: A0

Figurnummer: **A-E-F-3-01-411-001** Revisjon: **A-01**

#Bubuggerlaget/Opdrag-613898-02/Revisjon-A-01/Revisjonsdato-20.08.24/Revisjonskommitter-Konkurransegrunnlag/Målestokk-1:50/Title=Føringsveier Bygg A, Plan 01, Rentvann garderober/Dokumentnavn=A-E-F-3-01-411-001#