SYMBOLFORKLARING

Armaturskinne	Kabelkanal
Kabelstige. Striplet trinn angir knekkpunkt for høydeendring Brun for Hovedstrøm Blå for Signal Magenta for eksisterende	Kabelkanal, vertikal
	Trekkerør - Horisontalt
Kabelstige, vertikal	Trekkerør - Vertikal
Strømskinne	

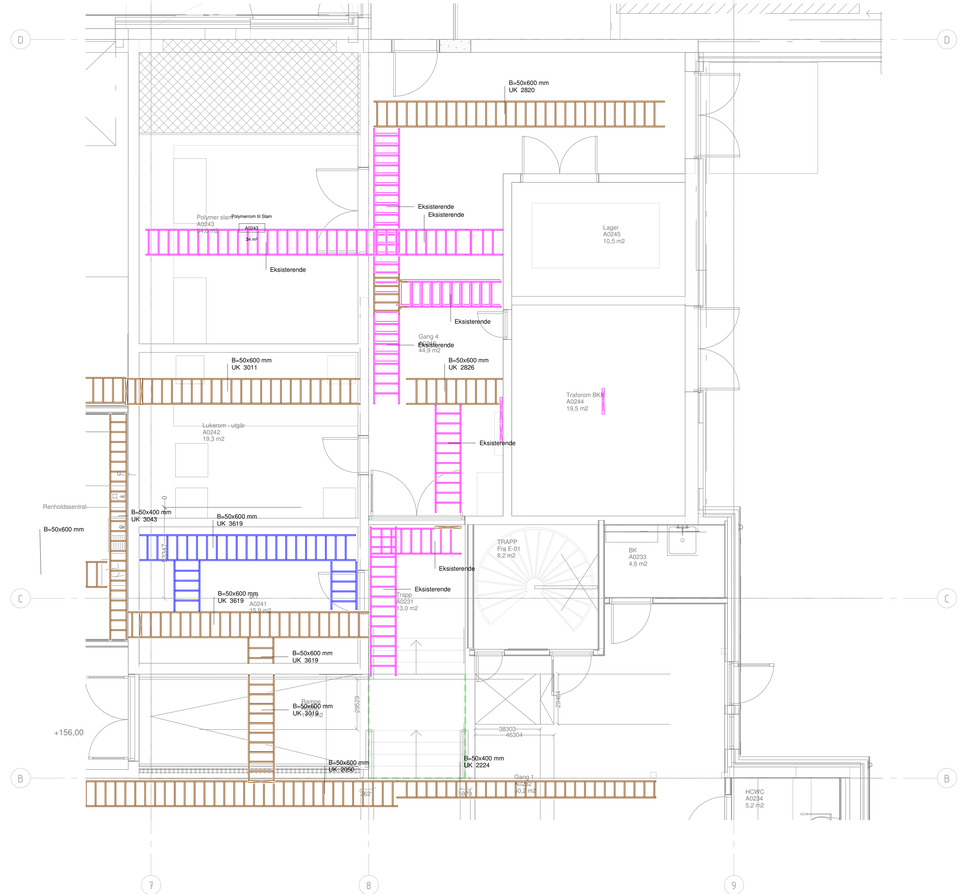

Tegningsnummer
A-E-F-4-02-411-001

Revisjon
A-01

Lokasjonsfrig.:

Rev.	Tekst	Rev.dato	Tegn.	Kontr.
A-01	Konkurransegrunnlag	30.08.24	EIN	TAF

Konkurransegrunnlag

asplan viak

BERGEN KOMMUNE

Prosjekt:
Espeland VBA

Oppdragsgiver:
613898-02

bergen vann

Føringsveier

Bygg A

Plan 02 Rørkjeller hovedsentral

Oppdragsleder	Koordinatsystem	Målestokk
Tom Monstad	UTM sone 32	1:50
Oppdragsnr.	Høydesystem	Arkformat
613898-02	NN2000	A0

Tegn.nr:
A-E-F-4-02-411-001

Rev:
A-01

Byggdele Frag. Type Sone Etg. Bygningsdeln. Løpenr.

#BiUbeegenskaper:Oppdrag=613898-02;Revisjon=A-01;Revisjonsdato=30.08.24;Revisjonskommentar=Konkurransegrunnlag;Milestolpe=1-150;Tittel=Føringsveier;Bygg A;Plan 02 Rørkjeller hovedsentral;Dokumentnavn=A-E-F-4-02-411-001#