


SYMBOLFORKLARING

- Amnåtskinne
- Kabelstige. Striptet trinn
angir knekkpunkt for
høydeendring
Brun for Hovedstrøm
Blå for Signal
Magenta for eksisterende
- Kabelstige, vertikal
- Strømskinne
- Kabelkanal
- Kabelkanal, vertikal
- Trekkerer - Horisontalt
- Trekkerer - Vertikal

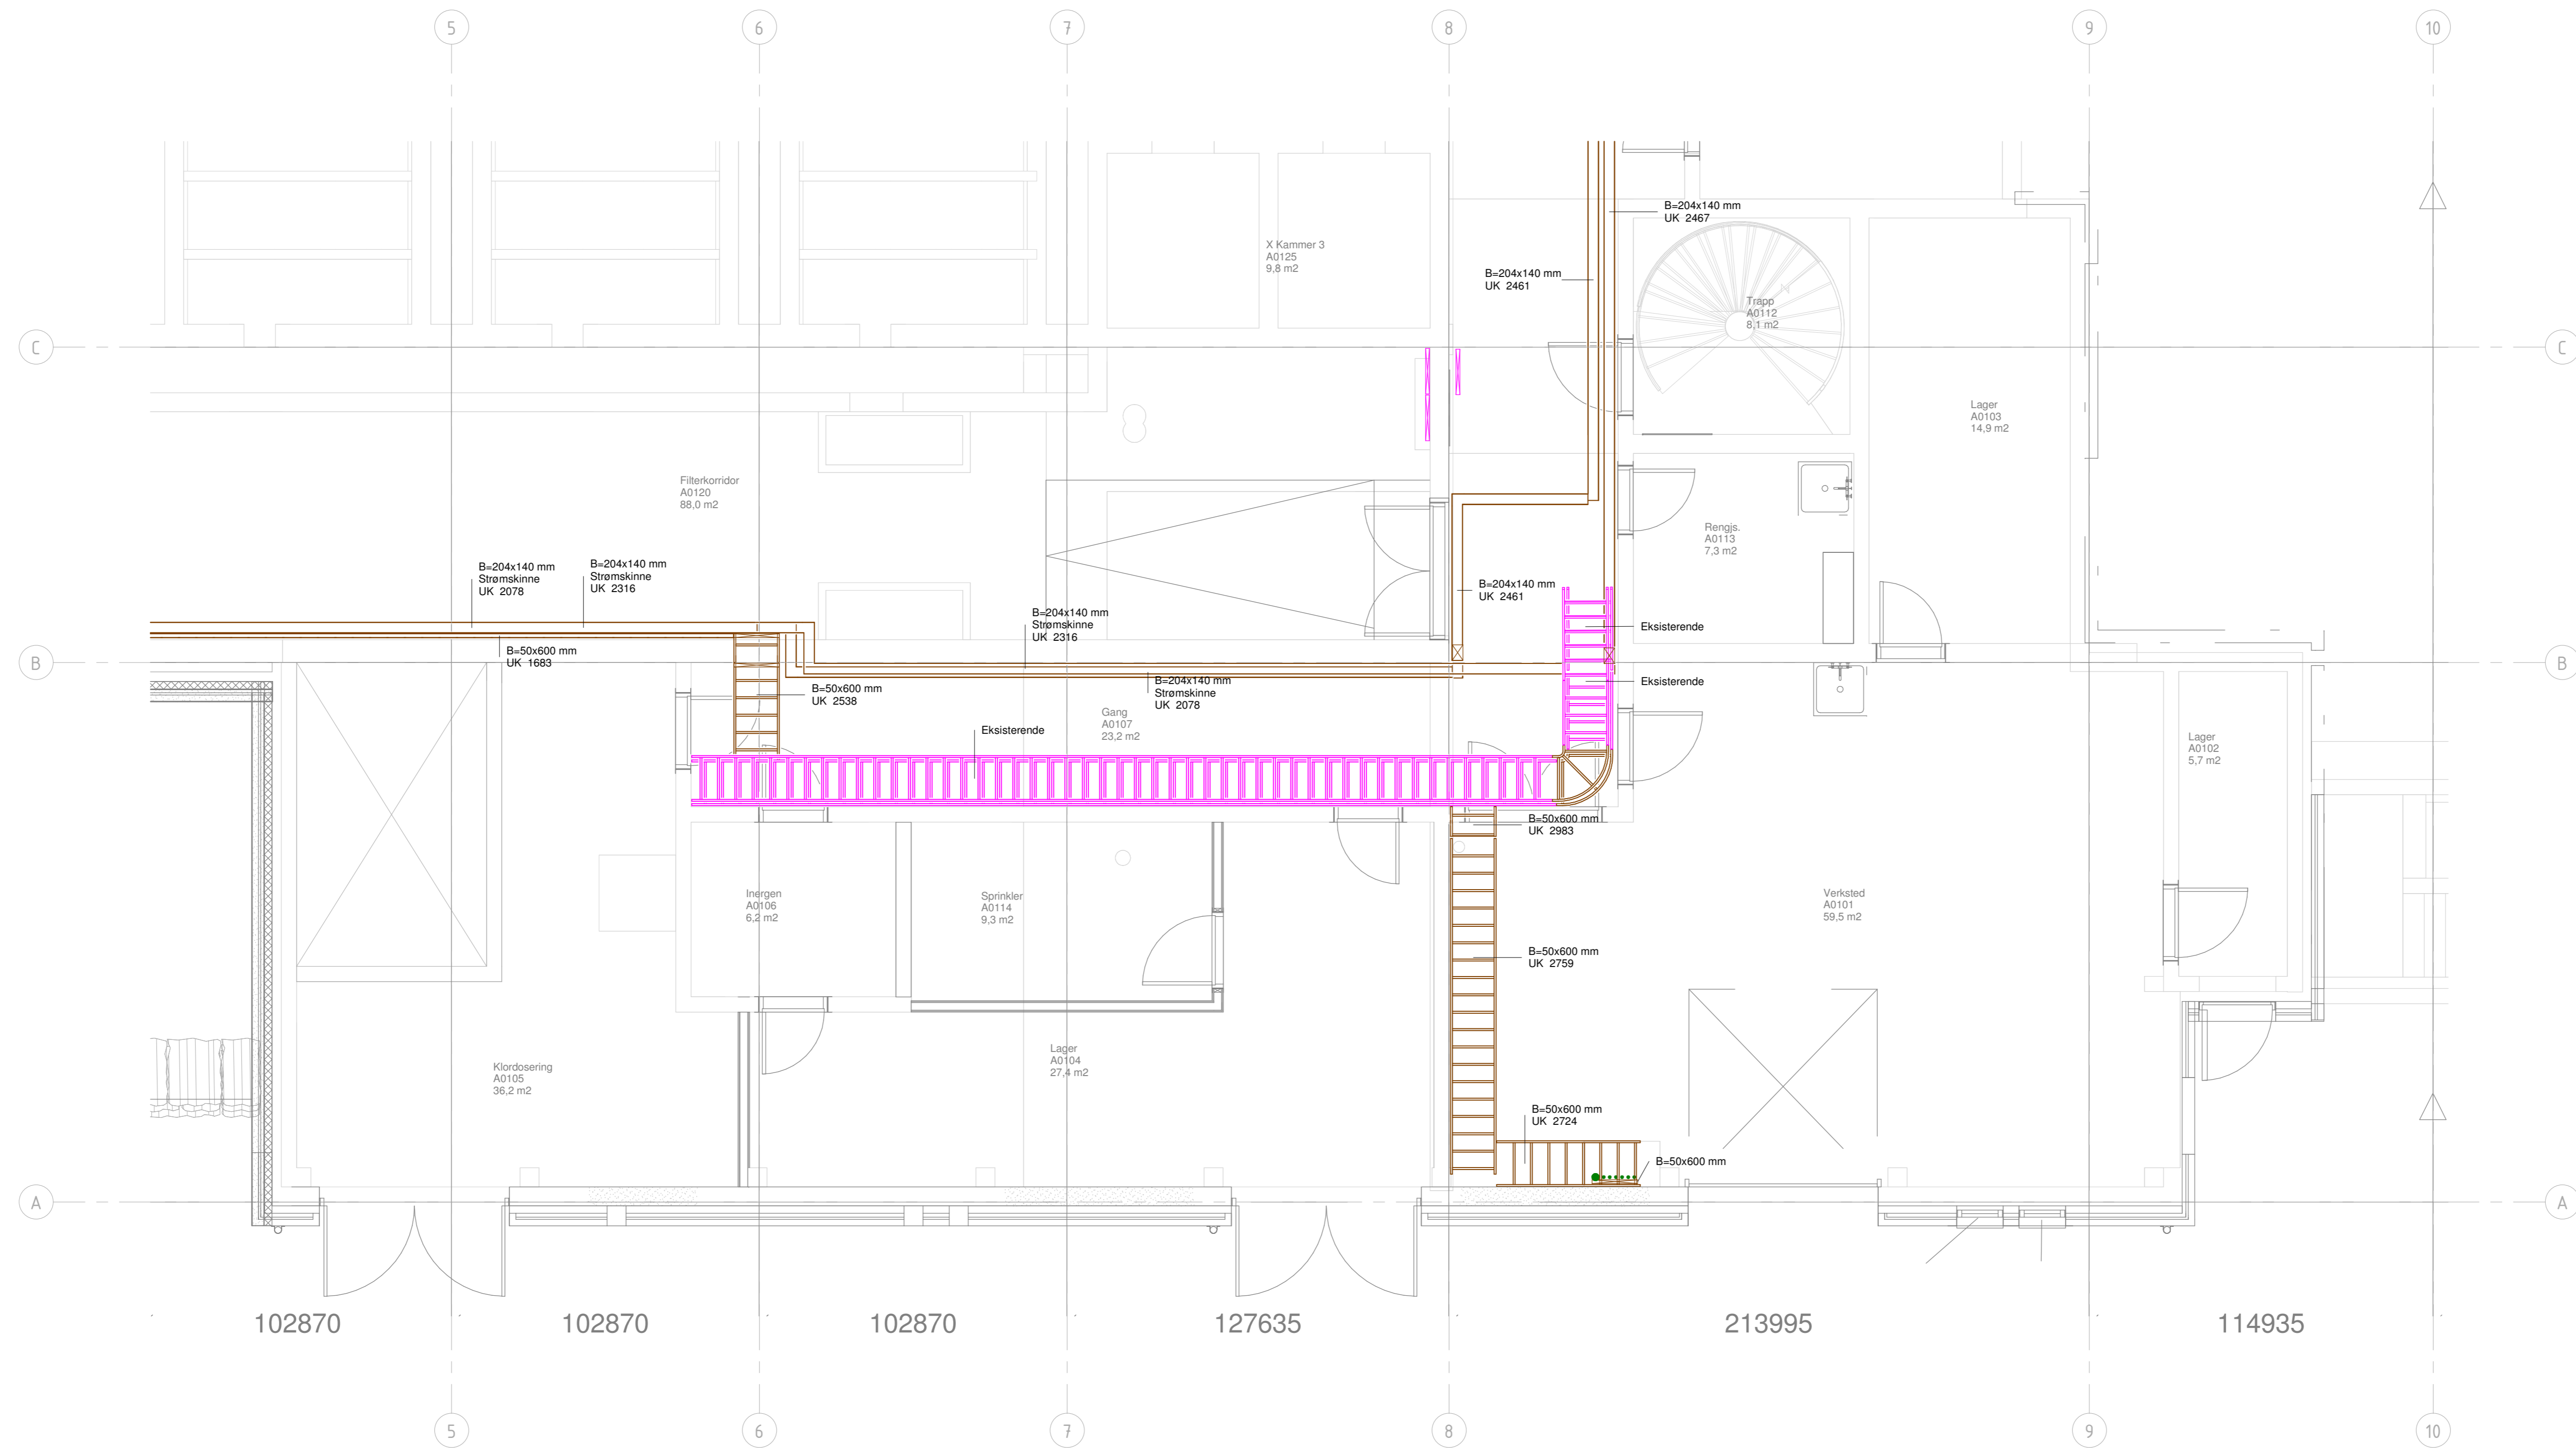

Tegningsnummer: **A-E-F-5-01-411-001** Rev: **A-01**







osplan
væk

Espeland VBA

Føringsveier

Bygg A

Plan 01, Kontor verksted

A-E-F-5-01-411-001 A-01

#Biblagegrunnlag-01398-02-01-01-11-100#