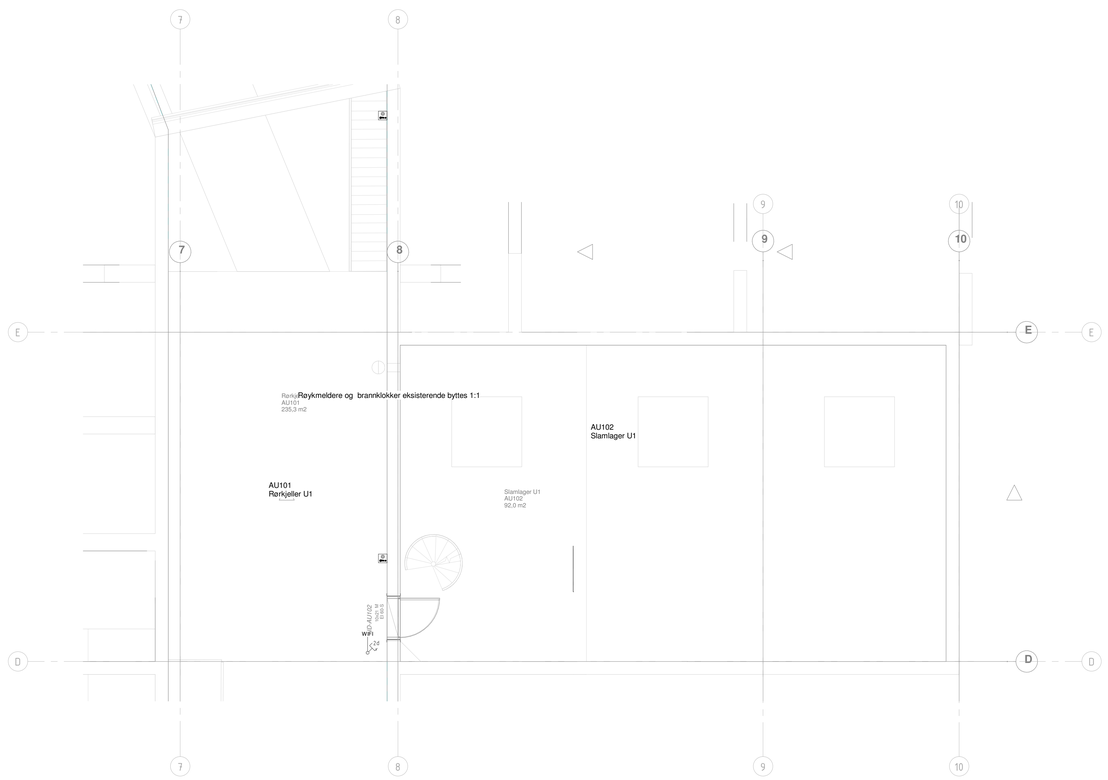

Symbolforklaring

- Brannmannspanel
- Brannalarmsentral
- Brannsentral, undersentral
- Informasjonspanel
- Orientaringsplan
- Sprinklerkontrollboks
- Adressefeldd
- Manuell Brannmelder Høyde: +800 - 1200
- Røykdetektor, optisk
- Røykdetektor, multikriterie
- Røykdetektor, aspirasjon
- Aspirasjonsrøndetektor
- Røykdetektor, over himling
- Røykdetektor, i hulrom
- Røykdetektor, med lys
- Røykdetektor, med summer/lys
- Røykdetektor, med summer
- Alarmlys/Blitz
- Alarmsummer
- Alarmsirene
- Nøkkelsafe
- I/O - enhet
- Dørholder
- Roterende lys varsling i tak
- Brannklokke

Symbolforklaring

- Sirene
- Albuebryter
- Betjeningspanel Alarmanlegg
- Avstilling mindspay
- Inertial sensor
- Glassbruddtetektor
- Kortleser med tastatur
- Magnetkontakt
- Nødtjeneknapp
- Nødtjeneknapp KAC
- Passiv IR detektor tak
- Passiv IR detektor vegg
- Portsteltin
- Utpasseringsknapp
- Video kamera vegg
- Dobbelt datapunkt i tak
- Enkelt datapunkt i tak
- Enkelt Datapunkt påvegg i innfelt
- Dobbelt Datapunkt påvegg i innfelt
- Surveillance-Camera
- Surveillance-Camera
- Motorstyrt spjeld
- Termostat

Tegningsnummer: **A-E-T-2-U1-500-001** Revisjon: **A-01**

Lokasjonsfig.:

Rev.	Tekst	Rev.dato	Tegn.	Kontr.
A-01	Konkurransegrunnlag	30.08.24	RET	TAF

Konkurransegrunnlag

asplan viak

BERGEN KOMMUNE

Prosjekt: Espeland VBA

Oppdragsnr: 613898-02

bergen vann

Tele og automatisering

Bygg A

Plan U1, Rørkjeller kalksilo

Oppdragsleder:	Koordinatsystem:	Målestokk:
Tom Monstad	UTM sone 32	1:50
Oppdragsnr: 613898-02	Høydedatum: NN2000	Arkformat: A0

Tegn. nr: **A-E-T-2-U1-500-001** Rev. **A-01**

Byggholde Fag Type Sone Etg. Bygningsdelnr. Løpenr.

#Bikubeegenskaper:Oppdrag=613898-02;Revisjon=A-01;Revisjonsdato=30.08.24;Revisjonskommentar=Konkurransegrunnlag;Målestokk=1:50;Tittel=Tele og automatisering;Bygg A;Plan U1, Rørkjeller kalksilo;Dokumentnavn=A-E-T-2-U1-500-001#