


**Symbolforklaring**

	Brennemannspett
	Brennemannsdør
	Brennemanns, underpanel
	Forspenningspanel
	Chokeringsgardin
	Speilspenningsdør
	Adresseliste
	Manuell Brannmelder Høyde: <math>\pm 0,0 - 1,200</math>
	Rydderiskilt, glass
	Rydderiskilt, metall
	Rydderiskilt, speil
	Aspirasjonsrøyklokk
	Rydderiskilt, over innslag
	Rydderiskilt, i hjørne
	Rydderiskilt, malte
	Rydderiskilt, med summer/hjelm
	Rydderiskilt, med summer
	Alarmnummer
	Alarmlys
	Nettklokke
	IO-lyst
	Dørslutt
	Roverende lys, vandslag, tak
	Brennemaske

**Symbolforklaring**

	Støve
	Abstruksjon
	Belegningspanel, Alarmnett
	Audioting, innsigling
	Instillert sensor
	Overtrykksventil
	Korridor, motislatting
	Magnetisk kontakt
	Høyttalerapparat
	Høyttalerapparat KAC
	Flamre P1 detektor, tak
	Flamre P1 detektor, vegg
	Parabolantenne
	Utløppsgrense
	Videokamera, vegg
	Dobbelbryterpunkt, tak
	Enkeltbryterpunkt, tak
	Enkeltbryterpunkt, vegg/møbel
	Dobbelbryterpunkt, vegg/møbel
	Surveillance Camera
	Surveillance Camera
	Motorkjølapparat
	Termovent

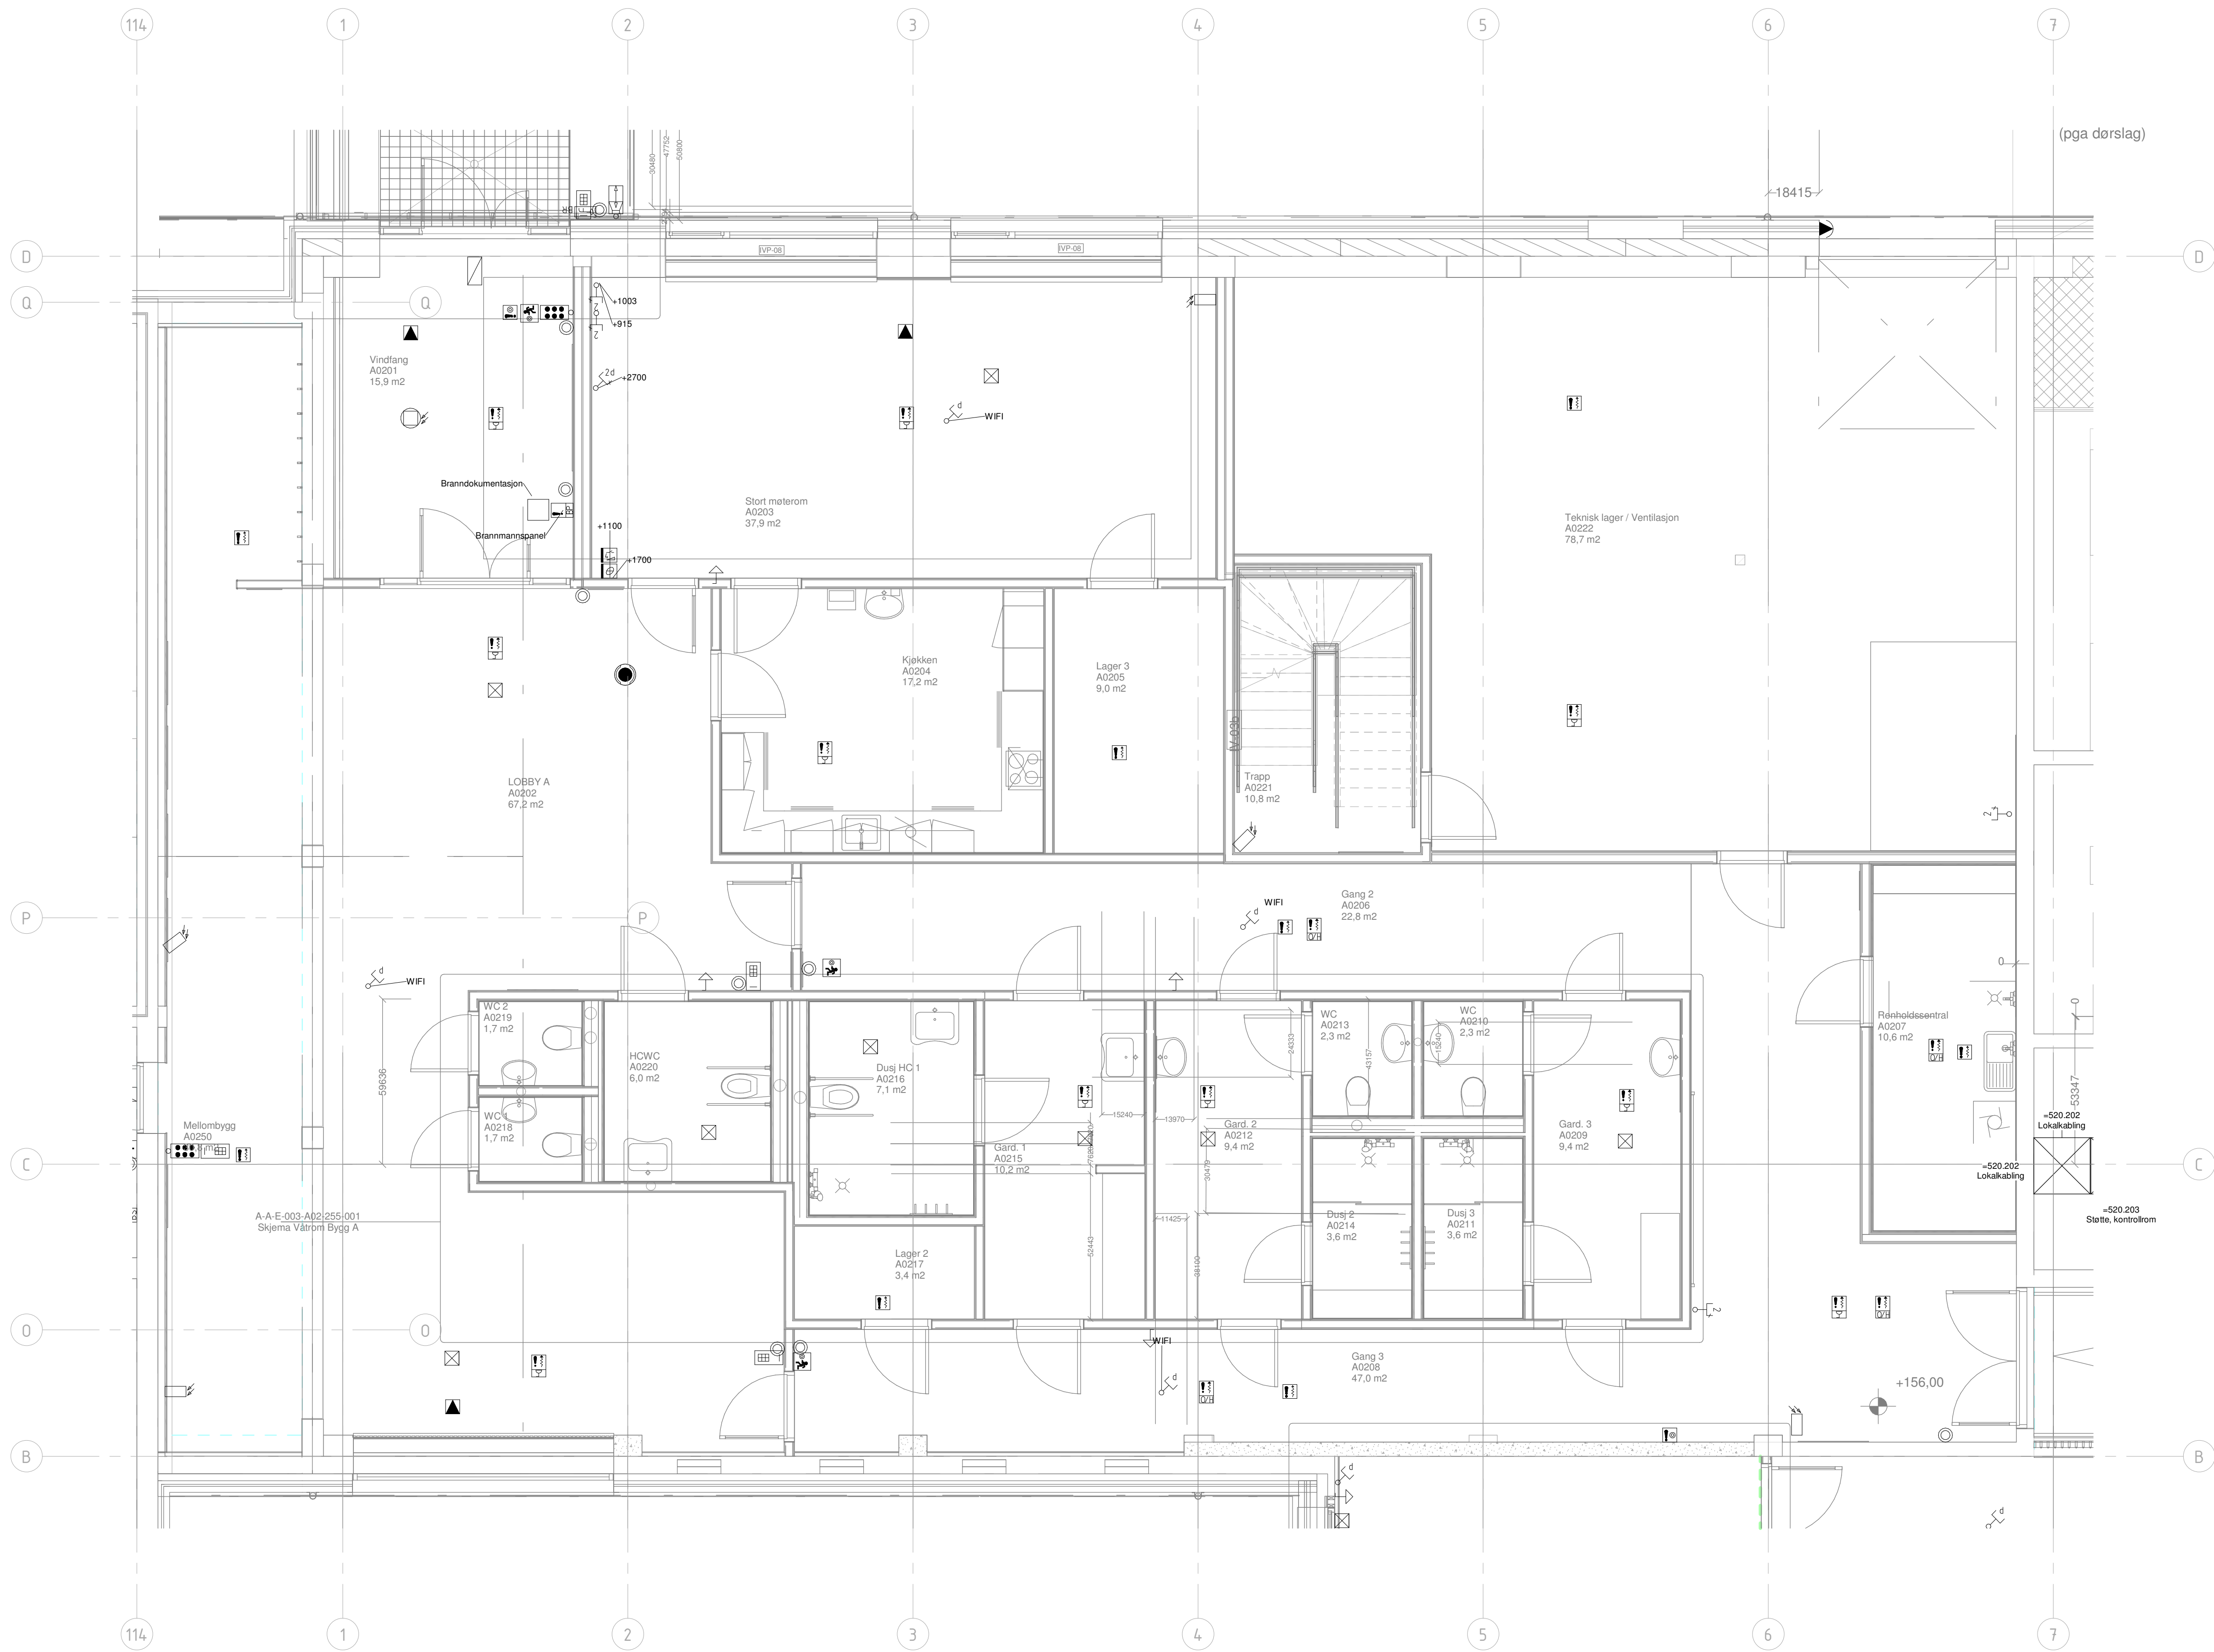

Figurnummer: **A-E-T-3-02-500-001** Rev: **A-01**

osplan	BERGEN KOMMUNE	
vick		
Espeland VBA	bergen vann	
613898-02		
<b>Tele og automatisering</b>		
Bygg A		
Plan 02, Rentvann Garderobedél 1		
Oppmåling: Tom Morstad	Koordinat: UTM zone 32	Målestokk: 1:50
Dato: 01.03.2022	Revisjon: NN2000	Arbeid: AD
A-E-T-3-02-500-001		A-01