


Symbolforklaring	Symbolforklaring

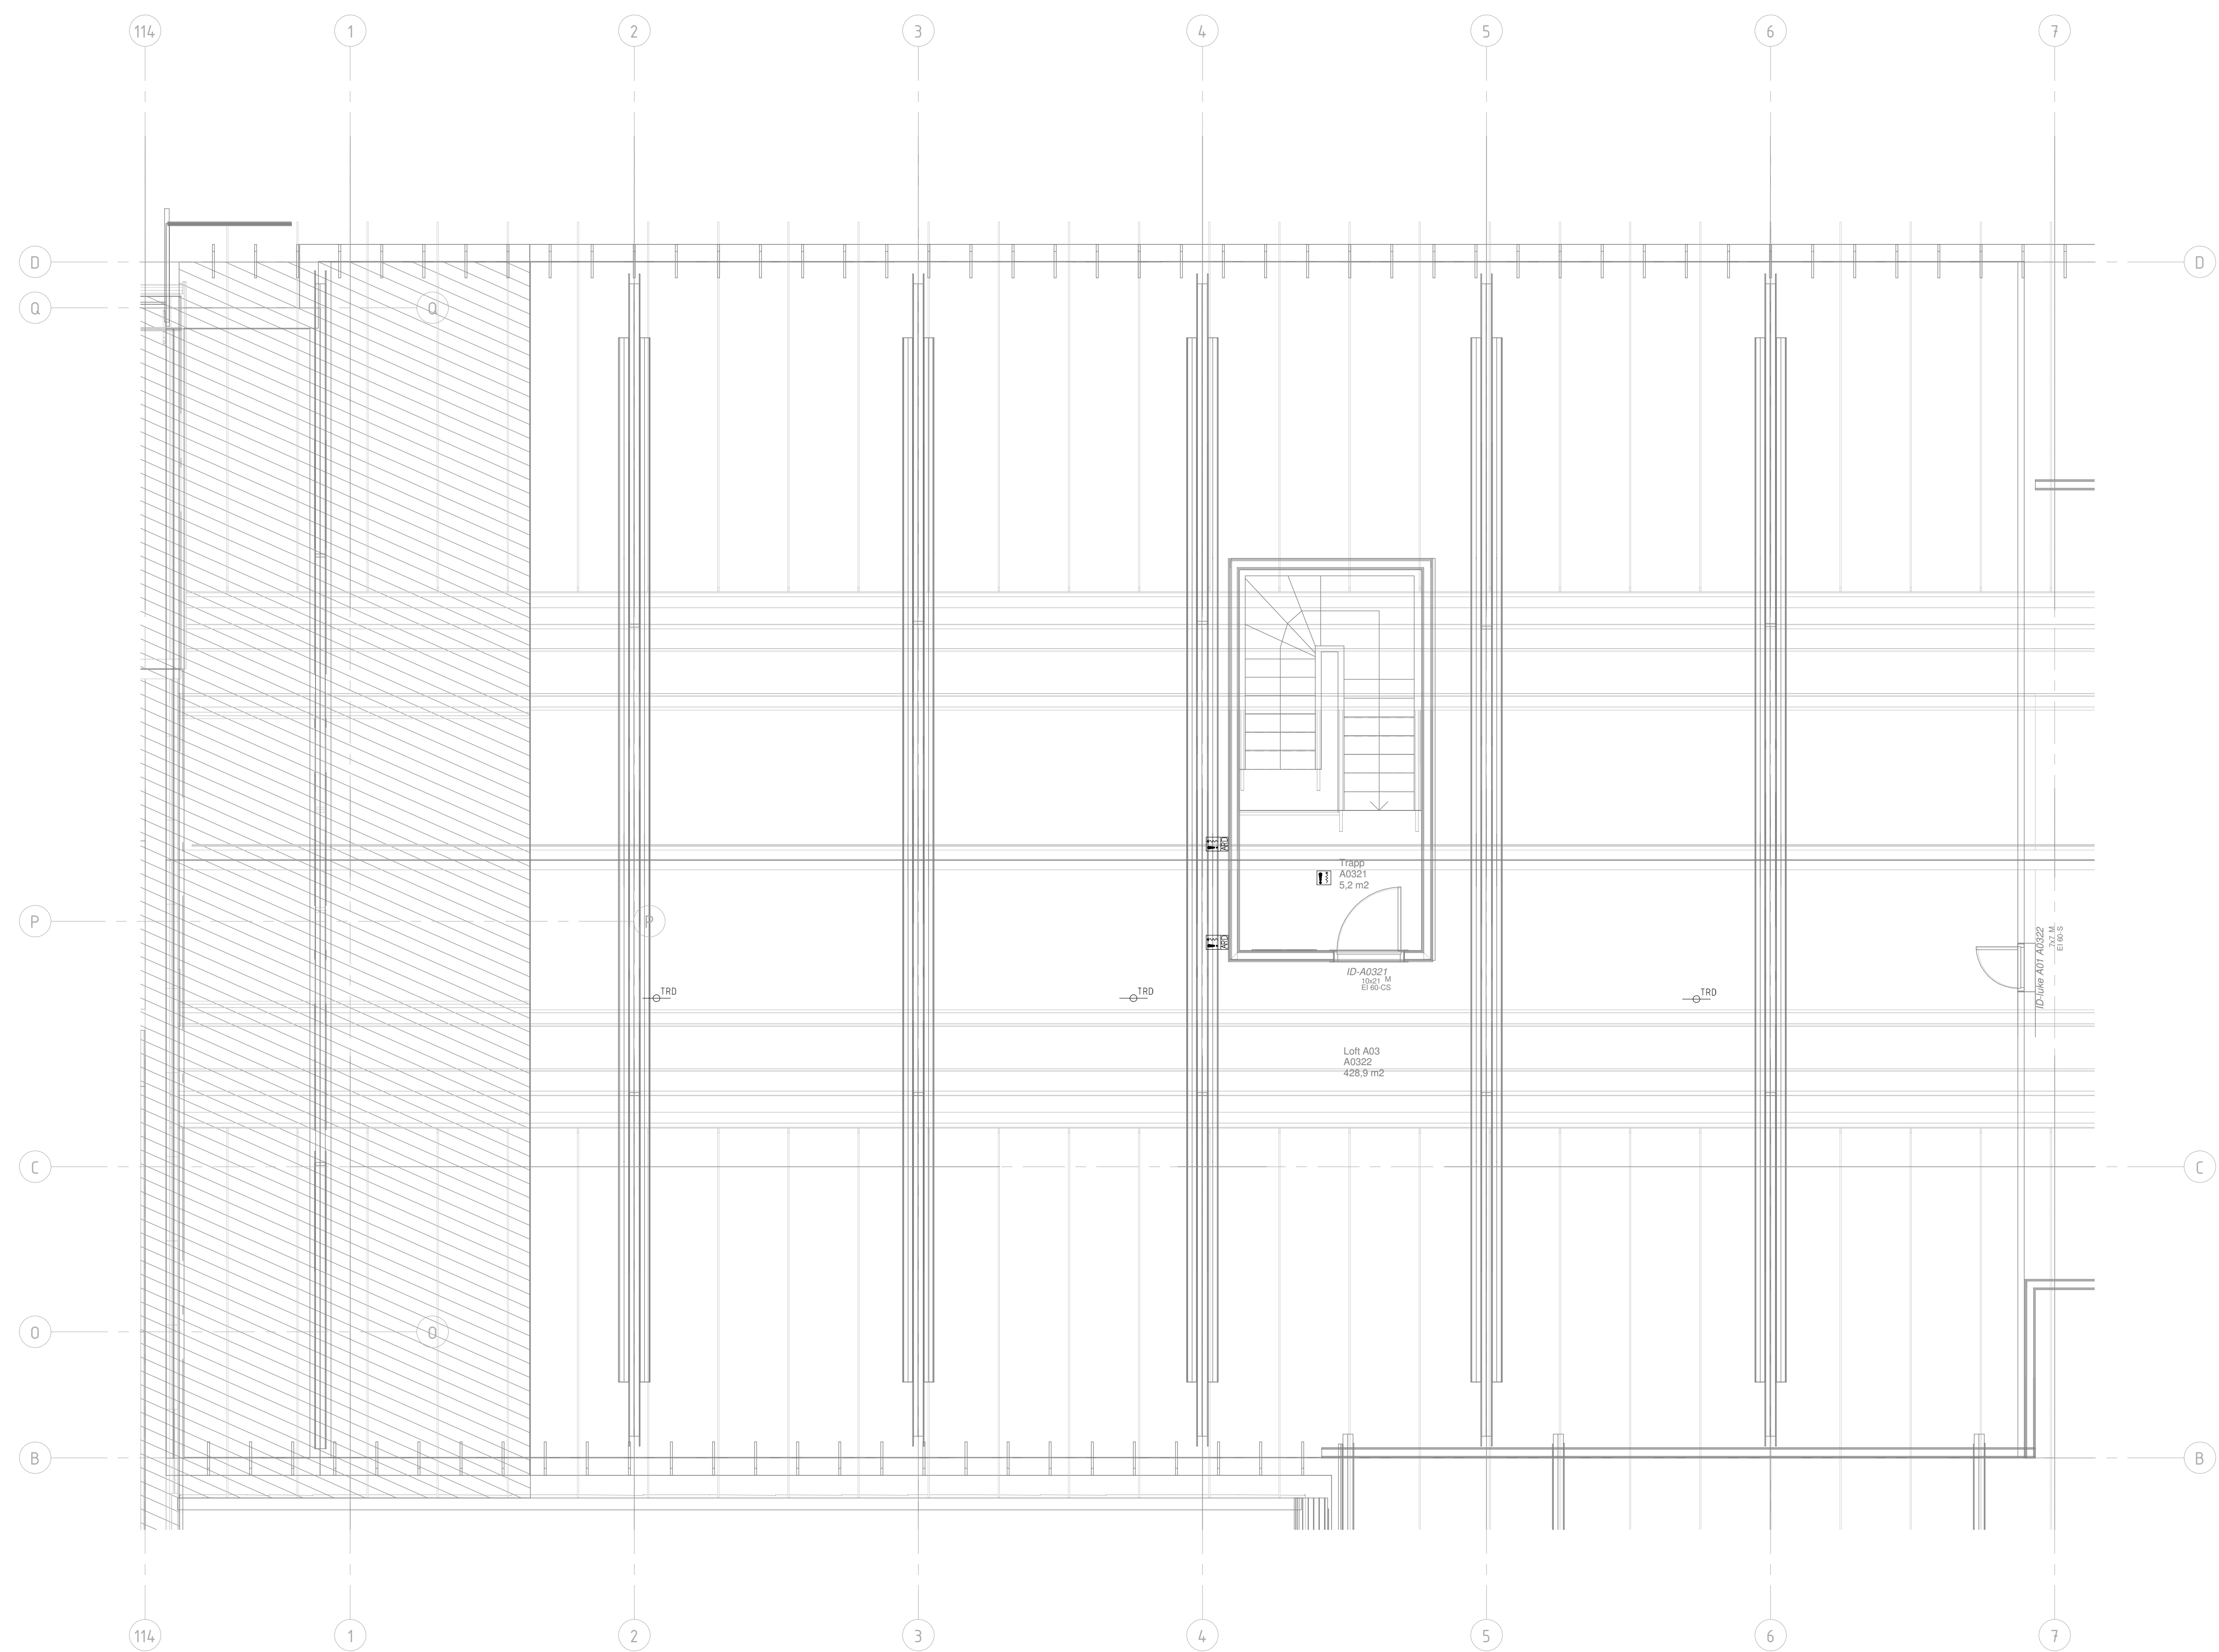

Tegningsnummer: **A-E-T-3-03-500-001** Revusjon: **A-01**
 Lokalisering:

Asplan Viak	613898-02	613898-02	613898-02
-------------	-----------	-----------	-----------

Konkurransegrunnlag

asplan viak
 Espeland VBA
 613898-02

BERGEN KOMMUNE
 bergens vann

Tele og automatisering
 Bygg A
 Plan 03, Rentvann garderobe

Oppmåling: Form Morstad	Oppmåling: UTM some S2	Målestokk: 1:50
Dato: 01.08.2022	Revisjon: NN2000	Arbeid: AD

Prosjekt: **A-E-T-3-03-500-001** A-01

#BildegrenslerOppdrag-013898-02/Revisjon-A-01/Revisjonsdato-20.08.24/Revisjonskommentar-Konkurransegrunnlag/Målestokk-1:50/Tittel-Tele og automatisering/Bygg A/Plan 03, Rentvann garderobe/Dokumentnummer-A-E-T-3-03-500-001#