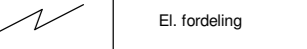

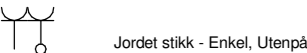
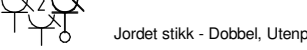
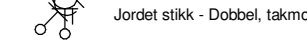
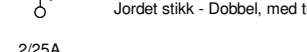
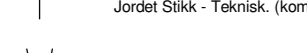
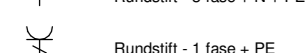
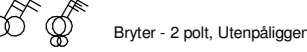
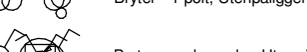
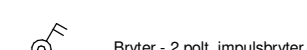
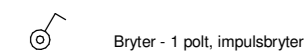
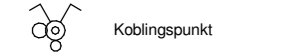
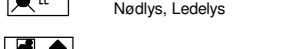

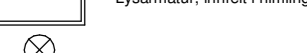
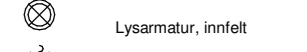
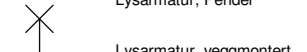
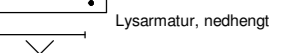
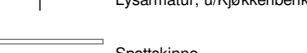

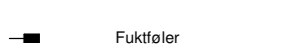
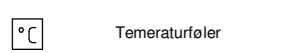



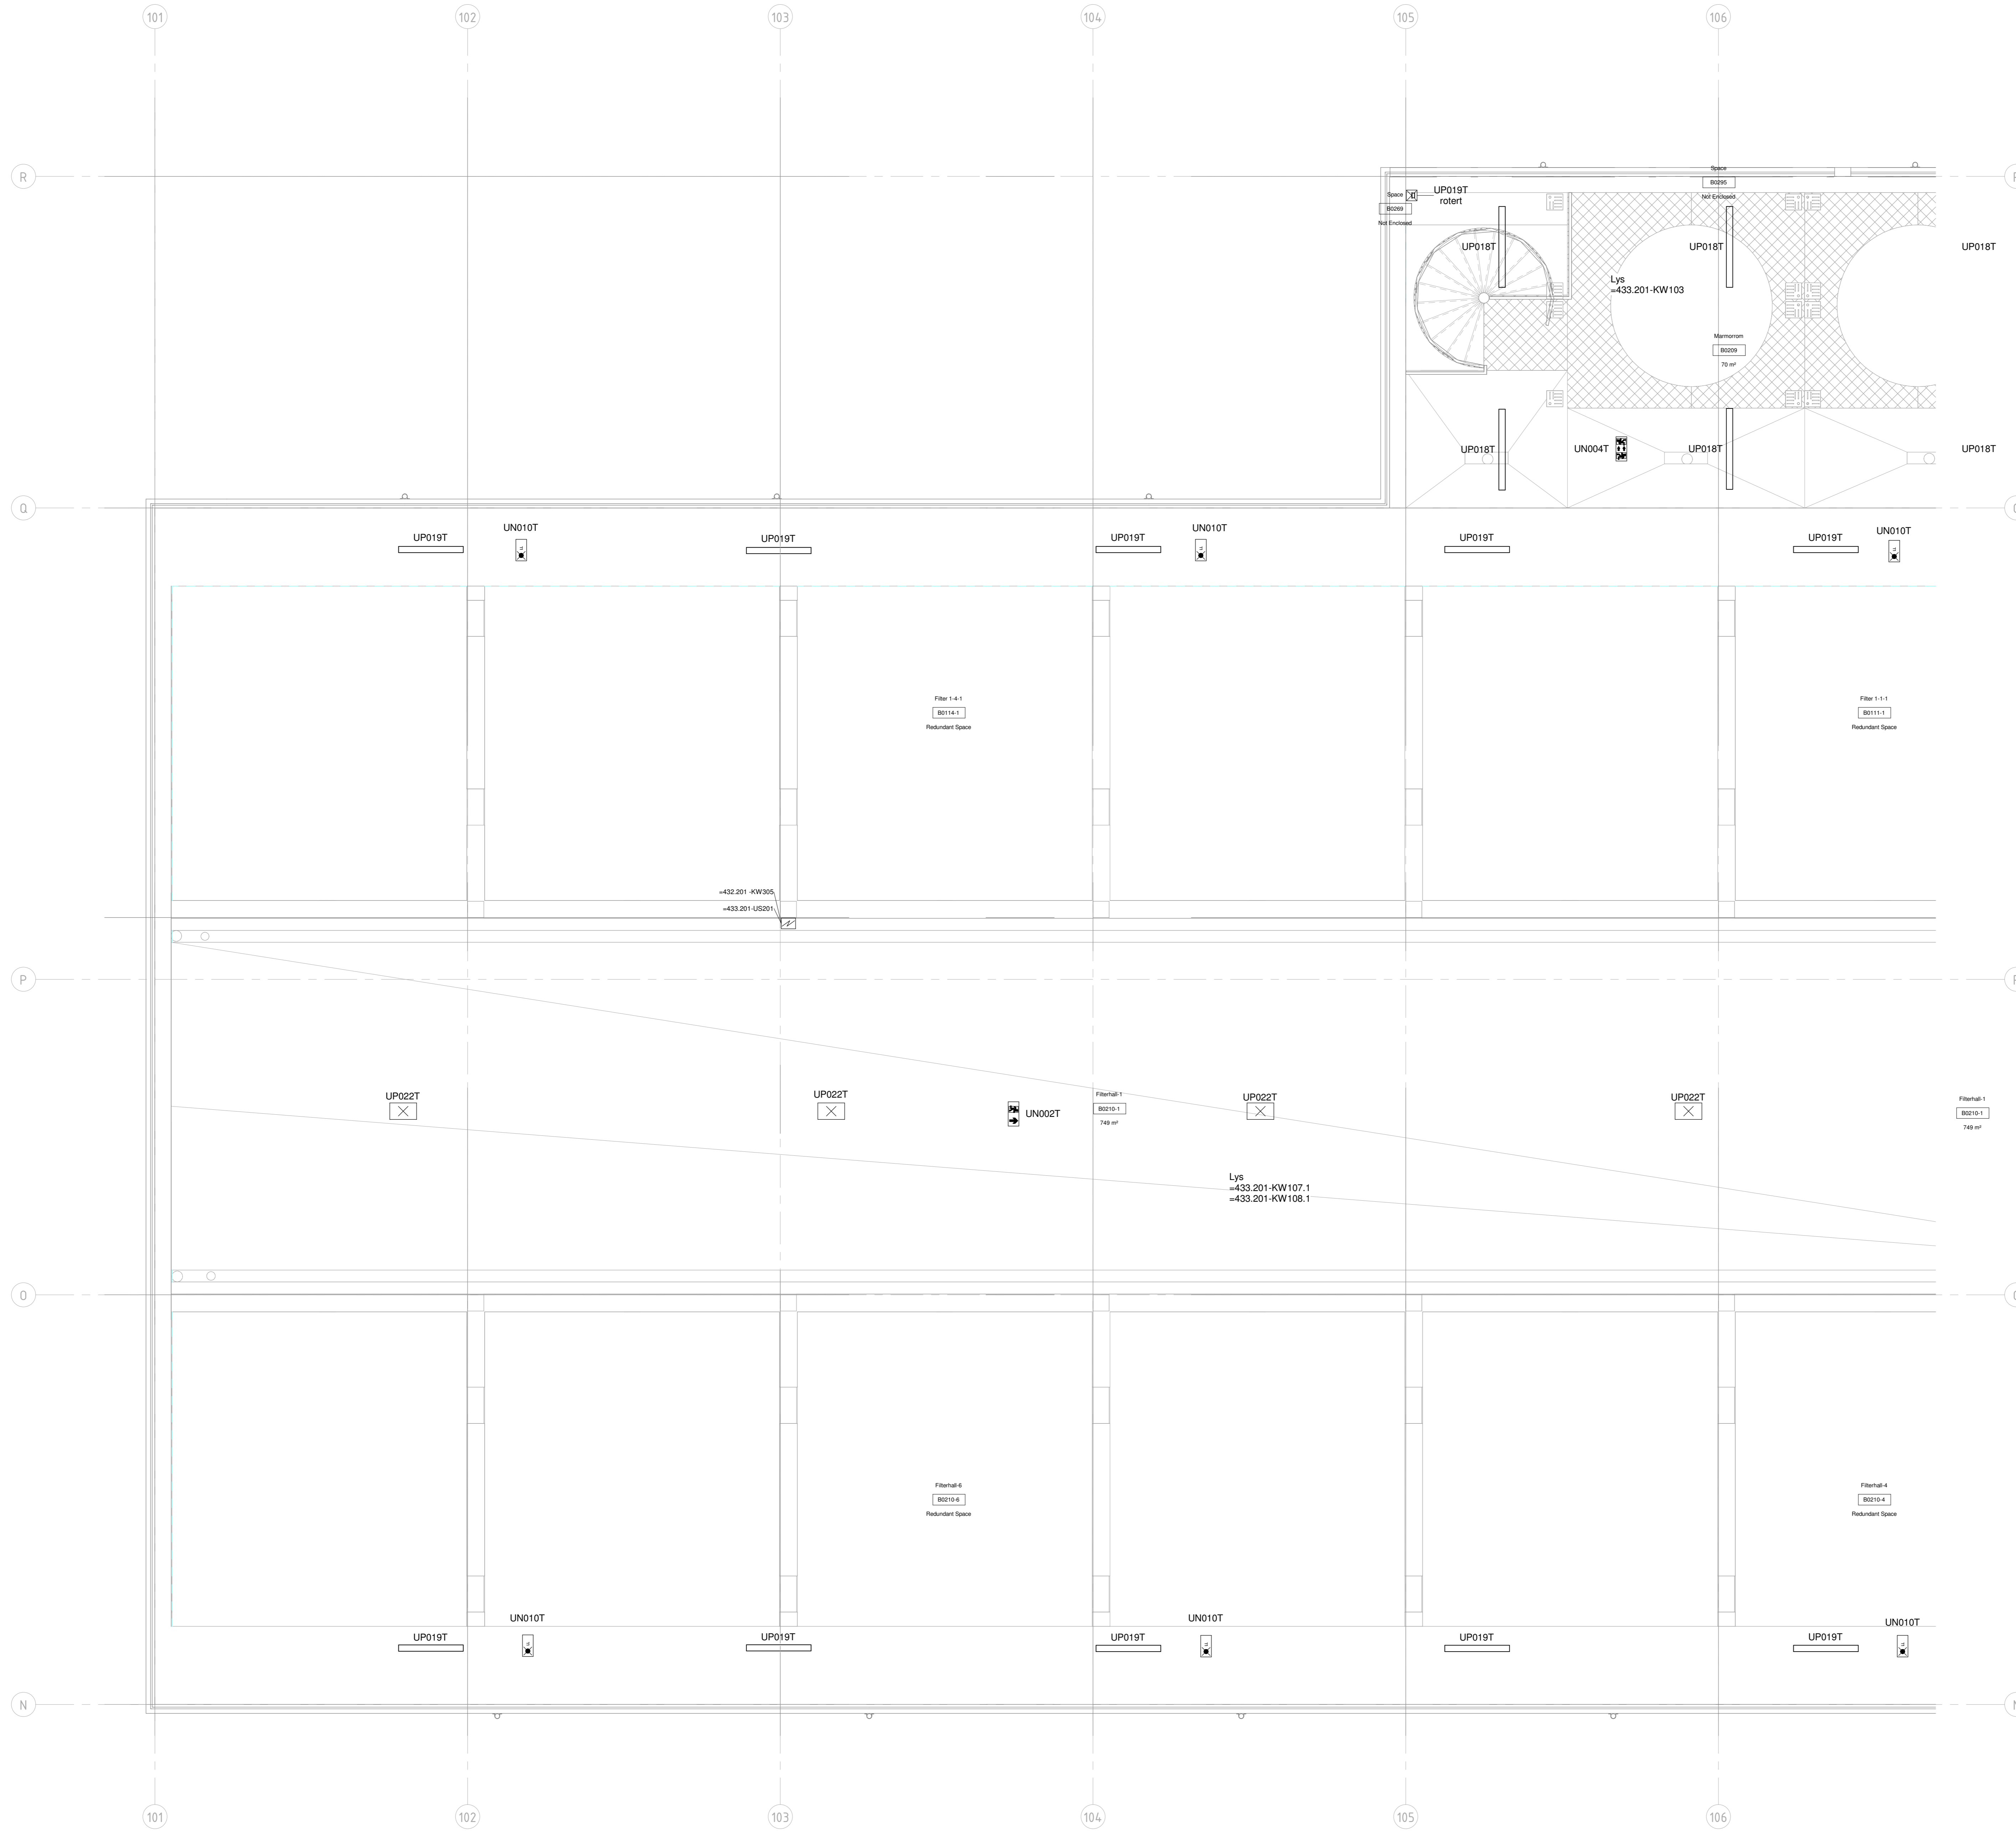


Symbolforklaring






osplan
viak
Espeland VBA
613898-02




Elkraft
Bygg B
Plan 2, del 1



