


Symbolforklaring	
	Ettringer
	Ettringer
	Jordstikk - Enkel, Uterpiggenevnet
	Jordstikk - Dobbel, Uterpiggenevnet
	Jordstikk - Dobbel, Innetert
	Jordstikk - Dobbel, med trer
	Jordstikk - Takk, Innetert
	Rundbakk - 3 fase - N + PE
	Rundbakk - 1 fase - PE
	Byrer - 2 pott, Uterpiggenevnet
	Byrer - 1 pott, Uterpiggenevnet
	Byrer - 2 pott, Innetert
	Byrer - 1 pott, Innetert
	Kjølingsnett
	Nedre, Ledning
	Nedre, Markering
	Lysmønstre, enkel i felling
	Lysmønstre, uteliggende
	Lysmønstre, enkel
	Lysmønstre, Pordel
	Lysmønstre, veggenett
	Lysmønstre, uteliggende
	Spillstøtte
	Vannløp
	Fuktleder
	Temperaturer

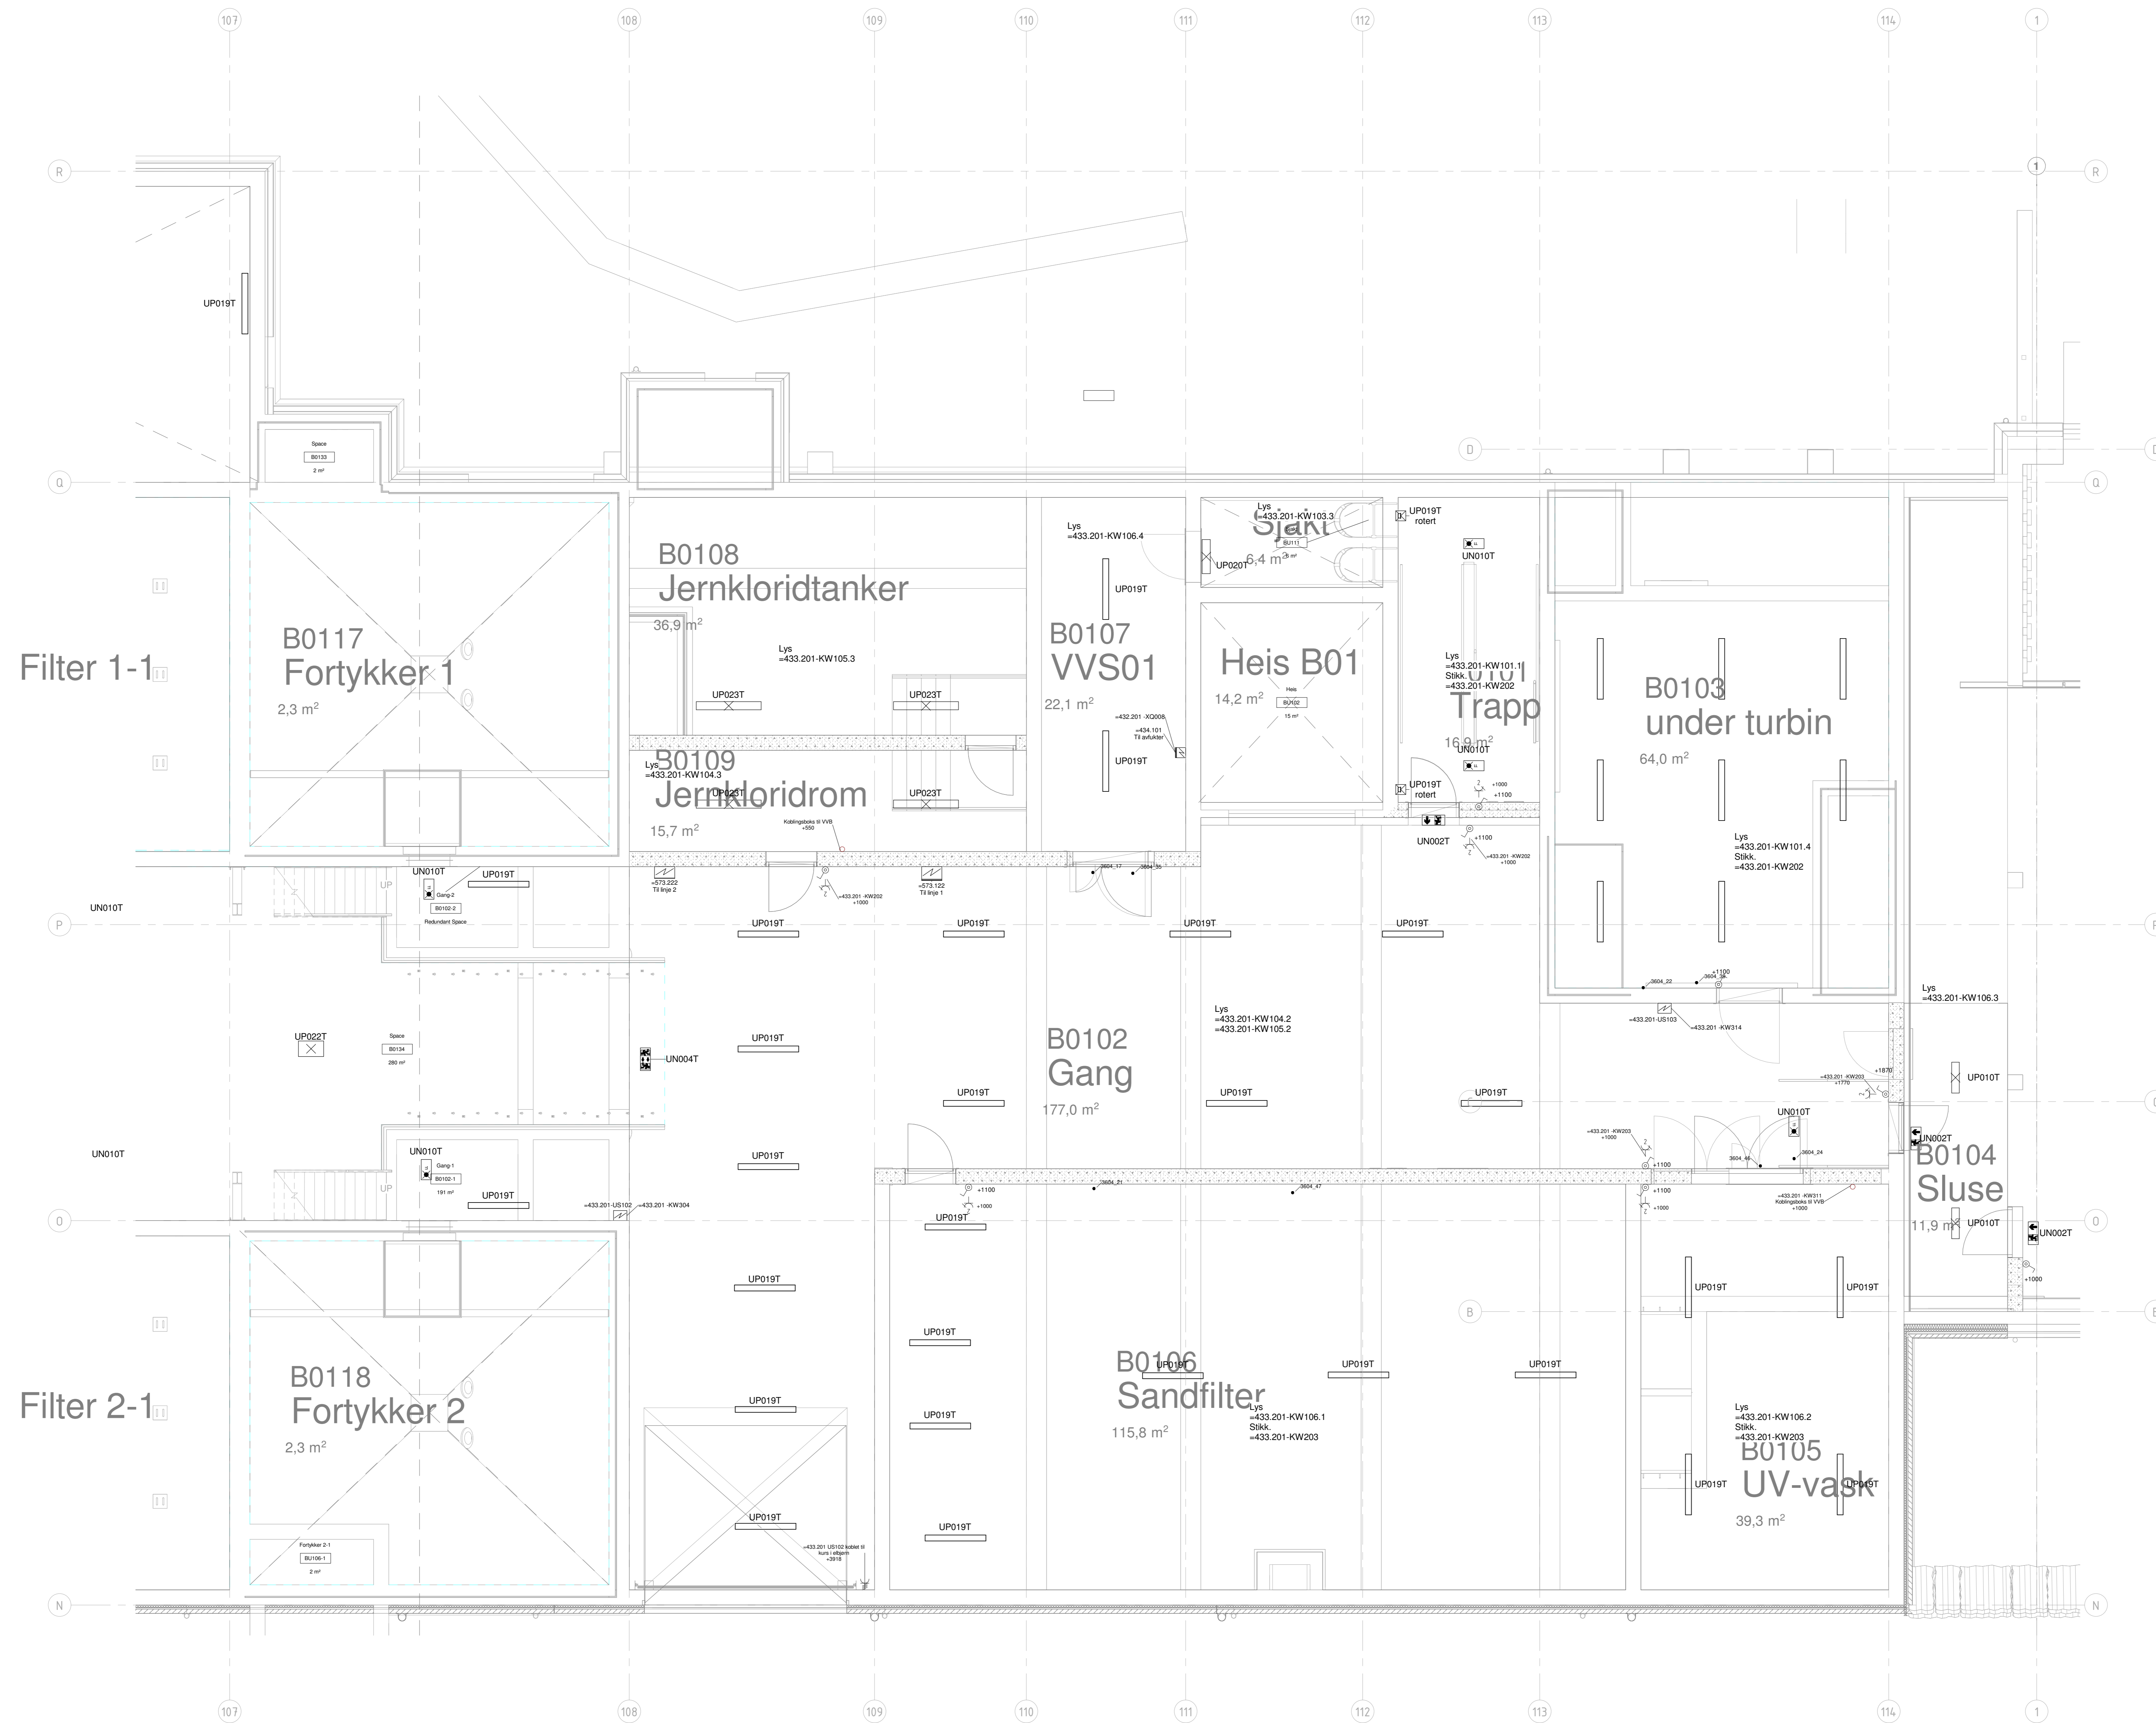

Prosjektnummer: <b>B-E-E-7-01-400-001</b>		Revisjon: <b>A-01</b>									
Løsningsalternativ:											
<table border="1"> <thead> <tr> <th>Rev. nr.</th> <th>Dato</th> <th>Rev. av</th> <th>Rev. av</th> </tr> </thead> <tbody> <tr> <td> </td> <td> </td> <td> </td> <td> </td> </tr> </tbody> </table>				Rev. nr.	Dato	Rev. av	Rev. av				
Rev. nr.	Dato	Rev. av	Rev. av								
Konkurranseskrift											
<b>osplan</b> <b>vick</b> Espeland VBA 613898-02		 BERGEN KOMMUNE  bergens vann									
<b>Elkraft</b> Bygg B Plan 1, del 2											
Oppmåling: Tom Morstad 01.08.98-02	Kartprosjekt: UTM zone 32 NAD2000	Målestokk: 1:50 Avskrevet: AD	Prosjekt: <b>B-E-E-7-01-400-001 A-01</b>								

#B:\byggprosjekt\Oppdrag-013898-02\Revisjon-A-01\Revisjonsdato-30.08.24\Revisjonskommentar-Konkurranseskrift\B-E-E-7-01-400-001#