


SYMBOLFORKLARING

	Amaturskinne		Kabelkanal
	Kabelsige, striplet trinn angir knektpunkt for høydeendring		Kabelkanal, vertikal
	Brun for Hovedstrøm		Trekkerer - Horisontalt
	Blå for Signal		Trekkerer - Vertikal
	Magenta for eksisterende		
	Kabelsige, vertikal		
	Strømskinne		

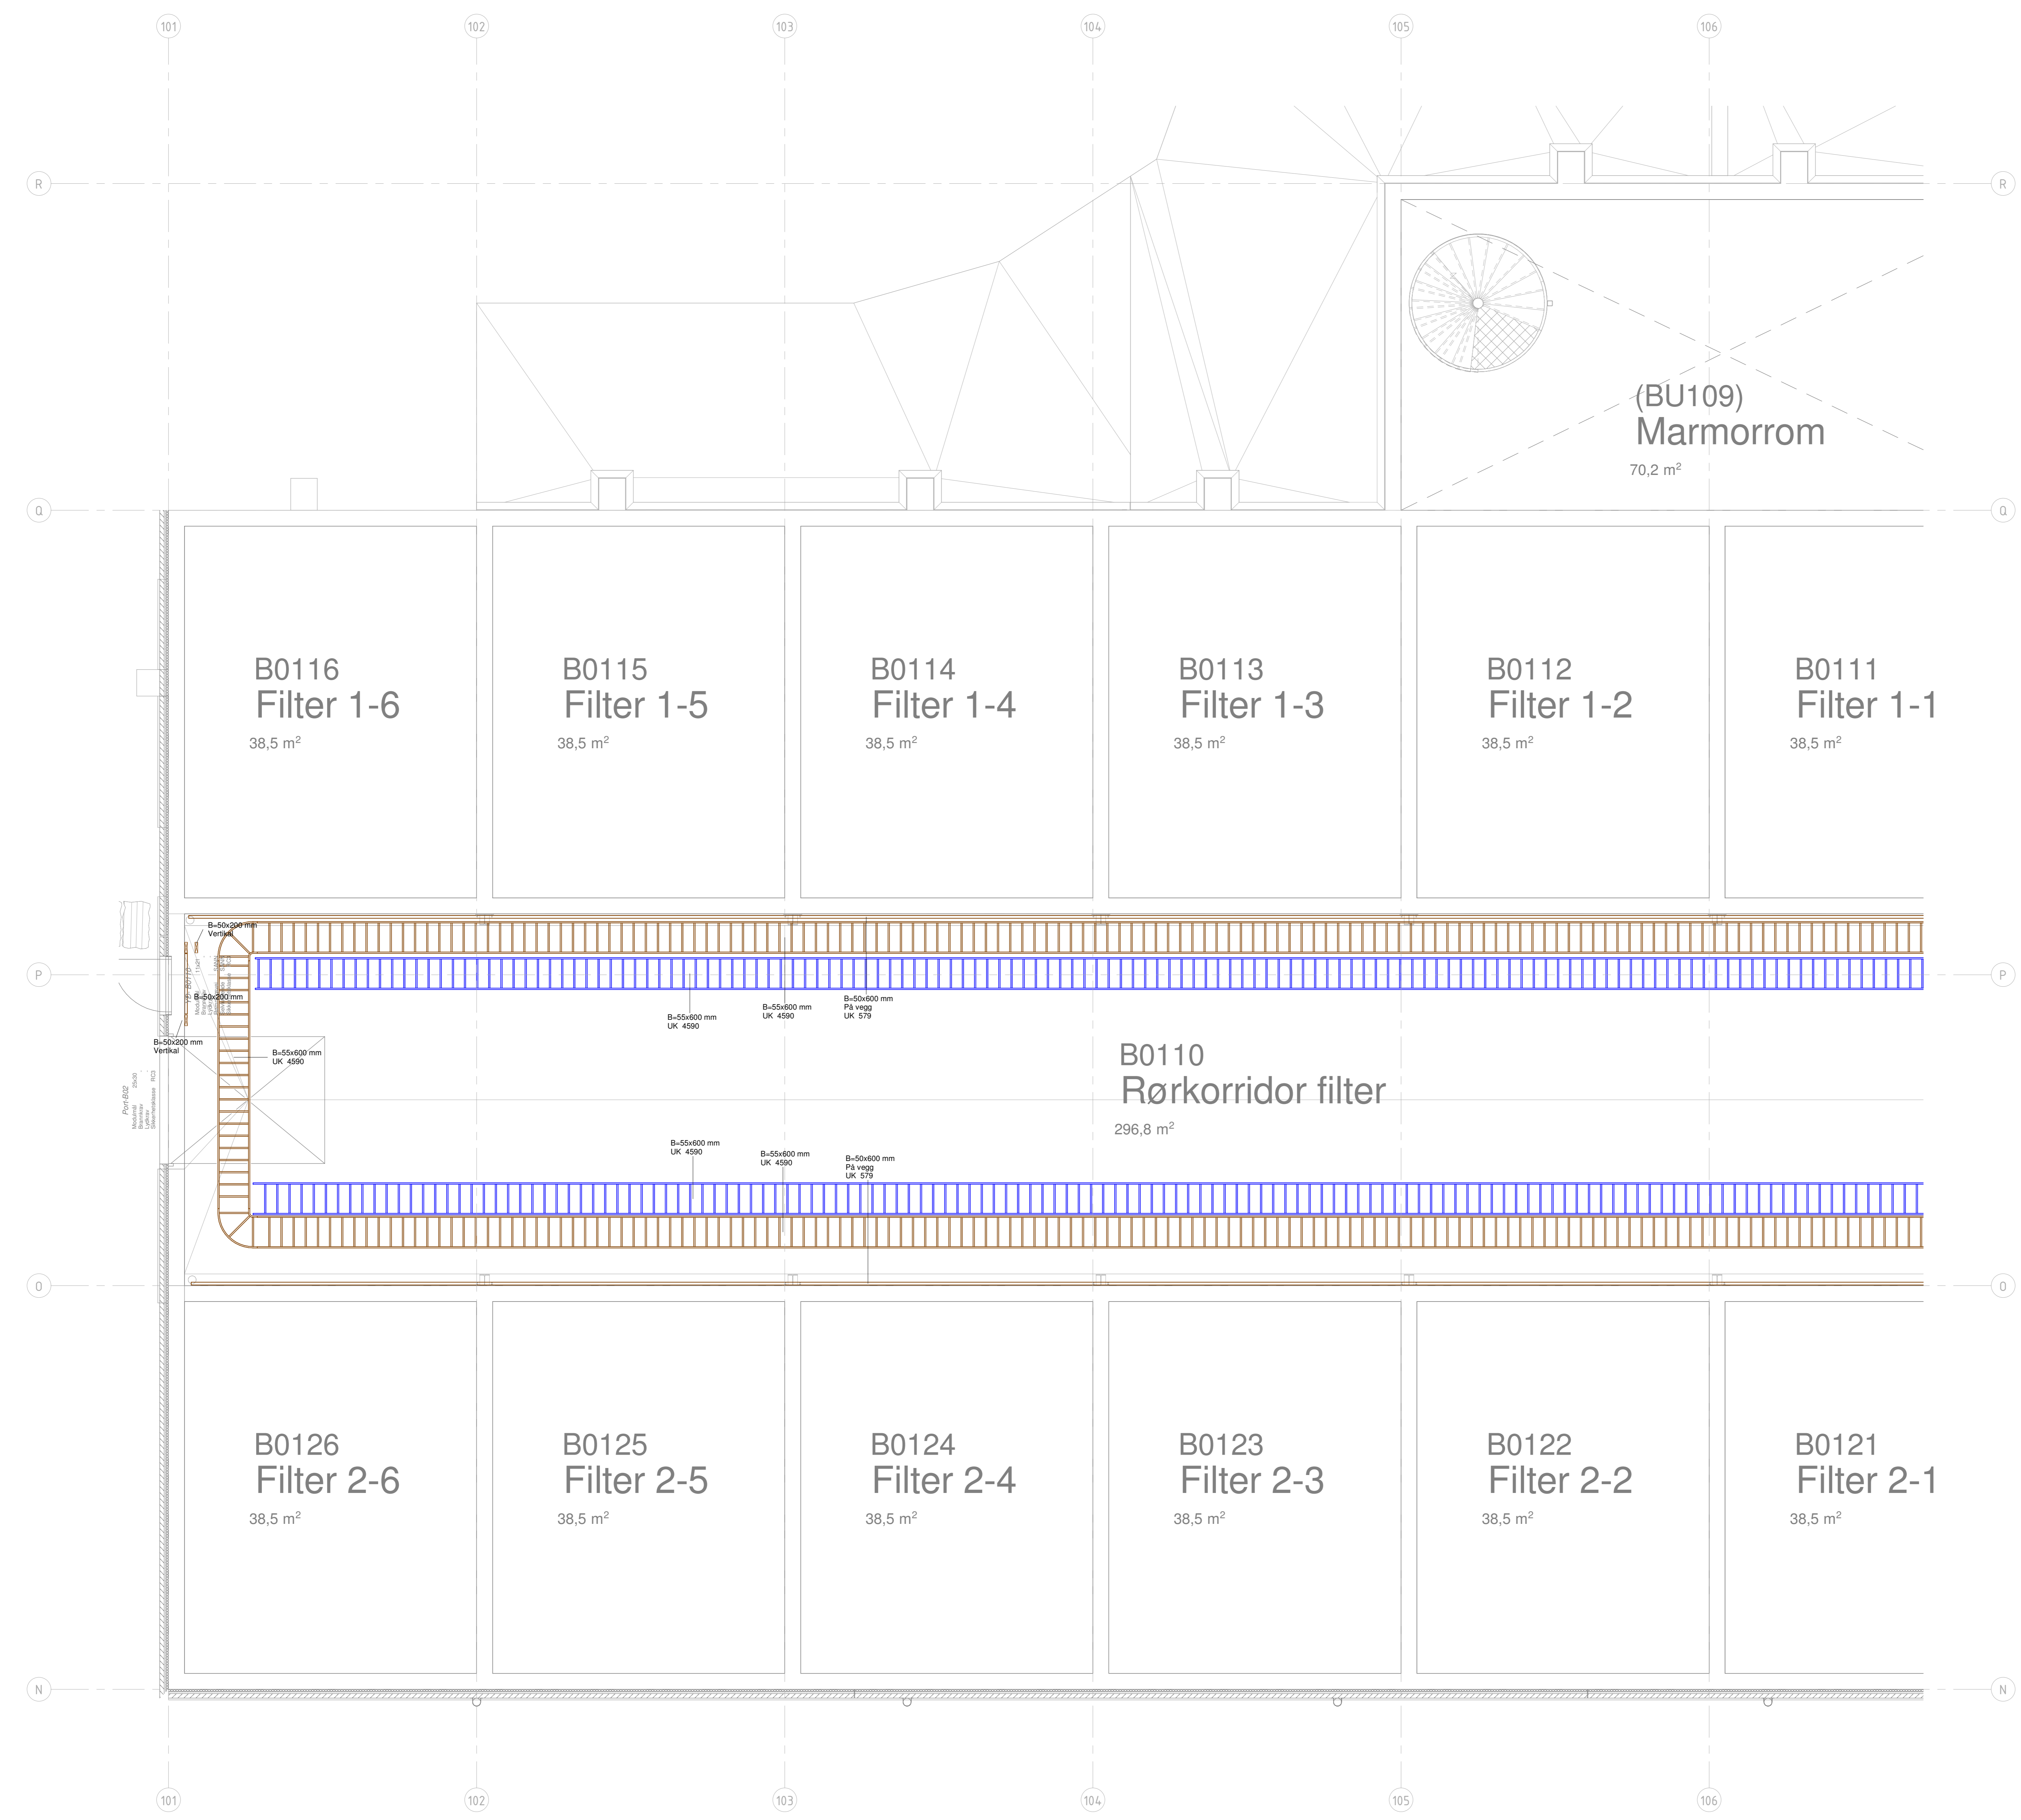

Prosjektnummer: **B-E-F-6-01-411-001** Revusjon: **A-01**

Prosjekt: **Konkurransegrunnlag**

Oppdragsnummer: **613898-02**

Konkurransegrunnlag

osplan
væk

Espeland VBA
613898-02

Føringsveier
Bygg B
Plan 1, del 1

Opparbeidet av: Tom Morstad
Opparbeidet av: UTM sone S2
Opparbeidet av: NN2000

Skala: 1:50
Arkivert: AD

Prosjekt: **B-E-F-6-01-411-001** Revusjon: **A-01**

#B:\byggesaker\Oppdrag\613898-02\Føringsveier\A-01\Føringsveier\30.08.24\Føringsveier\Konkurransegrunnlag\A01\Tittel\Føringsveier\Bygg B\Plan 1, del 1\Documents\B-E-F-6-01-411-001.dwg