


**SYMBOLFORKLARING**

	Amaturskinne		Kabelkanal
	Kabelsige, Stripet trimm		Kabelkanal, vertikal
	Kabelsige, Magenta for eksisterende		Trekkerer - Horisontalt
	Kabelsige, vertikal		Trekkerer - Vertikal
	Strømskinne		

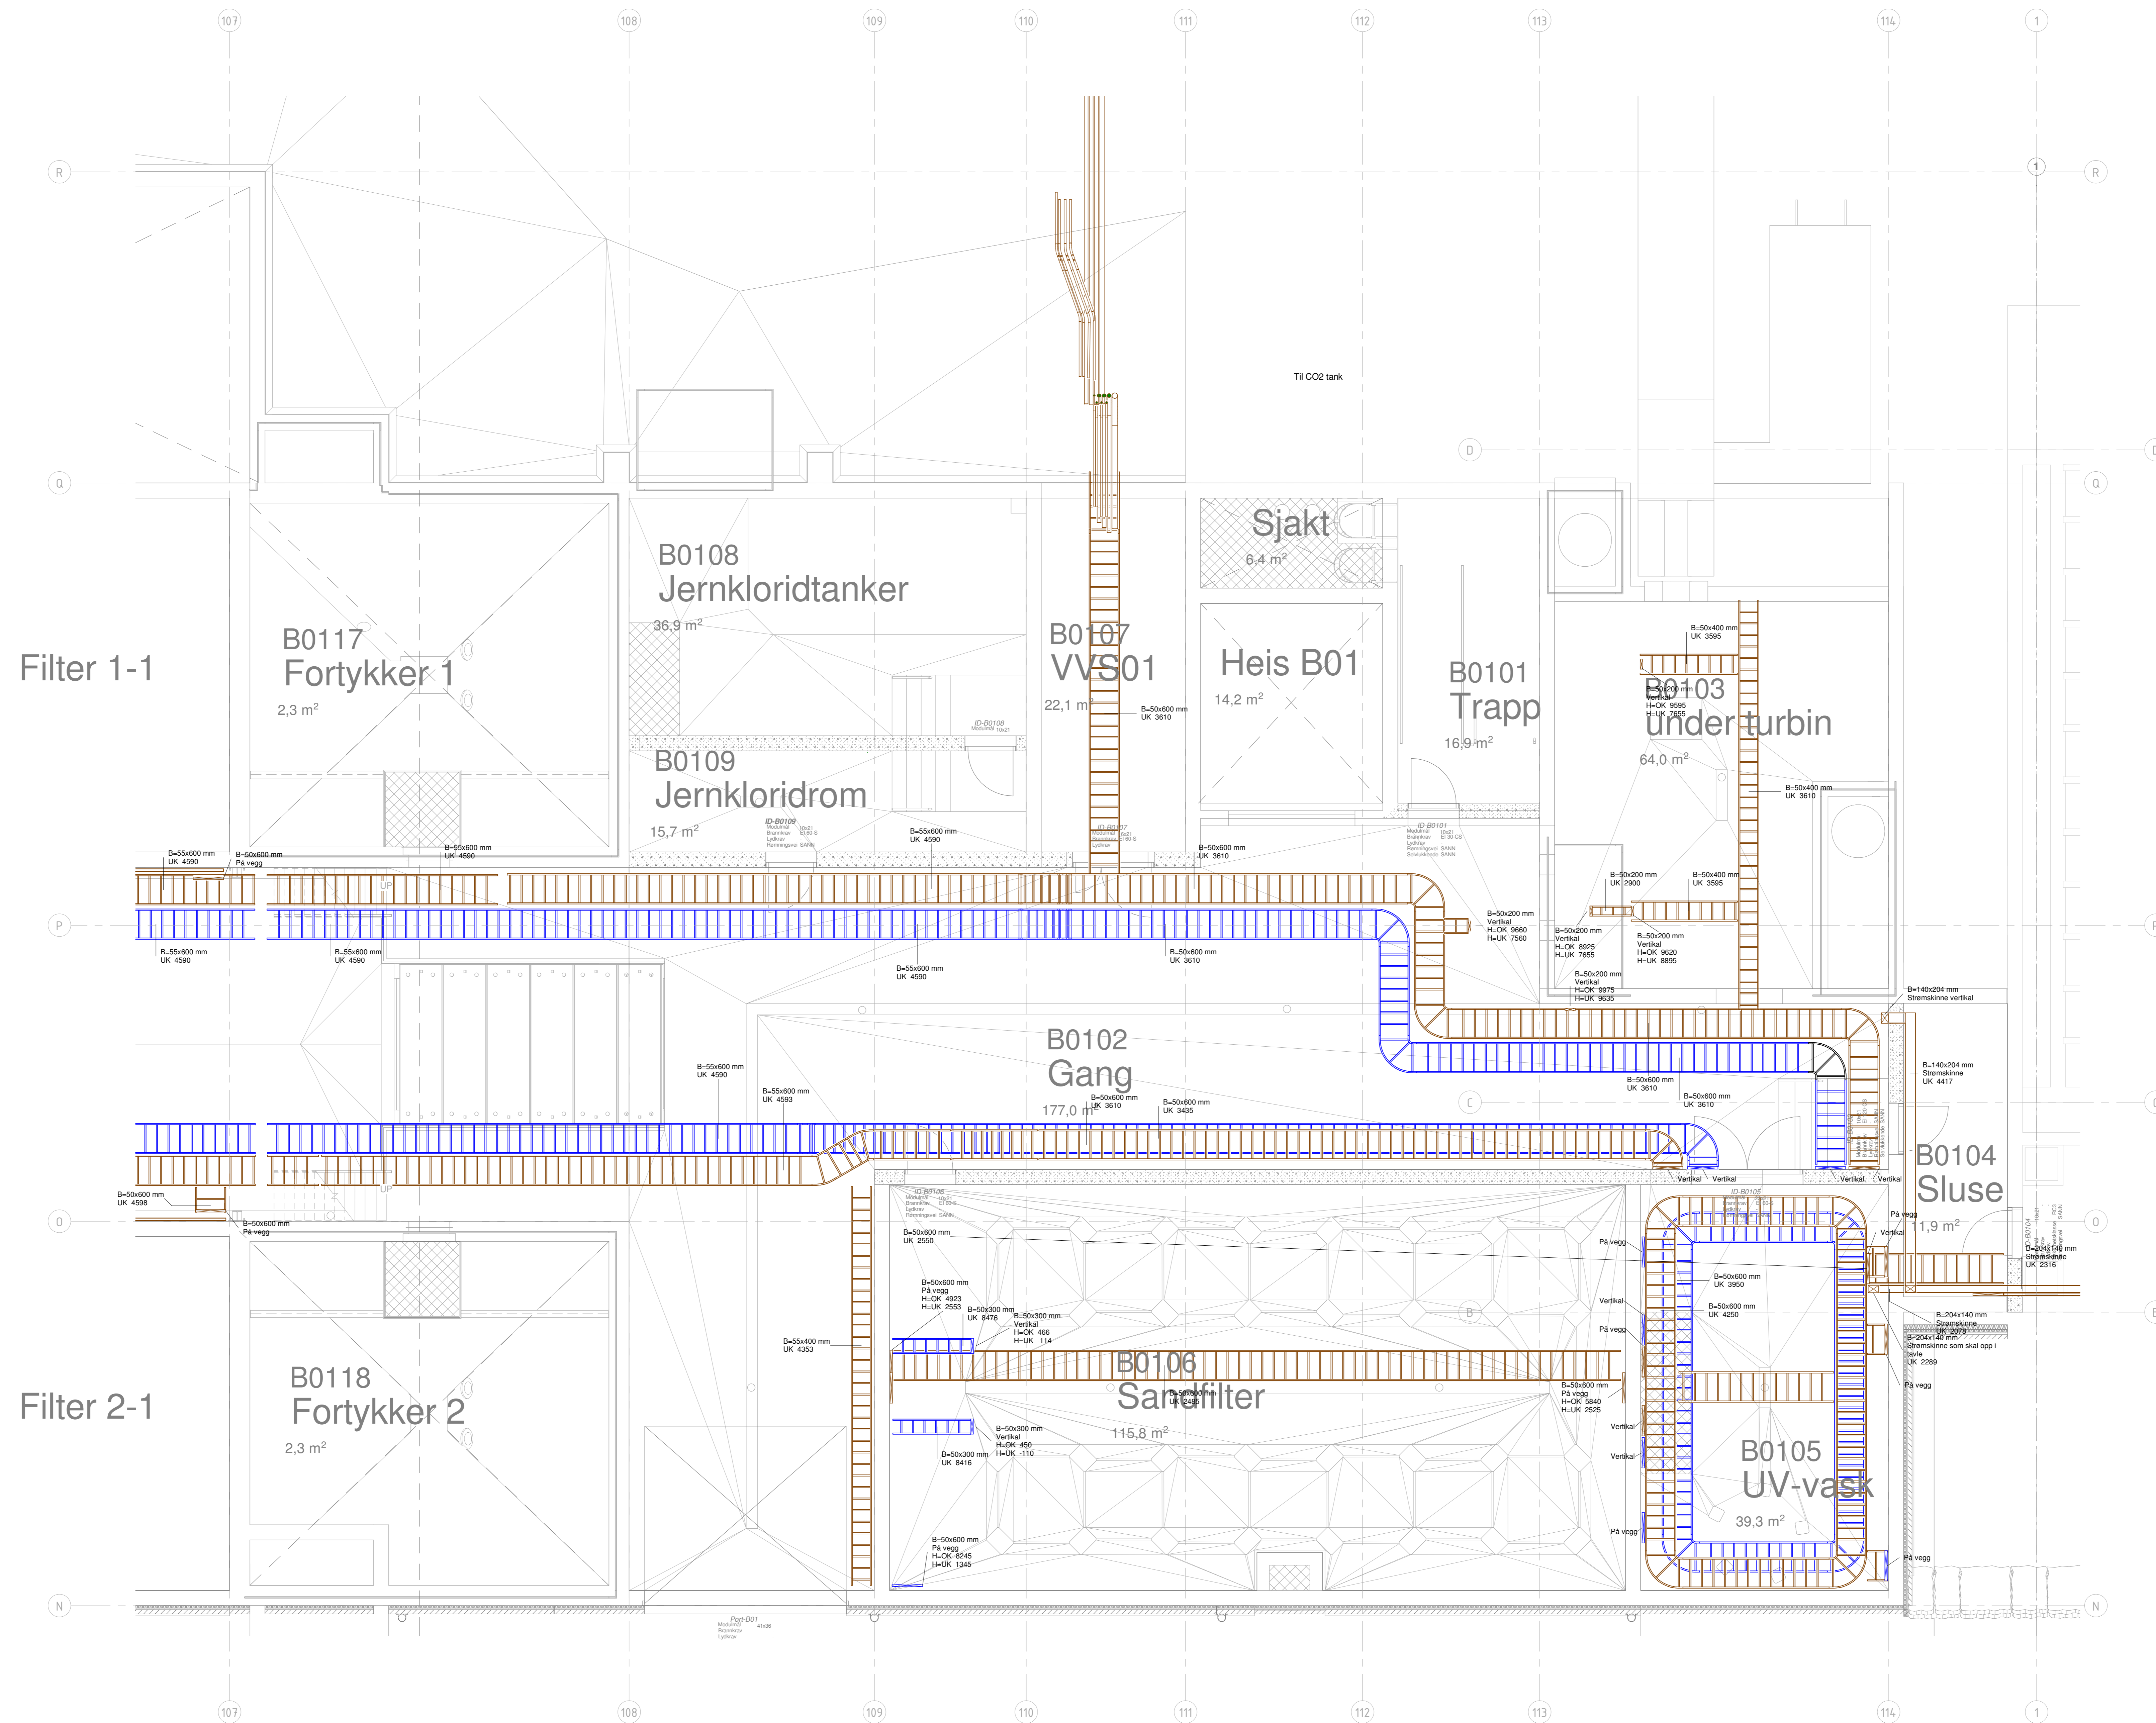

Tegningsnummer: **B-E-F-7-01-411-001** Revisjon: **A-01**  
 Lokalisering:  
 Opparbeidelse:  
 Annet:

**Konkurransegrunnlag**

asplan **AV** BERGEN KOMMUNE  
 Espeland VBA  
 613898-02

**Føringsveier**  
 Bygg B  
 Plan 1, del 2

Oppmåling: Tom Morstad  
 Tegning: 013898-02  
 Prosjekt: UTM zone 32  
 Skala: NN2000  
 Dato: 1.50  
 Adresser: AD

Prosjekt: **B-E-F-7-01-411-001** A-01  
 Opparbeidelse:

#B:\byggprosjekt\Oppdrag-013898-02\Revisjon-A-01\Revisjonsliste-00\_06\_24\Revisjonskommentar-konkurransegrunnlag\Målestokk-1-50\Tilleggsføringsveier\Bygg B\Plan 1, del 2\Documentasjone\B-E-F-7-01-411-001.rvt