


SYMBOLFORKLARING	
	Amaturskinne
	Kabelsige, Stripet trimn
	angir knekkpunkt for høyderending
	Brun for Hovedstrøm
	BÅ for Signal
	Magen for eksisterende
	Kabelsige, vertikal
	Strømskinne
	Kabekanal
	Kabelkanal, vertikal
	Trekkerer - Horisontalt
	Trekkerer - Vertikal

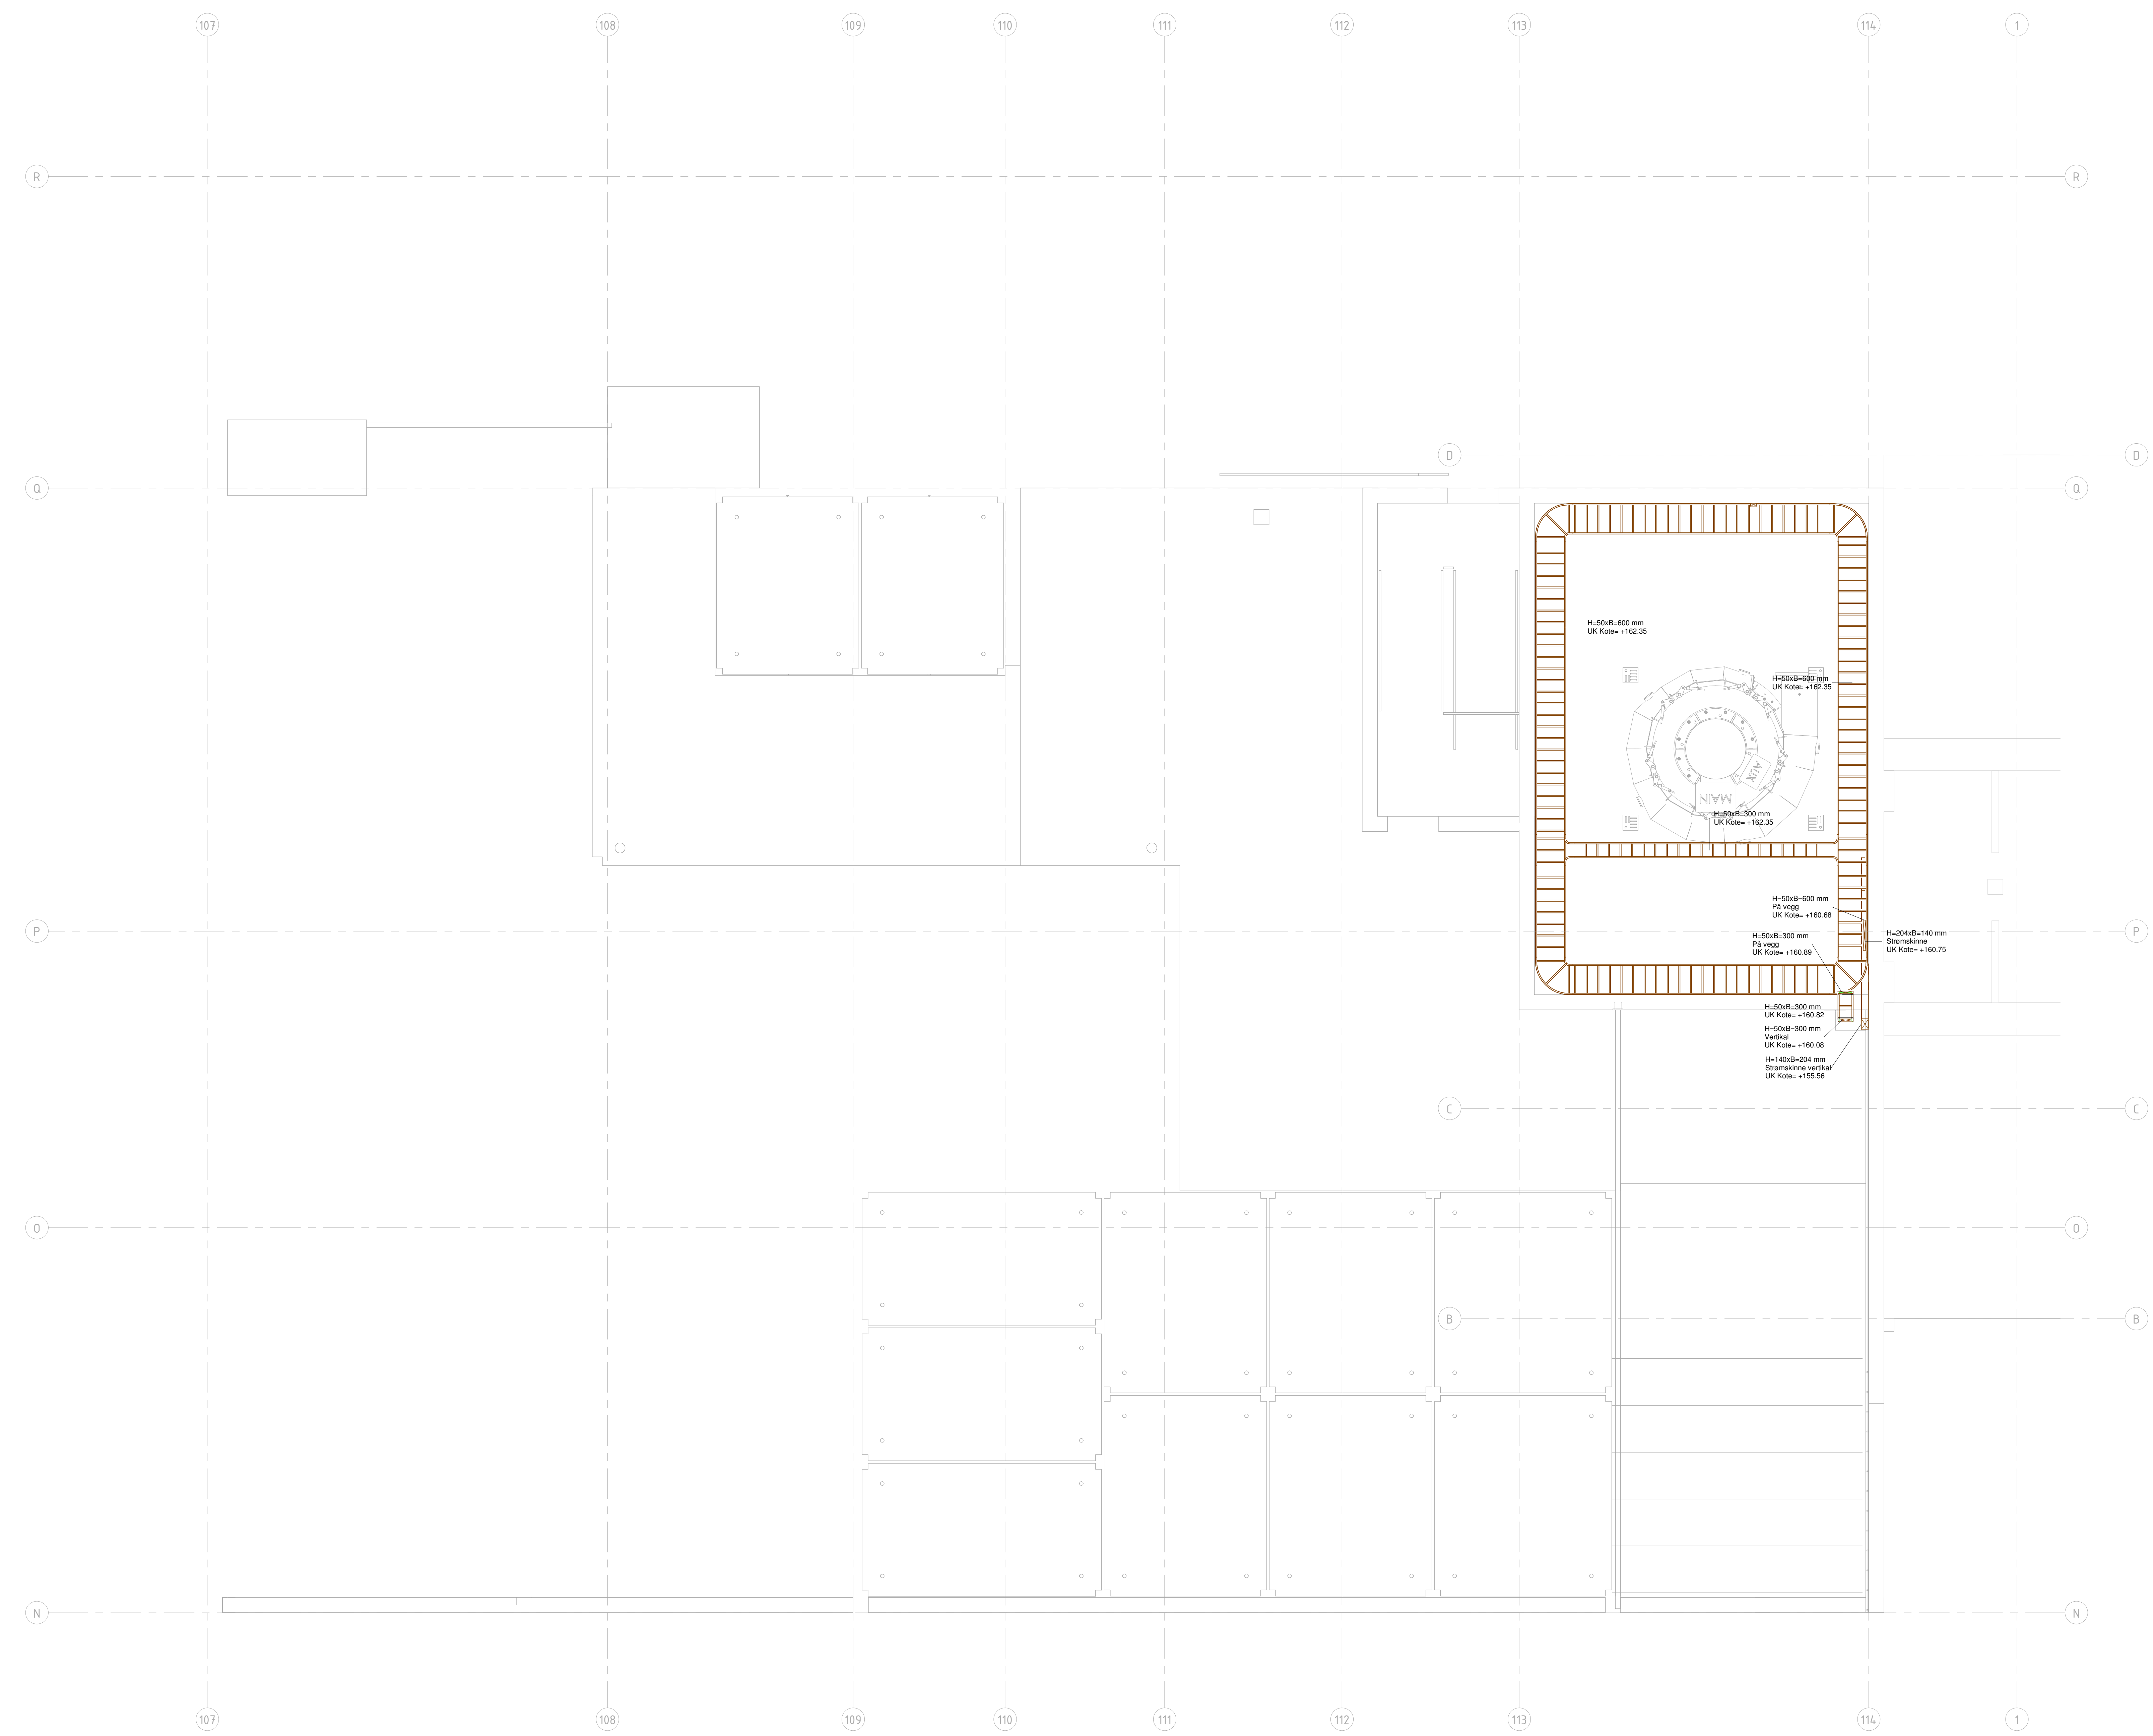

Tegningsnummer: **B-E-F-7-03-411-001** Plan: **A-01**
 Lokalisering:
 Prosjekt: **Konkurransegrunnlag** 8/20 24 Ekv. 1/24
 Rev:
Konkurransegrunnlag

Føringsveier
 Bygg B
 Plan 3, del 2
 Opparbeidet av: Tom Morstad UTM zone S2 Målestokk: 1:50
 Dato: 01.08.2022 Revisjon: AD Prosjekt: AD

#B:\byggprosjekt\Oppdrag-013898-02\Føringsveier\A-01\Føringsveier\30.08.24\Føringsveier\Konkurransegrunnlag\A-01\Føringsveier\Bygg B\Plan 3, del 2\Document\B-E-F-7-03-411-001.dwg