


SYMBOLFORKLARING			
[Symbol: Gitternett]	Armaturskinn	[Symbol: To parallelle linjer]	Kabekanal
[Symbol: Stiplet trinn]	Kabelstige. Stiplet trinn	[Symbol: Grønn rektangel]	Kabelkanal, vertikal
[Symbol: Angir knekkpunkt]	angir knekkpunkt for høyderending	[Symbol: Svart linje]	Trekkerør - Horisontalt
[Symbol: Brun for Hovedstrøm]	Brun for Hovedstrøm	[Symbol: Hvit sirkel]	Trekkerør - Vertikal
[Symbol: Magenta for eksisterende]	Magenta for eksisterende		
[Symbol: Grønn bånd]	Kabelstige, vertikal		
[Symbol: Svart rektangel]	Stremskinn		

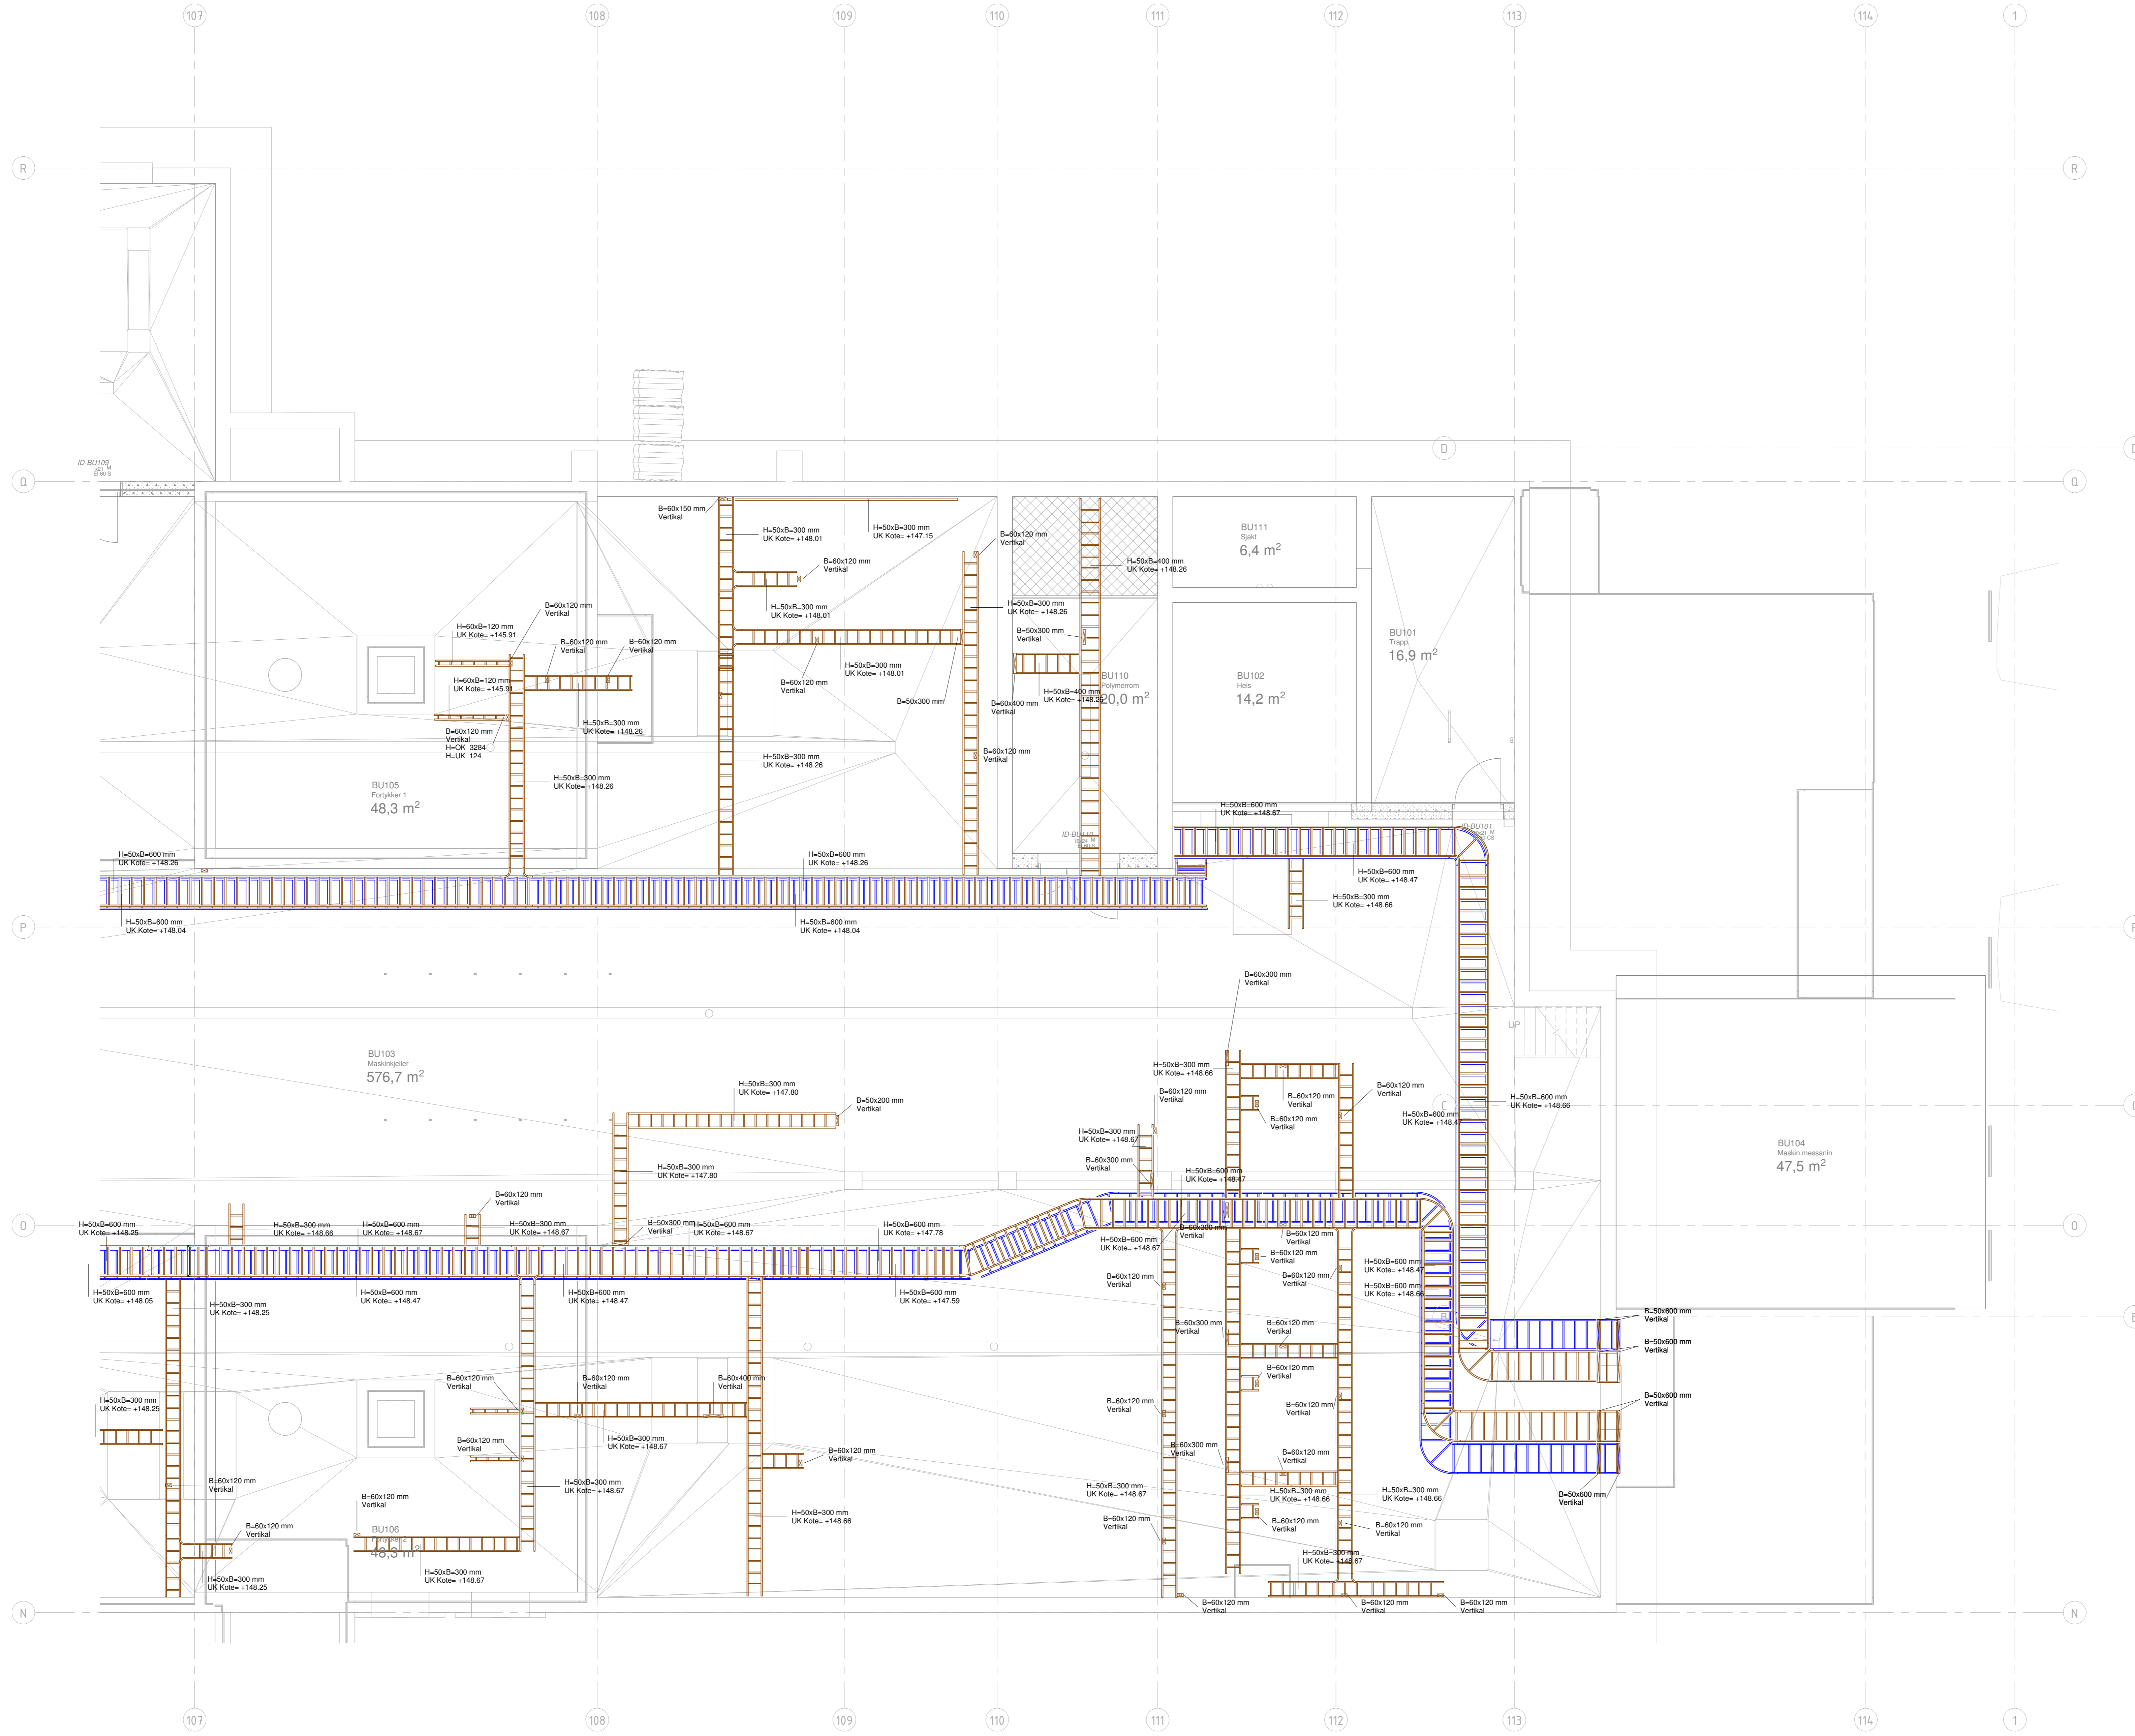

Prosjektnummer <b>B-E-F-7-U1-411-001</b>	Rev. 01								
Lokalisering									
<table border="1" style="width: 100%; height: 100px;"> <tr> <th>Rev.</th> <th>Dato</th> <th>Byttet av</th> <th>Godkjent av</th> </tr> <tr> <td> </td> <td> </td> <td> </td> <td> </td> </tr> </table>		Rev.	Dato	Byttet av	Godkjent av				
Rev.	Dato	Byttet av	Godkjent av						
<p><b>Konkurransegrunnlag</b></p> <p><b>asplan v\iak</b></p> <p>Prosjekt <b>Espeland VBA</b></p> <p>Dokumentnr. <b>613898-02</b></p> <p><b>Føringsveier</b> Bygg B Plan U1, del 2</p> <p>Oppmåling: Tom Monstad Oppmålingsdato: 01.08.2002</p> <p>Prosjekt: UTM zone 32 Koordinat: NN2000</p> <p>Skala: 1:50 A3</p> <p>Rev. 01</p> <p><b>B-E-F-7-U1-411-001 A-01</b></p>									

\B\Byggesaker\Oppdrags\613898\02\Føringsveier\A-01\Føringsveier\30.08.20\Føringsveier\Konkurransegrunnlag\Målestokk=1:50\Title\Føringsveier Bygg B\Plan U1.dwg 2\Document\B-E-F-7-U1-411-001#.p